




TASOKUVA 1:200

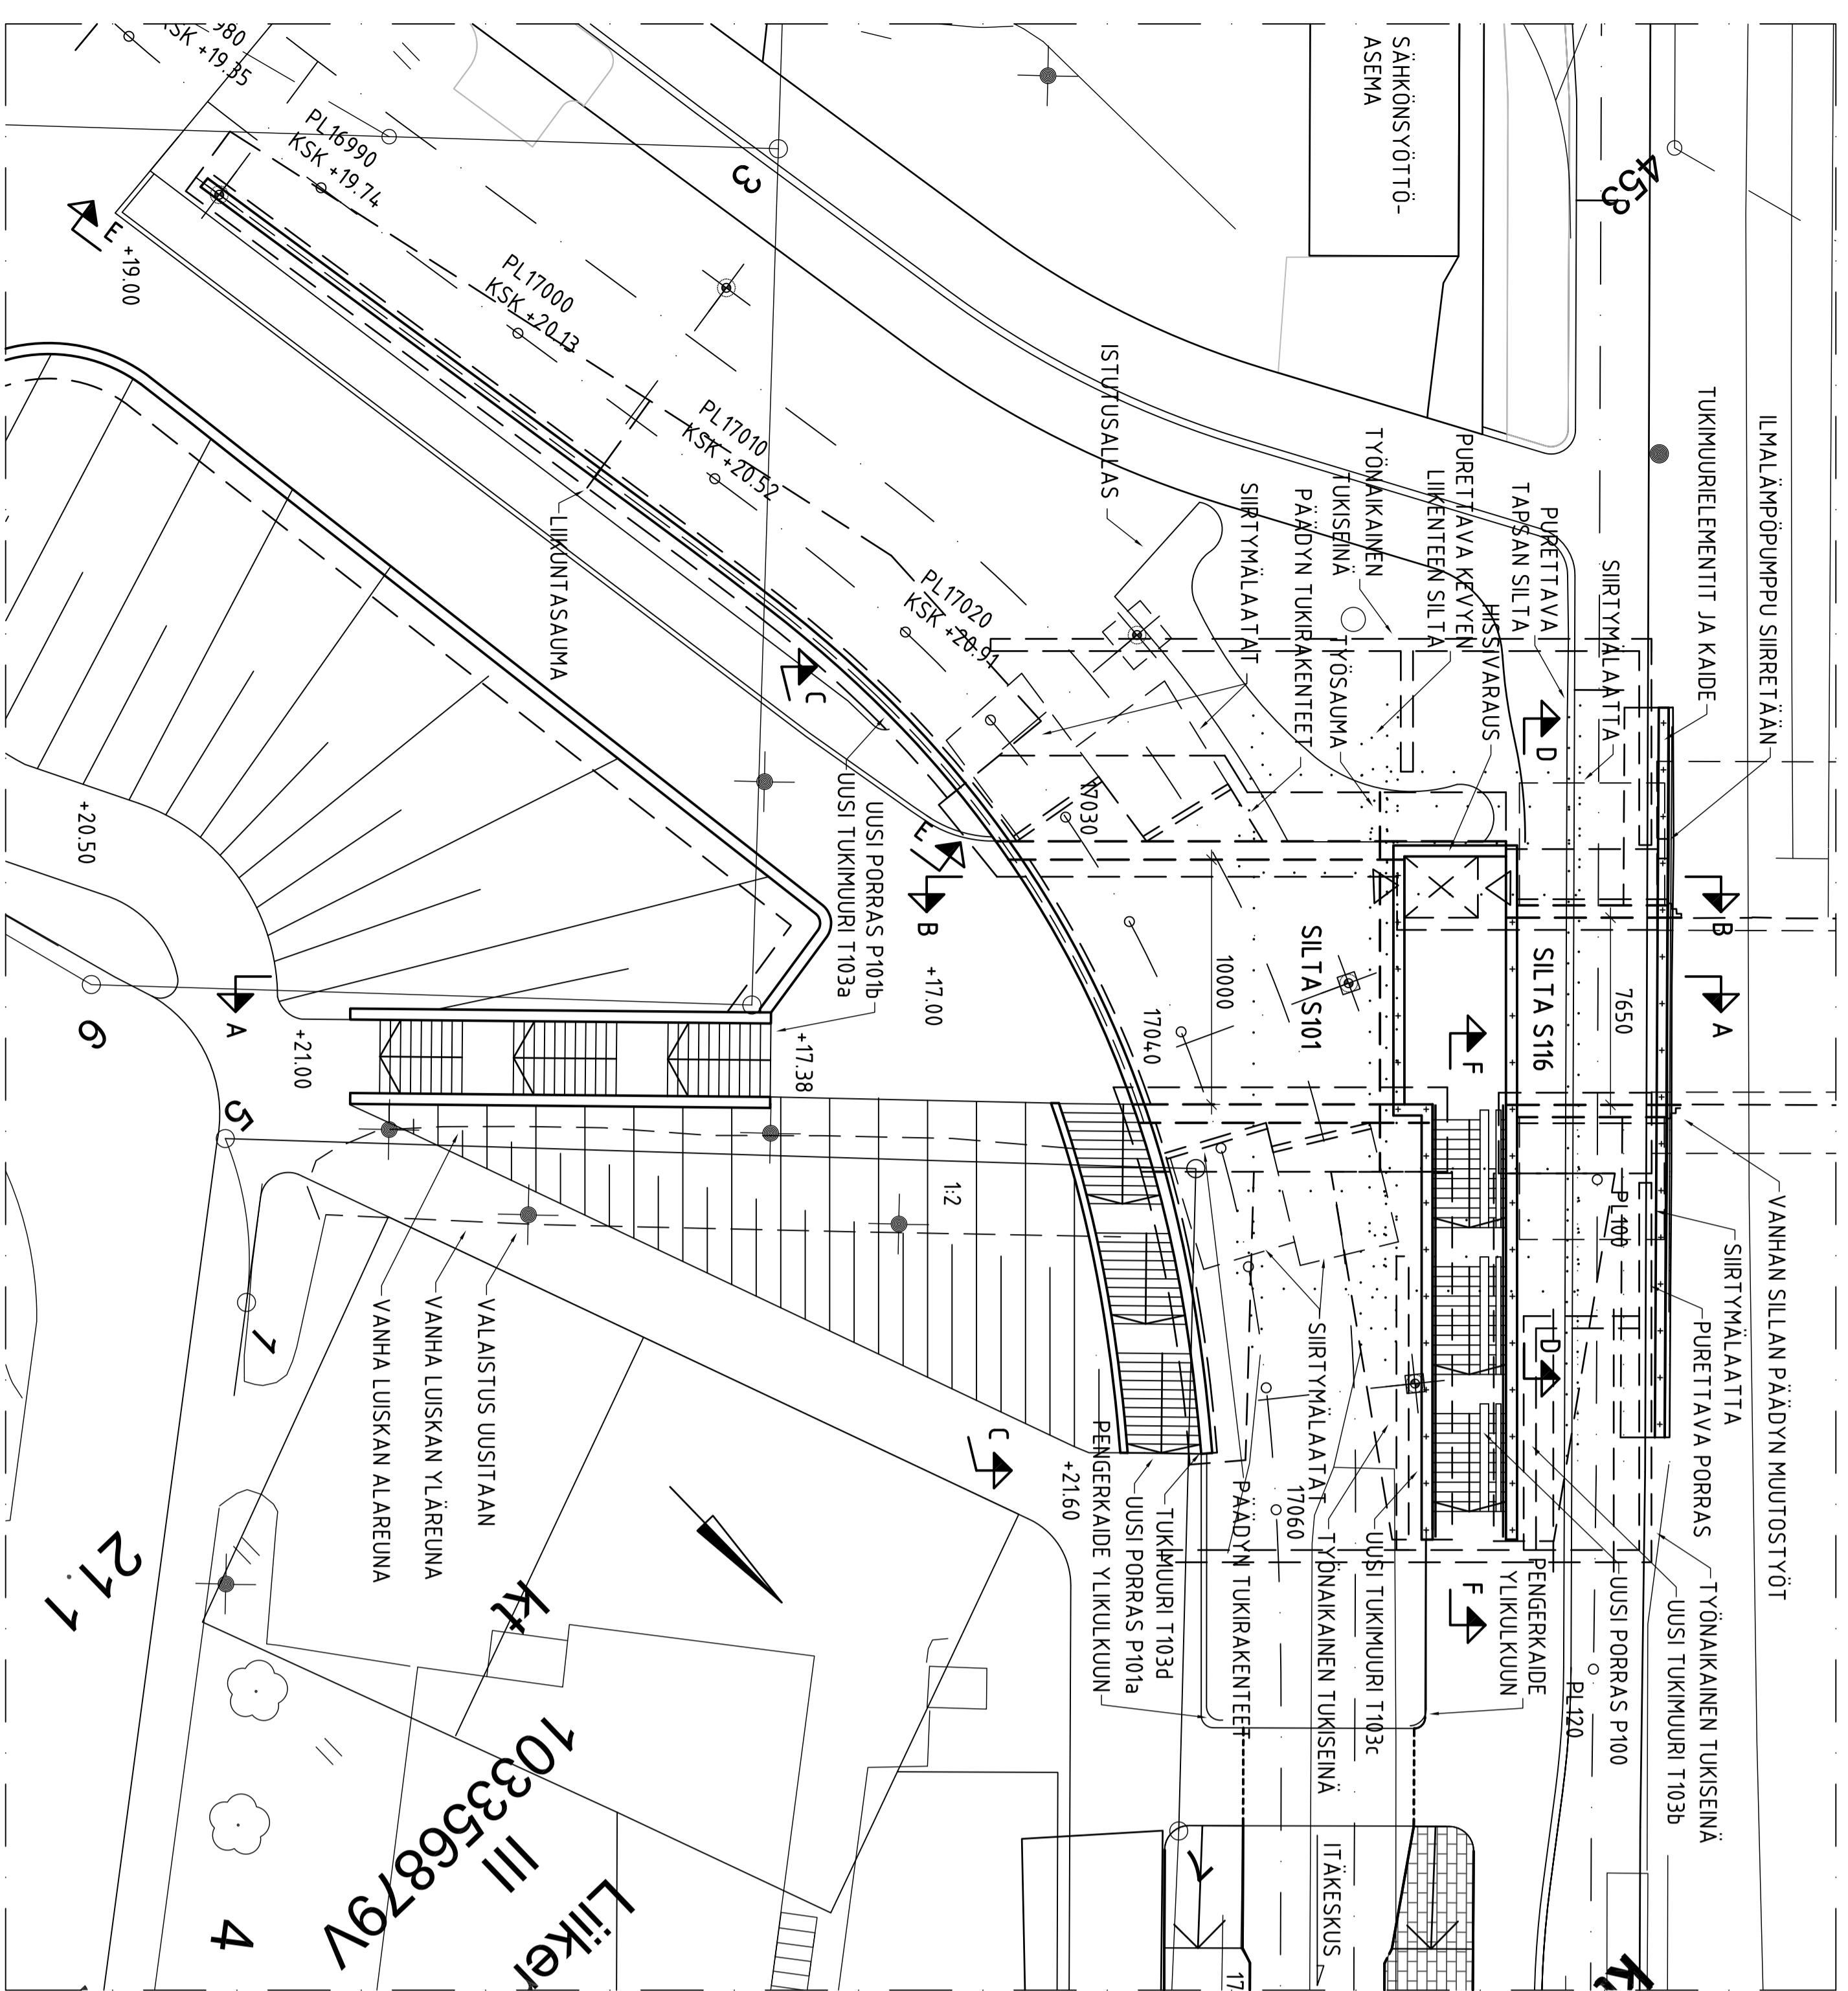


POIKKILEIKKAUS A-A 1:100

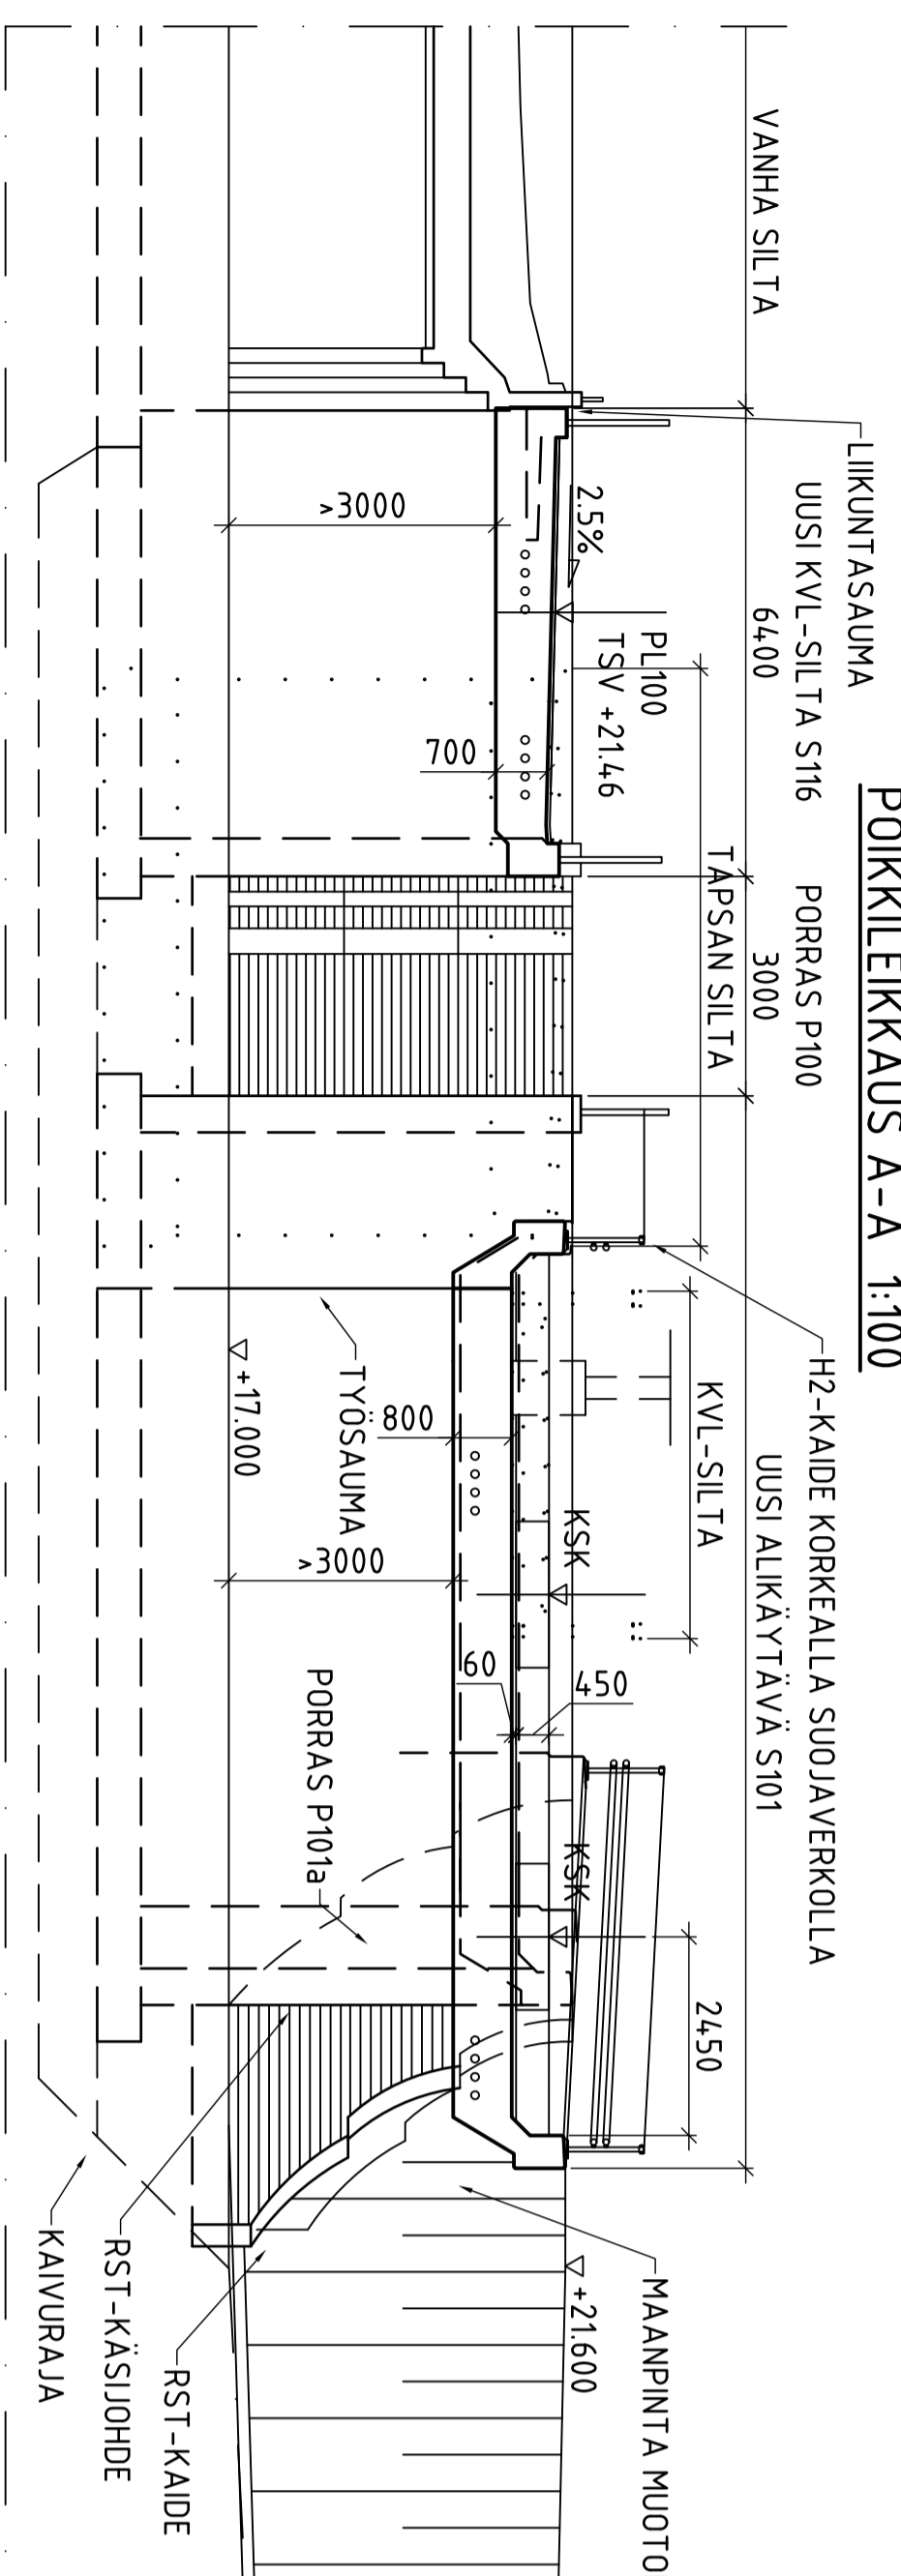


SIIVUKUVA C-C 1:100

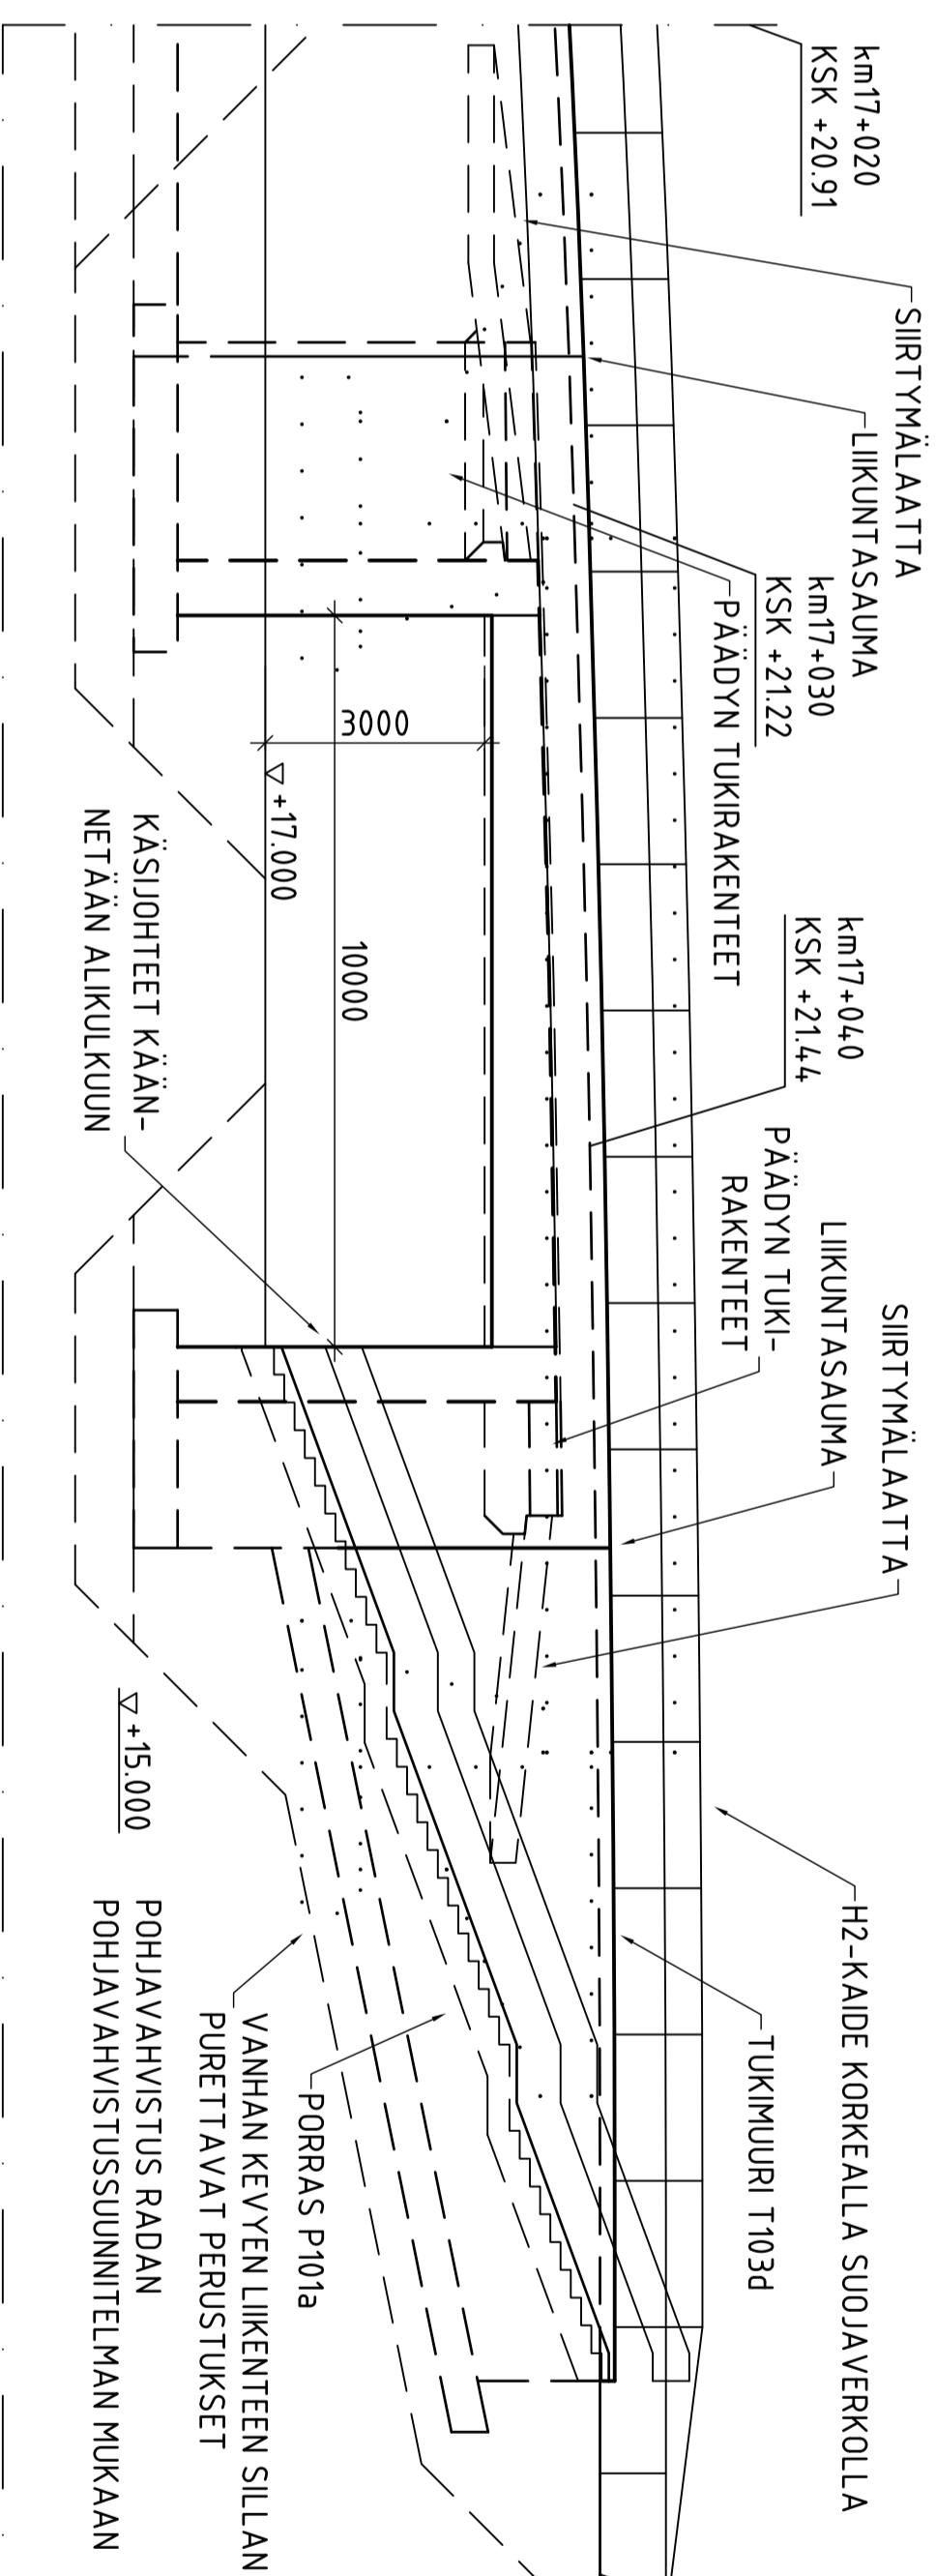

PITUUSLEIKKAUS D-D 1:100

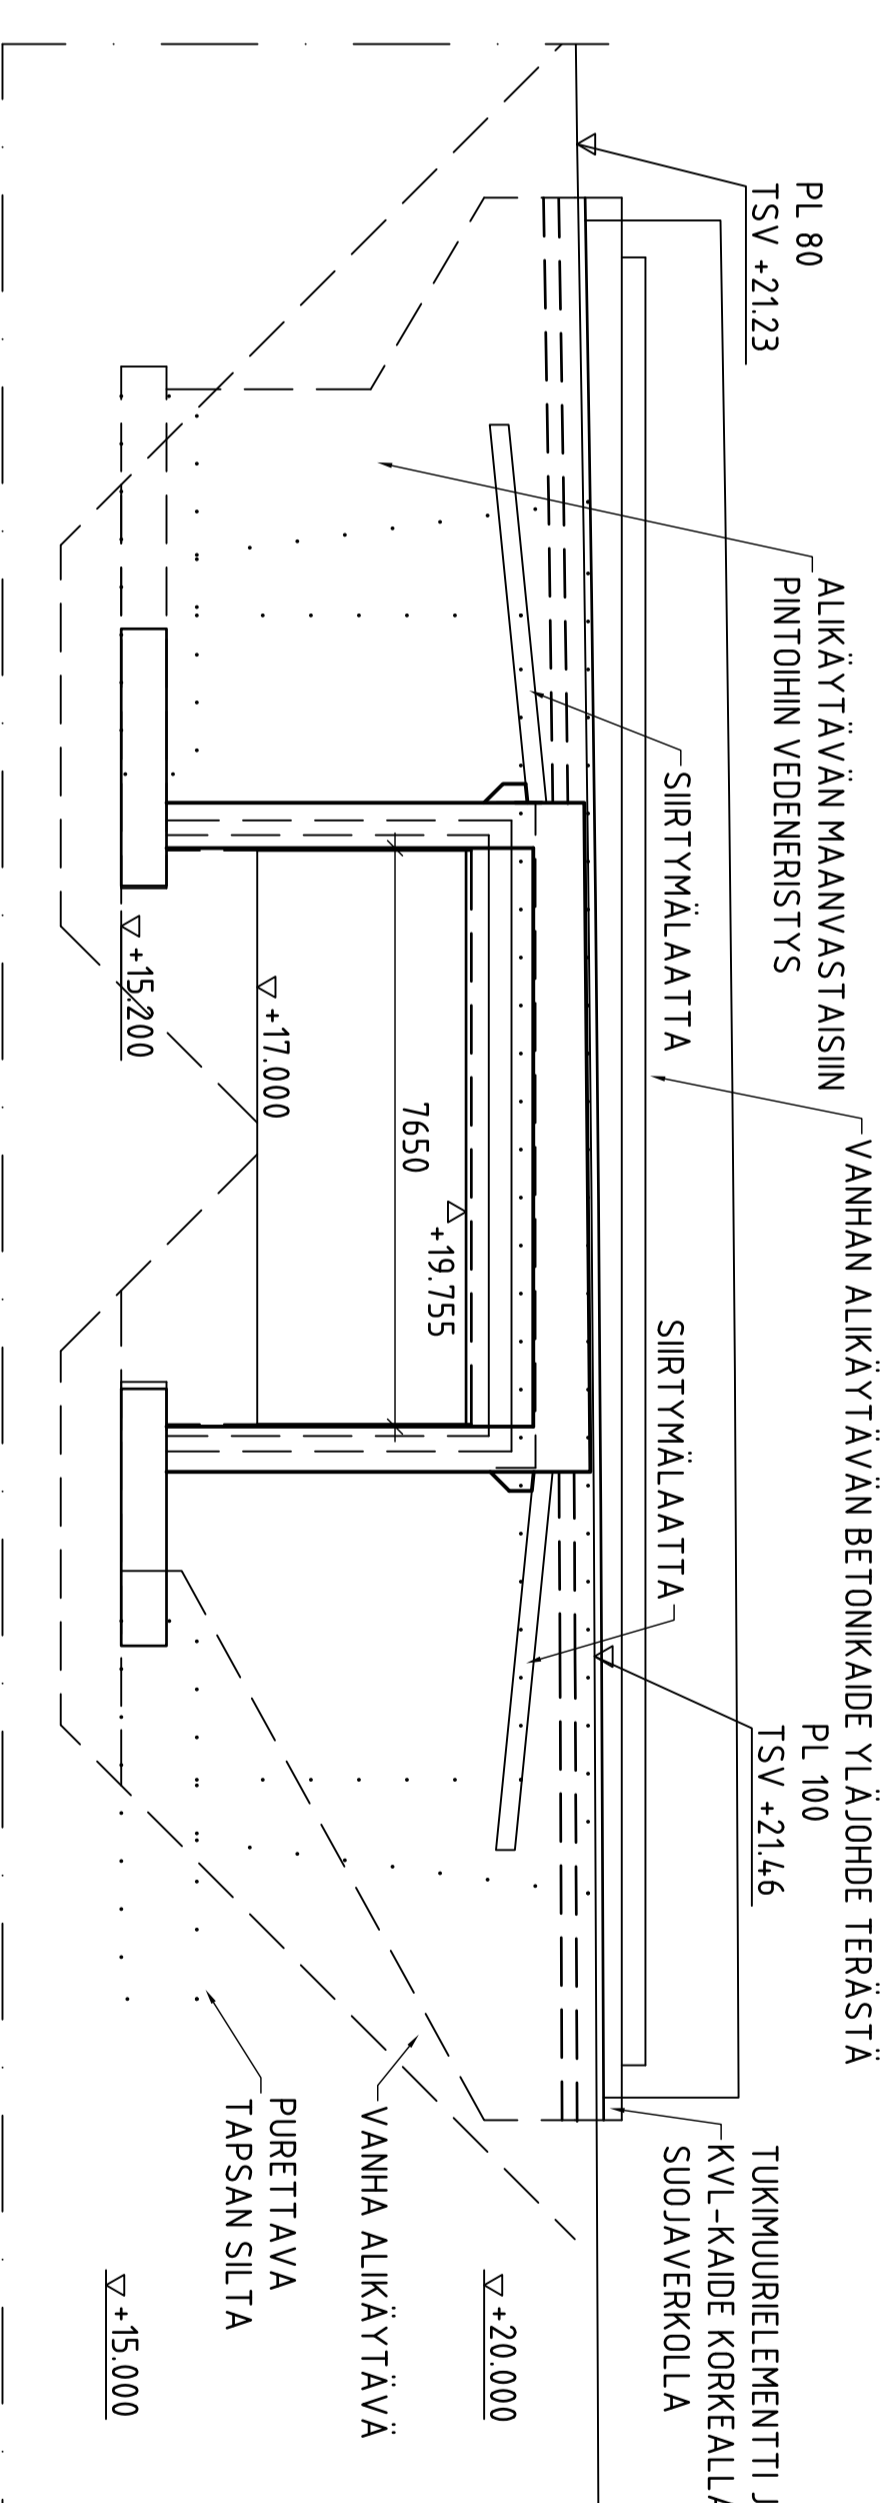


POIKKILEIKKAUS B-B 1:100

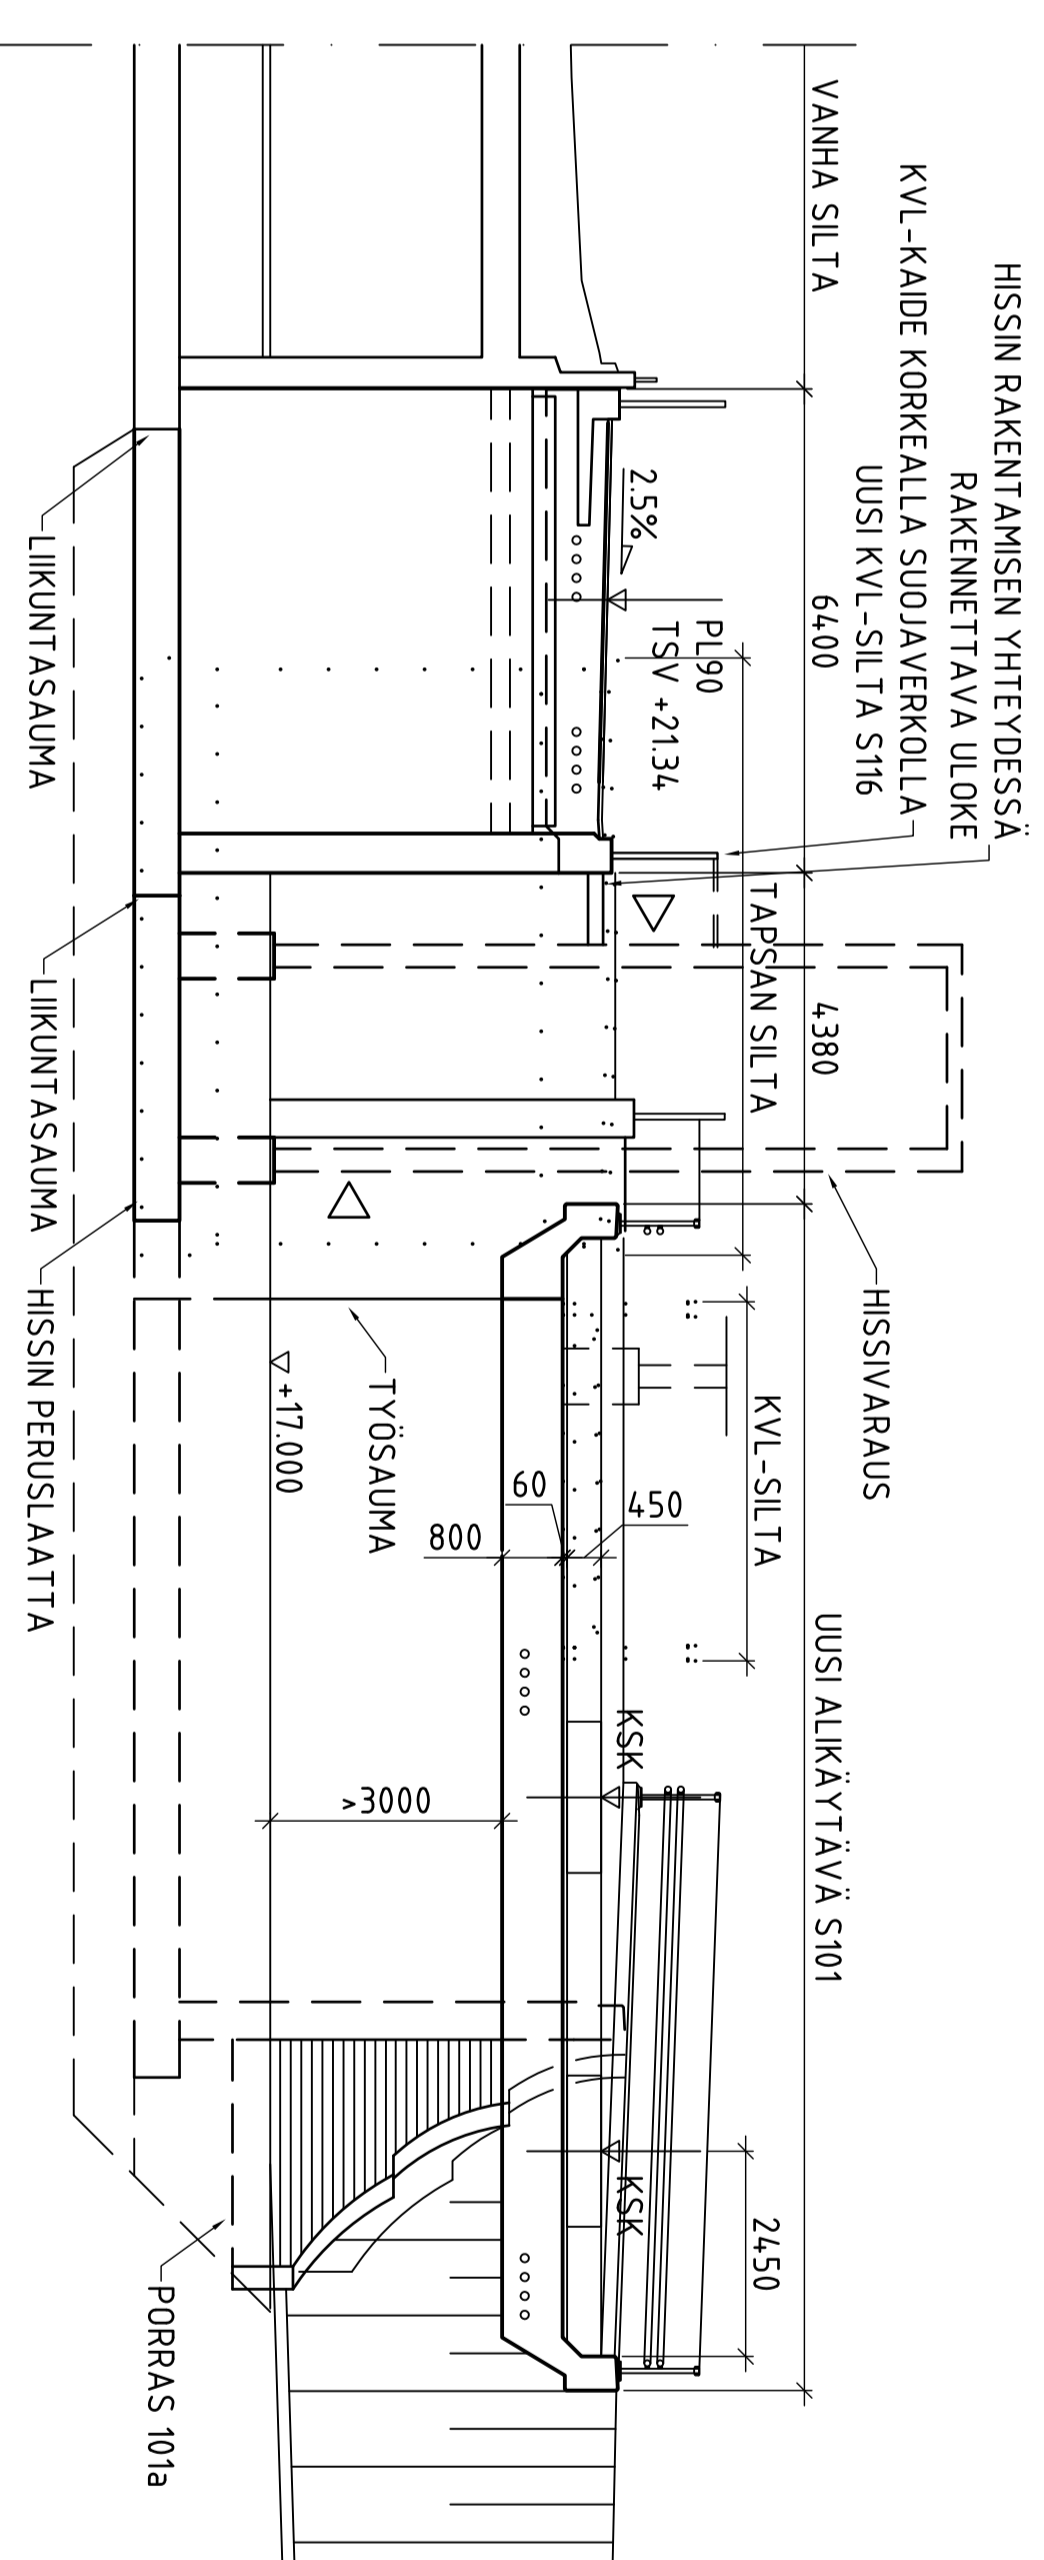

MATERIAALIT

- BETONI:** KEHÄRAKENNE R020, R4, C30/37-3, P20, $c_{min}=40$ mm, PINNOITUS REUNAPALKKI R022, R4, C30/37-3, P30, $c_{min}=40$ mm, PINNOITUS ANTURA R03, R4, C30/37-2, P20, $c_{min}=50$ mm JA $c_{min}=100$ mm MAATA SIIRTYMÄLAATTA R030, R4, C30/37-3, P30, $c_{min}=50$ mm
BETONITERÄS: B5008
- PINTARAKENTEET**
- | RAITOTIE | KEVYEN LIKENTEEN VÄYLÄ |
|-------------------|------------------------|
| KIINTORAIDE/SEPEU | ASFAALTI |
| SUOJABETONI | SUFJAKERROS |
| 2-KERTAINEN KERMI | 2-KERTAINEN KERMI |
- VAHJOJEN RAKENTEIDEN KORJAUS- JA MUUTOSTYÖT**
 TAPSAN SILTA JA OULUNKYLÄNPUOLIN KEVYEN LIKENTEEN SILTA PURETTAAN PAALUT KATKAISTAAN KAVUTASON PINTAAN. VANHA PORRAS PURETTAAN.
RISTEYSPISTE A: PLXXX+XX, KSK +XX, RISTEYSKUUMA XX gon
SUUNNITTELUKORVAUT: LMT-140, LMT, LMT, LMT3
RAKENNUSALUEILLA OLEVAT KAAPELIT SUOJATAAN JA SIRRETTÄÄN ENNEN RAKENNUSTOIDEN ALOITAMISTA.
HUOMI: KAKKI MITAT ON TARKISTETTAVA RAKENNUSPÄRKALLA
KADUN JA RADAN POIKKILEIKKAUS ON ALUSTAVAN SUUNNITTELMAN MUKAINEN.
LEIKKAUKSET E-E JA F-F ON ESITETTY PÄÄPIRUSTUKSESSA 2.

KARTTA 1:5000

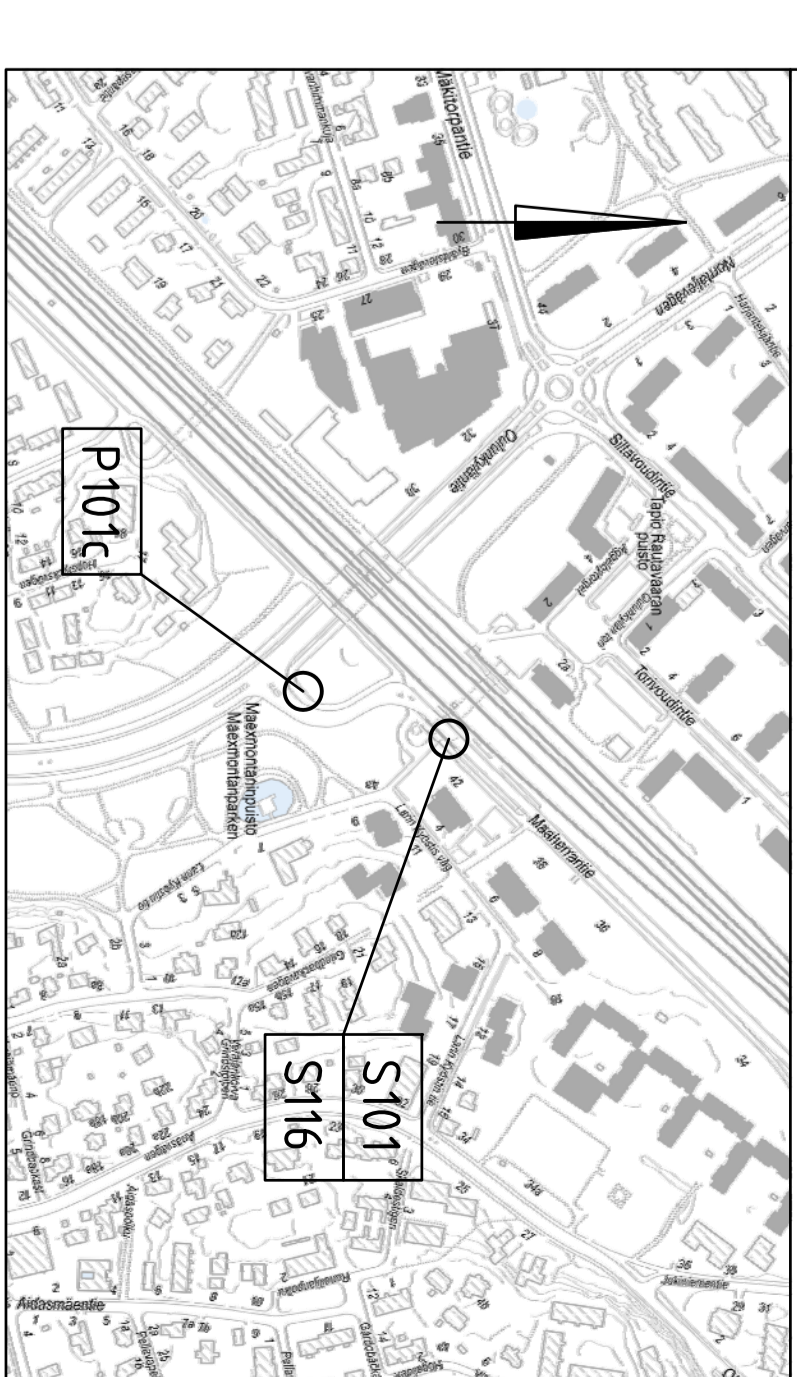

SILTATYYPPI: Betoninen laattakehäsilta (Btk)
 JANNEMITAT: VA = 10,0 m
 KUORHA: LMT-140, LMT, LMT, LMT3
 HYÖTTELEVEN: >9,6 m
 VINDOUS: 0,90m

Helsingin Kaupunkiympäristön toimiala
 www.helsinki.fi
 sähköposti: etuun@sukum@heli.fi

OULUNKYLÄNPUOLIN ALIKÄYTÄVÄ S101
 Betoninen laattakehäsilta

Pääpiirustus 1katussuunnitelmaa varten

NK	LETTY	NK	KMS
1:200	KOSKIA	30937/402	
1:100	KONKATU	VI0	
	TERVEYDENVAIKKO		
	ASOKAANA	TARK	23.12.2019
	LIKENNES	PROJ	Olli-Pekka Aalto
		HIV	
		TARK	
		HIV	
		TARK	
		HIV	
		TARK	

Maa- ja kallioopereattori (GEO)
 Raide-Johden projektioimisto
 Vainio & Koski Helsinki
 RAIDE-JOKERI
 Vainio & Koski Helsinki