
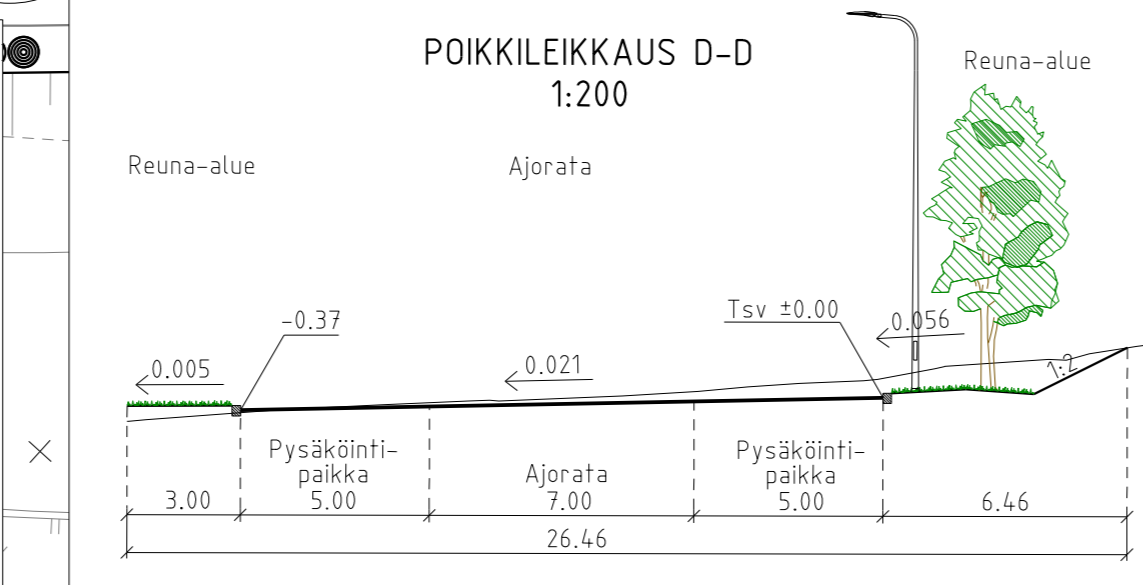
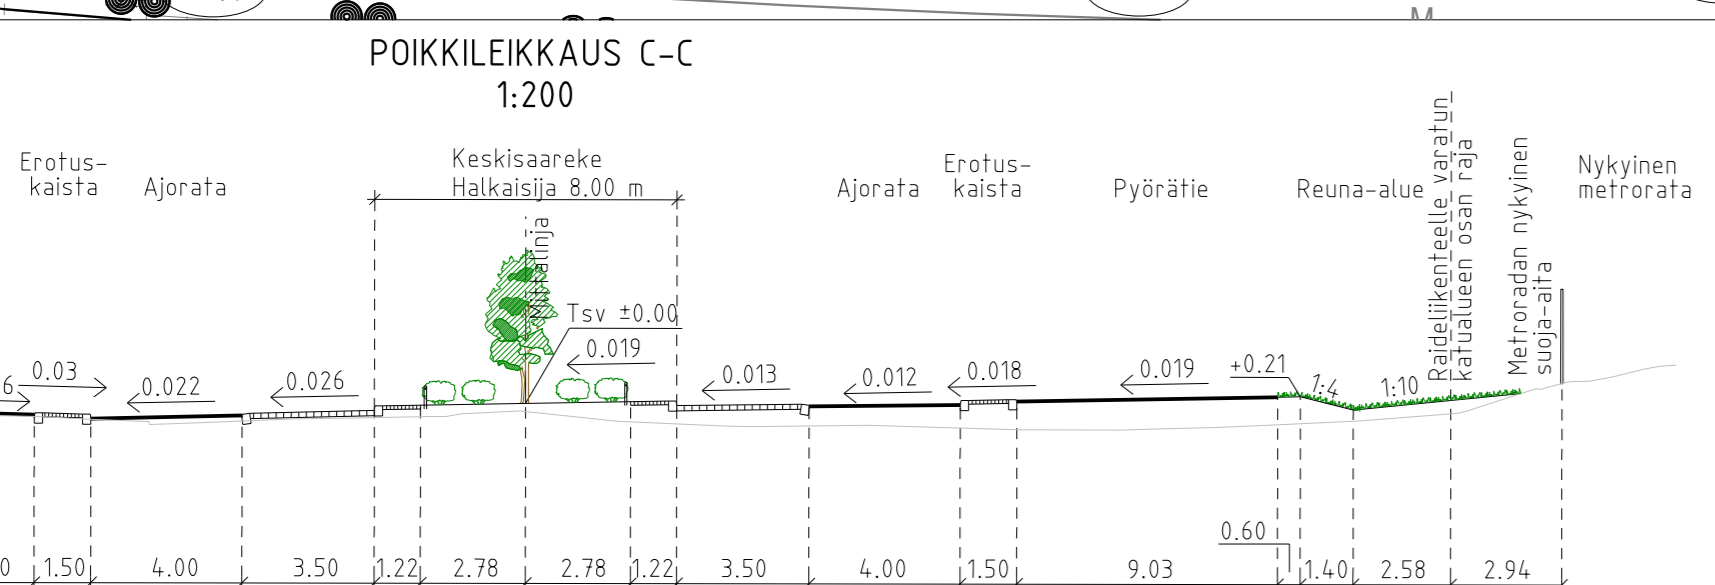


- PIIRUSTUSMERKINNÄT**
- Ajorata/jalkakäytävä/jk-pp, asfalttia
 - Pyörätie, punainen, asfalttia
 - Betonikiveys, harmaa
 - Betonikiveys, musta
2:n kiven valkoinen betonikiviraita
3:n kiven harmaa noppakiviraita
 - Istutettava pensas
 - Nurmetus
 - Niitty
 - Säilytettävä metsä
 - Kuorikate
 - Noppakivi, harmaa
 - Nupukivi, harmaa
 - Kenttäkiveys
 - Molskotti
 - Verhoilu pintamaalla, ei istutusta eikä kylvää
 - Kallio
 - Vesistö
 - Reunatuki, luonnonkivi, punainen
 - Madallettu reunatuki, luonnonkivi, punainen
 - Luiskattu reunatuki, luonnonkivi, punainen
 - Upotettu reunatuki, luonnonkivi, punainen
 - 2:n kiven harmaa noppakiviraita
 - 3:n kiven harmaa noppakiviraita
 - Suojakaide, jalkakäytävän puolella umpinainen
Taidakaide h=1200
 - Kasvillisuuden suoja-aita
 - Painanne / oja
 - Olemassa oleva rakennus
 - Kadun likimääräinen korkeusasema
 - Kadun nykyinen korkeusasema
 - Istutettava lehtipuu 7 kpl
 - Nykyinen lehtipuu 10 kpl, katualueella
 - Poistettava puu 20 kpl
 - Yksittäispensas
 - Roska-astia
 - Pysäkkikatos
 - Tukimuurit, betonia, harmaa, uritettu
Muurin päällä työturvakaide, metallia, harmaa
 - Valaisinylväs
 - Valaisin, sillan kattoon kiinnitetty
 - Nykyinen valaisinylväs
 - Sillatilarit
- Katu kuivatetaan hulevesiviemäreillä, jotka liitetään olemassa oleviin viemäriin. Itäbaana kuivatetaan sivujojin.

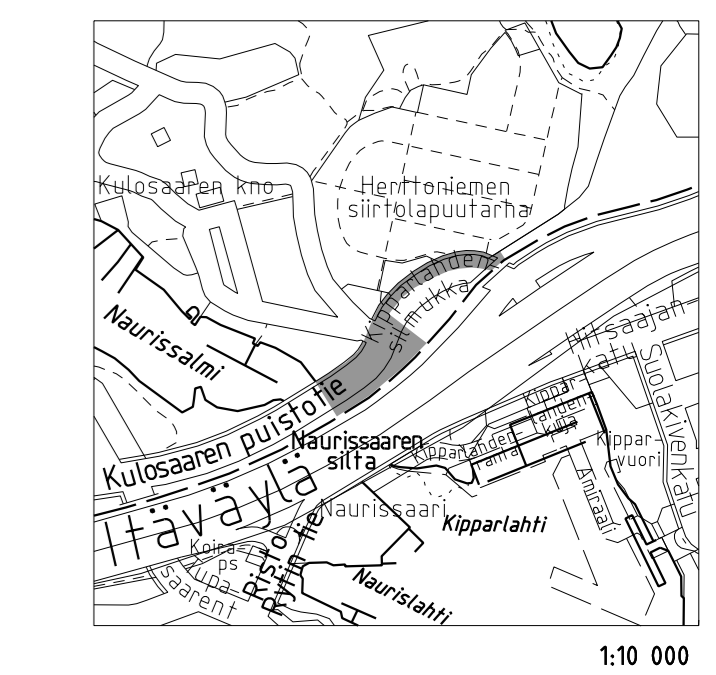

Helsinki Kaupunkiympäristön toimiala		www.hel.fi	
KAUP.OSA, OSA-AALUE		sähköposti: etunimi.sukunimi@hel.fi	
43. Herttoniemi			
KIPPARLAHDENSILMUKKA			
välillä Kulosaaren puistotien silta-Kipparlahden ylikulkukäytävä			
Katusuunnitelma			
MK	LIITTYÄ 31559/1, VI06352/1	NRO	31557/1
1:500	KORVAA	KYLK	24.3.2023 R. Putkonen
	KORVATTU	HYV.	24.3.2023 I. Rantänen
	ASEMAKAAVA 7248, 12624	TARK.	24.3.2023 J. Hurskainen
	LIKENNES.	PROJ.	24.3.2023 J. Hurskainen
		HYV.	24.3.2023 J. Lahti
		TARK.	24.3.2023 J. Väätäinen
		LAAT.	24.3.2023 J. Heinonen
SITOWISE		Sitowise Oy 020 747 6000 www.sitowise.com	