




POIKKILEIKKAUS C-C  
1:200

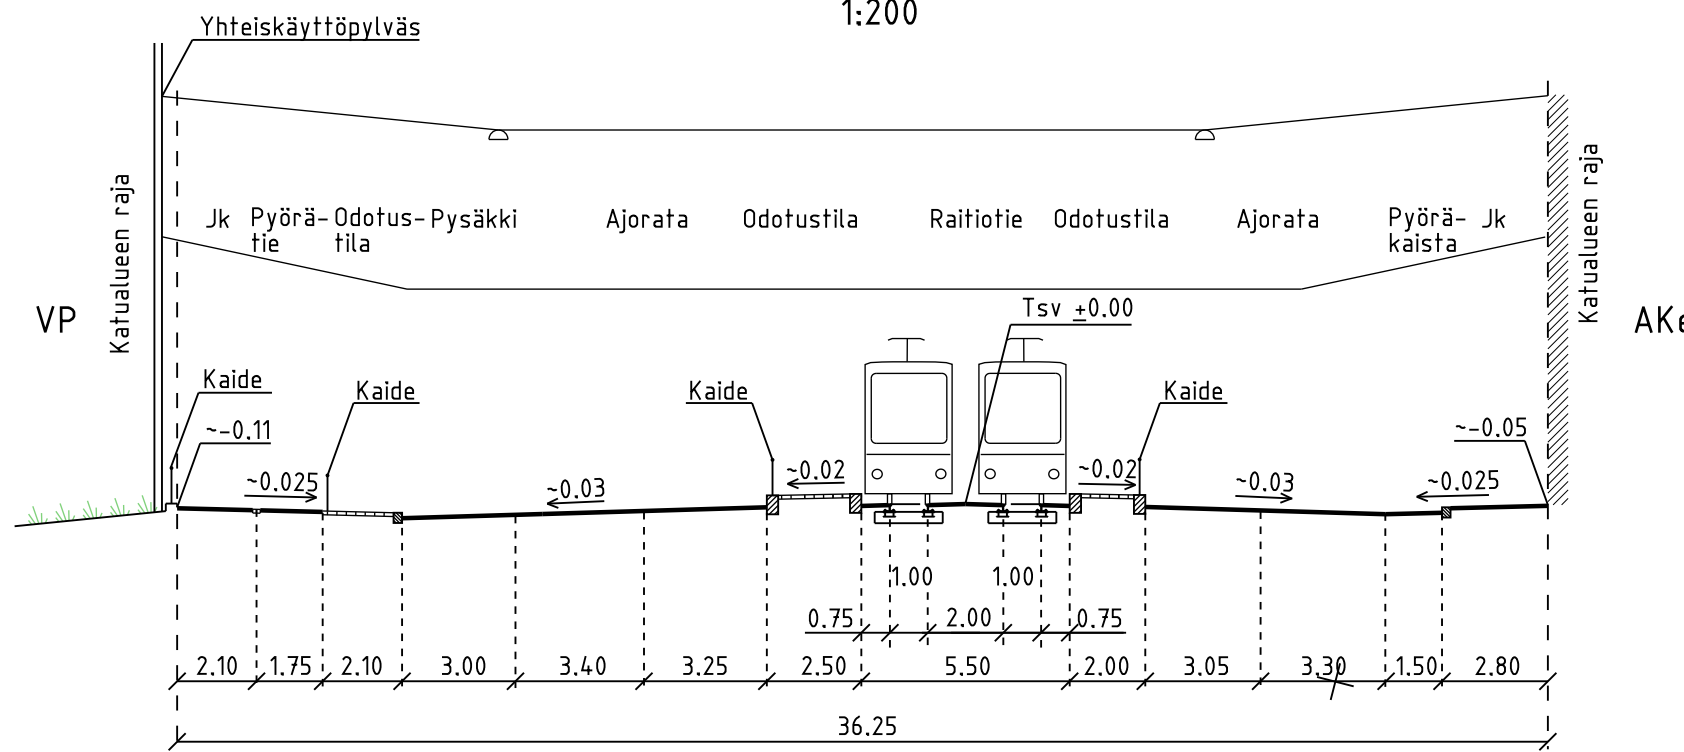



MANNERHEIMINTIE D-D  
1:200

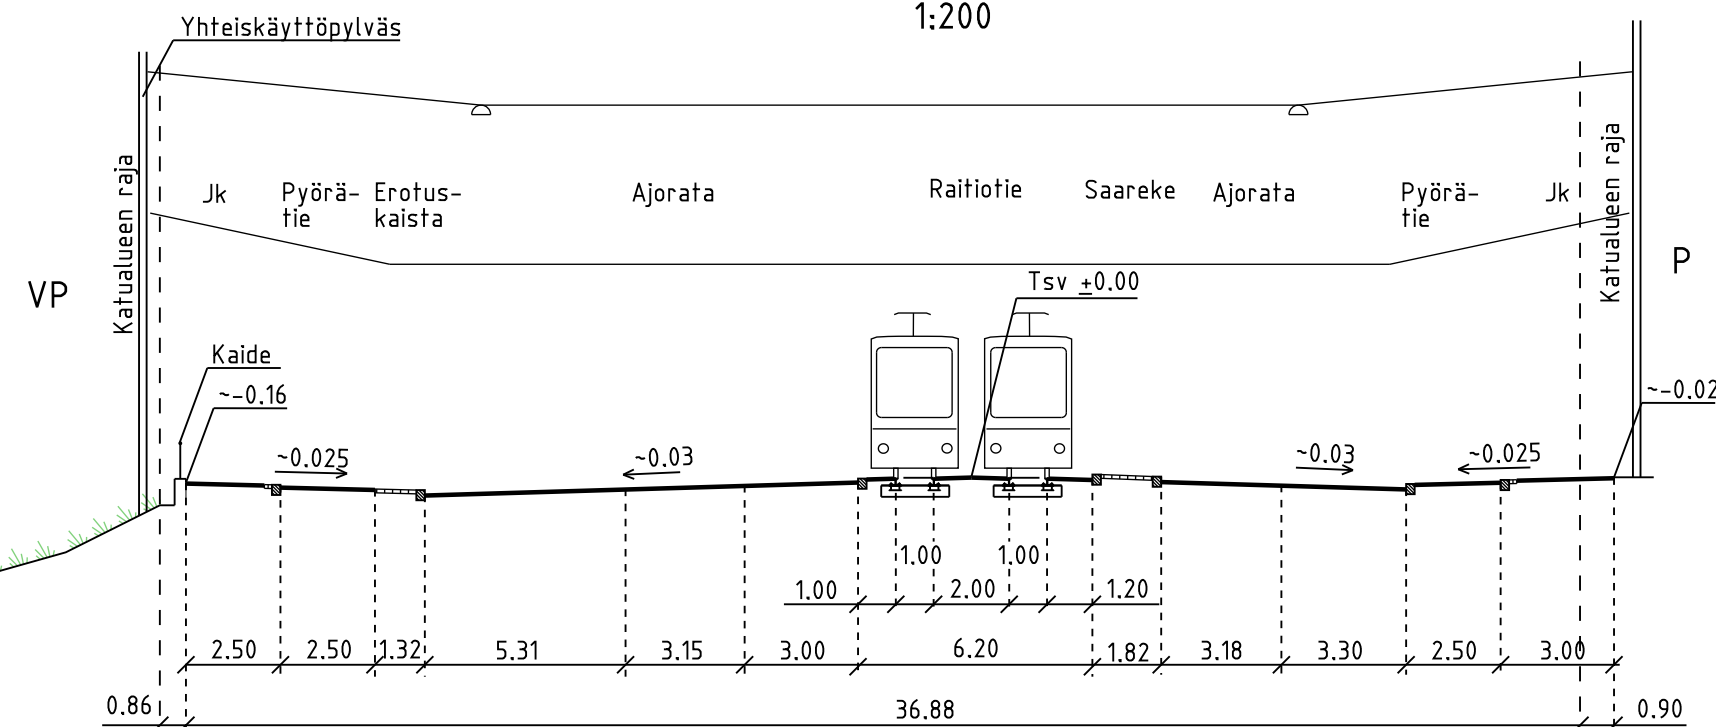

POIKKILEIKKAUS E-E  
1:200

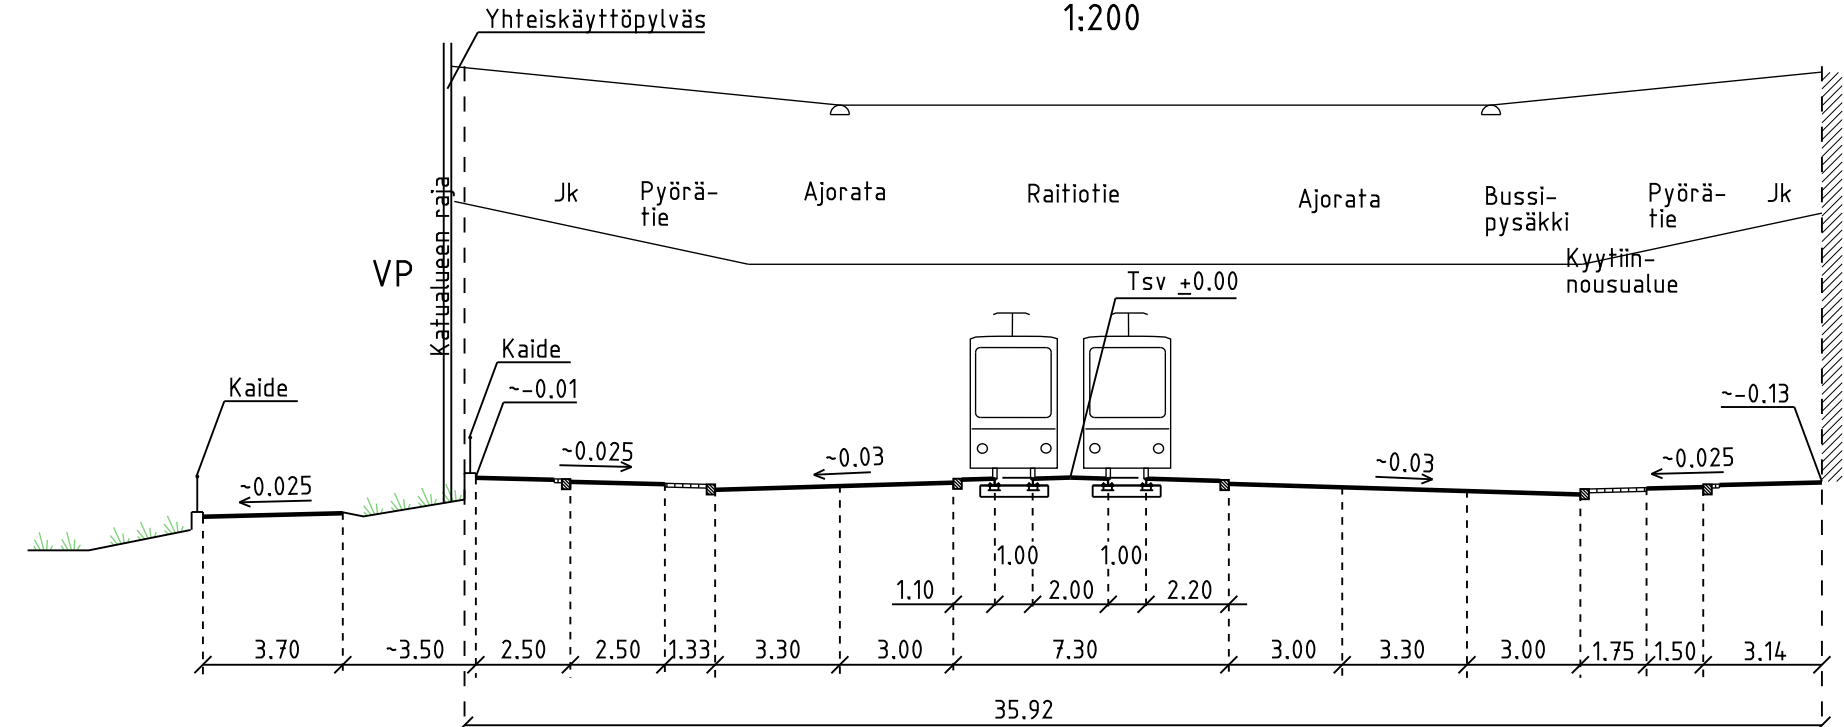

POIKKILEIKKAUS F-F  
1:200

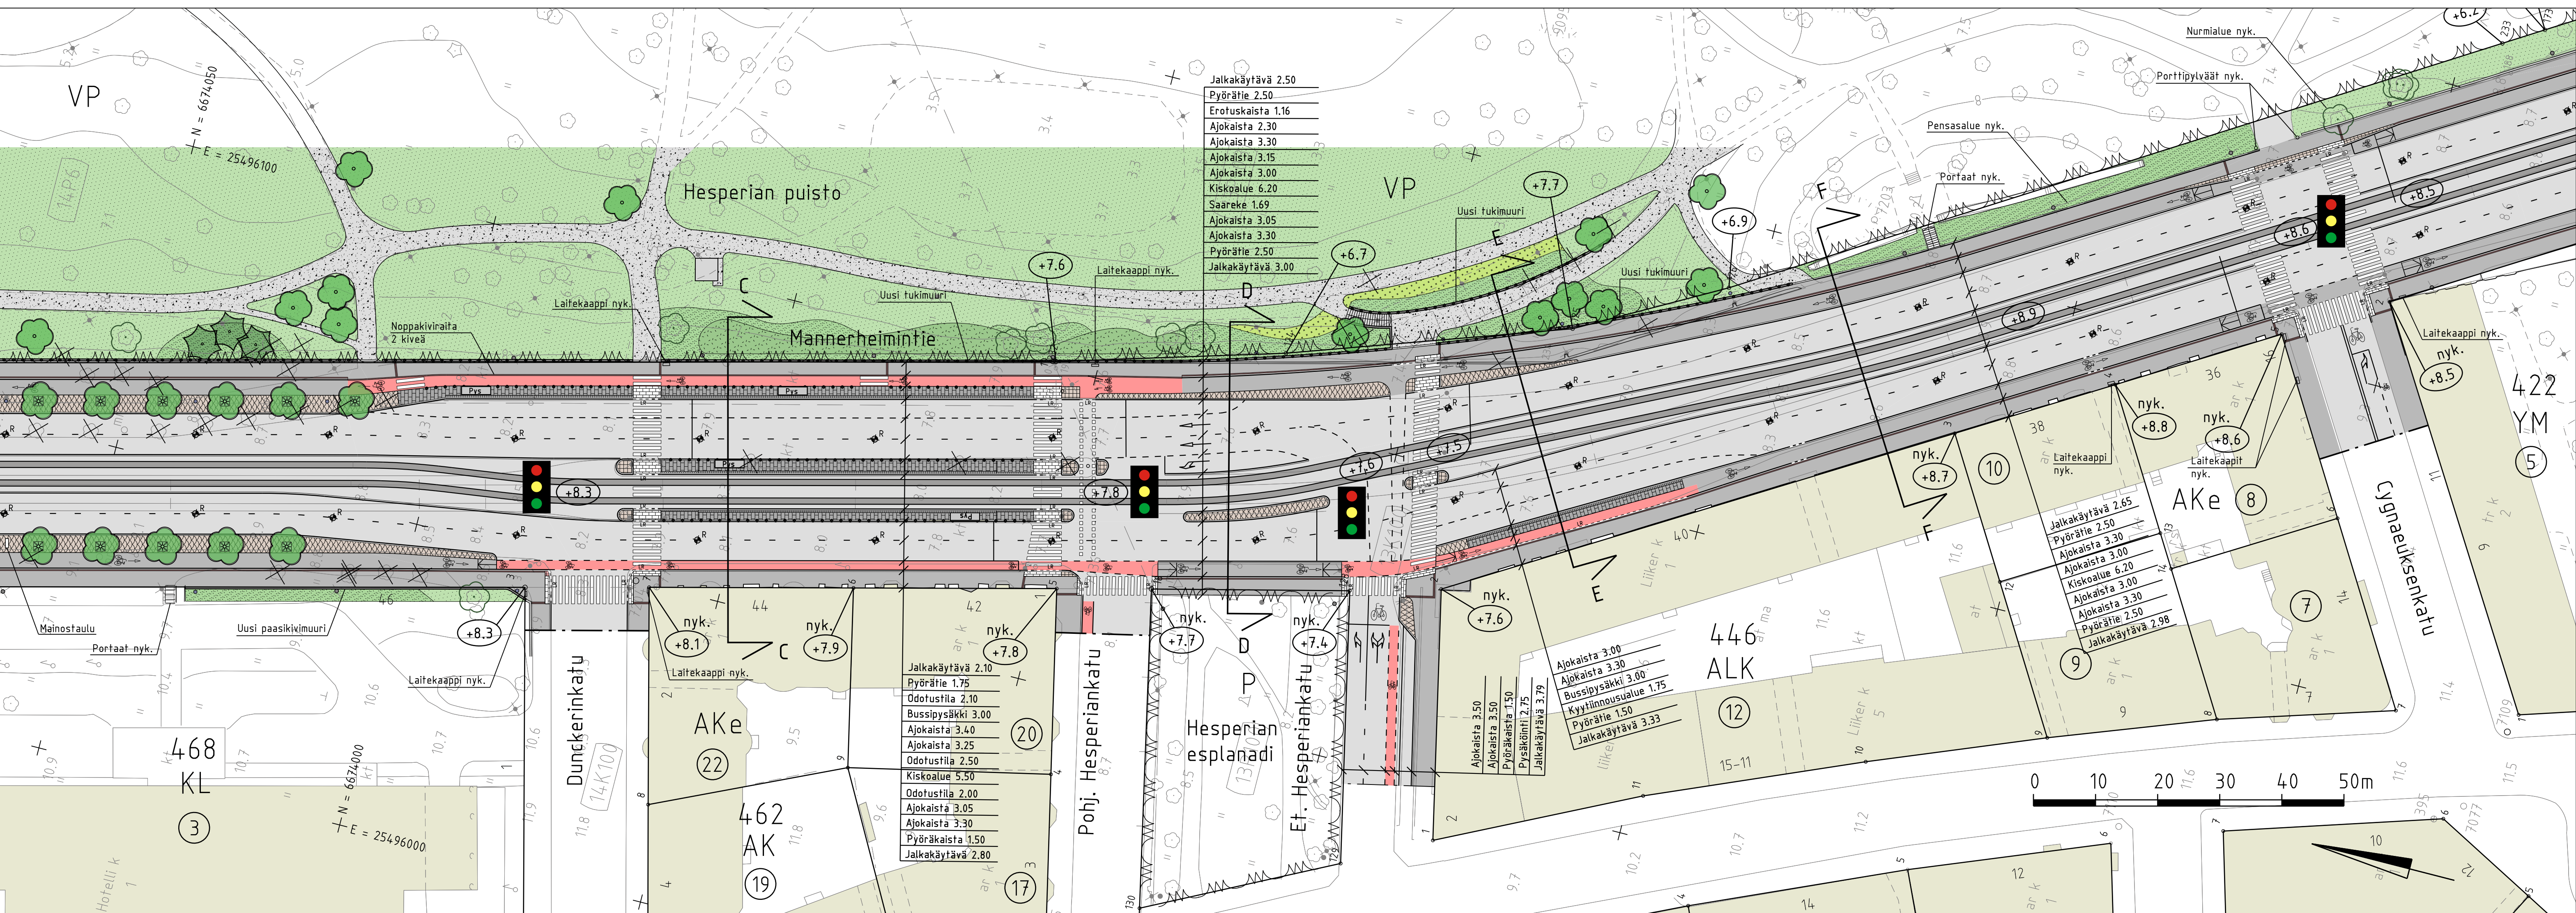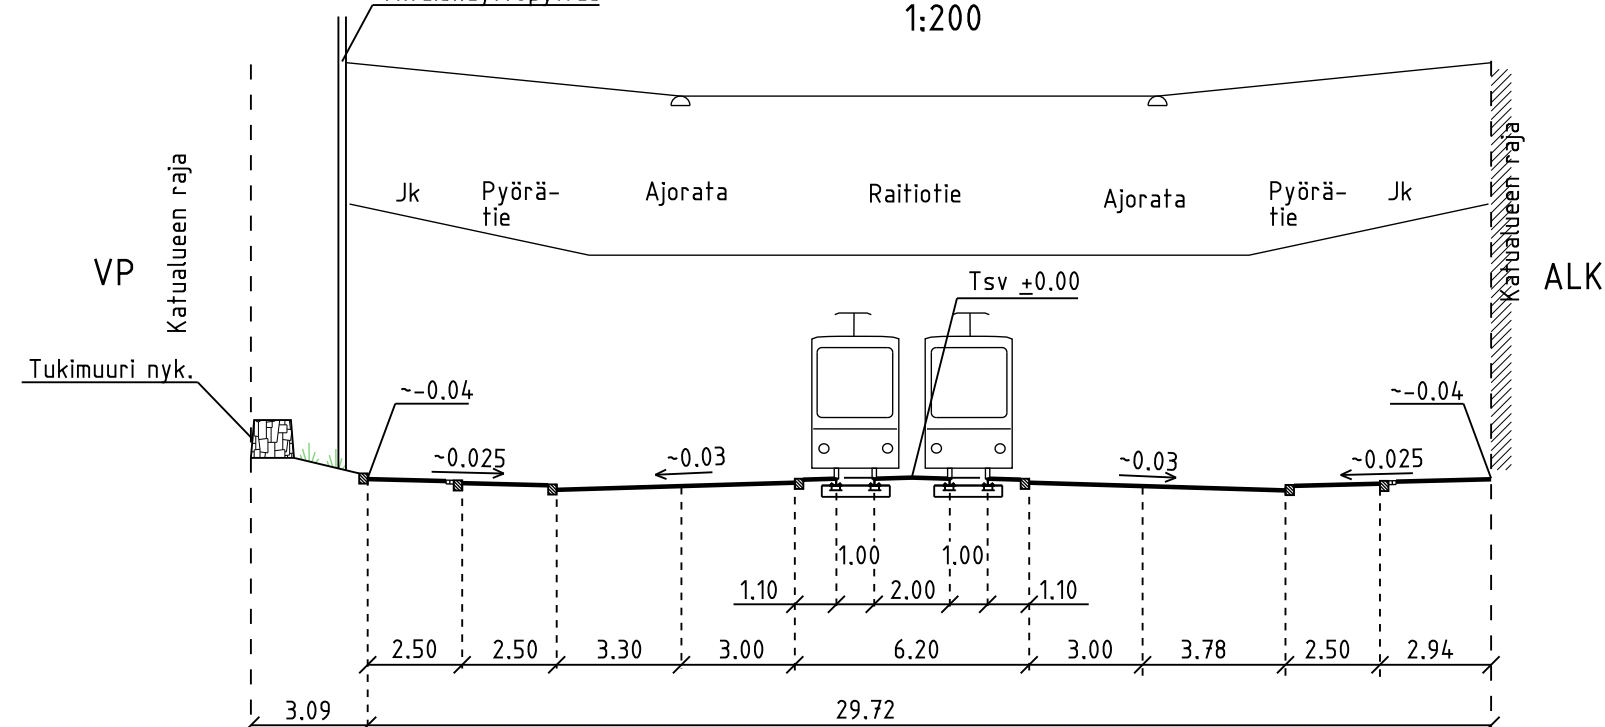

**PIIRUSTUSMERKINNÄT**

- Istutettava lehtipuu, runkosuoja, juuristoriitää
- Istutettava lehtipuu/havupuu
- Nykyinen / poistettava lehtipuu
- Asfaltti (ajorata/jalkakäytävä/pyörätie)
- Pyöräkaista, punainen asfaltti
- Noppakivi, sekavärinen
- Noppakivi, sekavärinen, kaariladonta
- Valkoinen huomiokiviraita, betonikivi
- Betonikiveys, musta
- Varoitusalue, valkoinen luonnonkivi/betonikivi
- Kivituha
- Nurmi
- Pensasalue
- Perenna
- Raitiotie
- Kadun likimääräinen korkeusasema
- Kadun nykyinen korkeusasema
- PysäkkiKaide
- Tukimuri, luonnonkiveä, harmaa + kaide
- Reunatuki, luonnonkiveä, punainen
- Madallettu / luiskattu reunatuki, luonnonkiveä, punainen
- Valaisin, ripustus
- Yhteiskäyttöpölväs
- Nykyinen yhteiskäyttöpölväs
- Liikennevalo-ohjattu liittymä

Kuivatus hoidetaan katukohtaisella hulevesiviemäroinnillä

**HELSINGIN KAUPUNKI RAKENNUSSIVIRASTO** Katu- ja puisto-osasto  
 PL 1515, Kasarmkatu 21  
 00099 HELSINGIN KAUPUNKI  
 p. (09) 310 1661 f. (09) 310 38328  
 www.hkr.hel.fi s-posti: etunimi.sukunimi@hel.fi

**14. Taka-Töölö**

**MANNERHEIMINTIE**  
 välillä Dunckerinkatu - Cygnaeuskenkatu

**Katusuunnitelma**

MK	LIITTY	NRO	KHS
1:500	KORVAA	30270/2	YTLK
	KORVATTU	TASOKOORDINAATISTO: ETRS-GK25	HYV.
	ASEMAKAAVA 8835	KORKEUSJÄRJESTELMÄ: N2000	TARK.
	LIKENNES. 6171-34, 6170-54		LAAT.
			HYV.
			TARK.
			LAAT.

**RAMBOLL** Ramboll Finland Oy  
 PL 25, Säterinkatu 6  
 02601 ESPOO  
 puh. 020 755 611

28.2.2015 Lotta Suominen  
 28.2.2015 Penelope Sala-Sorsimo  
 27.2.2015 Ramboll  
 27.2.2015 Helmi Berndtson  
 27.2.2015 Mauri Myyrä  
 27.2.2015 Kimmo Kykkänen