
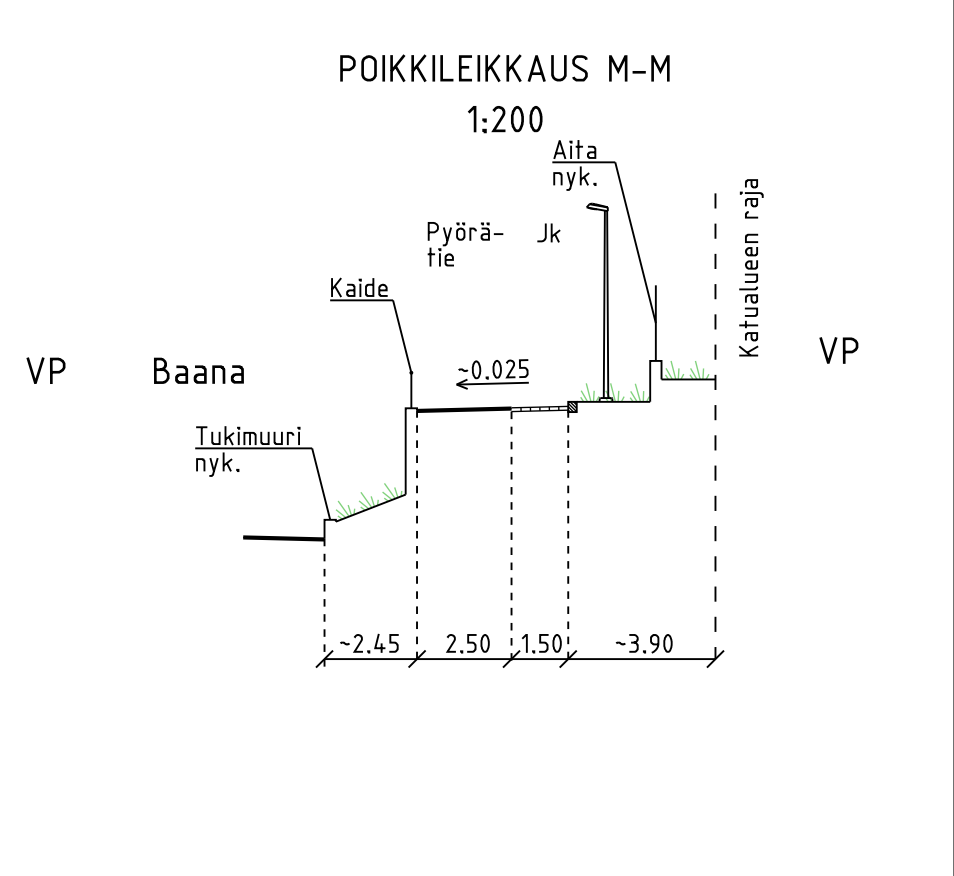
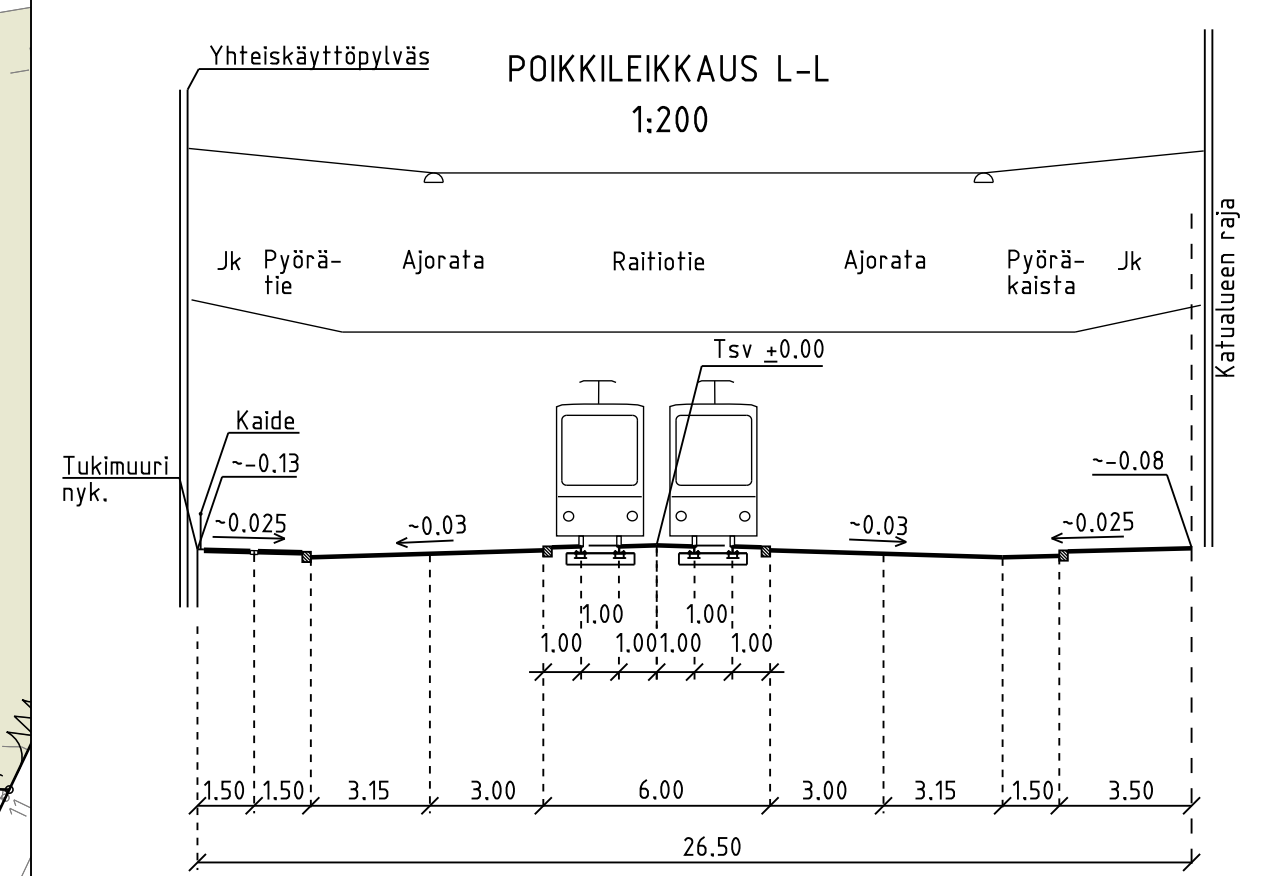
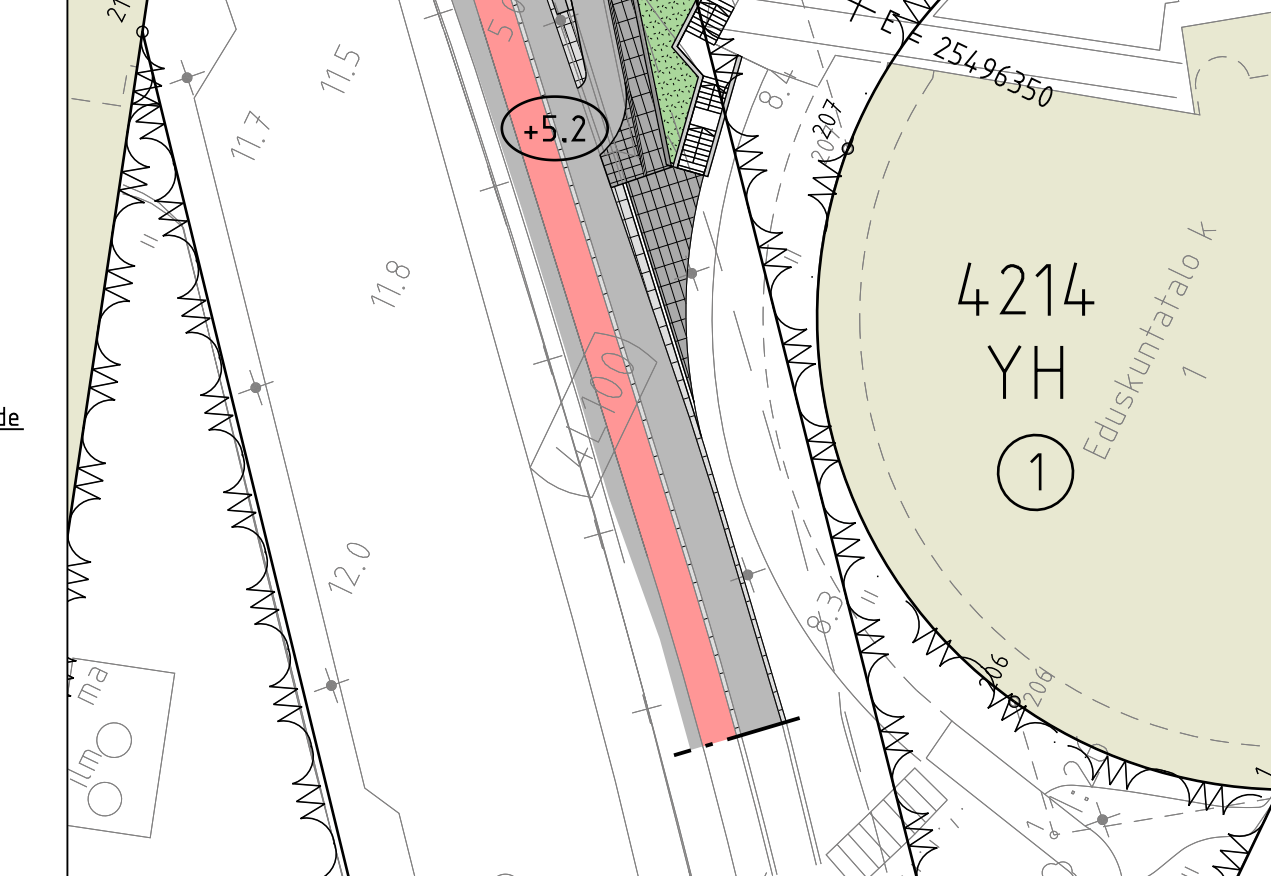
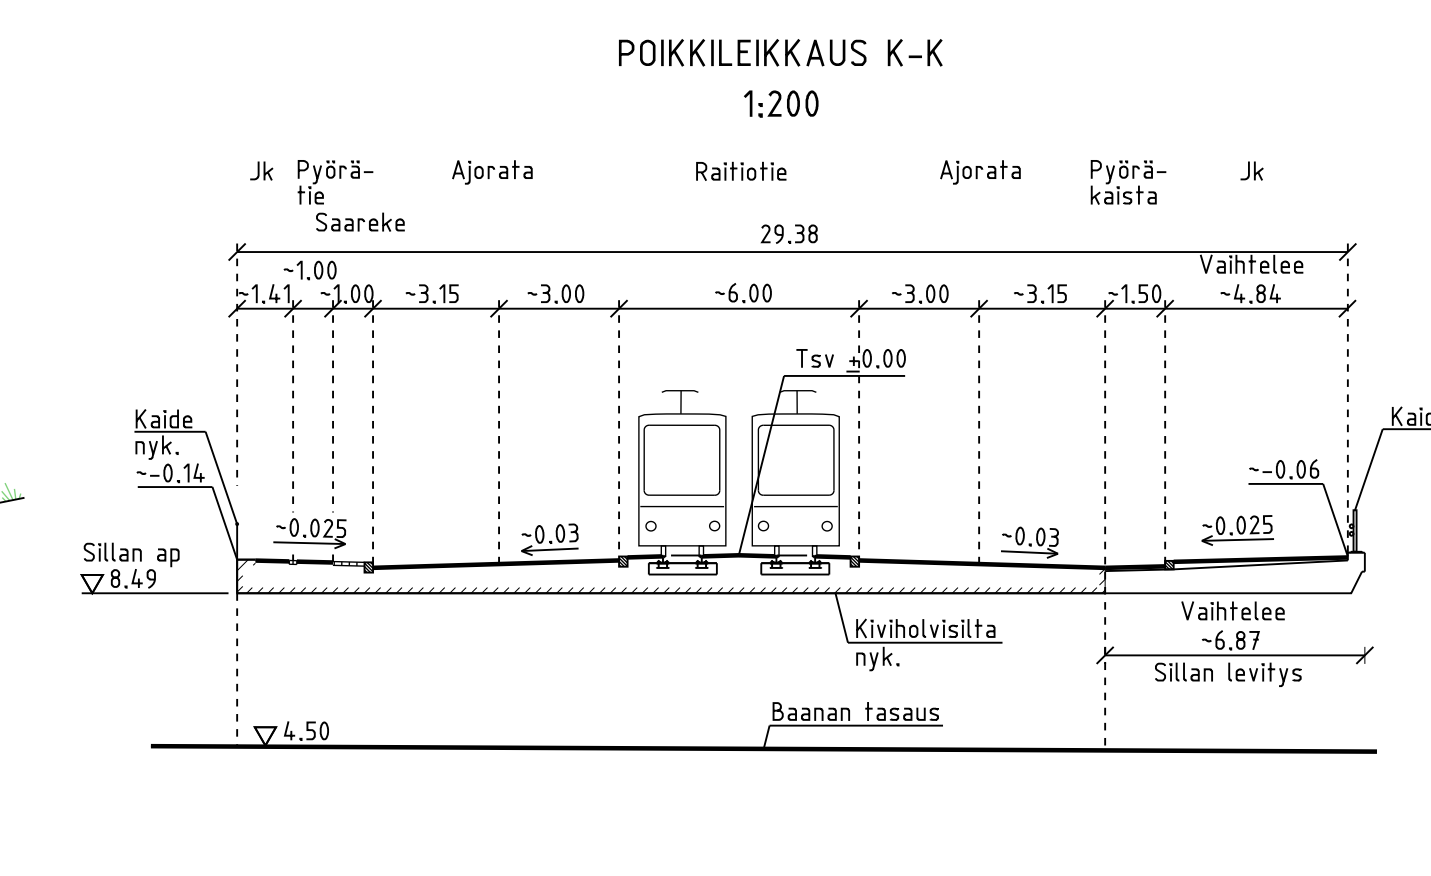
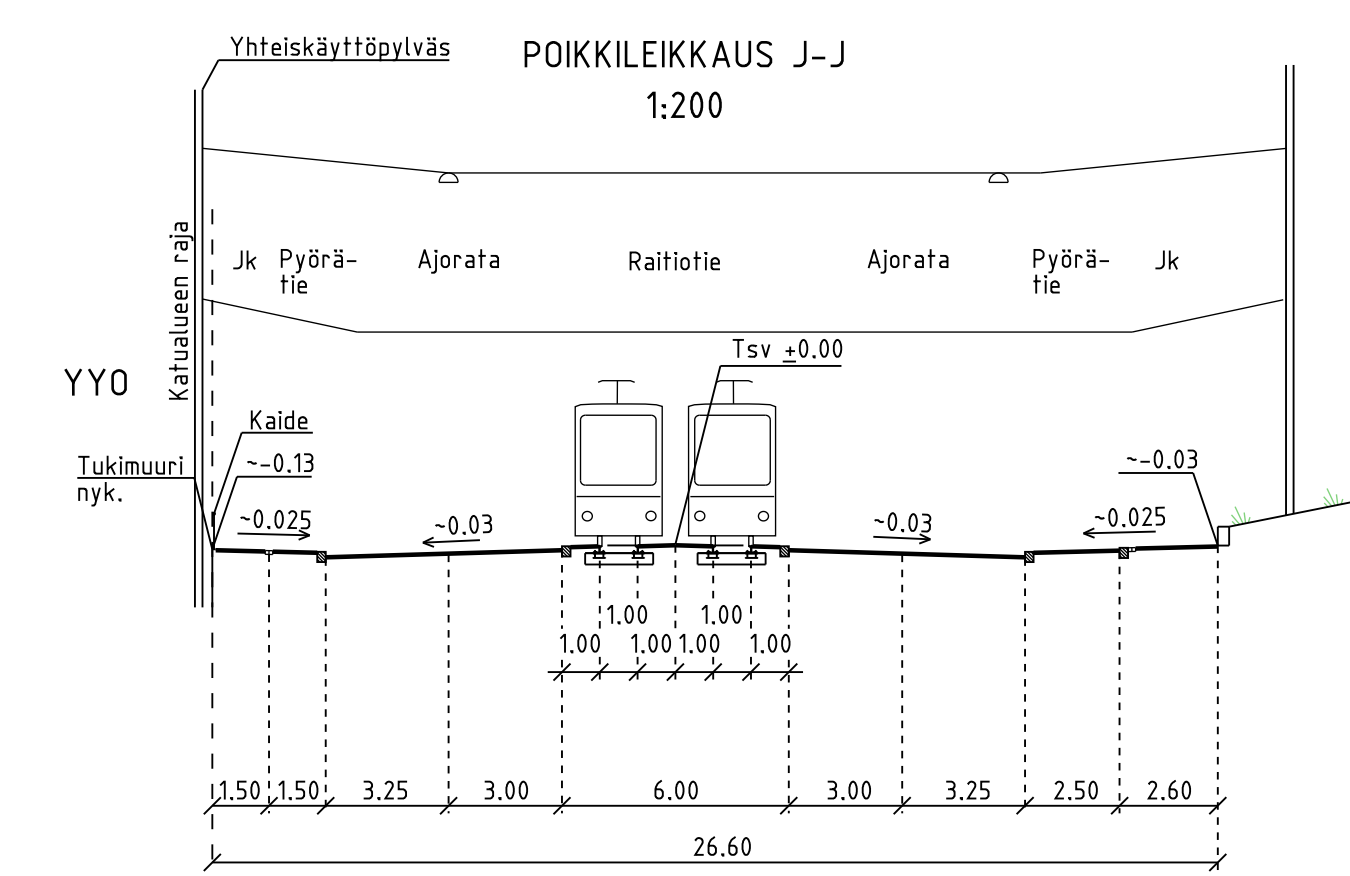


PIIRUSTUSMERKINNÄT

- Istutettava lehtipuu
- Poistettava lehtipuu
- Nykyinen lehtipuu
- Asfaltti (ajorata/jalkakäytävä/pyörätie)
- Pyöräkaista, punainen asfaltti
- Noppakivi, punainen, hiltiladonta
- Noppakivi, sekävärinen
- Noppakivi, musta
- Noppakivi, punainen, kaariladonta
- Noppakivi, sekävärinen, kaariladonta
- Varoitusalue, valkoinen luonnonkivi/betonikivi
- Valkoinen huomiokiviraita, betonikivi
- Betonikiveys, musta
- Nupukivi, harmaa
- Nupukivi, musta
- Nupukivi, sekävärinen
- Kivetty suojatie
- Luonnonkivilaatta, punainen
- Luonnonkivilaatta, musta
- Nurmi
- Pensasalue
- Kesäkuukaistatus, erityiskasvi
- Raitiotie
- Kadun liikimääräinen korkeusasema
- Kadun nykyinen korkeusasema
- Reunatuki, luonnonkiveä, punainen
- Madallettu / luiskaattu reunatuki, luonnonkiveä, punainen
- Tukimuuri, luonnonkiveä, punainen + kaide
- Valaisin, ripustus
- Yhteiskäyttöpölväs
- Nykyinen yhteiskäyttöpölväs
- Tiekaide
- Liikennevalo-ohjattu liittymä

- Pensasalue
 - Kesäkuukaistatus, erityiskasvi
 - Raitiotie
 - Kadun liikimääräinen korkeusasema
 - Kadun nykyinen korkeusasema
 - Reunatuki, luonnonkiveä, punainen
 - Madallettu / luiskaattu reunatuki, luonnonkiveä, punainen
 - Tukimuuri, luonnonkiveä, punainen + kaide
 - Valaisin, ripustus
 - Yhteiskäyttöpölväs
 - Nykyinen yhteiskäyttöpölväs
 - Tiekaide
 - Liikennevalo-ohjattu liittymä
- Kuivatus hoidetaan katukohtaisella hulevesiviemäröinnillä

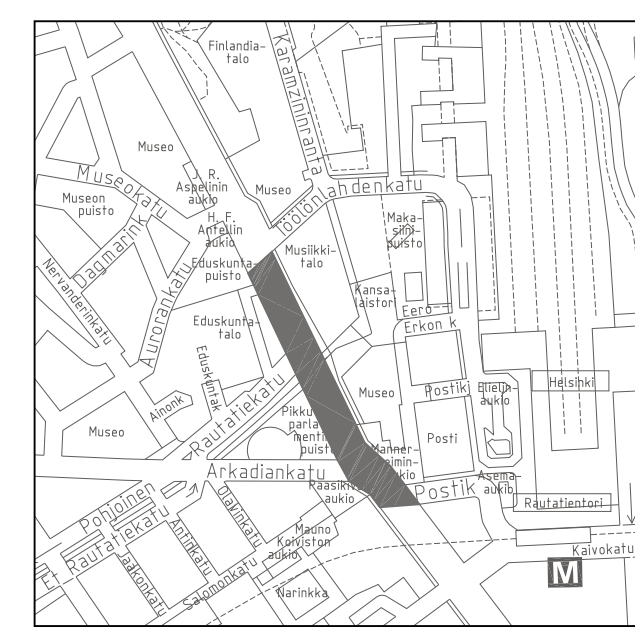

HELSINGIN KAUPUNKI RAKENNUSVIRASTO Katu- ja puisto-osasto
 PL 1515, Kasarmkatu 21
 00099 HELSINGIN KAUPUNKI
 p.(09) 310 1661 f.(09) 310 38328
 www.hkr.hel.fi
 s-posti: etunimi.sukunimi@hel.fi

KAUP OSA, OSA-ALUE
02. Kluuvi

MANNERHEIMINTIE
 välillä Töölönlahdenkatu - Postikat

Katusuunnitelma

MK	LIITTY	NRO	KHS	
1:500	KORVAA	30270/4	YTLK	
	KORVATTU	TASOKOORDINAATIO: ETRS-GK25	HYV.	28.2.2015 Lotta Suominen
	ASEMAKAAVA	10920,475,7139,1529	TARK.	28.2.2015 Penelope Sala-Sorsimo
	LIKENNES.	6170-54	LAAT.	27.2.2015 Ramboll
		KORKEUSJÄRJESTELMÄ: N2000	HYV.	27.2.2015 Helmi Berndson
			TARK.	27.2.2015 Mauri Myyrä
			LAAT.	27.2.2015 Kimmo Kykkänen

RAMBOLL Ramboll Finland Oy
 PL 25, Säterinkatu 6
 02601 ESPOO
 puh. 020 755 611