
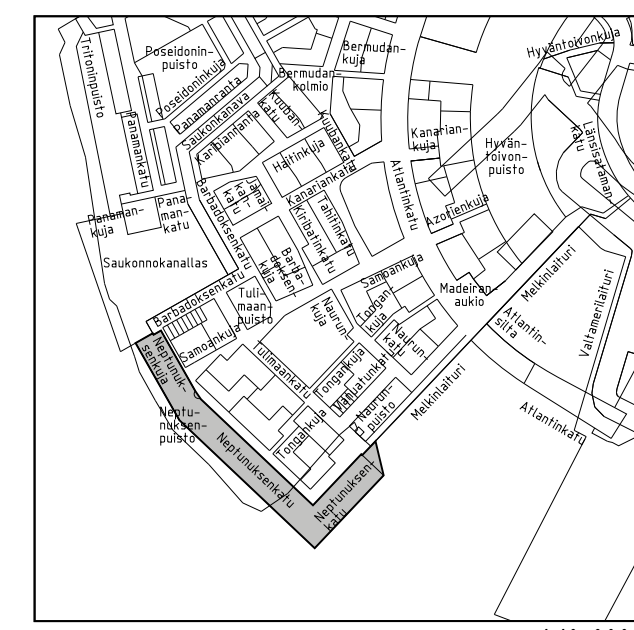
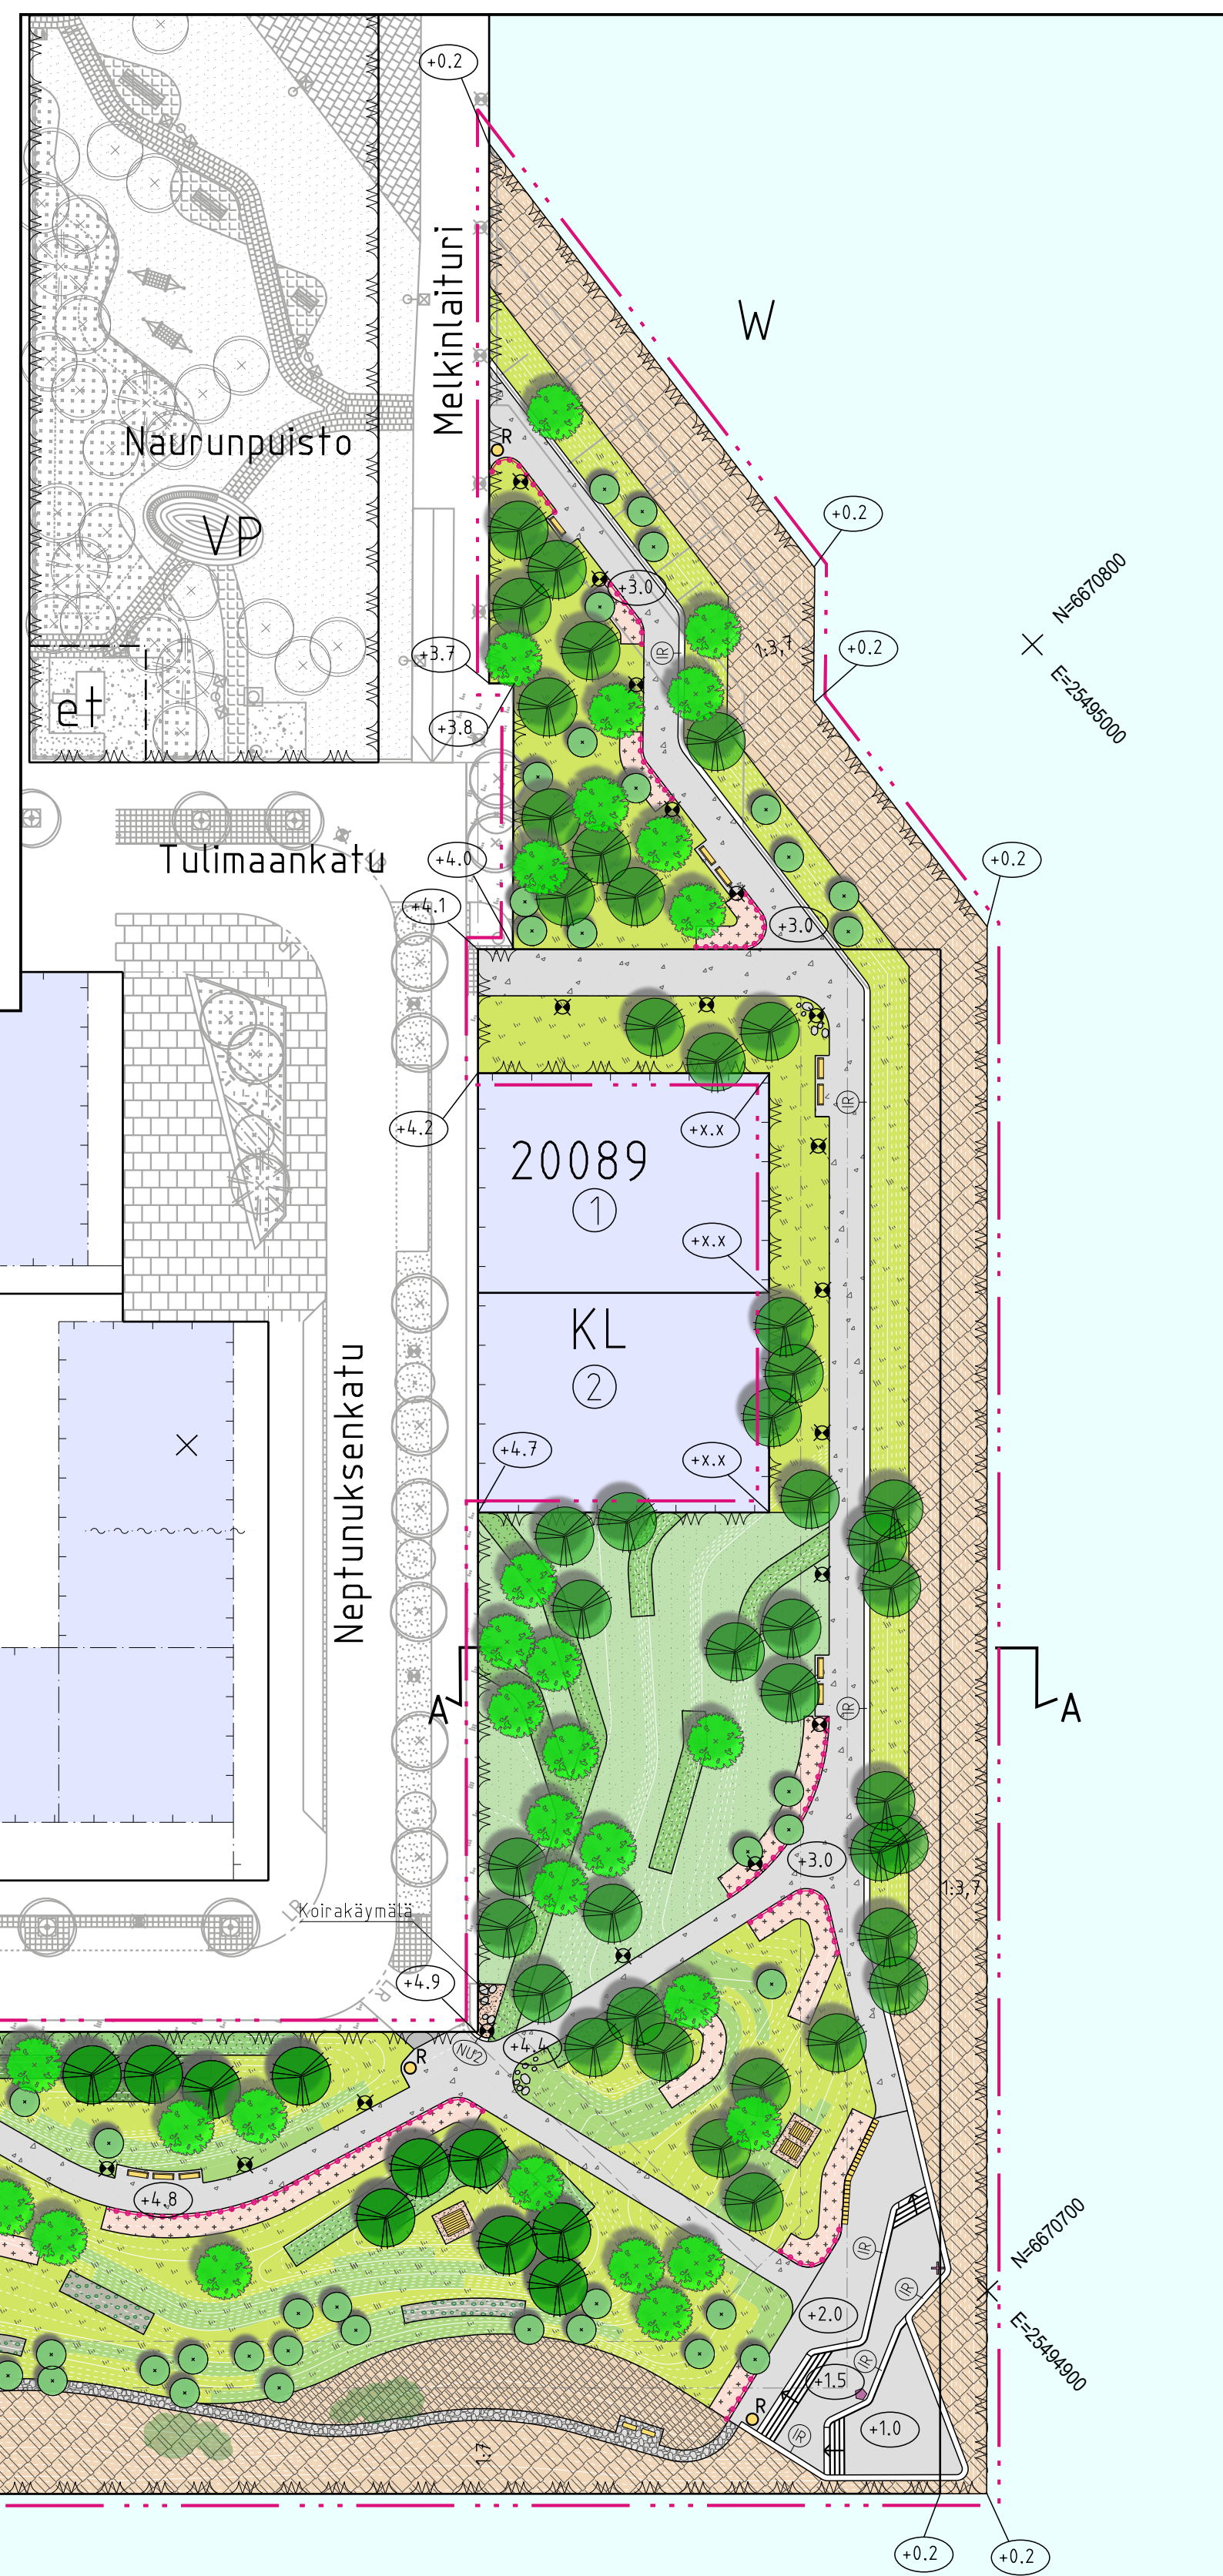
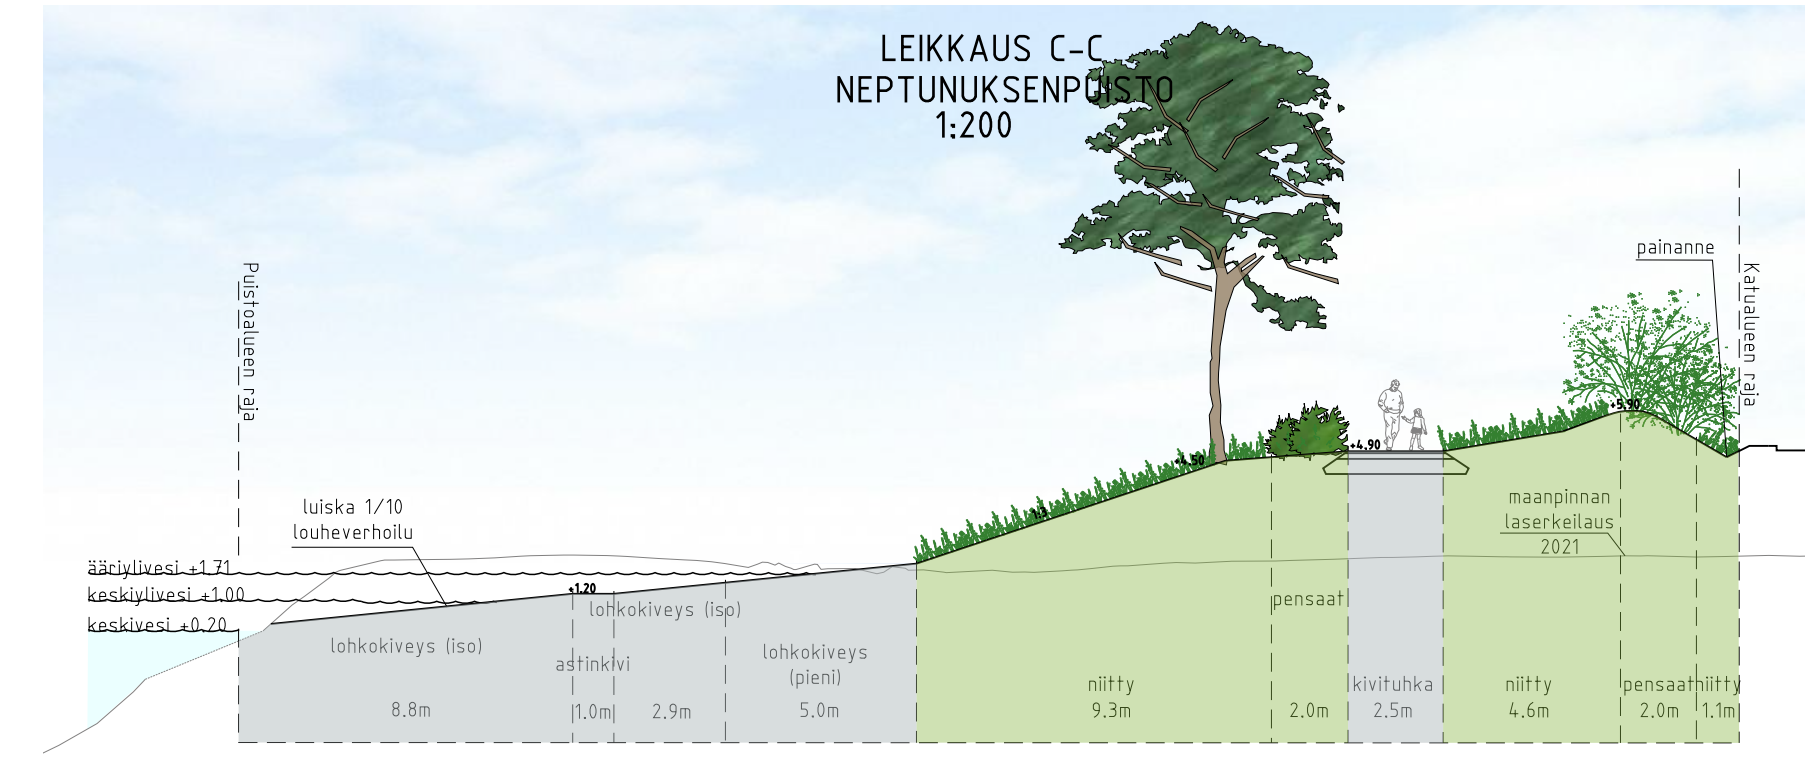
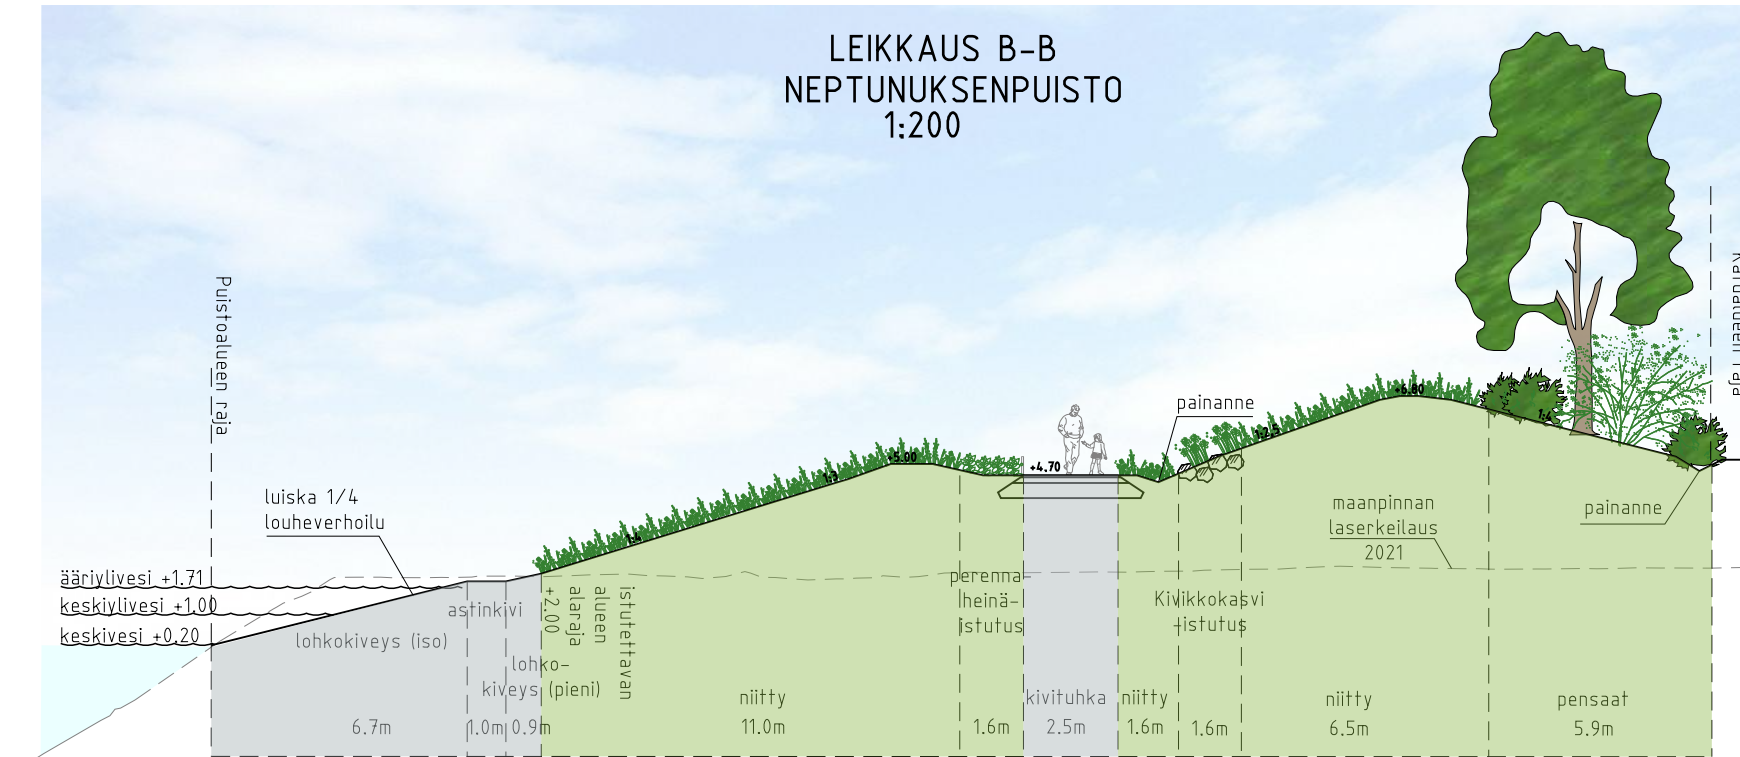


PIIRUSTUSMERKINNÄT

- Suunnittelualueen raja
- Puistoalueen raja
- Istutettava lehtipuu (80 kpl)
- Istutettava havupuu (114 kpl)
- Yksittäispensas
- Sekaislatus kivikossa
- Käyttönurmikko, R3
- Niitty, A3
- Perennaislatus
- Lehtipensas, matala/korkea
- Havupensas, matala/korkea
- Kivikkokasvi-istutus + singeli
- Astinkivipolku
- Kivituhka, harmaa
- Hiekka
- Lohkokiveys, harmaa
- Luonnonkivilaatoitus, harmaan sävyt
- Noppakivi, musta
- Valettu betonipinta
- Asfaltti
- Istutusensuoja-alfa
- Istuskelureunus
- Kahden kiven levyinen nupukivirailla
- Reunakivi
- Tukimuri
- Portaat
- Penkki
- Kiviipaaspennkki
- Puuspennkki muurin päällä
- Aurinkotuoli
- Jäteastia, harmaa
- Likimääräinen korkeusasema
- Erikoiskaluste: kaukoputki
- Erikoiskaluste: tuulipokuri /-sukka
- Pyöräteline, runkolukittava, 4 kpl
- Maakivi
- Istuskelukivi
- Valaisin
- Uusi rakennus
- Kioskivaraus
- Vesialue

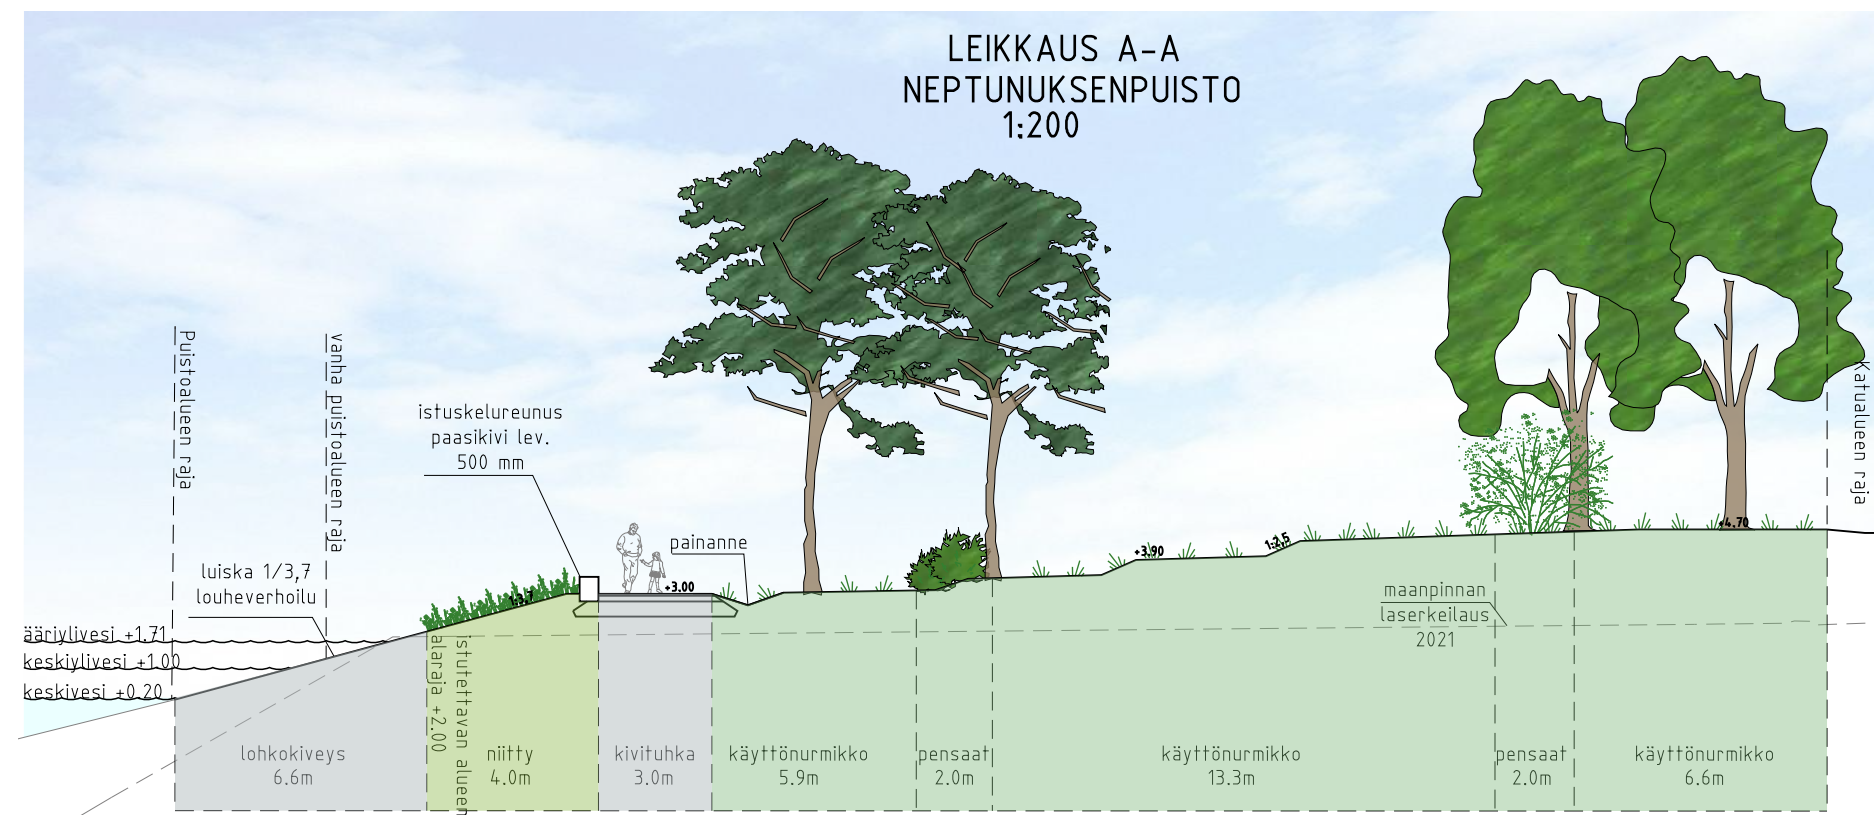

LUONNOS 28.6.2024

Helsinki Kaupunkiympäristön toimiala [www.hel.fi](http://www.hel.fi)  
 sähköposti: etunimi.sukunimi@hel.fi

KAUPUNGIN OSA-AJALUE  
 20. Länsisatama, 203. Jätkäsaari

**NEPTUNUKSENPUISTO**

Puistosuunnitelma

MK	LETTY	VIK	VIO 6427/1	KHS	
1:500	KORVAA	KORVATTU	TASKOORDINAATIO: ETRS-GK25	KYL	
1:200	ASEMAKAAVA	LIIKENNES.	KORKEUSJÄRJESTELMÄ: NZ2000	HYV.	
				TARK.	
				PROJ.	
				HYV.	
				TARK.	
				LAAT.	

**RAMBOLL** Ramboll Finland Oy  
 PL 25, Itsehallintokuja 3  
 00661 ESPOO  
 puh. 020 755 611

