




POIKKILEIKKAUS C-C

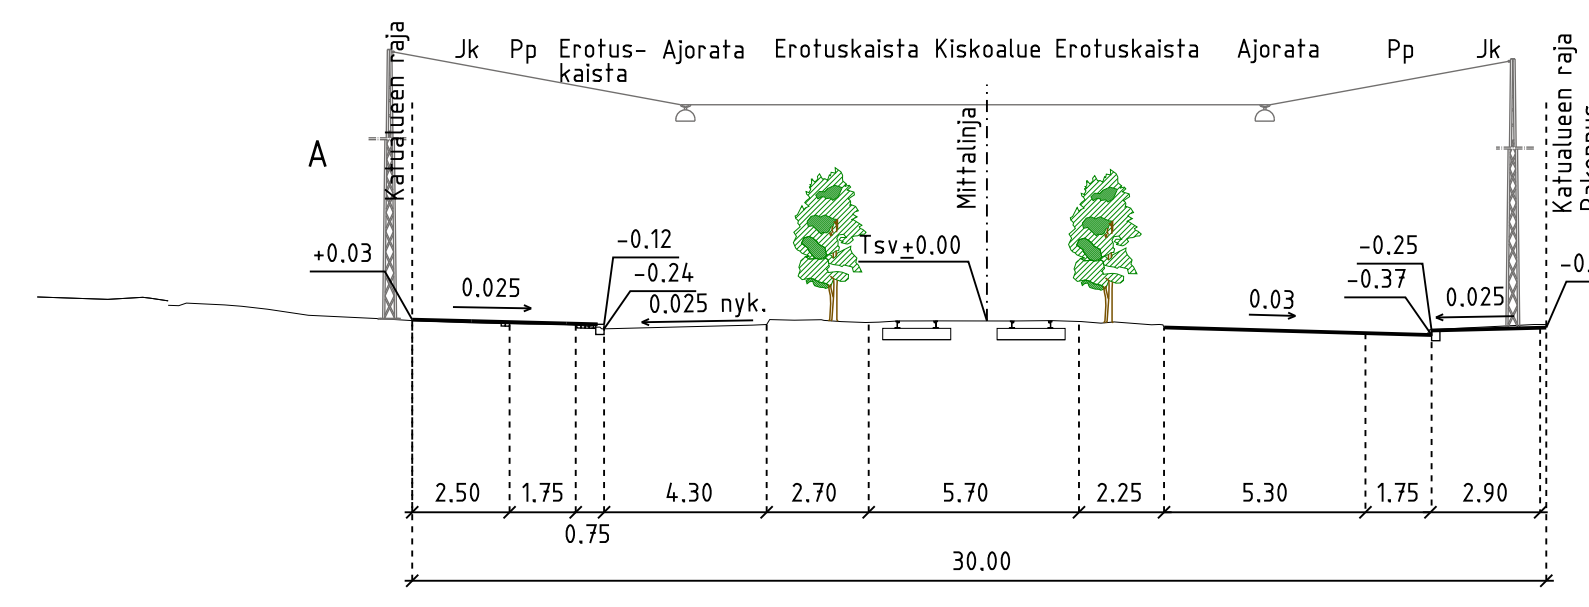

POIKKILEIKKAUS D-D

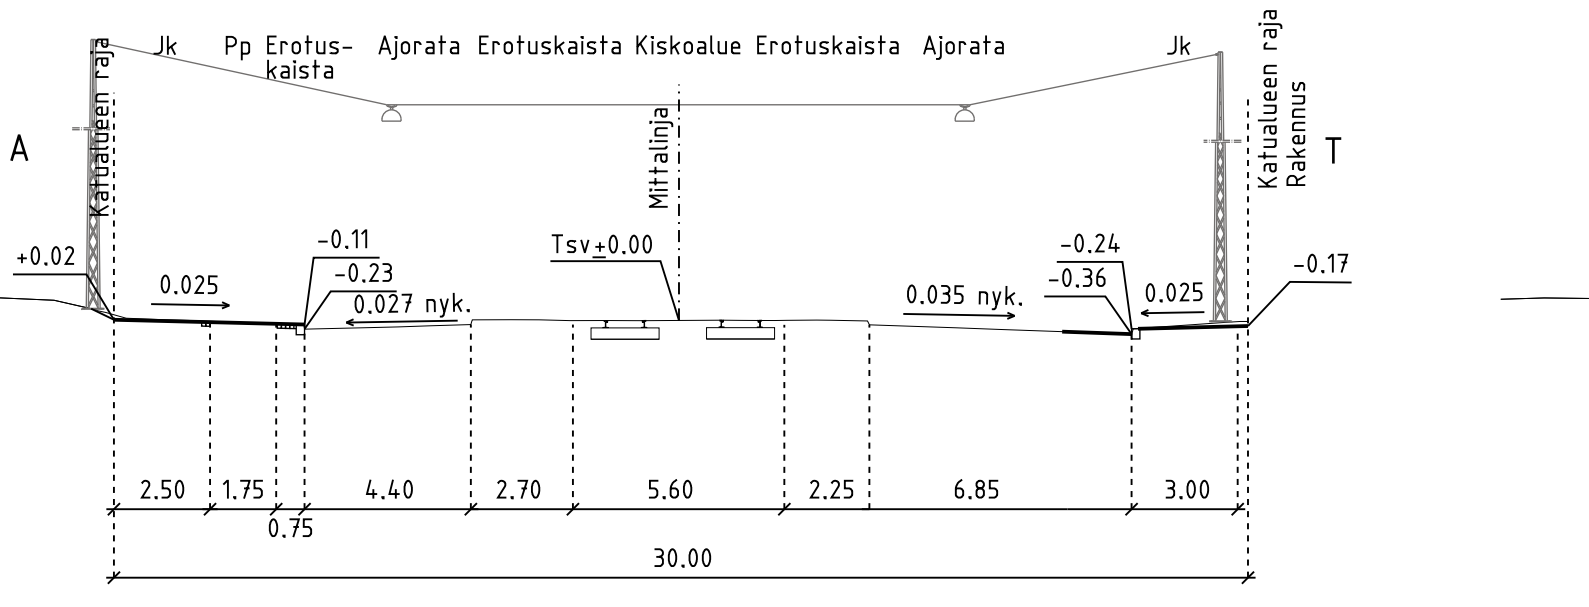


POIKKILEIKKAUS E-E

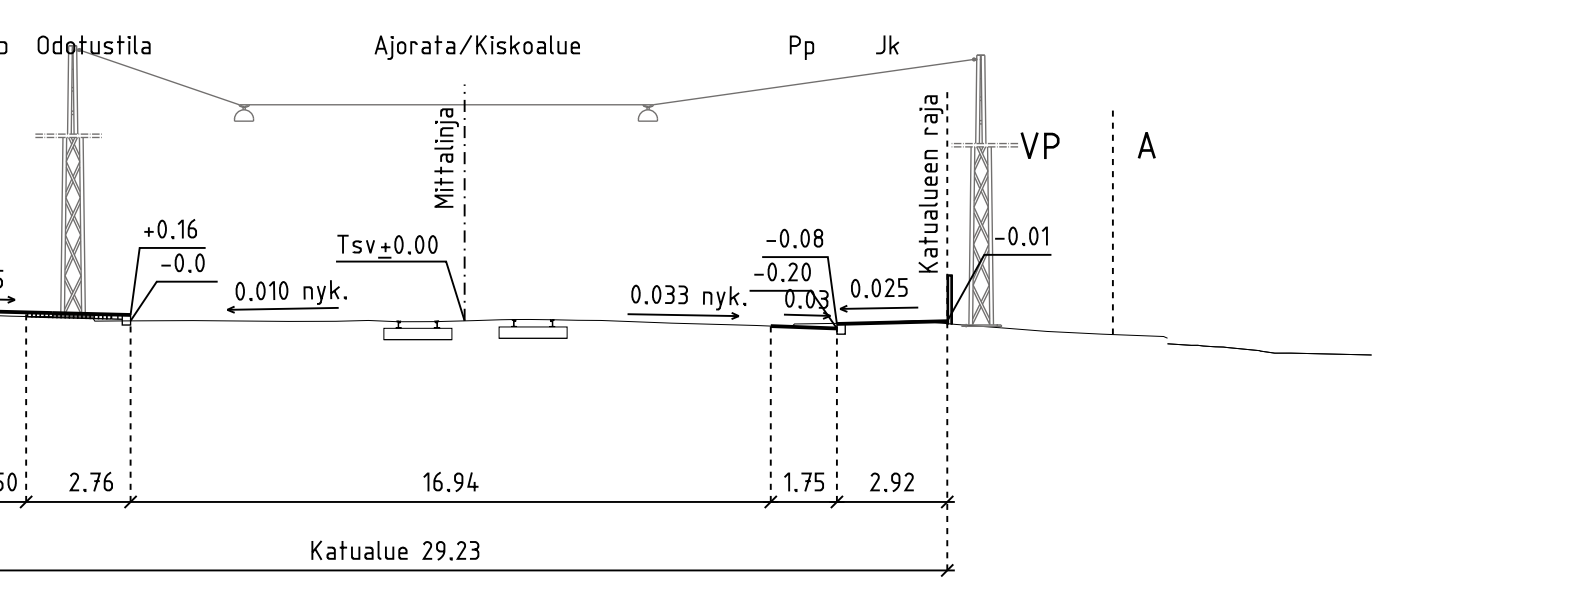

- PIIRUSTUSMERKINNÄT**
- Ajorata, asfaltti, harmaa
 - Jk-tie, asfaltti, harmaa
 - Pp-tie, asfaltti, punainen
 - Reunatuki, luonnonkivi, punainen
 - Reunatuki, madallettu, luonnonkivi
 - Reunatuki, luiskaftu, luonnonkivi
 - Reunatuki, madallettu, nykyinen
 - Reunatuki, nykyinen
 - Poistettava lehtipuu
 - Nykyinen lehtipuu
 - Kadun likimääräinen korkeusasema

- Betonikiveys, harmaa
- Noppakivi, sekavärinen
- Betonikiveys, musta
- Pysäkkikiveys: Musta betonikivi, 2m kiven väkoinen betonikiviraita 3m kiven harmaa noppakiviraita
- Nurmi
- Nykyinen nurmiki
- Kolmen noppakiven raita harmaa, filladonia
- Kahden noppakiven raita harmaa, filladonia
- Kaide
- Istutusten suoja-aita
- Korotus sekavärinen noppakivi
- Yhteiskäyttöpylväs (nyk.)
- Valaisin, riippuva (nyk.)
- Valaisin (nykyinen pylväs)
- Pysäkki
- Jäteastia
- Liikennevalo-ohjattu liittymä
- Liikennevalopylväs

Katu kuivafetaan hulevesiviemärellä (jotka liitetään Intiänskatun ja Kokkosarenskatun olemassa oleviin viemäreihin)

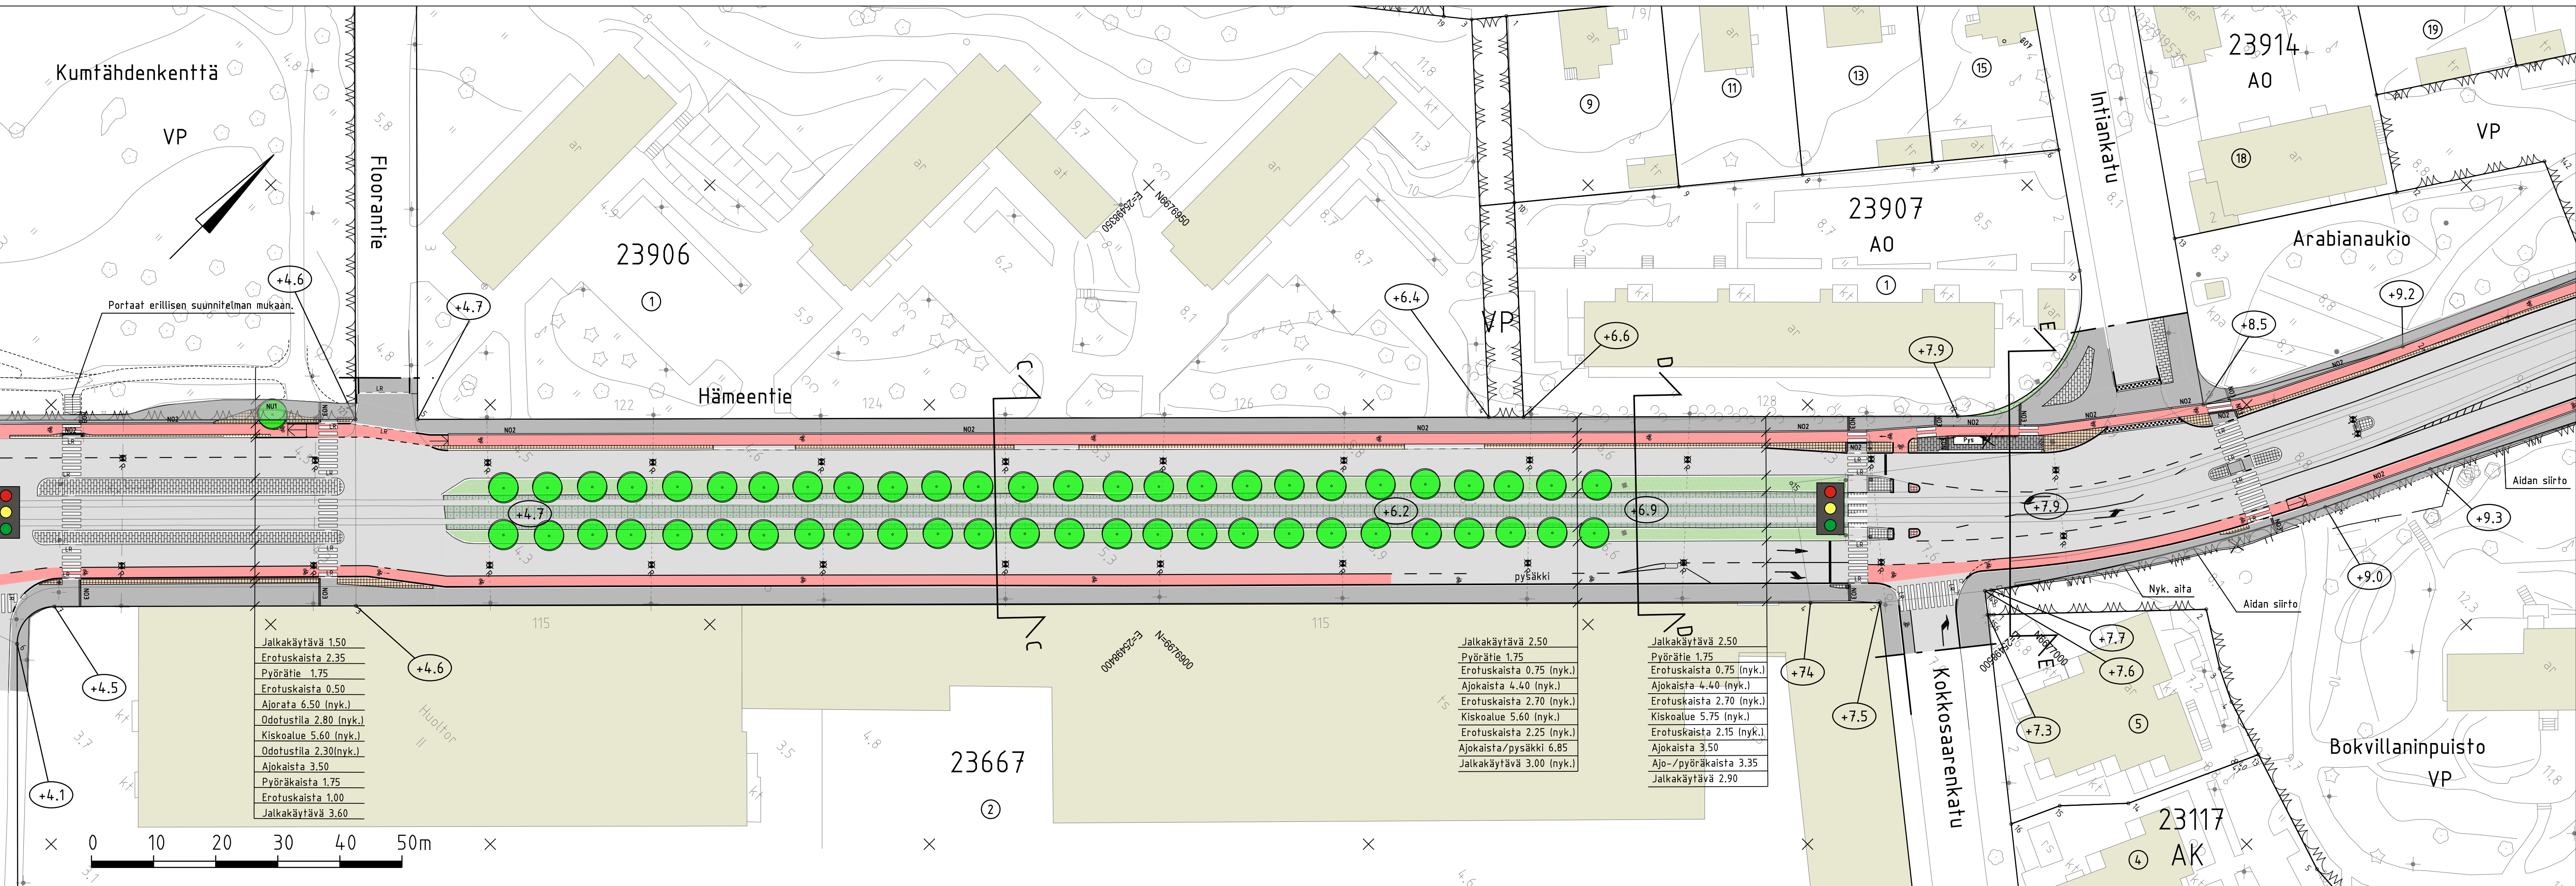

LUONNOS 22.12.2021

Helsinki Kaupunkiympäristön toimiala		www.hel.fi sähköposti: etunimi.sukunimi@hel.fi	
KAUP. OSA, OSA-ALUE 23. Toukola			
HÄMEENTIE välillä Floorantie-Intiänskatu			
Katusuunnitelma			
MK	LIITTYY	NRO	KHS
1:500	KORVAA	31309/2	KYLK
	KORVATTU	TASOKOORDINAATISTO:	HVV.
	ASEMAKAAVA	ETRS-GK25	TARK.
	LIKKENNES.	10240, 1708	PROJ.
		KORKEUSJÄRJESTELMÄ:	
		N2000	
RAMBOLL		Ramboll Finland Oy	HVV. 29.1.2021 Tauno Mäkelä
		PL 25, Itsehallintokuja 3	TARK. 29.1.2021 Teemu Matilainen
		02601 ESPOO	LAAT. 29.1.2021 Tuomas Turunen
		puh. 020 755 611	