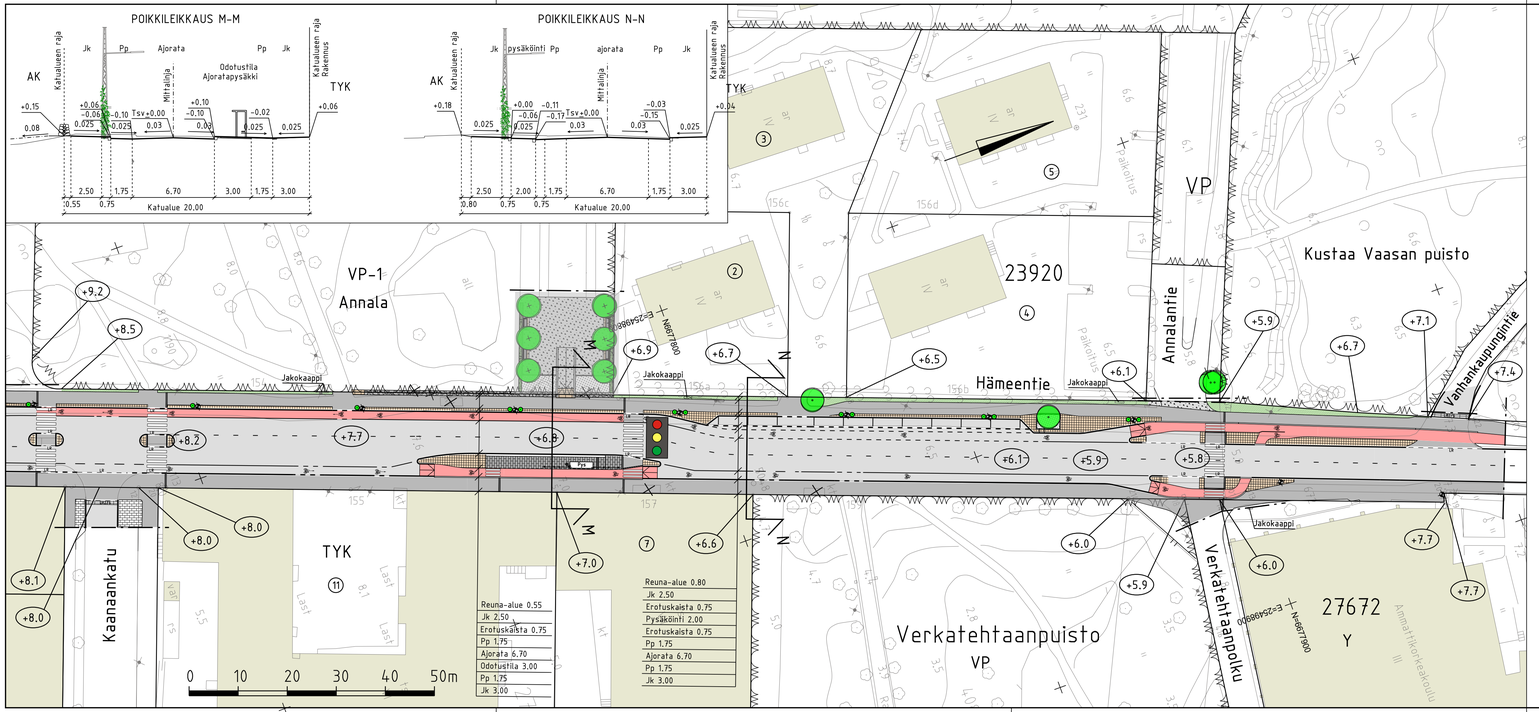

PIIRUSTUSMERKINNÄT

- Ajorata, asfaltti, harmaa
- Jk-tie, asfaltti, harmaa
- Pp-tie, asfaltti, punainen
- Reunatuki. luonnonkivi, punainen
- Reunatuki, madallettu. luonnonkivi
- LR Reunatuki, luiskattu, luonnonkivi
- Reunatuki, nykyinen
- Poistettava lehtipuu 1 kpl
- Nykyinen lehtipuu 4 kpl
- Istutettava lehtipuu 6 kpl
- +8.2 Kadun likimääräinen korkeusasema
- Valaisin (tarkentuu)
- Valaisin + köynnös
- Liikennevalo-ohjattu liittymä
- N03 Kolmen noppakiven raita harmaa, rivitadonta
- N02 Kahden noppakiven raita harmaa, rivitadonta
- PA Paasikivireunus, punainen graniitti
- Kaide
- Kivilaita
- Kivipylväät
- Pys Pysäkki
- Pysäkkikiveys: Musta betonikivi, Valkoinen huomiokiviraita noppakiviraita, vaalean harmaa
- Nurmi
- Betonikiveys, musta
- Noppakivi, sekavärinen
- Kivituhka
- Havupensasaidanne
- Perennaistutus
- Nupukivi harmaa

1:10 000

Helsinki Kaupunkiympäristön toimiala

www.hel.fi
sähköposti: etunimi.sukunimi@hel.fi

KAUP.OSA, OSA-ALUE
23. Toukola, 27. Vanhakaupunki

HÄMEENTIE
välillä Kaanaankatu-Annalantie

Katusuunnitelma

MK 1:500	LIITTYY	NRO 31309/5	KHS		
	KORVAA		KYLK		
	KORVATTU	TASOKOORDINAATISTO: ETRS-GK25	HYV.	26.4.2022	Reetta Putkonen
	ASEMAKAAVA 10240, 1708	KORKEUSJÄRJESTELMÄ: N2000	TARK.	26.4.2022	Ismo Rantanen
	LIIKENNES. Kslk 2011-0598, 2014-013608		PROJ.	26.4.2022	Mikko Nevalainen
RAMBOLL	Ramboll Finland Oy PL 25, Itsehallintokuja 3 02601 ESPOO puh. 020 755 611		HYV.	29.1.2021	Tauno Mäkelä
			TARK.	29.1.2021	Teemu Matilainen
			LAAT.	29.1.2021	Tuomas Turunen