


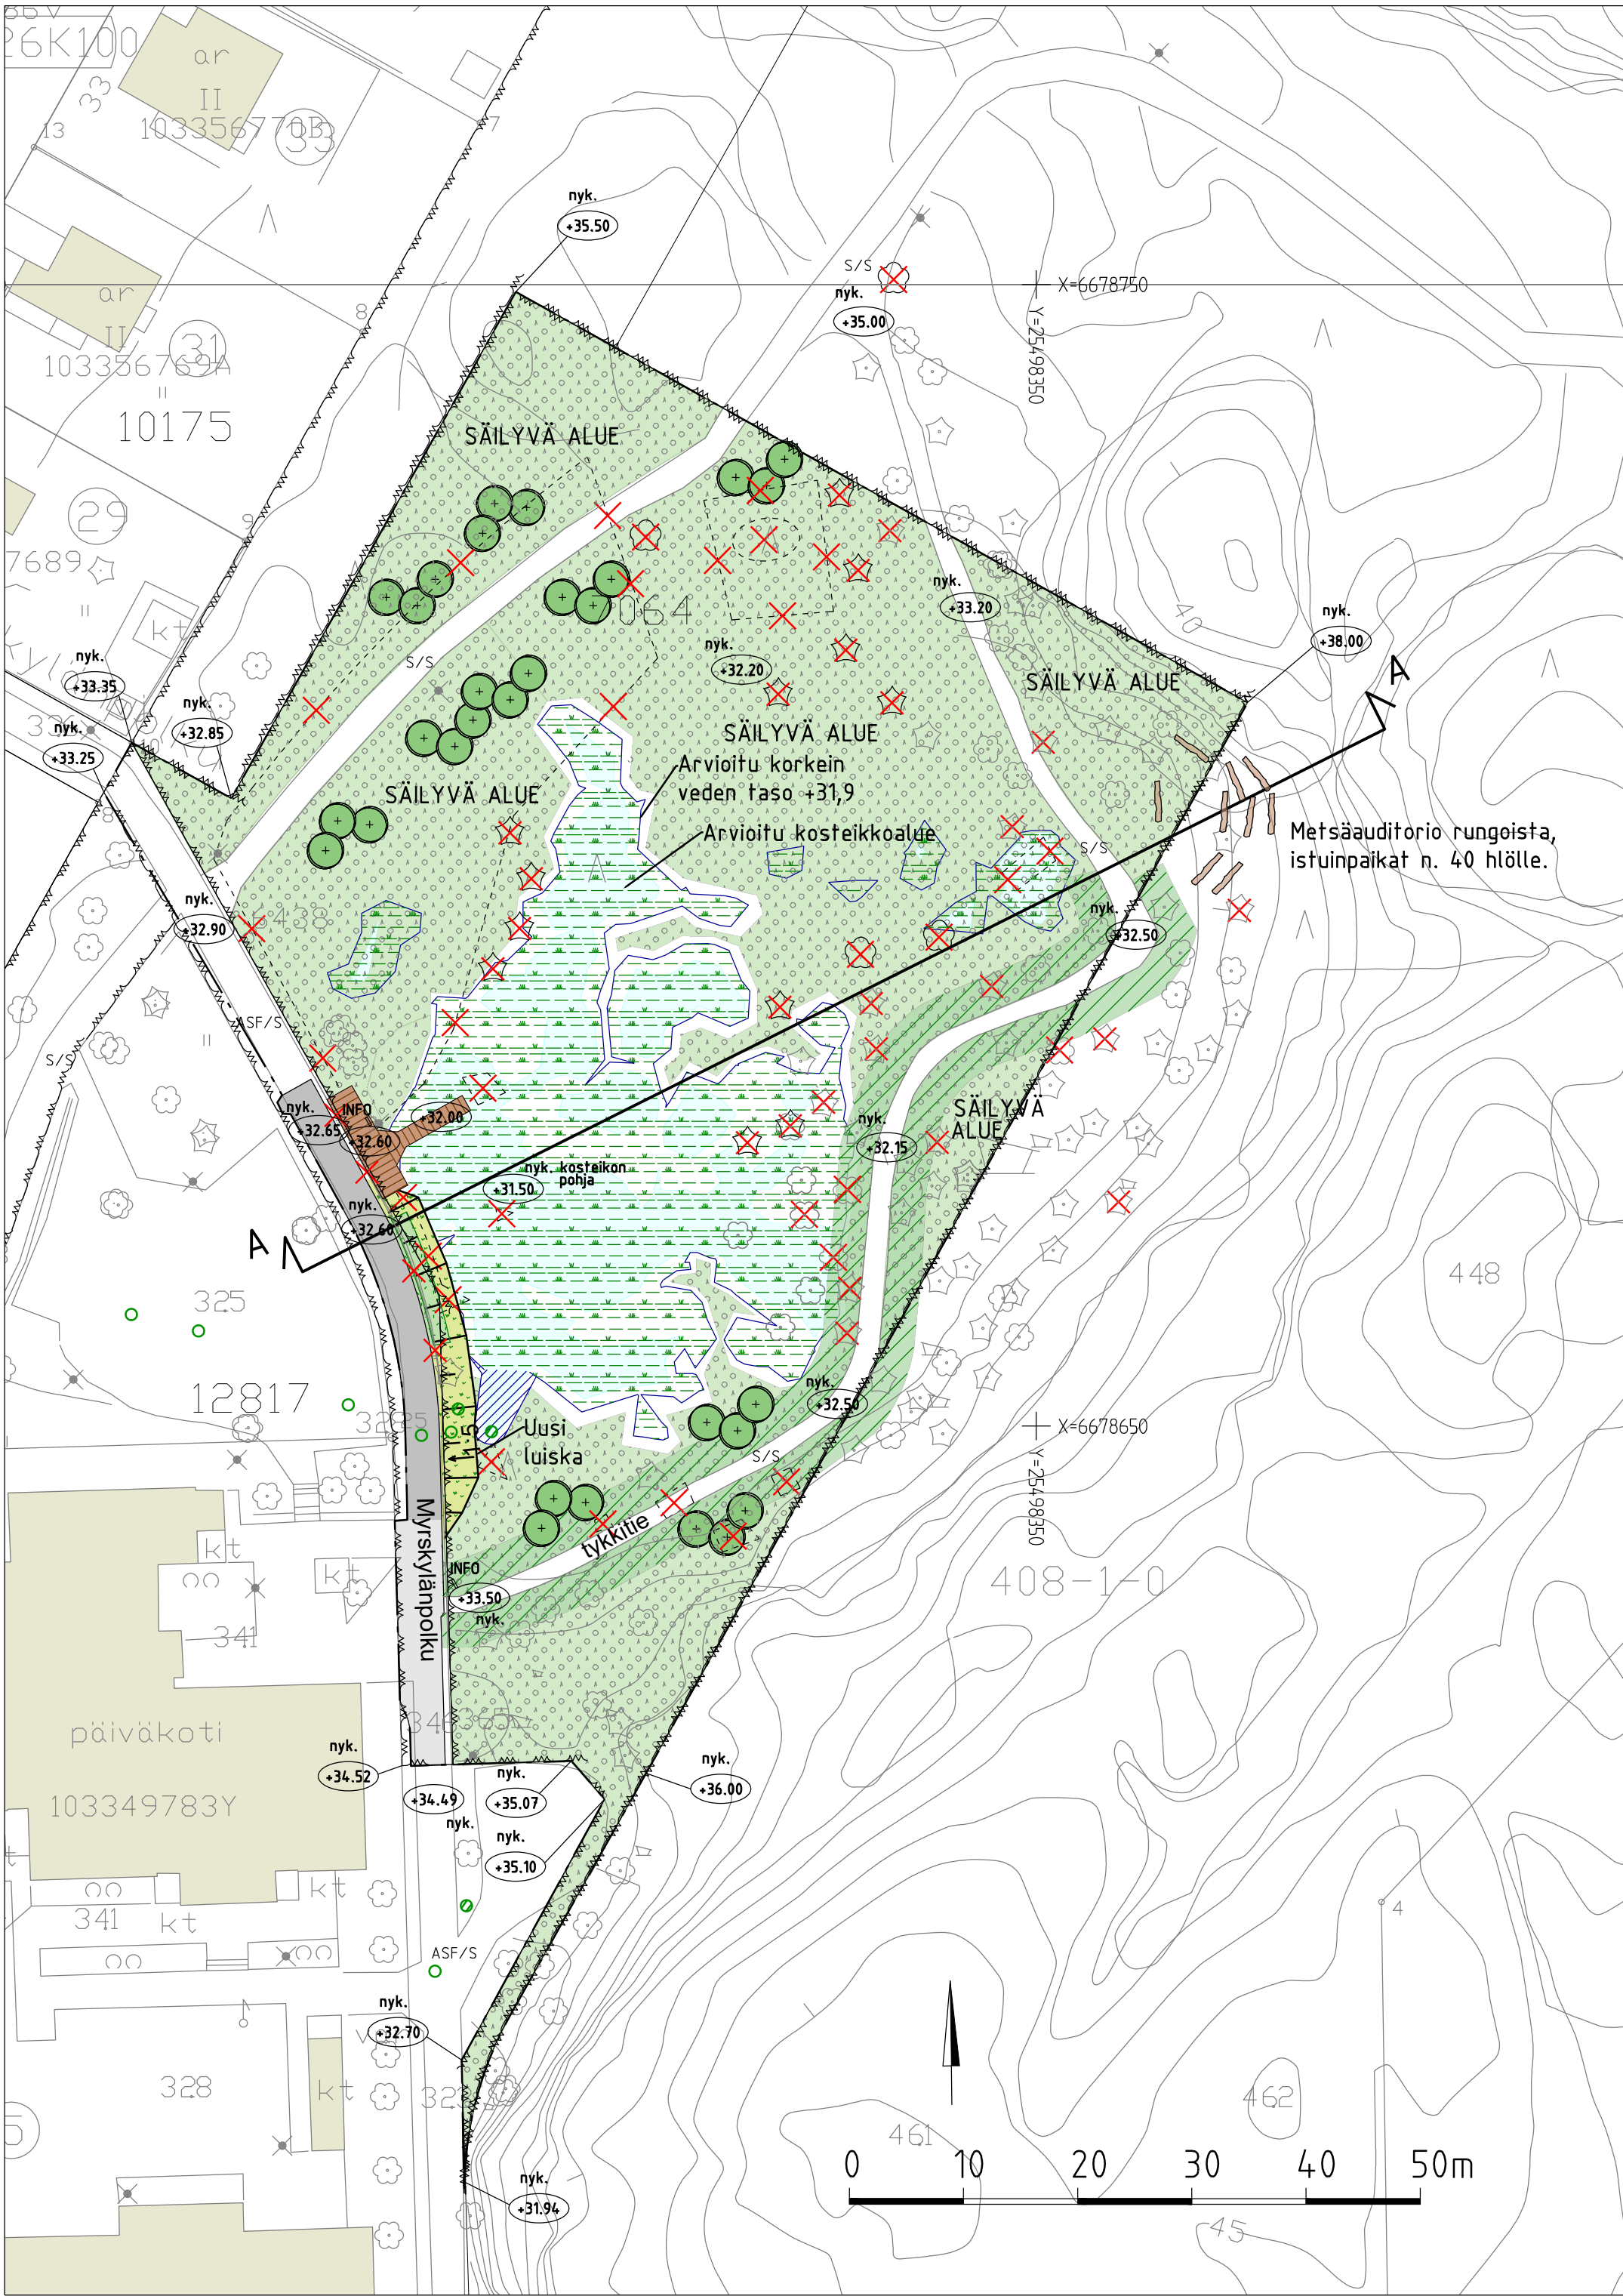

PIIRUSTUSMERKINNÄT

- Arvioitu veden maksimitason käyrä (+31,9m)
- Likimääräinen korkeusasema
- Suunnitelmaraja
- Vesialue

Poistettava kasvillisuus ja rakenteet

- Poistettava puu 33 kpl, jätetään maastoon tolpaiksi tai maapuuksi
- Poistettava aita
- Siivottavat jätteen (arvioitu sijainti)
- Torjuttavat vieraslajit
- Harvennettava/poistettava vesakko

Säilytettävä kasvillisuus ja päällysteet


- Säilytettävä sekametsä
- Säilytettävä asfaltti
- Säilytettävä sorapinta
- Kosteikon alue

Rakennettavat päällysteet ja rakenteet

- Jk, pp. Vain pinta uusitaan tarvittavalta pituudelta
- Ajorata, myös rakennekerrokset uusitaan
- Tarkastuskaivo, kupukaivo
- Laiturirakenne
- Syvennettävä kosteikkoalue (veden pinta maks. +31,9m)
- Infotaulu
- Puunrunko (istuin)


Istutettava kasvillisuus

- Lehtipensas, korkea
- Niitty
- Istutettava lehtipuu 30 kpl

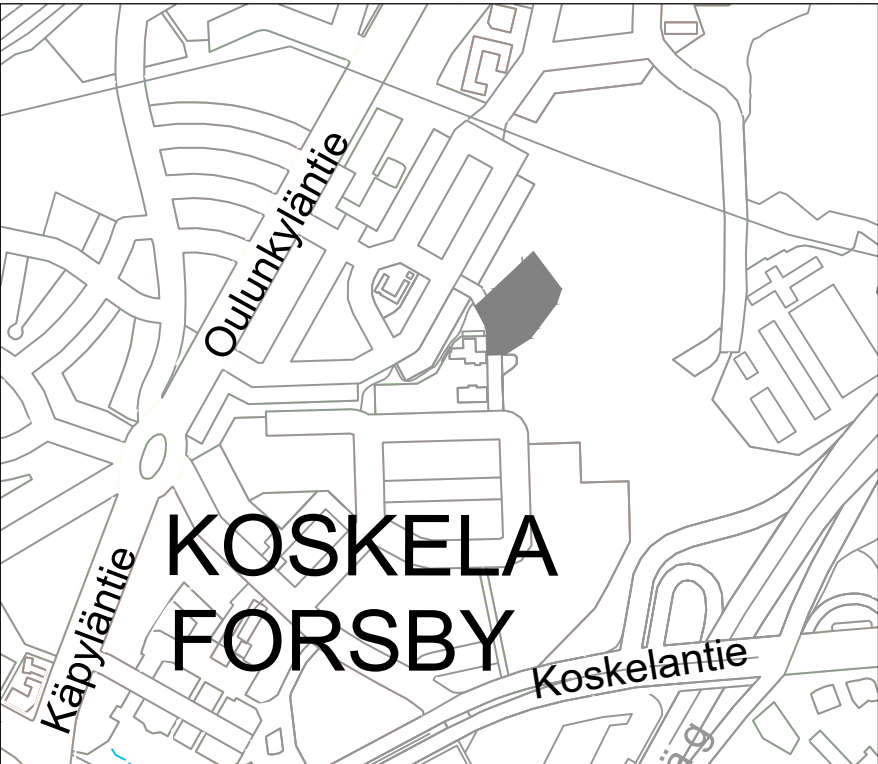

1:10 000

LEIKKAUS A-A, 1:500

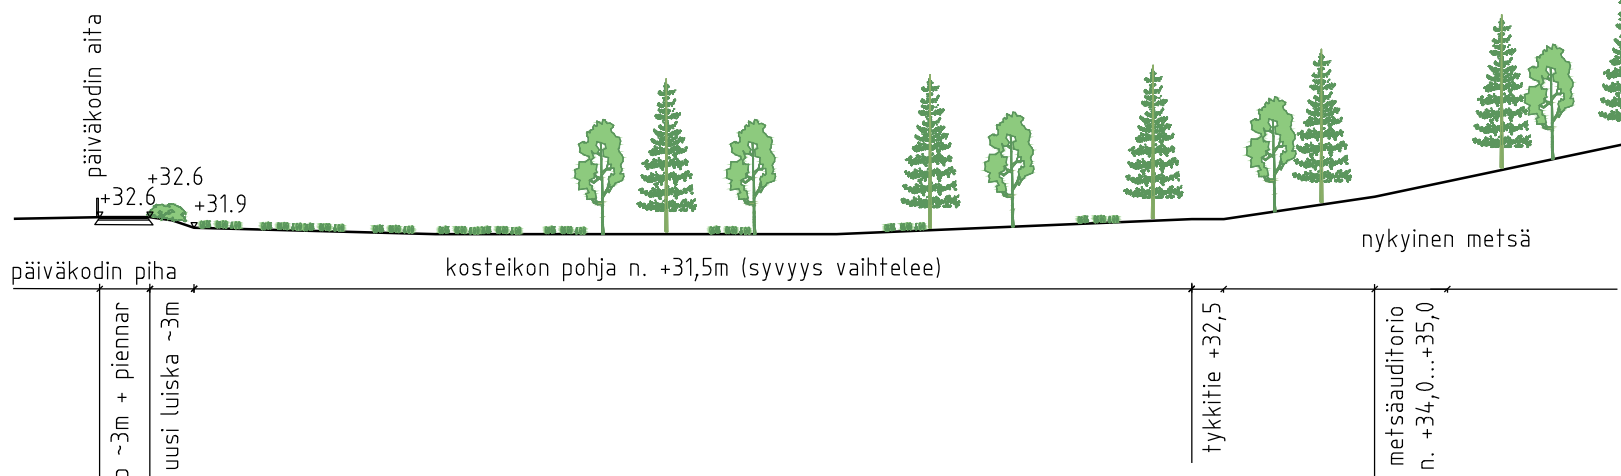

Helsinki

Kaupunkiympäristön toimiala

www.hel.fi
sähköposti: etunimi.sukunimi@hel.fi

KAUP.OSA, OSA-ALUE

26. Koskela, 260 Koskela

PIKKUKOSKEN PUISTOMETSÄ kosteikko

Myrskylänpolku

Puistosuunnitelma

MK 1:500	LIITTY	NRO VIO 6563/1	KHS		
	KORVAA		KYLK		
	KORVATTU	TASOKOORDINAATISTO: ETRS-GK25	HYV.	xx.xx.xxxx	H. Hyväksyjä
	ASEMAKAAVA 7064	KORKEUSJÄRJESTELMÄ: N2000	TARK.	xx.xx.xxxx	T. Tarkastaja
	LIIKENNES.		PROJ.	xx.xx.xxxx	P. Projektipäällikkö
Konsultti			HYV.	11.09.2025	s. Hostikka
SWECO			TARK.		
			LAAT.	11.09.2025	I. Martiskainen