
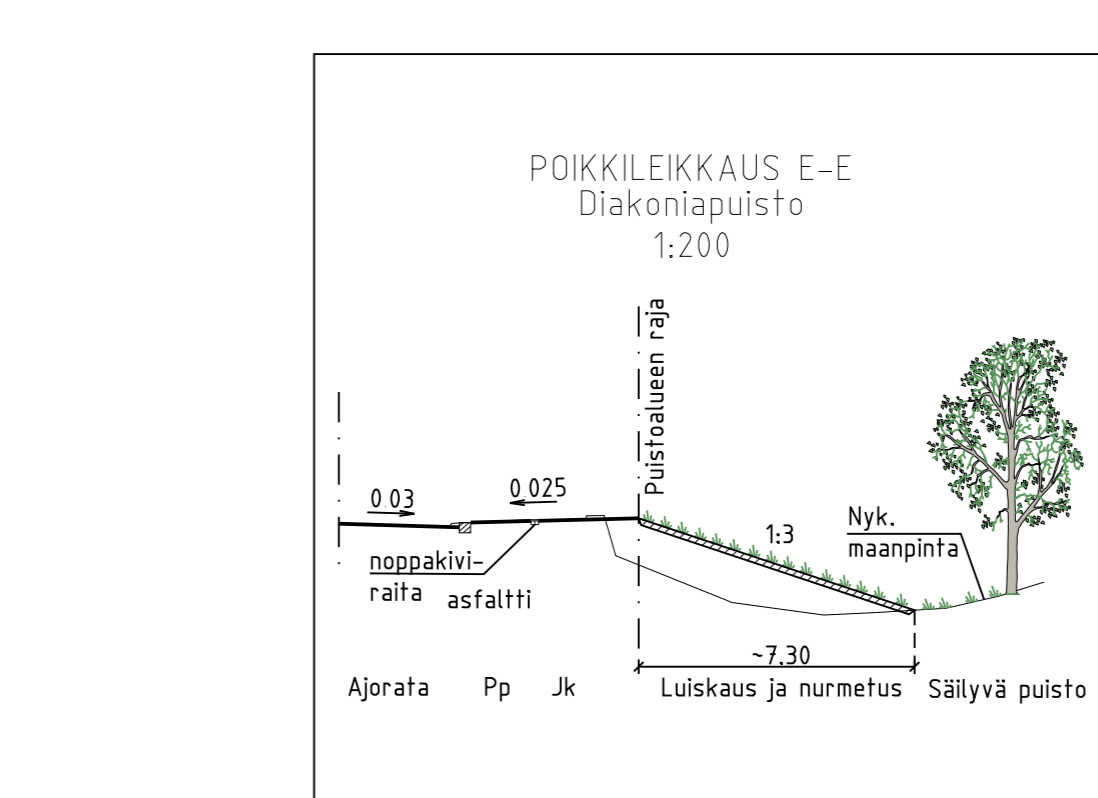
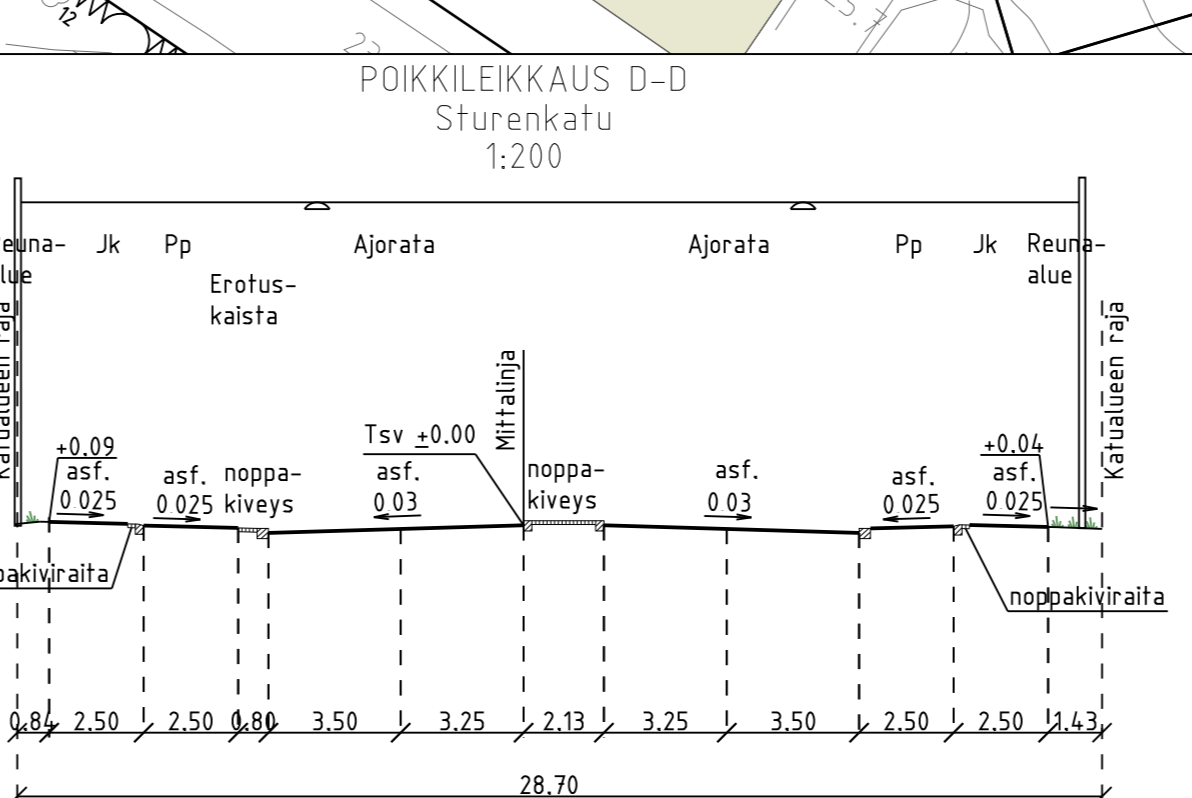
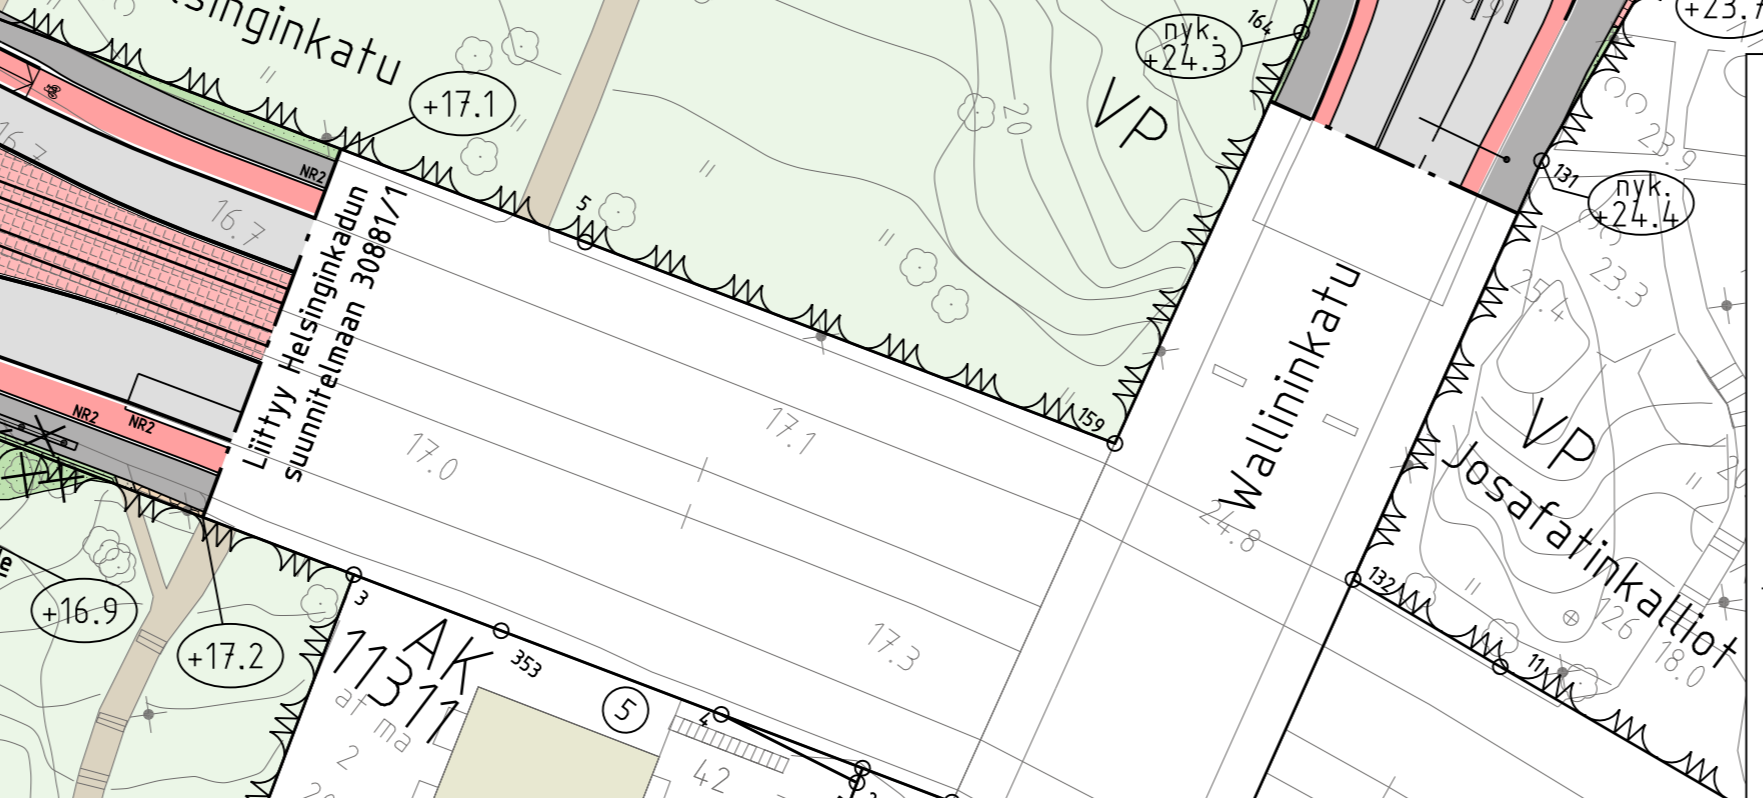
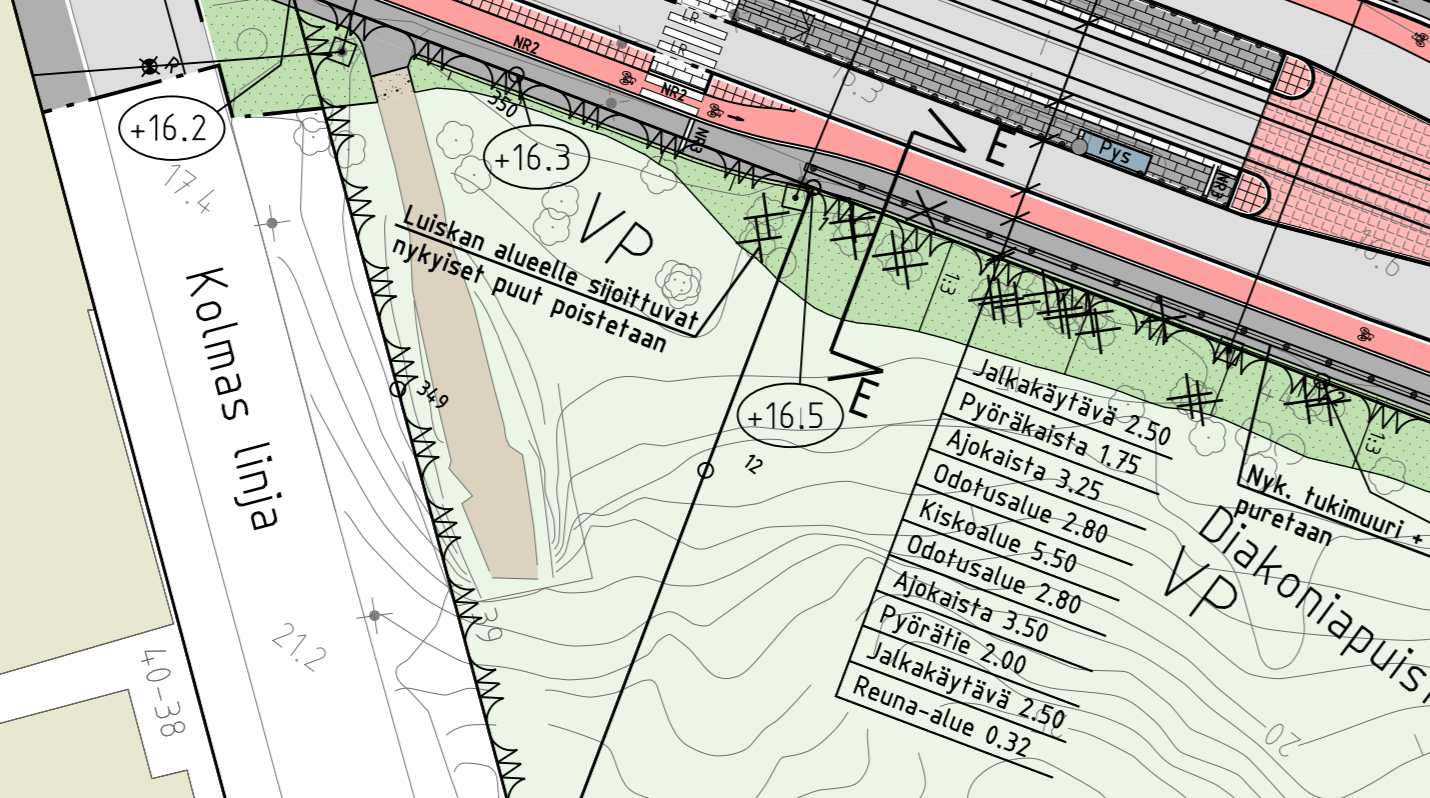
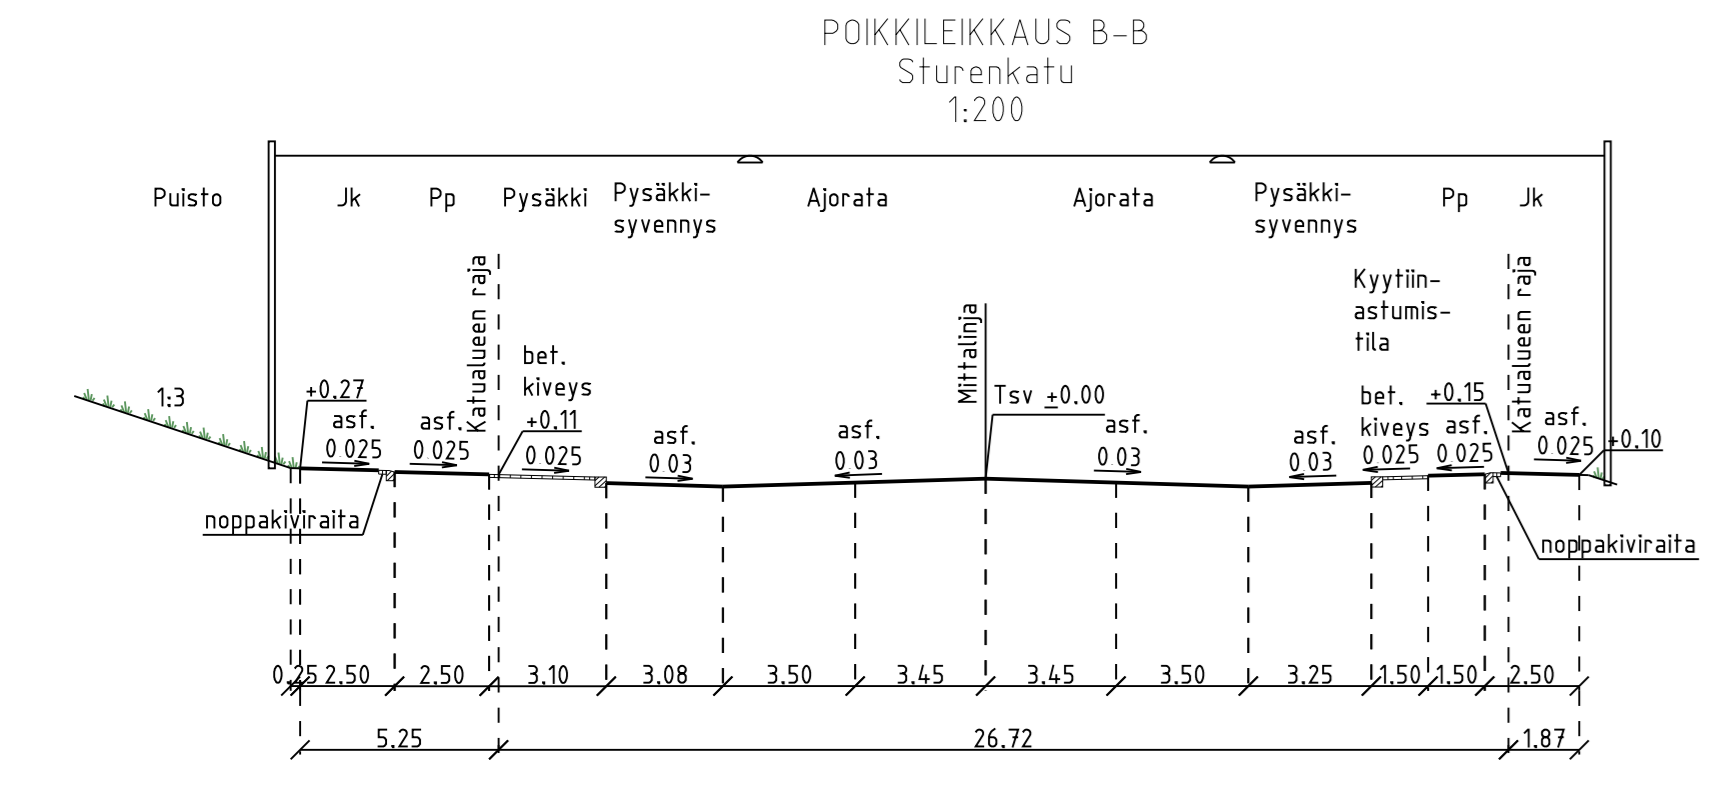



**PIIRUSTUSMERKINNÄT**

- |  |  |  |  |
|--|--|--|--|
|  | Ajorata ja pyöräkaista / jalkakäytävä asfaltti / pyörätie, punaruskea asfaltti                           |  | Nykyinen puistoläpikäytävä                   |
|  | Kuvioitu asfaltti, punaruskea  |  | Puistoaue, johon ei esitetä muutoksia        |
|  | Pysäkki-alueen betonikiveys, musta 1-2:n kiven valkoinen betonikiviraita 3:n kiven harmaa noppakiviraita |  | Istutettava lehtipuu                         |
|  | Betonikiveys, harmaa, raitiotiepysäkin katoksen kohdalla   |  | Nykyinen lehtipuu, säilytettävä              |
|  | Huomikiveys, betonikivi, valkoinen   |  | Nykyinen lehtipuu, poistettava               |
|  | Noppakiveys, sekavärinen   |  | Siirrettävä syreeniryhmä                     |
|  | Kenttäkiveys, nykyinen   |  | Kadun likimääräinen korkeusasema             |
|  | Kivituha   |  | Reunatuki, luonnonkivi, punainen             |
|  | Nurmetus   |  | Reunatuki, madallettu, luonnonkivi, punainen |
|  | Lehtipensas  |  | Reunatuki, luiskattu, luonnonkivi, punainen  |
|  | Nurmikivi  |  | Reunatuki, upotettu, luonnonkivi, punainen   |
|  | Nurmikivi, nykyinen  |  | Raitiotie                                    |
|  |  |  | Noppakiviraita, 2 kiveä, sekavärinen         |
|  |  |  | Noppakiviraita, 3 kiveä, harmaa              |
|  |  |  | Tukimuuri, uusi, luonnonkivi, h= 50cm        |
|  |  |  | Kaide  |

Katu kuvitetaan hulevesiviemäreillä, jotka liitetään olemassa oleviin viemäriin.

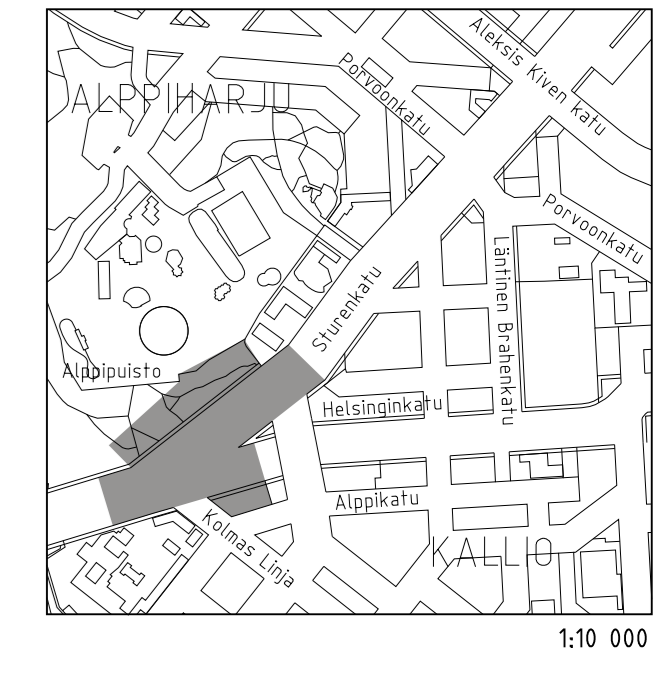

<b>Helsinki</b> Kaupunkiympäristön toimiala		www.hel.fi sähköposti: etunimi.sukunimi@hel.fi	
KAUP OSA, OSA-ALUE 12. Alppiharju, 122. Alppila			
<b>STURENKATU, ALPPIPUISTO JA DIAKONIPUISTO</b>			
Sturenkatu välillä Helsinginkatu - Wallininkatu			
Katusuunnitelmien koostepiirustus			
MK 1:500	LIITTYVÄ KORVAAVA	NRO 31260/1	KHS KYLK
1:200	KORVATTU ASEMAKAAVA LIIKENNES.	TASOKOORDINAATIO: ETRS-GK25 KORKEUSJÄRJESTELMÄ: NZ000	KYLK
		HYV. 17.4.2020	R. Putkonen
		TARK. 17.4.2020	I. Rantanen
		PROJ. 17.4.2020	A. Tienvieri
		HYV. 16.4.2020	M. Eriksson
		TARK. 16.4.2020	M. Eriksson
		LAAT. 16.4.2020	L. Silvennoinen

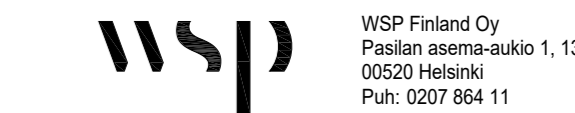

WSP Finland Oy  
 Pasilan asema-aukio 1, 13. krs  
 00520 Helsinki  
 Puh: 0207 864 11