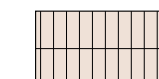






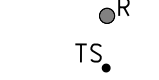

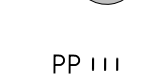

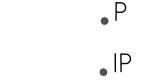






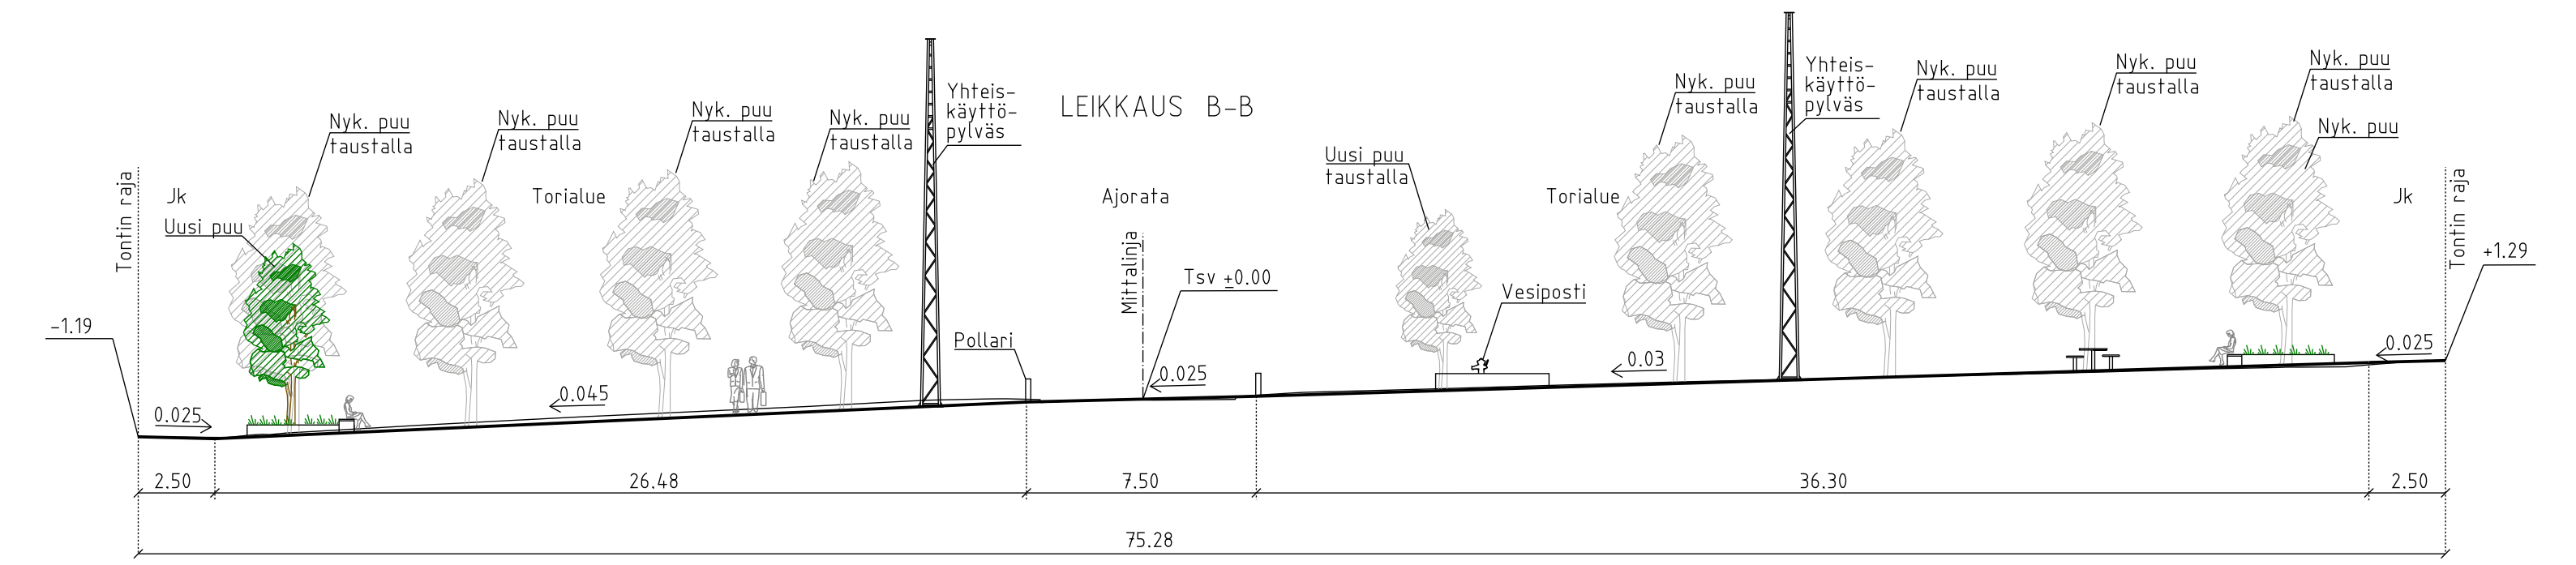
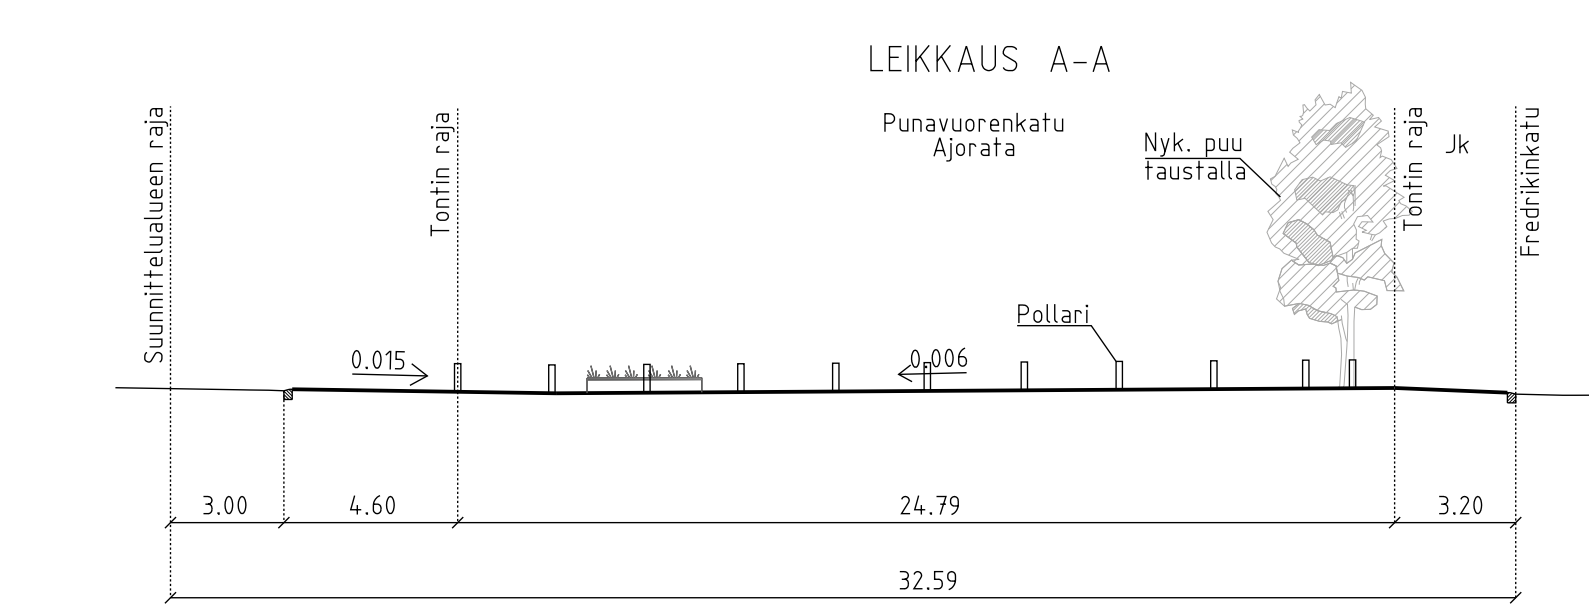


PIIRUSTUSMERKINNÄT

-  Nupukiveys, perinteinen yleisvaikutelmaltaan punertavan sävyinen, esteefön
-  Istutettava lehtipuu, runkosuoja, juuristoriitilä, 2 kpl
-  Istutettava lehtipuu, 2 kpl
-  Nykyinen lehtipuu, runkosuoja, juuristoriitilä, 7 kpl
-  Nykyinen lehtipuu, 2 kpl
-  Poistettava puu, 1 kpl
-  Perenna ja pensasistutus
-  Penkki, pöytäryhmä
-  Roska-astia
-  Tapahtumasähkö, -vesi ja -viemäripiste
-  Vesiposti ja painanne
-  Istuin
-  Pyörätelineet
-  Valaisinpylväs
-  Yhteiskäyttöpylväs
-  Pollari
-  Irrotettava pollari
-  Reunakivi
-  LR Luiskattu reunakivi



LUONNOS 19.12.2024

<b>Helsinki</b> Kaupunkiympäristön toimiala		www.hel.fi sähköposti: etunimi.sukunimi@hel.fi	
KAUP.O.SA, OSA-ALUE 05. Punavuori			
<h2>FREDRIKINTORI</h2>			
Katusuunnitelma			
MK	LIITTYÄ	NRO	KHS
1:500	KORVAA	KA032268/1	KYLK
1:200	KORVATTU	TASOKOORDINAATISTO: ETRS-GK25	HYV.
	ASEMAKAAVA	7962	TARK.
	LIKENNES.	KORKEUSJÄRJESTELMÄ: N2000	PROJ.
<b>RAMBOLL</b>		Ramboll Finland Oy PL 25, Itsehallintokuja 3 02601 ESPOO puh. 020 755 611	HYV.
			TARK.
			LAAT.