



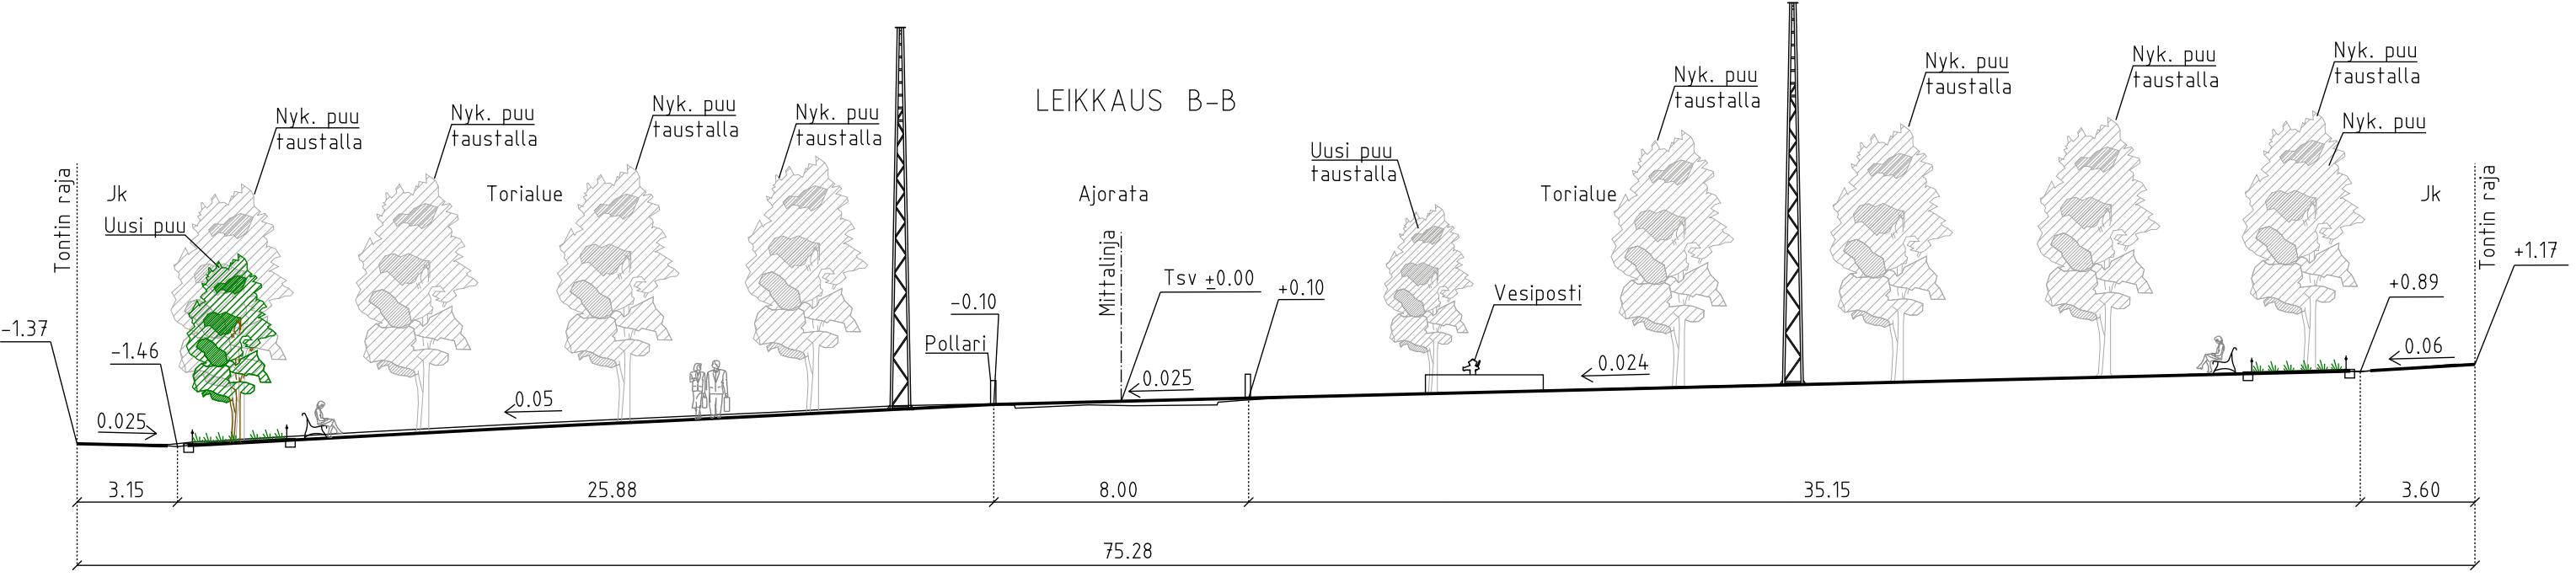

PIIRUSTUSMERKINNÄT

- Nupukiveys, perinteinen yleisvaikutelmaltaan punertavan sävyinen, esteetön
- Noppakiveys, musta
- Hulevesikouru (loivapiirteinen), punertava, luonnonkiveä
- Istutettava lehtipuu, runkosuoja, juuristoritilä, 2 kpl
- Istutettava lehtipuu, 2 kpl
- Nykyinen lehtipuu, runkosuoja, juuristoritilä, 7 kpl
- Nykyinen lehtipuu, 2 kpl
- Poistettava puu, 1 kpl
- Perenna ja pensasistutus
- Istutusten suoja-aita
- Luonnonkivireunus / luonnonkivireunusistuin, punertava
- Penkki, selkänojallinen
- Penkki, selkänojatön
- Roska-astia
- Torisähkö, -vesi ja -viemäripiste
- Vesiposti
- Luonnonkivilaatoitus ja loivapiirteinen allas, punertava
- Pyörätelineet
- Valaisinpylväs / valaisin (yhteiskäyttöpylväässä)
- Yhteiskäyttöpylväs
- Pollari
- Irrotettava pollari
- Reunakivi
- Luiskattu reunakivi

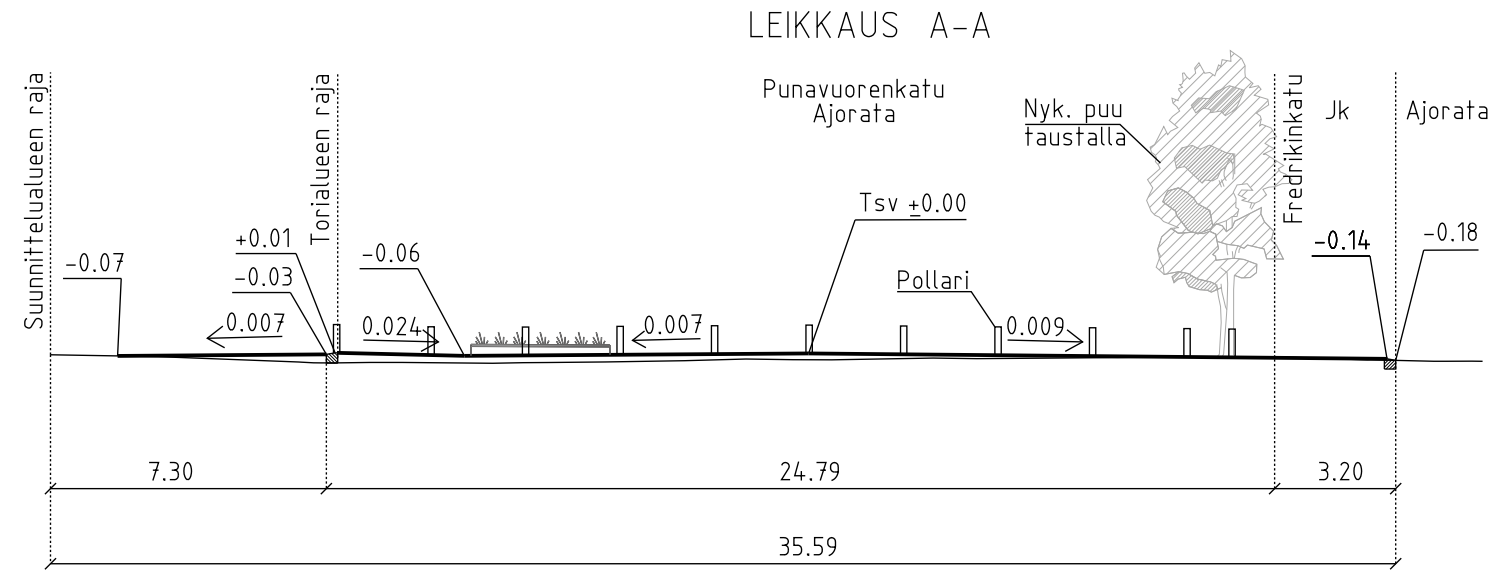

Helsinki

Kaupunkiympäristön toimiala

www.hel.fi

sähköposti: etunimi.sukunimi@hel.fi

KAUP.OSA, OSA-ALUE

05. Punavuori

FREDRIKINTORI

Katusuunnitelma

MK	LIITTYY	NRO	KHS		
1:500	KORVAA	KA032268/1	KYLK		
1:200	KORVATTU		HYV.		
	ASEMAKAAVA	7962	TARK.		
	LIIKENNES.		PROJ.		
			HYV.	26.2.2025	Lauri Axelsson
			TARK.	26.2.2025	Teemu Malmelin
			LAAT.	26.2.2025	Charlotta Toiskallio, Majja Joensuu

RAMBOLL

Ramboll Finland Oy
PL 25, Itsehallintokuja 3
02601 ESPOO
puh. 020 755 611