


PIIRUSTUSMERKINNÄT

- Ajorata/jalkakäytävä ja pp, asfalttia
- Pyöräkaista, punainen, pinnoite
- Noppakiveys, punainen
- Niitty
- Poistettava puu 1 kpl
- +3.0 Likimääräinen korkeusasema
- Tukimuuri
- Reunatuki, luonnonkivi, harmaa / punainen, nykyiset uusiokäytetään
- Reunatuki, madallettu/luiskattu, luonnonkivi, harmaa / punainen, nykyiset uusiokäytetään
- Reunatuki, upotettu
- Reunatuki, nykyinen
- NU 1:n kiven punainen nupukiviraita
- N02 2:n kiven harmaa noppakiviraita
- N02 2:n kiven punainen noppakiviraita
- N03 3:n kiven harmaa noppakiviraita
- Valaisinpylväs
- Poistettava/nykyinen valaisinpylväs
- Liikennevalopylväät / Liikennevaloportaali
- Portaali

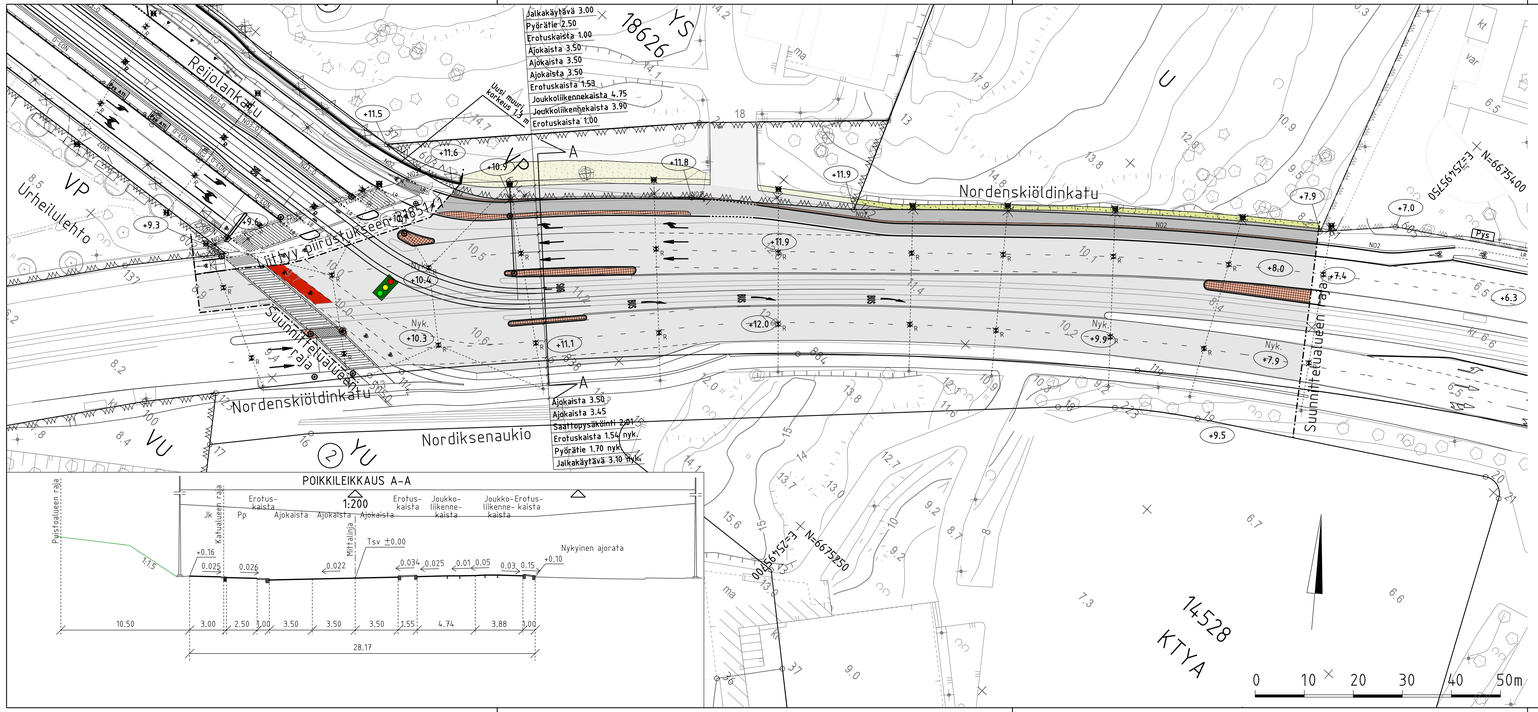

Katu kuivatetaan hulevesiviemäreillä, jotka liitetään Nordenskiöldinkadun olemassa oleviin viemäreihin.

LUONNOS 30.9.2026

Helsinki Kaupunkiympäristön toimiala

www.hel.fi
sähköposti: etunimi.sukunimi@hel.fi

KAUP.OSA, OSA-ALUE
18. Laakso

NORDENSKIÖLDINKATU

välillä Reijolankatu – Liikennepuisto

Katusuunnitelma

MK 1:500	LIITTYY	NRO 32533/1	KHS		
	KORVAA		KYLK		
	KORVATTU	TASOKOORDINAATISTO: ETRS-GK25	HYV.		
	ASEMAKAAVA 12681,12572,1101,7690	KORKEUSJÄRJESTELMÄ: N2000	TARK.		
	LIIKENNES. 7105		PROJ.		Maria Ruuska
SITOWISE	Linnoitustie 6D 02600 Espoo 020 747 6000 www.sitowise.com		HYV.		
			TARK.		
			LAAT.	30.9.2026	V. Siltanen