



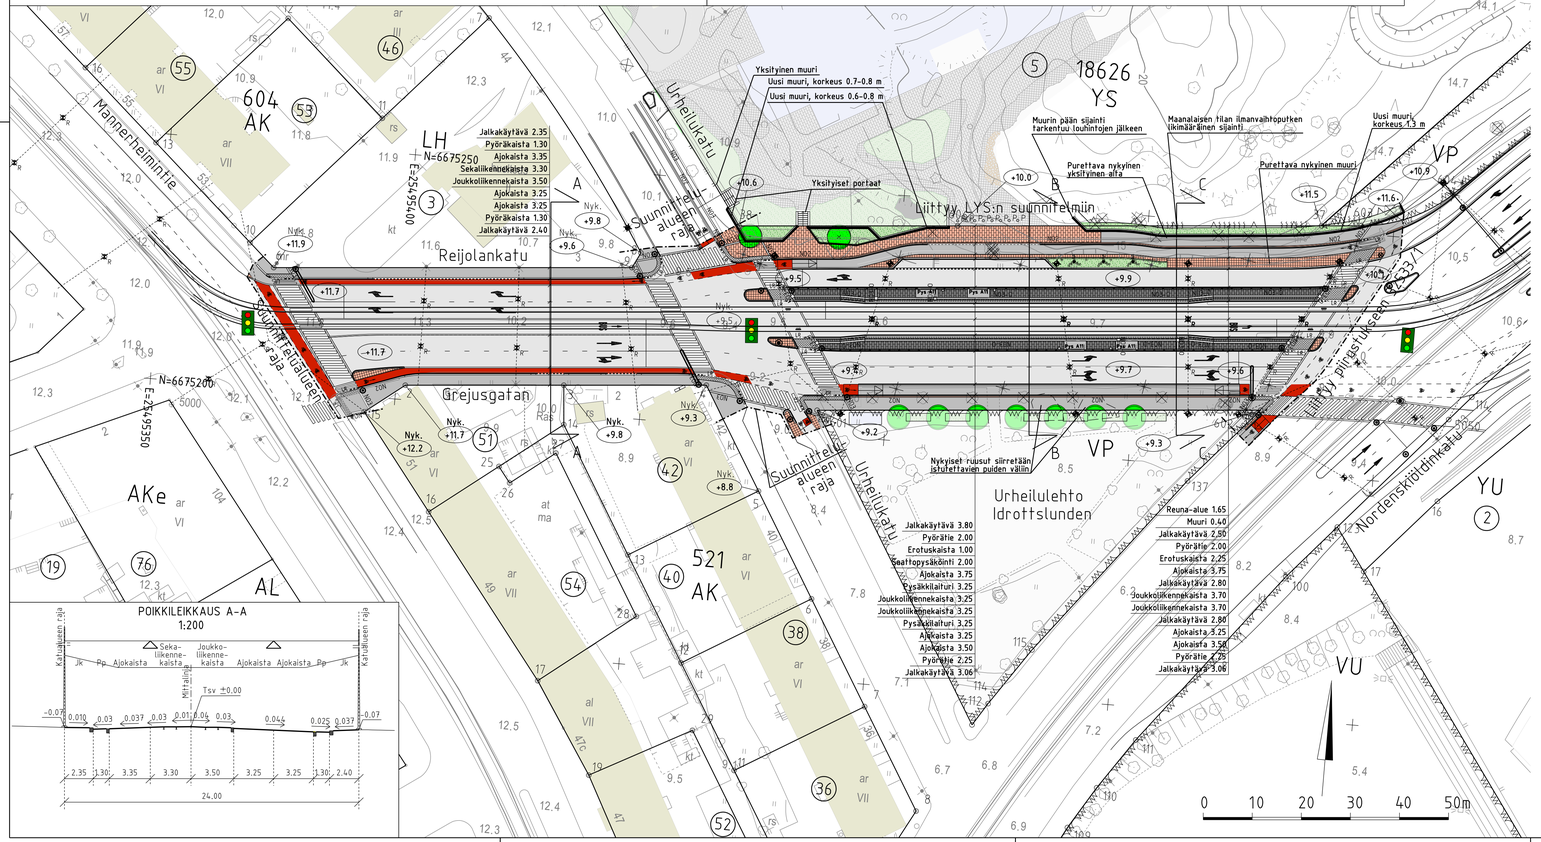

PIIRUSTUSMERKINNÄT

- Ajorata/jalkakäytävä ja pp, asfalttia
- Pyöräkaista, punainen, pinnoite
- Luonnonkivilaatoitus, punainen
- Noppakiveys, punainen
- Betonikiveys, valkoinen
- Betonikiveys, musta
  2:n kiven valkoinen betonikiviraita
  3:n kiven harmaa noppakiviraita
- Lehtipensas, matala
- Istutettava lehtipuu 1 kpl kadun alueella, puiston puolella 7 kpl
- Nykyinen lehtipuu 1 kpl
- Poistettava puu 22 kpl
- Käynnös
- +3.0 Kadun likimääräinen korkeusasema
- Tukimuuri, luonnonkivi, punainen, nykyiset uusiokäytetään
- Reunatuki, luonnonkivi, punainen, nykyiset uusiokäytetään
- Reunatuki, madallettu/luiskattu, luonnonkivi, punainen, nykyiset uusiokäytetään
- Reunatuki, nykyinen
- N02 2:n kiven harmaa noppakiviraita
- N02 2:n kiven punainen noppakiviraita
- N03 3:n kiven harmaa noppakiviraita
- N03 3:n kiven punainen noppakiviraita
- Valaisinpylväs / Ripustusvalaisin
- Poistettava valaisinpylväs
- Liikennevalopylväät / Liikennevaloportaali
- Käynnöspylväs
- Roska-astia
- Pys Pysäkkikatos
- Kaide
- Istutusten suoja-aita
- Liikennevalo-ohjattu liittymä
- Kallioleikkaus
- Muuntaja

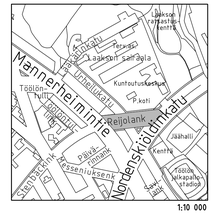

LUONNOS 30.9.2026

Katu kuivatetaan hulevesiviemäreillä, jotka liitetään Reijolakadun olemassa oleviin viemäreihin.

Helsinki Kaupunkiympäristön toimiala
www.hel.fi
sähköposti: etunimi.sukunimi@hel.fi

KAUP.OSA, OSA-ALUE: 18. Laakso

REIJOLANKATU
välillä Mannerheimintie – Nordenskiöldinkatu

Katusuunnitelma

MK 1:500	LIITTYY	NRO 31851/1	KHS		
	KORVAA		KYLK		
	KORVATTU	TASOKOORDINAATISTO: ETRS-GK25	HYV.		
	ASEMAKAAVA: 12681, 8420, 7217, 1101	KORKEUSJÄRJESTELMÄ: N2000	TARK.		
	LIIKENNES. 7105		PROJ.		Maria Ruuska
SITOWISE	Linnoitustie 6D 02600 Espoo 020 747 6000 www.sitowise.com		HYV.		
			TARK.		
			LAAT.	30.9.2026	V. Siltanen