


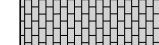








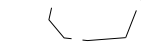


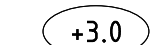

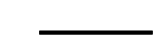
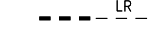

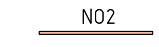
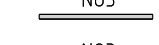
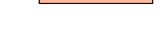

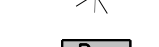

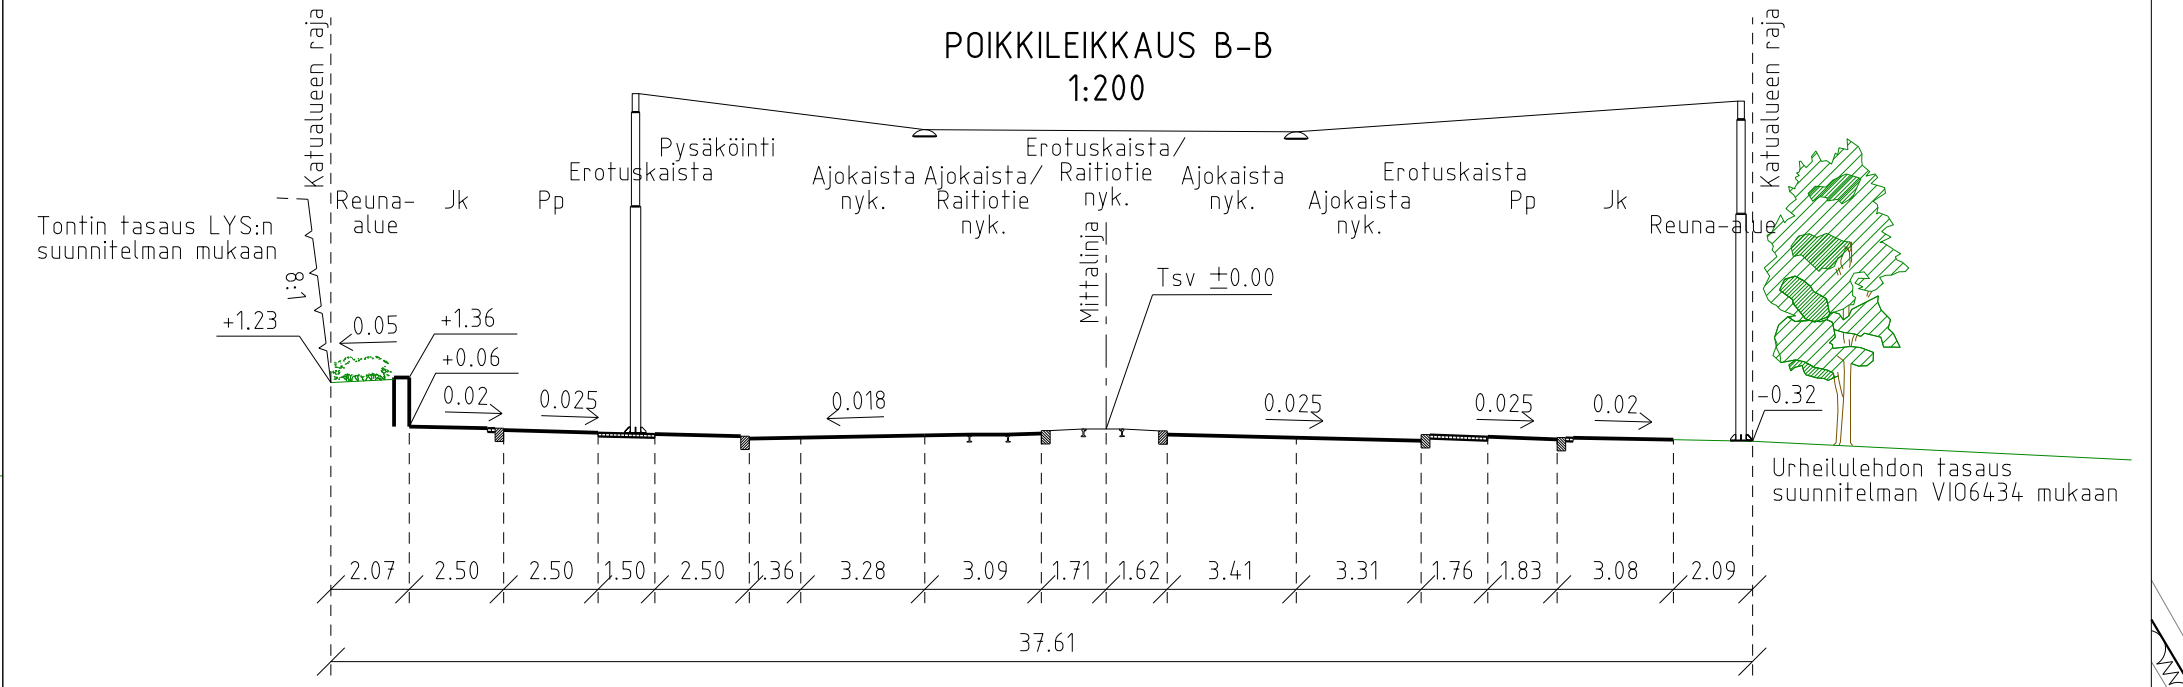
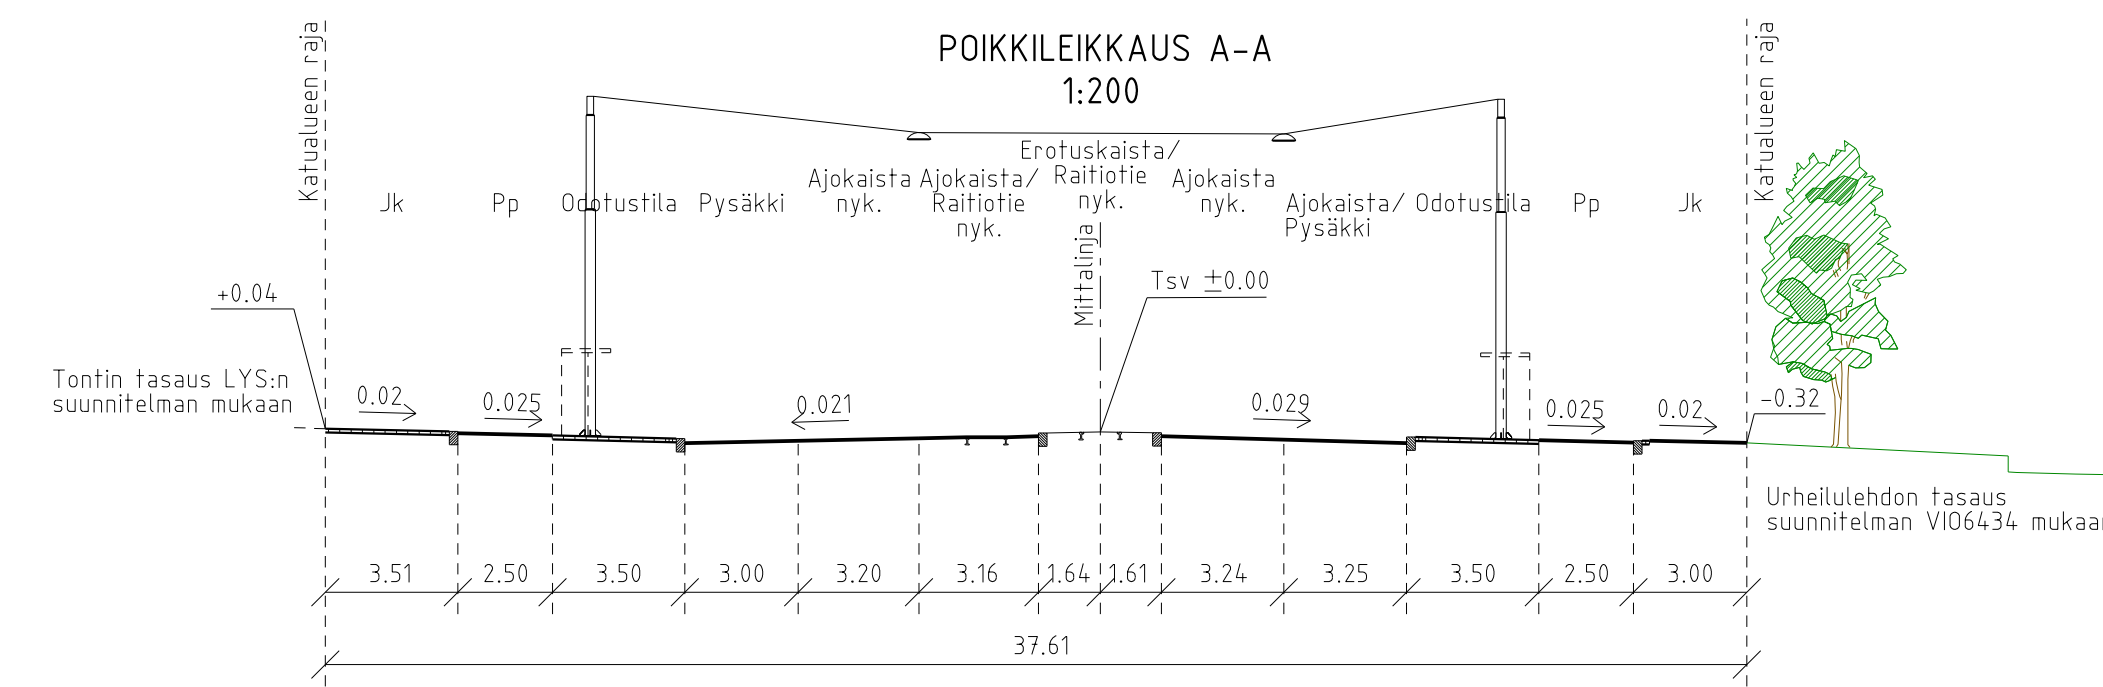
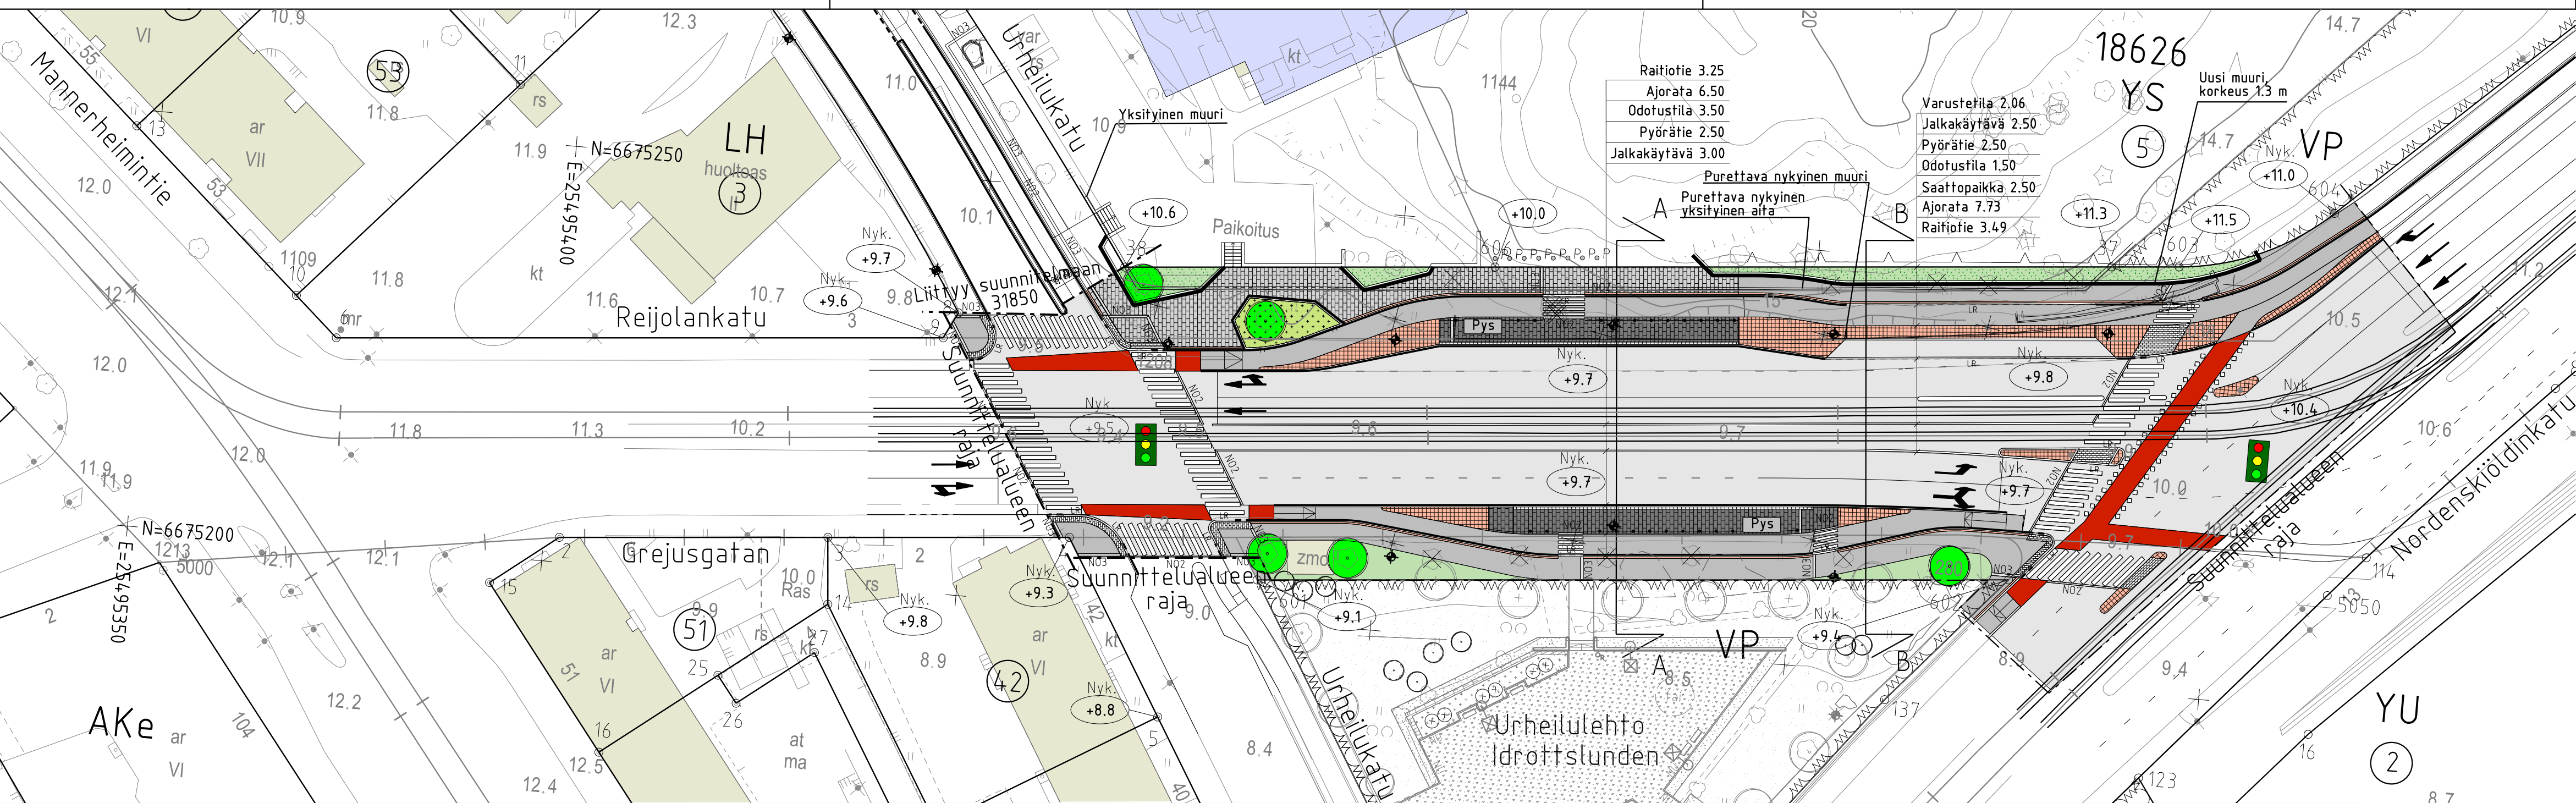


1:10 000

PIIRUSTUSMERKINNÄT

-  Ajorata/jalkakäytävä ja pp, asfalttia
-  Pyöräkaista, punainen, pinnoite
-  Luonnonkivilaatoitus, punainen
-  Noppakiveys, punainen
-  Betonikiveys, musta
2:n kiven valkoinen betonikiviraita
3:n kiven harmaa noppakiviraita
-  Nurmetus
-  Lehtipensas, matala
-  Perenna
-  Nykyiset pensaat siirretään puistoon
-  Nykyinen lehtipuu 5 kpl
-  Poistettava puu 14 kpl
-  Kadun likimääräinen korkeusasema
-  Tukimuri, luonnonkivi, punainen, nykyiset uusiokäytetään
-  Reunatuki, luonnonkivi, punainen, nykyiset uusiokäytetään
-  Reunatuki, madallettu/luiskattu, luonnonkivi, punainen, nykyiset uusiokäytetään
-  Reunatuki, nykyinen
-  2:n kiven harmaa noppakiviraita
-  2:n kiven punainen noppakiviraita
-  3:n kiven harmaa noppakiviraita
-  3:n kiven punainen noppakiviraita
-  Valaisinylväs
-  Poistettava valaisinylväs
-  Pysäkkikatos
-  Kaide
-  Liikennevalo-ohjattu liittymä
-  Kallioleikkaus

Katu kuivatetaan hulevesiviemäreillä, jotka liitetään Reijolakadun olemassa oleviin viemäriin.



Helsinki		Kaupunkiympäristön toimiala		www.hel.fi	
KAUP.O.SA, OSA-ALUE		18. Laakso		sähköposti: etunimi.sukunimi@hel.fi	
REIJOLANKATU välillä Urheilukatu - Nordenskiöldinkatu					
Katusuunnitelma					
MK	LIITTYY	NRO	31851/1	KHS	
1:500	KORVAA			KYLK	
	KORVATTU	TASOKOORDINAATISTO:	ETRS-GK25	HYV.	22.8.2024
	ASEMAKAAVA	12681, 1101	KORKEUSJÄRJESTELMÄ:	TARK.	22.8.2024
	LIKENNES.	7105	N2000	PROJ.	22.8.2024
				HYV.	22.8.2024
				TARK.	22.8.2024
				LAAT.	22.8.2024
Linnolitustie 6D 02600 Espoo 020 747 6000 www.sitowise.com		SITOWISE Reetta Putkonen Ismo Rantanen Maria Ruuska J. Lahti V. Reihe V. Siltanen			