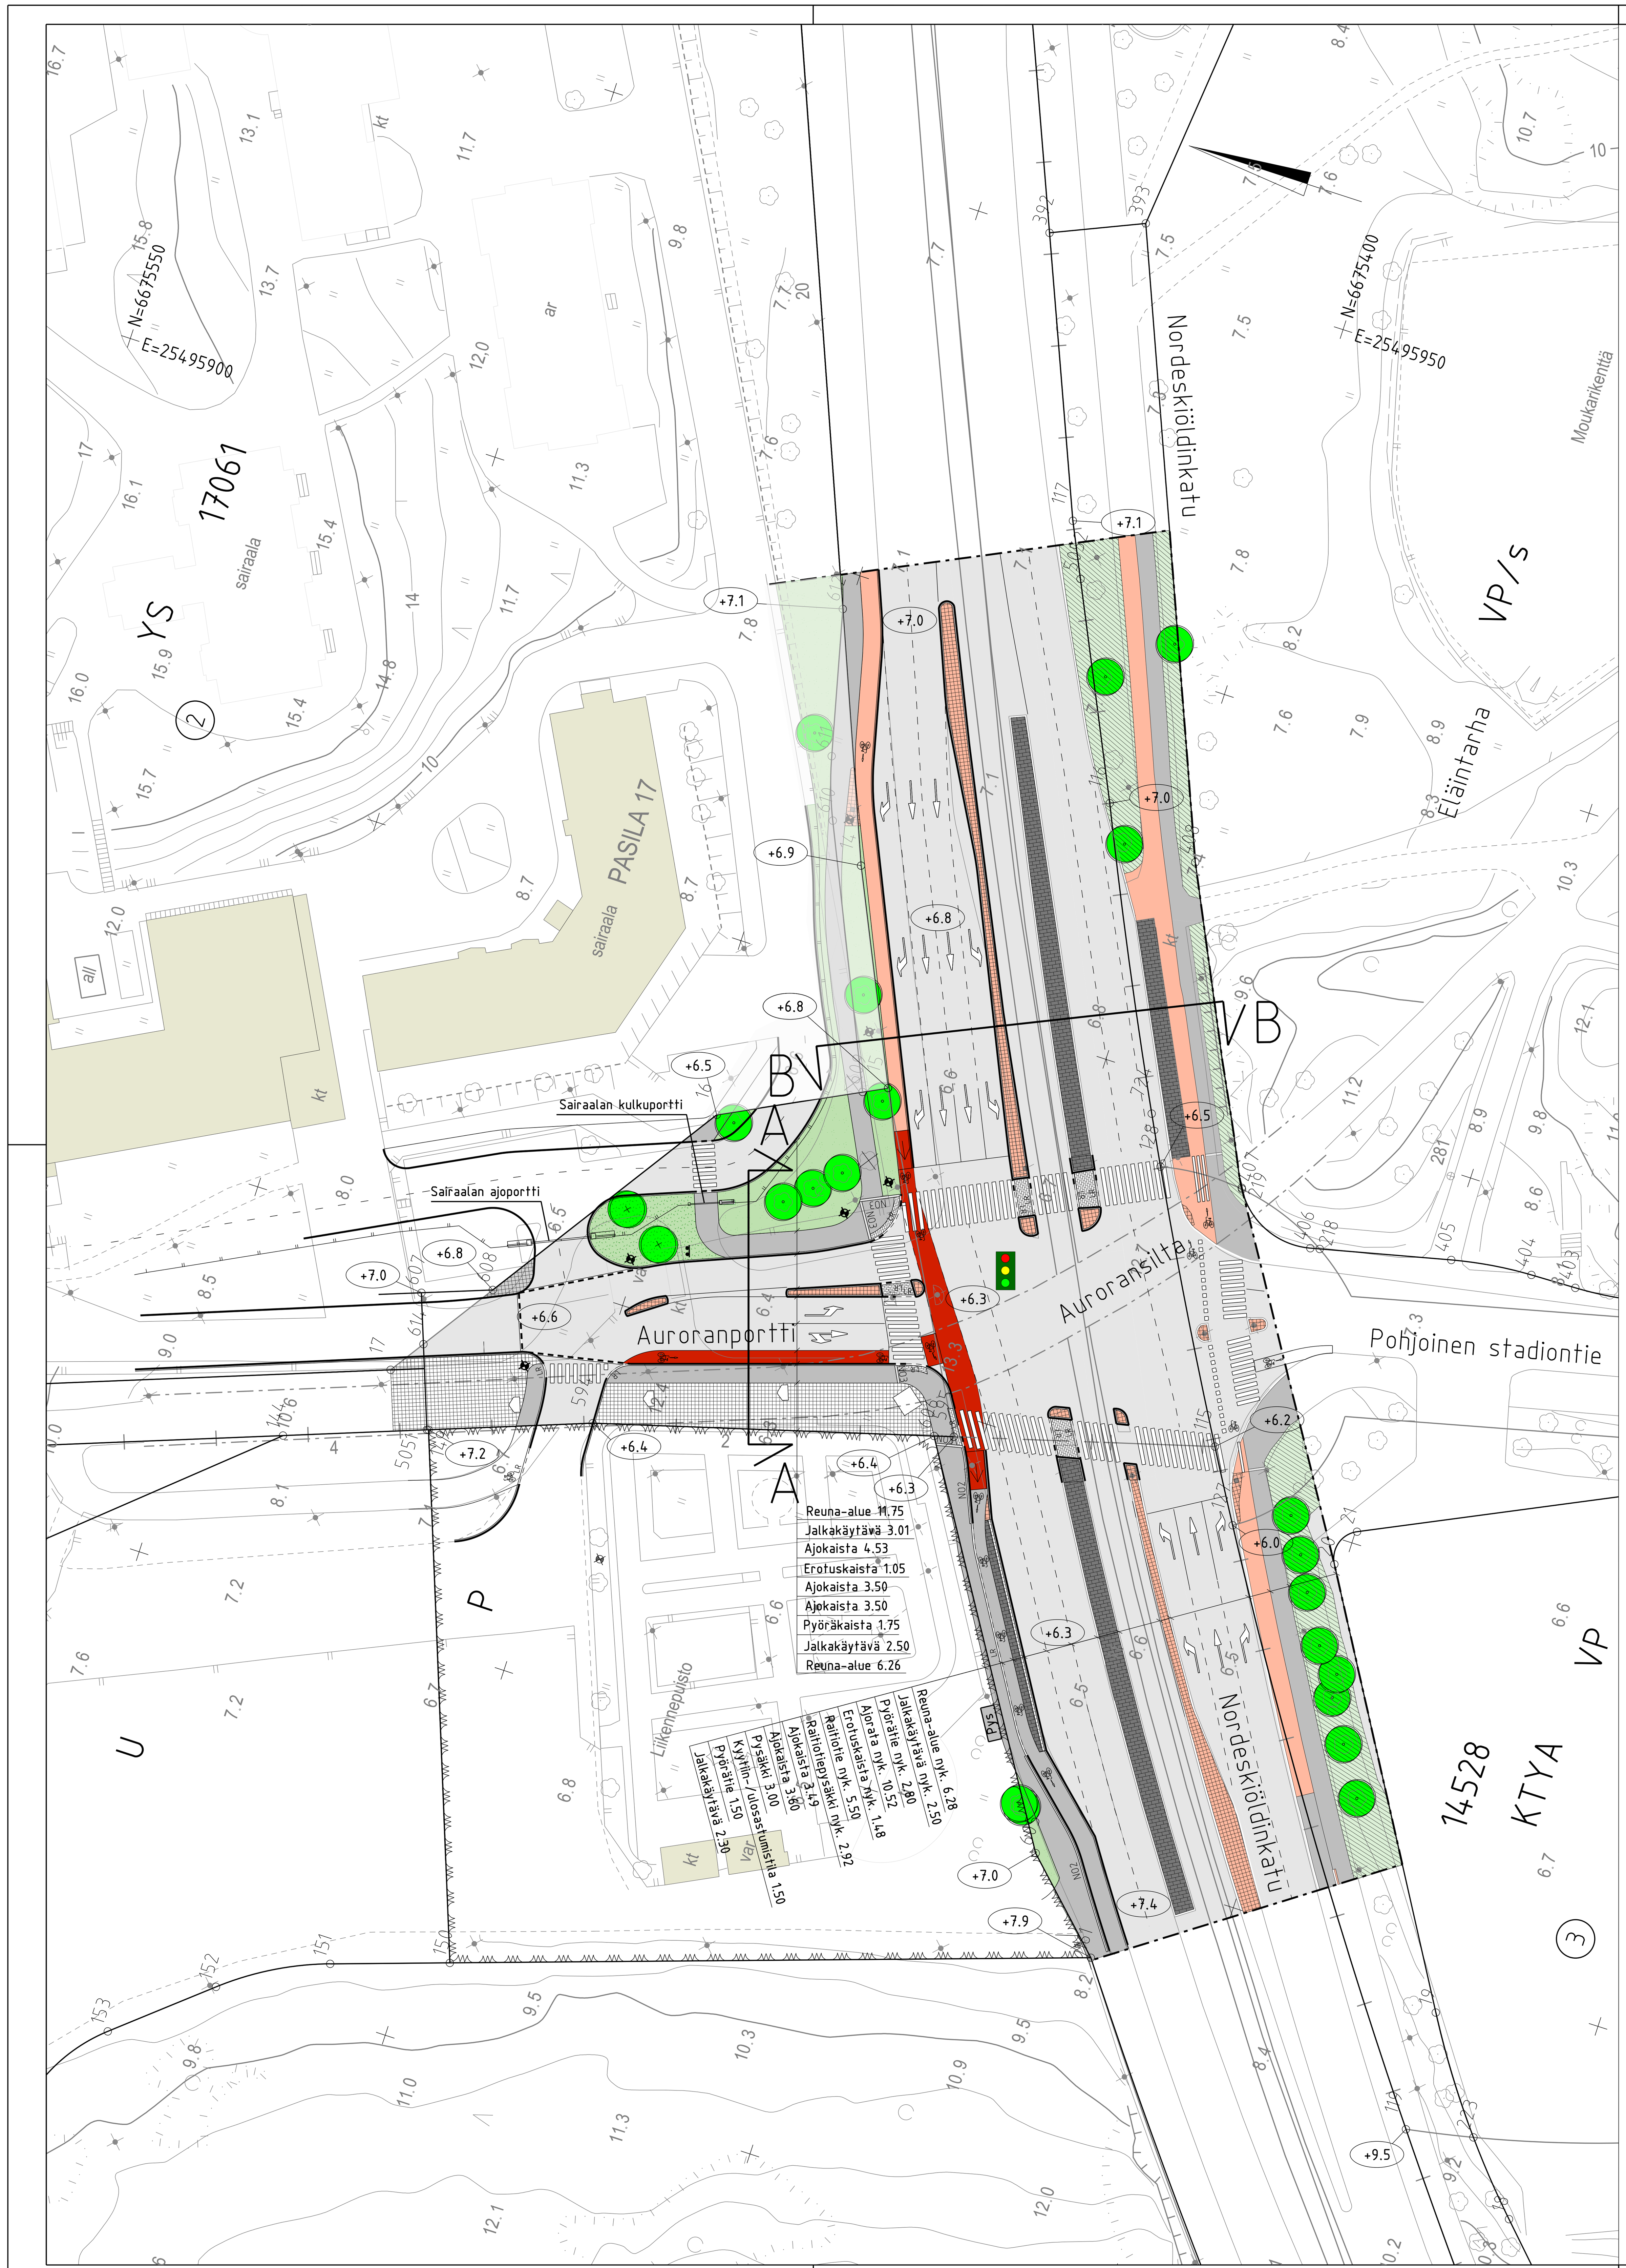

PIIRUSTUSMERKINNÄT

- Ajorata/jalkakäytävä ja pp, asfalttia
- Pyörätie, punainen, asfalttia
- Pyöräkaista, punainen, pinnoite
- Noppakiveys, punainen
- Noppakiveys, nykyinen, punainen
- Noppakiveys, harmaa
- Betonikiveys, musta 2:n kiven valkoinen betonikiviraita
- Luonnonkiveys, vaalea (varoitusalue)
- Nurmetus
- Lehtipensas, matala
- Nykyinen kasvillisuus
- Istutettava lehtipuu 2 kpl
- Nykyinen lehtipuu 18 kpl
- Poistettava puu 2 kpl
- +17.5 Kadun likimääräinen korkeusasema
- Reunatuki, luonnonkivi, punainen
- Reunatuki, madallettu/luiskattu, luonnonkivi, punainen
- Reunatuki, upotettu, luonnonkivi, punainen
- Reunatuki, nykyinen
- Valaisinpylväs, nykyinen
- Valaisinpylväs
- Opastustaulu
- Liikennevalo-ohjattu liittymä
- NO3 3:n kiven harmaa noppakiviraita
- NO2 2:n kiven harmaa noppakiviraita

Auroranportti kuivatetaan hulevesiviemäreillä, jotka liitetään kadun olemassa oleviin viemäreihin.

Nordeskiöldinkatu kuivatetaan hulevesiviemäreillä, jotka liitetään kadun olemassa oleviin viemäreihin.

Poikkileikkaus A-A
1:200

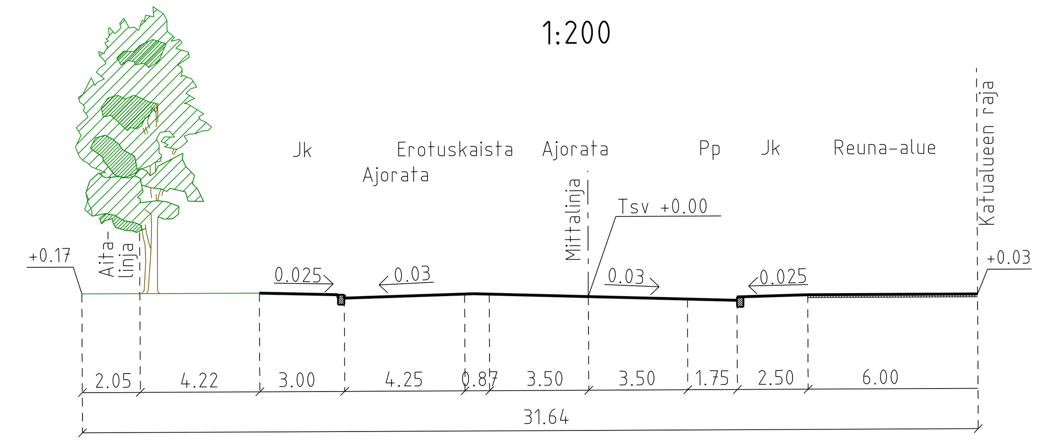

Poikkileikkaus B-B
1:200

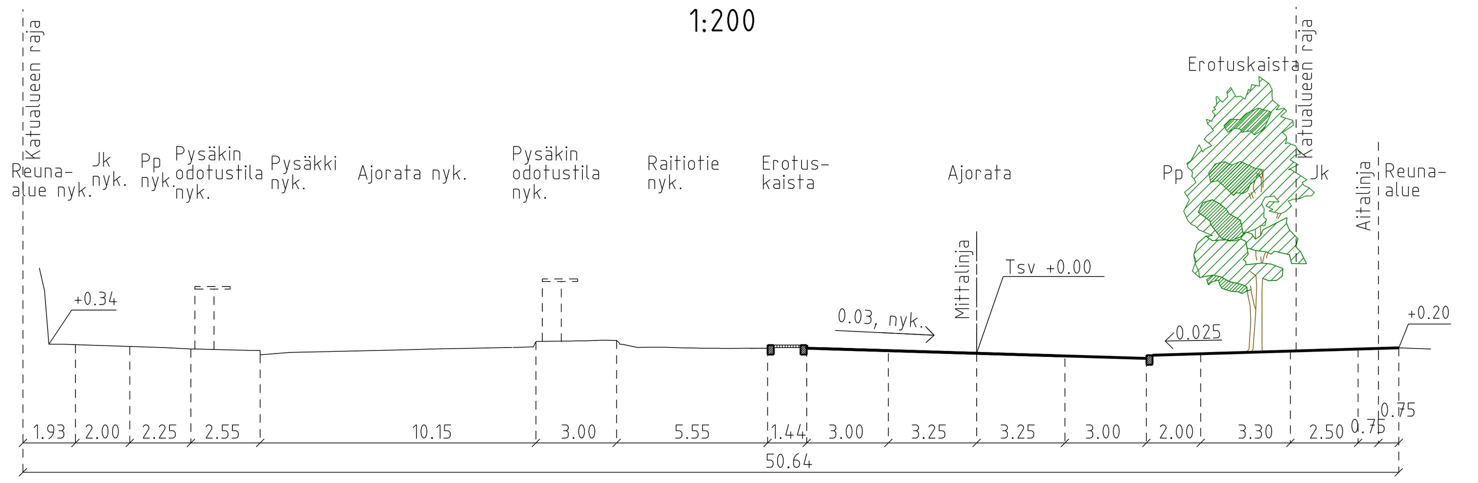

0 10 20 30 40 50m

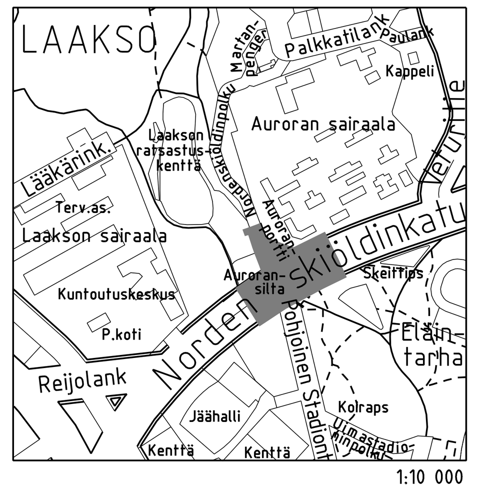

LUONNOS 30.10.2025

Helsinki Kaupunkiympäristön toimiala
www.hel.fi
sähköposti: etunimi.sukunimi@hel.fi

KAUP.OSA, OSA-ALUE
17. Pasila, 18. Laakso

AURORANPORTTI, NORDENSKIÖLDINKATU
välillä tontti 14528 – tontti 17061
Katusuunnitelma

MK			
1:500, 1:200	LIITTYY	NRO 32284/1	KHS
	KORVAA		KYLK
	KORVATTU	TASOKOORDINAATISTO: ETRS-GK25	HYV.
	ASEMAKAAVA 12681, 447	KORKEUSJÄRJESTELMÄ: N2000	TARK.
	LIIKENNES. 7105		PROJ.

SITOWISE
Linnoitustie 6D
02600 Espoo
020 747 6000
www.sitowise.com

HYV.
TARK.
LAAT.