
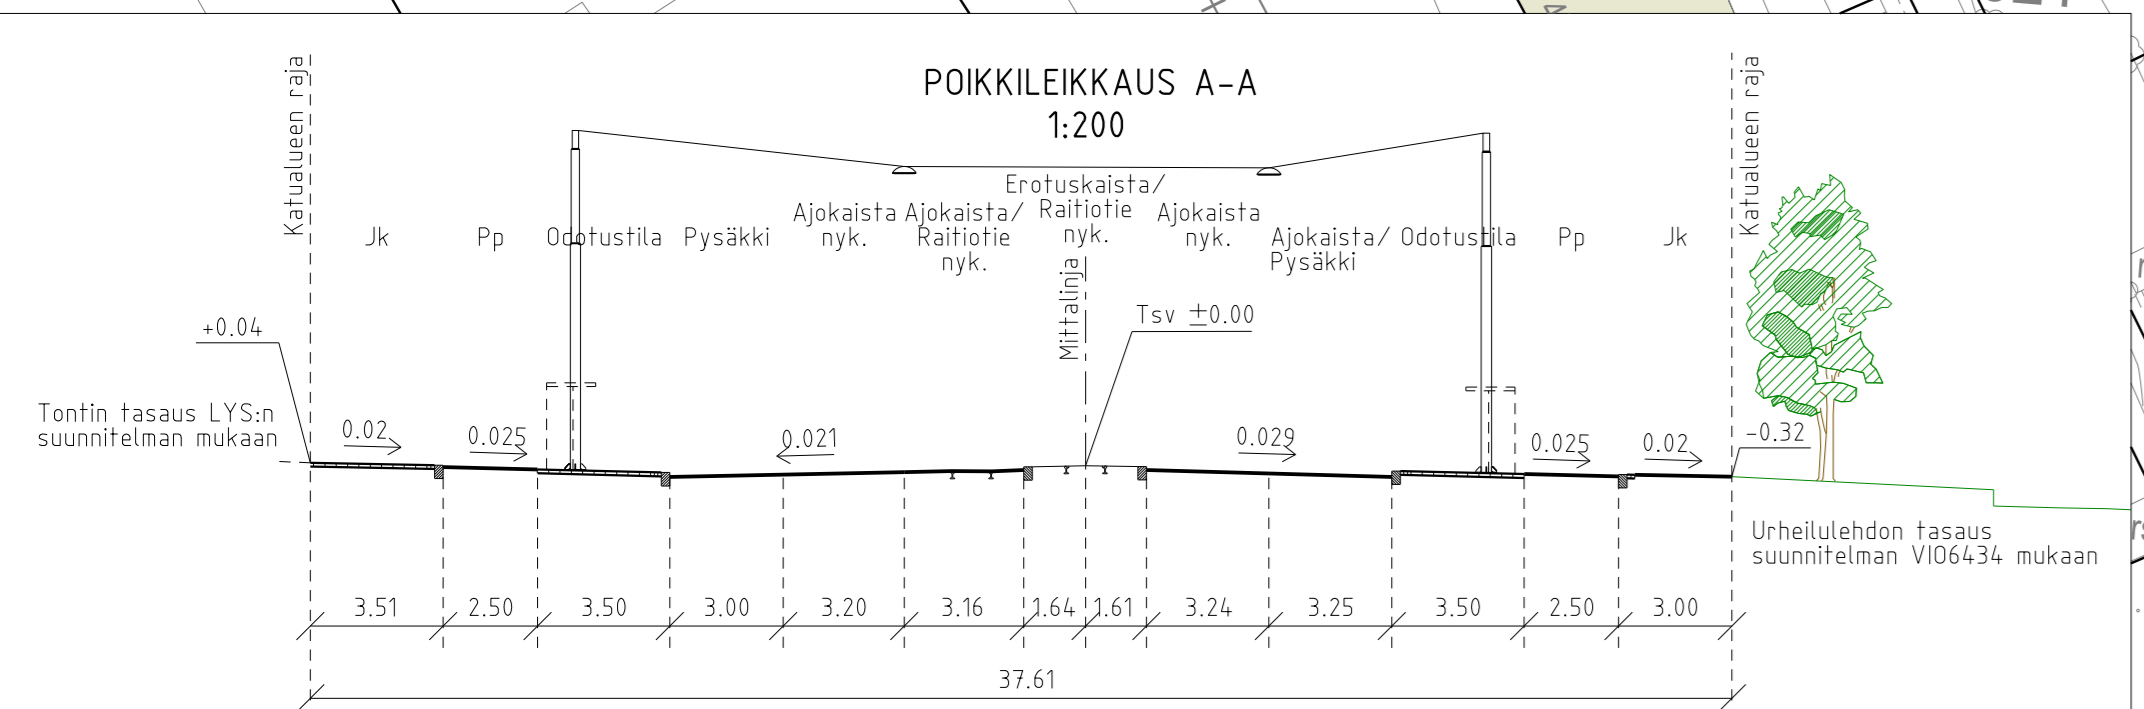
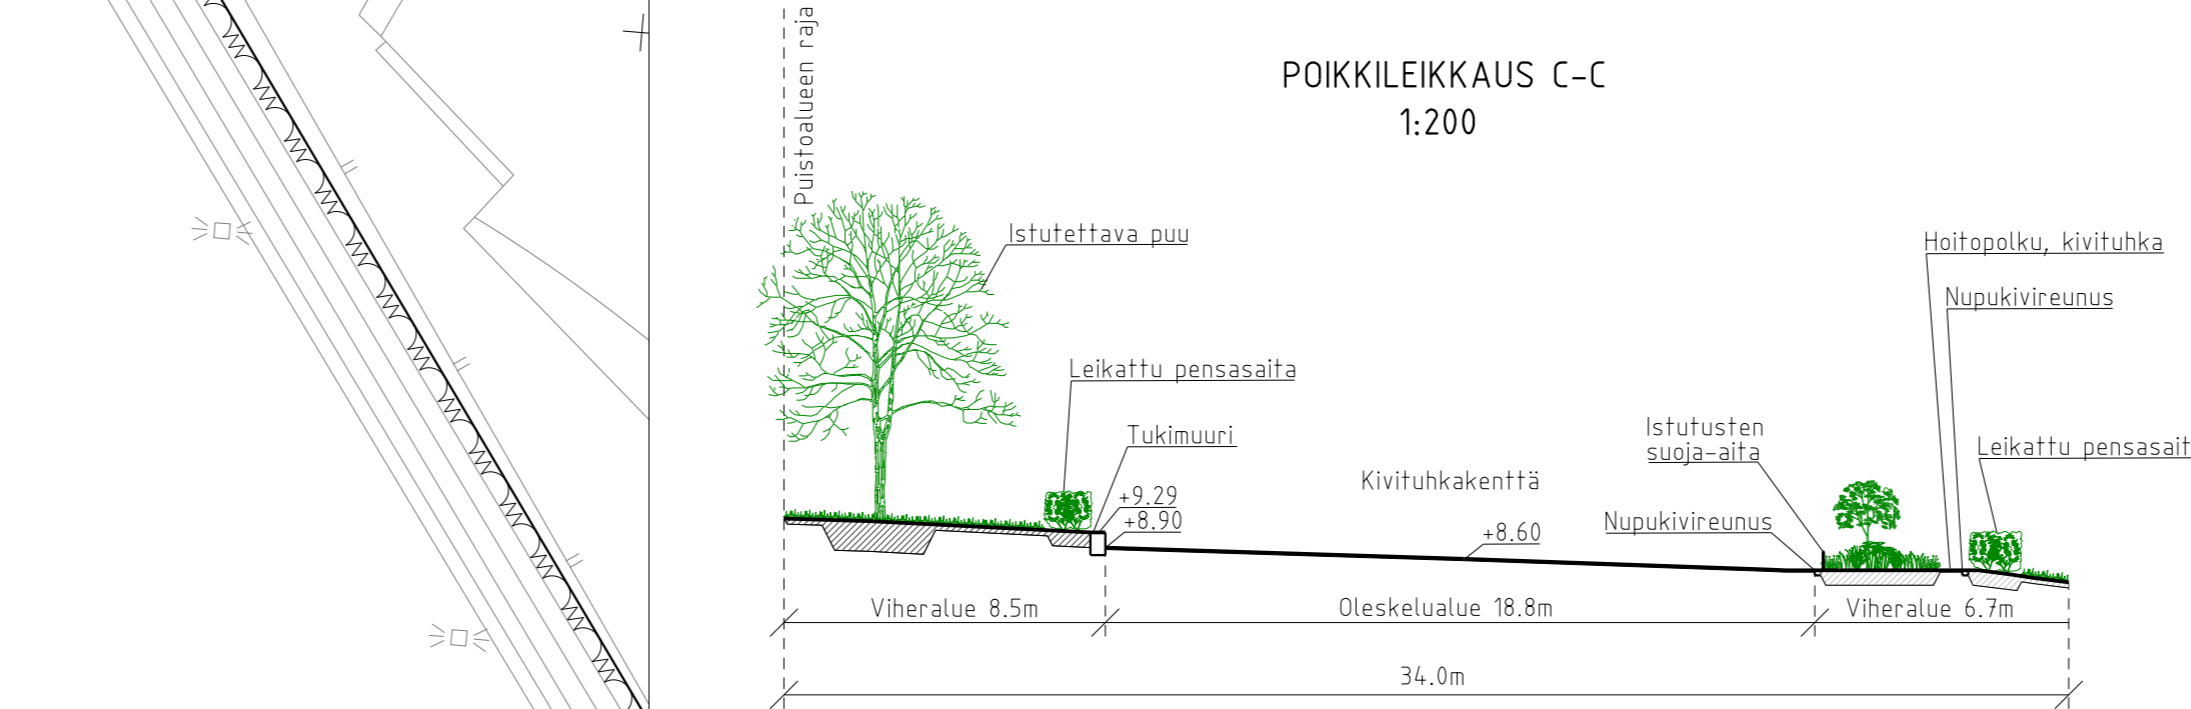
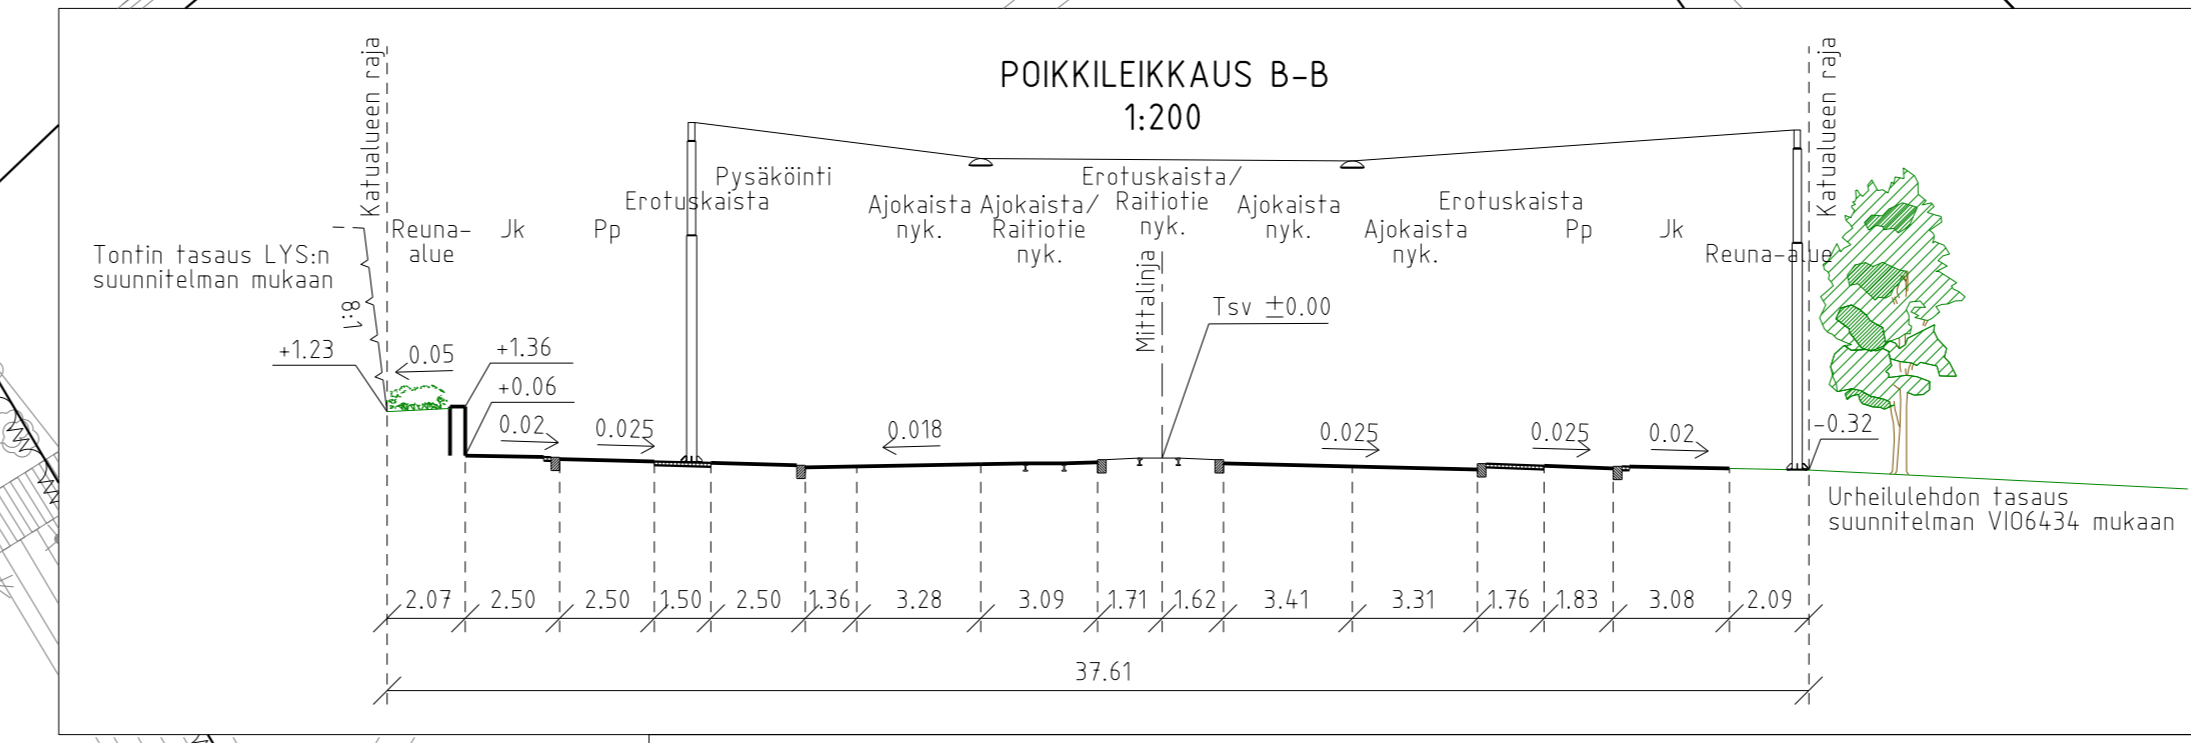


PIIRUSTUSMERKINNÄT

- Ajorata/jalkakäytävä ja pp/puistoraitti, asfalttia
- Pyöräkaista, punainen, pinnoite
- Luonnonkivilaatoitus, punainen
- Noppakiveys, punainen
- Betonikiveys, musta
2:n kiven valkoinen betonikiviraita
3:n kiven harmaa noppakiviraita
- Betonikiveys, valkoinen
- Kivituhka
- Nurmetus
- Lehtipensas, matala
- Perenna
- Nykyinen pensasistutus
- Nykyiset pensaat siirretään puistoon
- Avokallio
- Istutettava lehtipuu 7 kpl
- Nykyinen lehtipuu 5+11 kpl
- Poistettava puu 14 kpl
- Istutettava rungollinen pensas
- Nykyinen rungollinen pensas
- Likimääräinen korkeusasema
- Tukimuri, luonnonkivi, punainen, nykyiset uusiokäytetään
- Reunatuki, luonnonkivi, punainen, nykyiset uusiokäytetään
- Reunatuki, madallettu/luiskattu, luonnonkivi, punainen, nykyiset uusiokäytetään
- Reunatuki, nykyinen
- 1:n kiven punainen nupukiviraita
- 2:n kiven harmaa noppakiviraita
- 2:n kiven punainen noppakiviraita
- 3:n kiven harmaa noppakiviraita
- 3:n kiven punainen noppakiviraita
- Valaisinpylväs
- Poistettava valaisinpylväs
- Pysäkkikatot
- Kaide
- Tukimuri, luonnonkiveä, punainen
- Portaaf, luonnonkiveä, punainen
- Istutusten suoja-aita
- Penkki
- Roska-astia
- Liikennevalo-ohjattua liittymä
- Kattileikkaus

Katu kuivataan hulevesiviemäreillä, jotka liitetään Reijolankadun olemassa oleviin viemäriin.

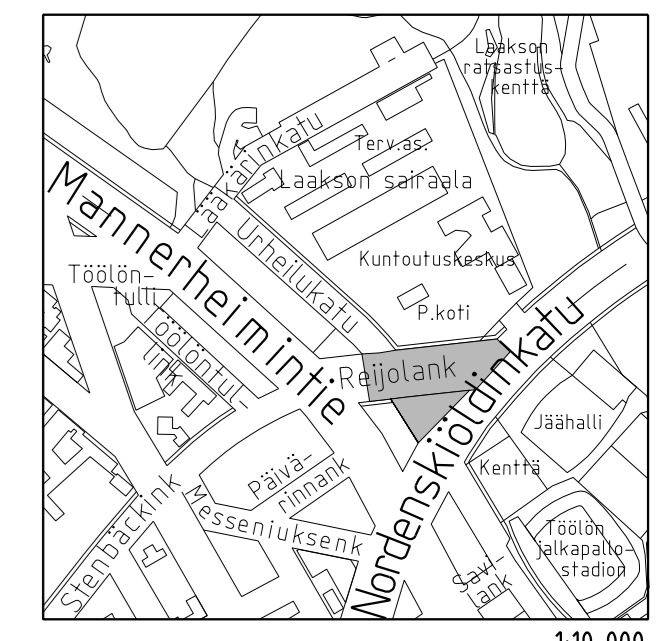

LUONNOS 12.4.2024

| | | | |
|--|------------|-------------------------------------|-------------|
| Helsinki Kaupunkiympäristön toimiala | | www.hel.fi | |
| K.A.U.P. O.S.A. -A.L.U.E. | | sähköposti: etunimi.sukunimi@hel.fi | |
| 18. Laakso | | | |
| REIJOLANKATU | | | |
| välillä Urheilukatu-Nordenskiöldinkatu | | | |
| Katu- ja puistosuunnitelma | | | |
| MK | LETTY | NRO | KHS |
| 1:500 | KORVAA | 31851/2 | KYLK |
| | KORVATTU | | HYV. |
| ASEMAKAAVA | 12681_1101 | TASOKORDINAATISTO: | TARK. |
| LIKENNES. | 7105 | ETRS-GK25 | PRJ. |
| | | KORKEUSJÄRJESTELMÄ: | HYV. |
| | | N2000 | TARK. |
| | | | LAAT. |
| | | | J. Lahti |
| | | | V. Reihe |
| | | | V. Siltanen |

SITOWISE

Linnotus 60
0300 Espoo
020 747 6000
www.sitowise.com

