
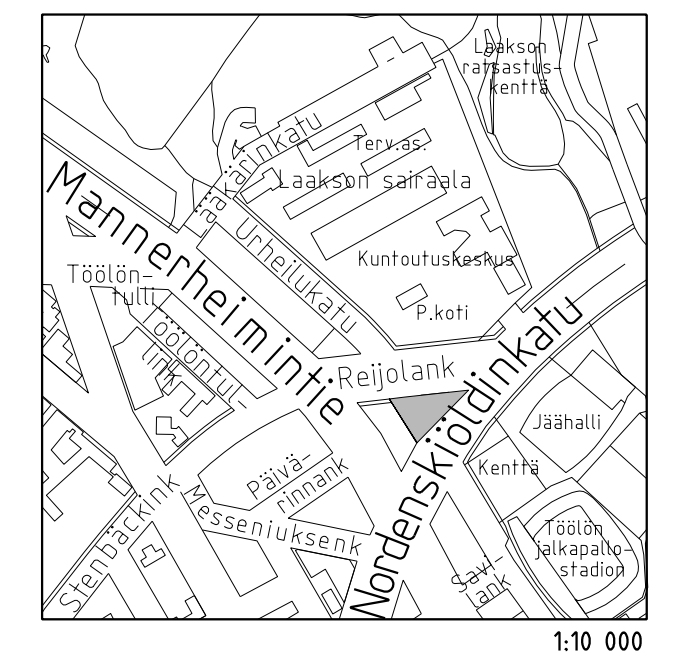


- PIIRUSTUSMERKINNÄT**
- Jalkakäytävä ja pp/ puistoraitti, asfalttia
 - Noppakiveys, punainen
 - Betonikiveys, valkoinen
 - Kivituhka
 - Nurmetus
 - Lehtipensas, matala
 - Perenna
 - Nykyinen pensasistutus
 - Nykyiset pensaat siirretään
 - Avokallio
 - Istutettava lehtipuu 7 kpl
 - Nykyinen lehtipuu 11 kpl
 - Istutettava rungollinen pensas
 - Nykyinen rungollinen pensas
 - Likimääräinen korkeusasema

- Reunatuki, nykyinen
- 2:n kiven punainen noppakiviraita
- 1:n kiven punainen nupukiviraita
- Valaisinpylväs
- Tukimuuri, luonnonkiveä, punainen
- Portaat, luonnonkiveä, punainen
- Istutusten suoja-aita
- Penkki
- Roska-astia
- Ohjeellinen paikka taideteokselle

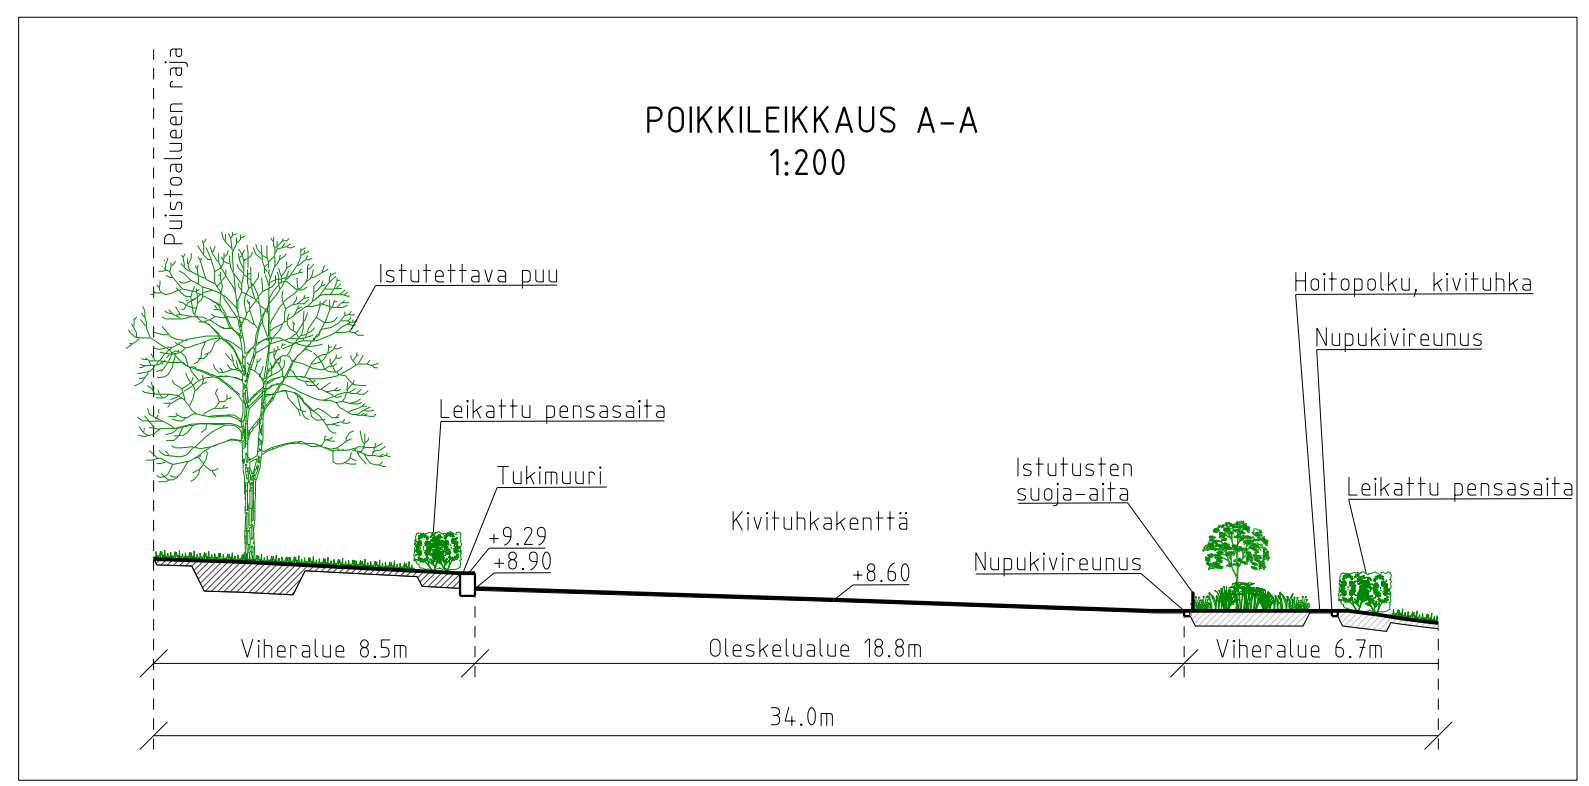

LUONNOS 12.4.2024

Helsinki Kaupunkiympäristön toimiala		www.hel.fi	
KAUP.O.SA, OSA-ALUE		sähköposti: etunimi.sukunimi@hel.fi	
18. Laakso			
URHEILULEHTO			
Puistosuunnitelma			
MK	LIITTYY	NRO	KHS
1:500	KORVAA	VIO 6434/1	KYLK
	KORVATTU	TASOKOORDINAATISTO:	HYV.
	ASEMAKAAVA	ETRS-GK25	TARK.
	LIKENNES.	12681	PROJ.
		7105	
SITOWISE		Linnoitustie 6D 02600 Espoo 020 747 6000 www.sitowise.com	HYV. J. Lahti TARK. M. Elander-Heino LAAT. J. Stigzelius