




MELUESTE-TUKIMUURI L1 - 1:50, TIEN PUOLI 1:50

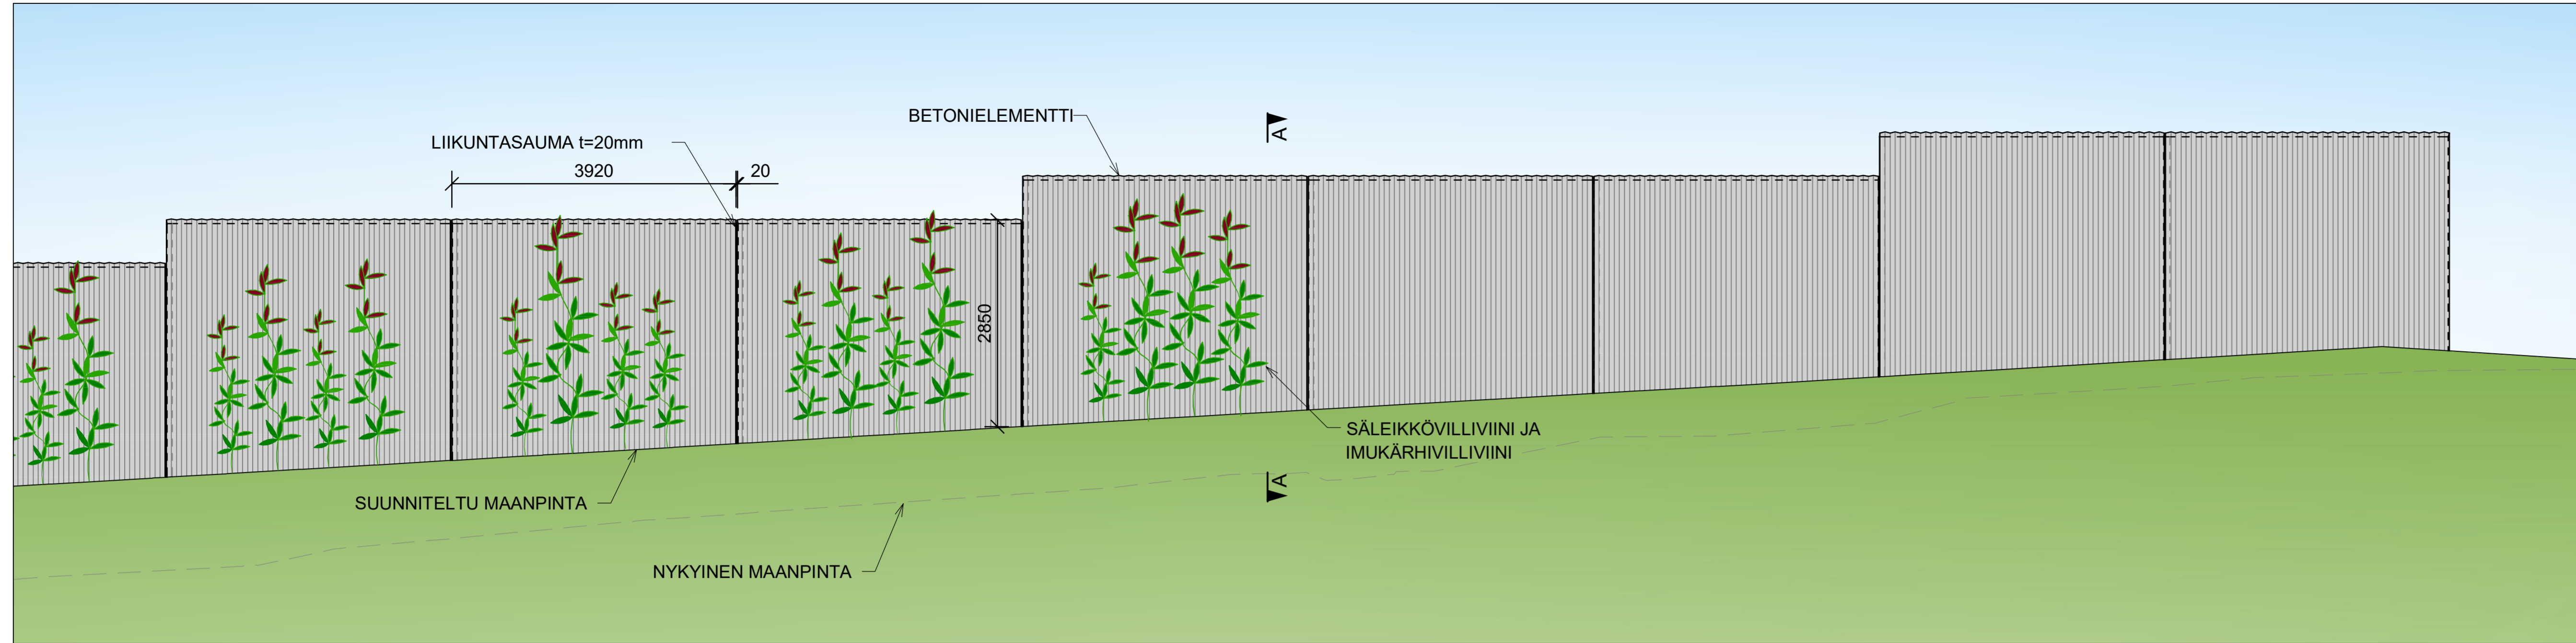



A - A 1:50

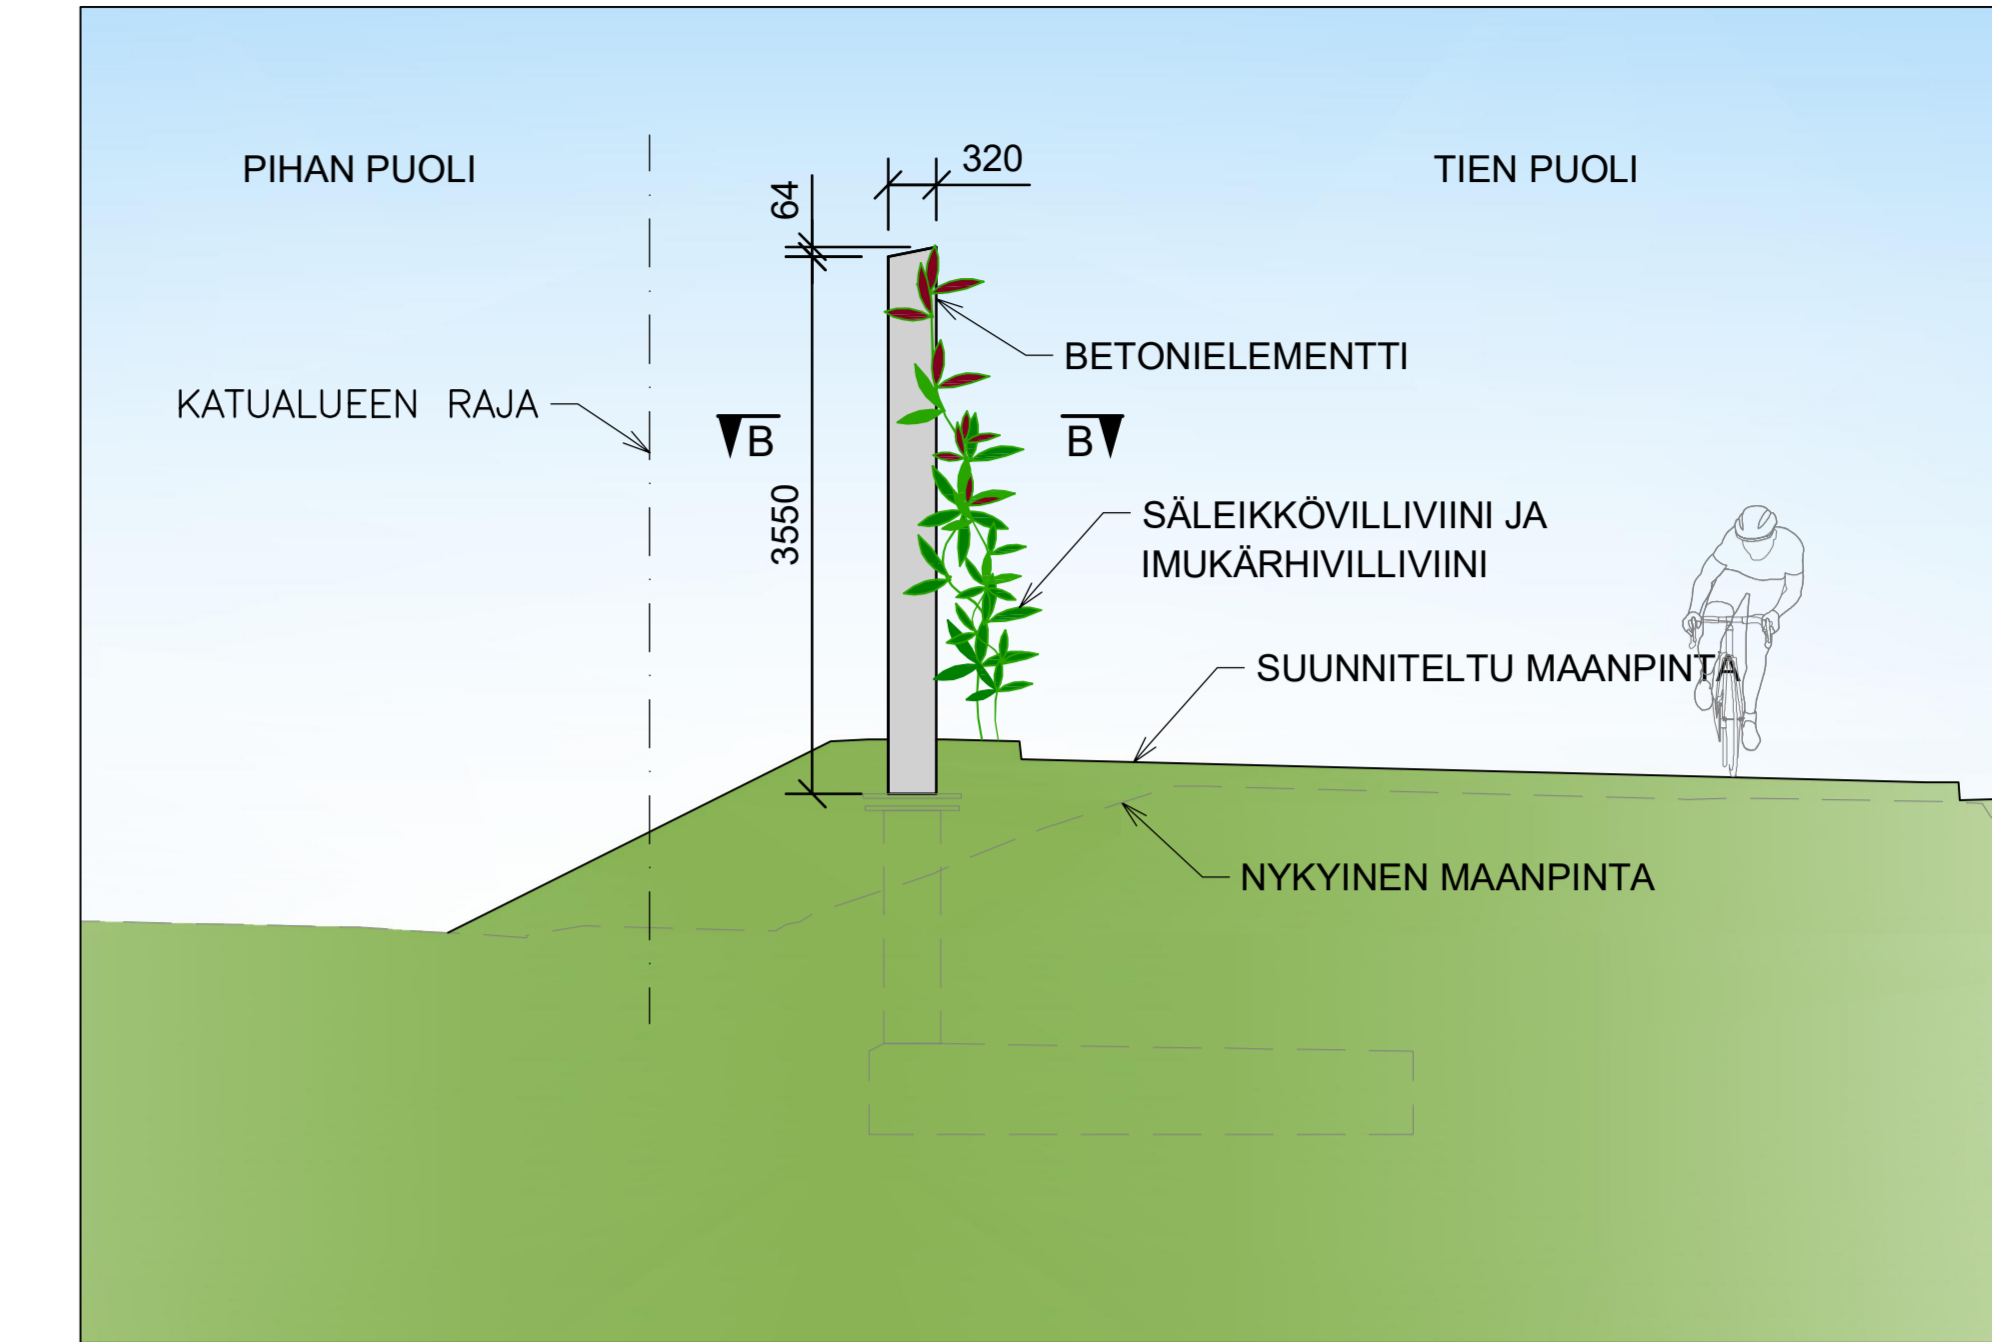

MELUESTE-TUKIMUURI L1 - 1:50, PIHAN PUOLI 1:50

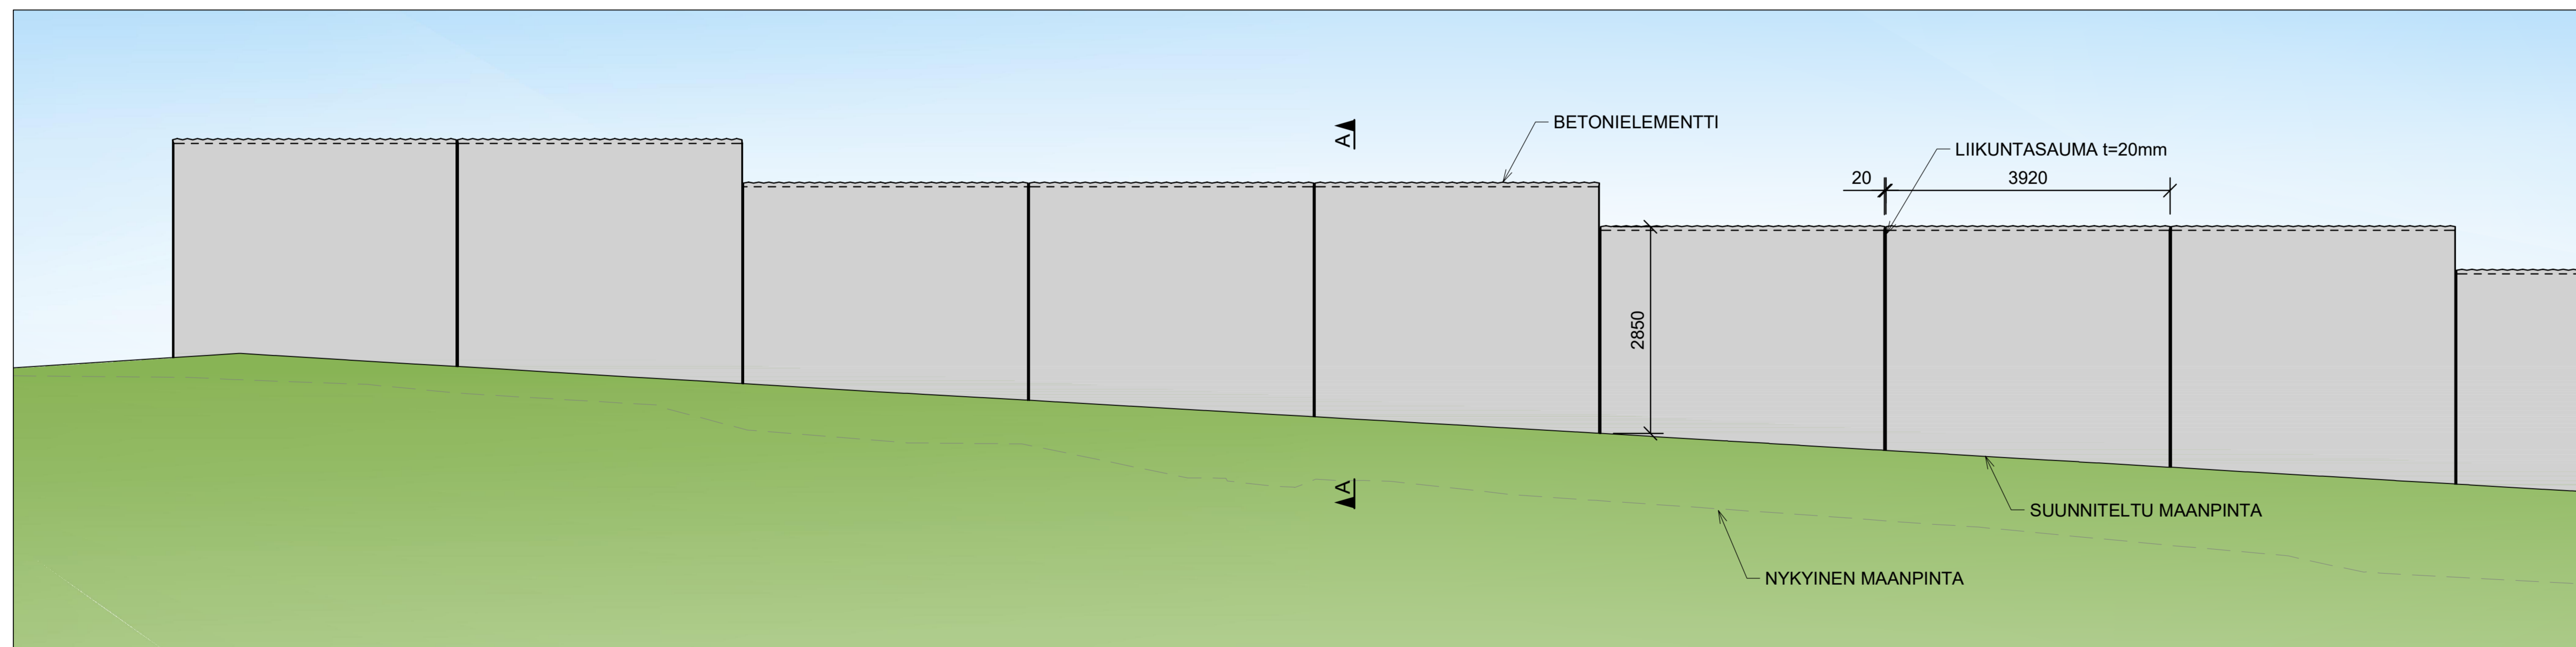


B - B 1:20

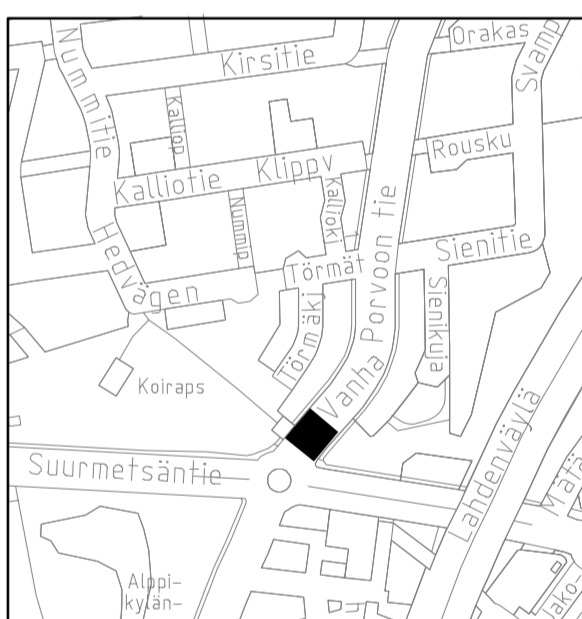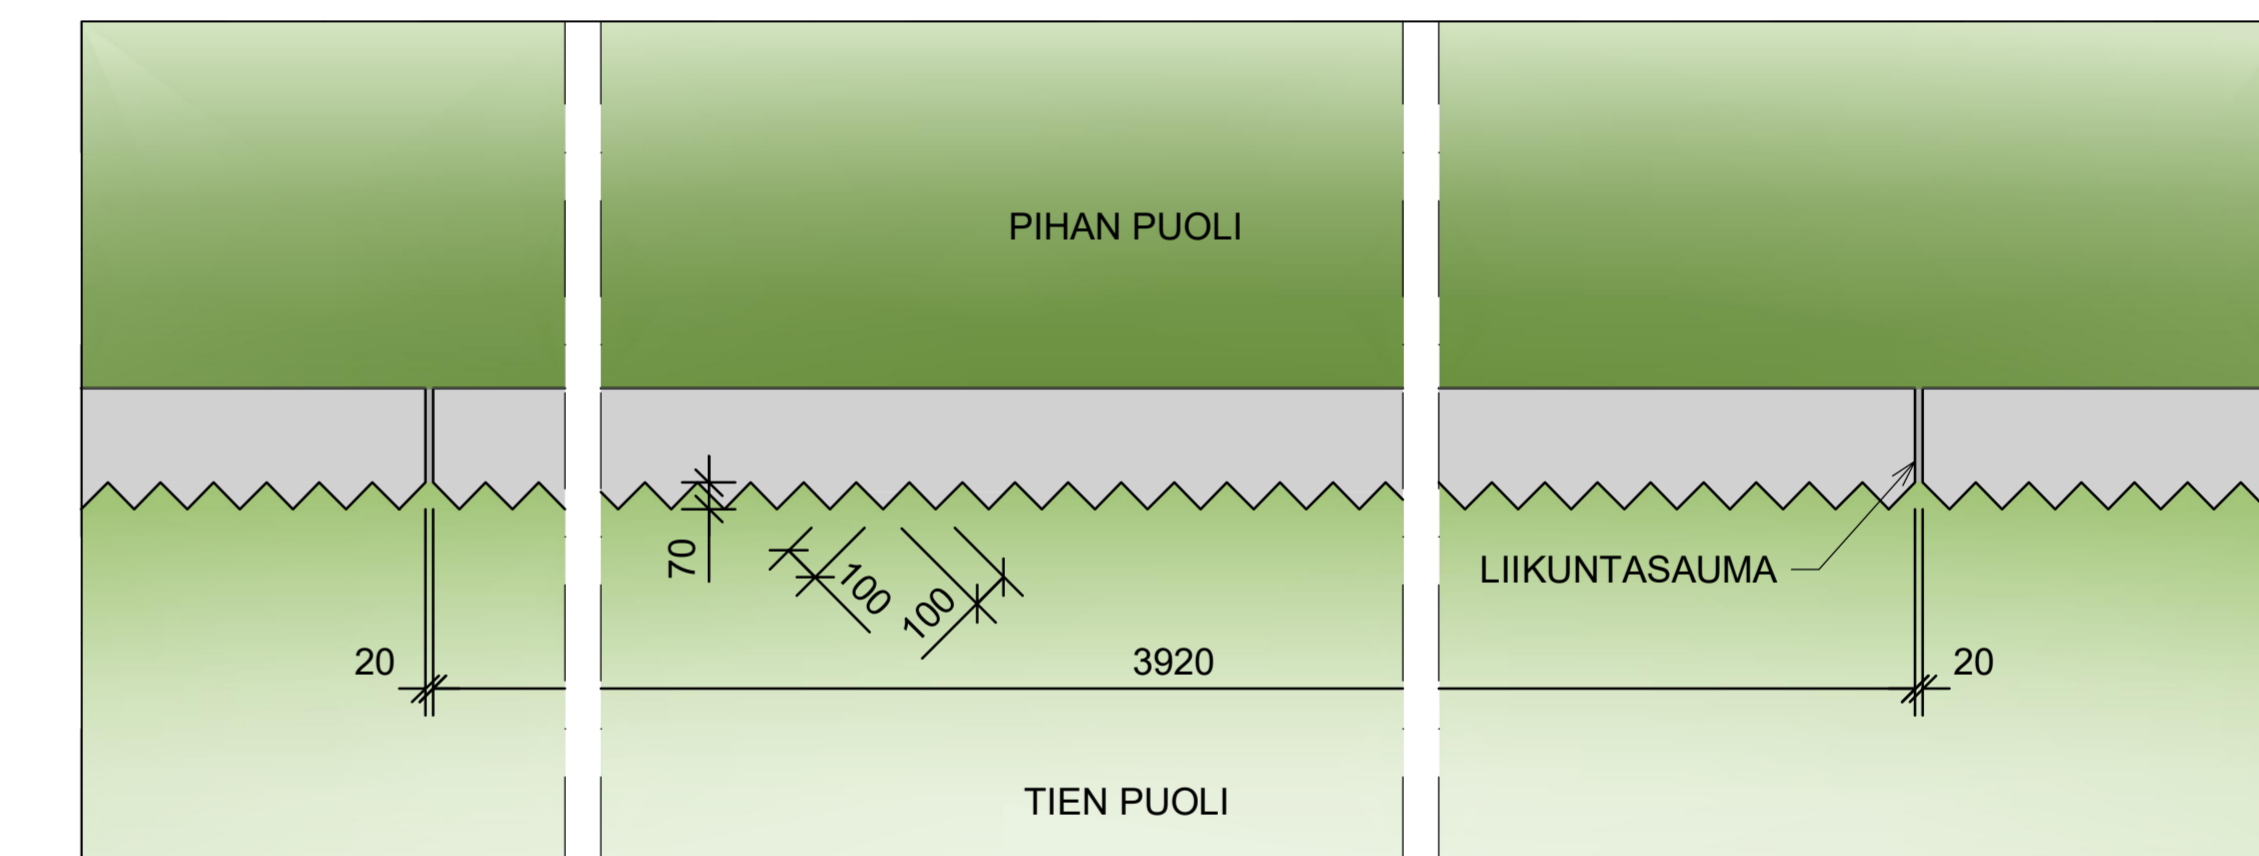

1:10 000

ESIMERKKIMALLI

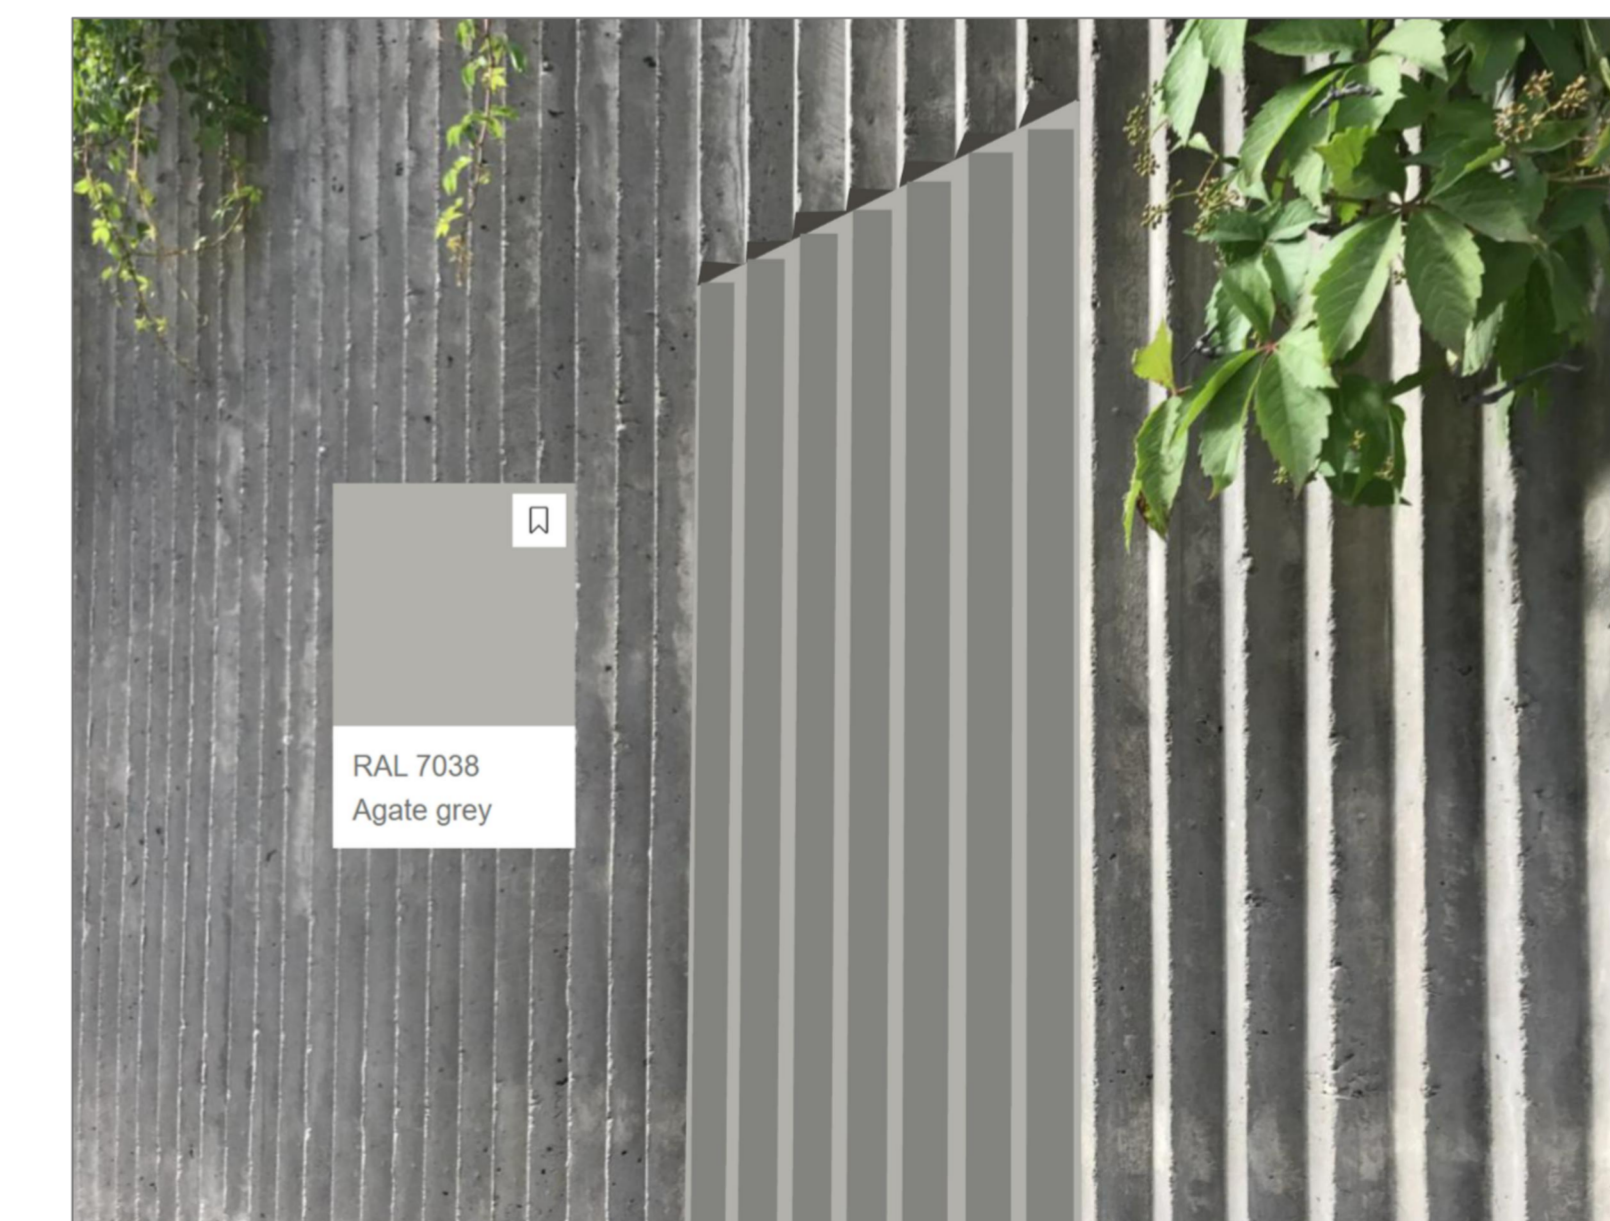

Helsinki		Kaupunkiympäristön toimiala		www.hel.fi	
KAUPUNGIN OSA-ALUE		41. Suurmeä		sähköposti: etunimi.sukunimi@hel.fi	
<b>VANHA PORVOONTIE</b>					
Välillä Suurmeäntie-Helkinlaakson tie					
MELUESTE-TUKIMUURI L1					
MELUESTEEN JA KIVIMUURIN JULKISIVUT JA TYYPPIPOIKKILEIKKAUKSET					
PK	LETTY	NRO	KHS		
1:50	KORVAA	31437/5	KYLK		
1:20	KORVATTU	TASOKORDINAATISTO: ETRS-GK25	HYV.	26.3.2024	Reetta Purkonen
	ASEMAKAAVA	PIK. 1000, 1000, 1000	TARK.	26.3.2024	Jukka Myyryläinen
	LIKENNES.	KORKEUSJÄRJESTELMÄ, N2000	PROJ.	26.3.2024	Jouni Laakko
			HYV.	25.03.2024	Esko Rechartt
			TARK.	25.03.2024	Summer Shahzad
			SUUN.	25.03.2024	Yrjö Ressi