




MELUESTE-TUKIMUURI L4 - TIEN PUOLI 1:50

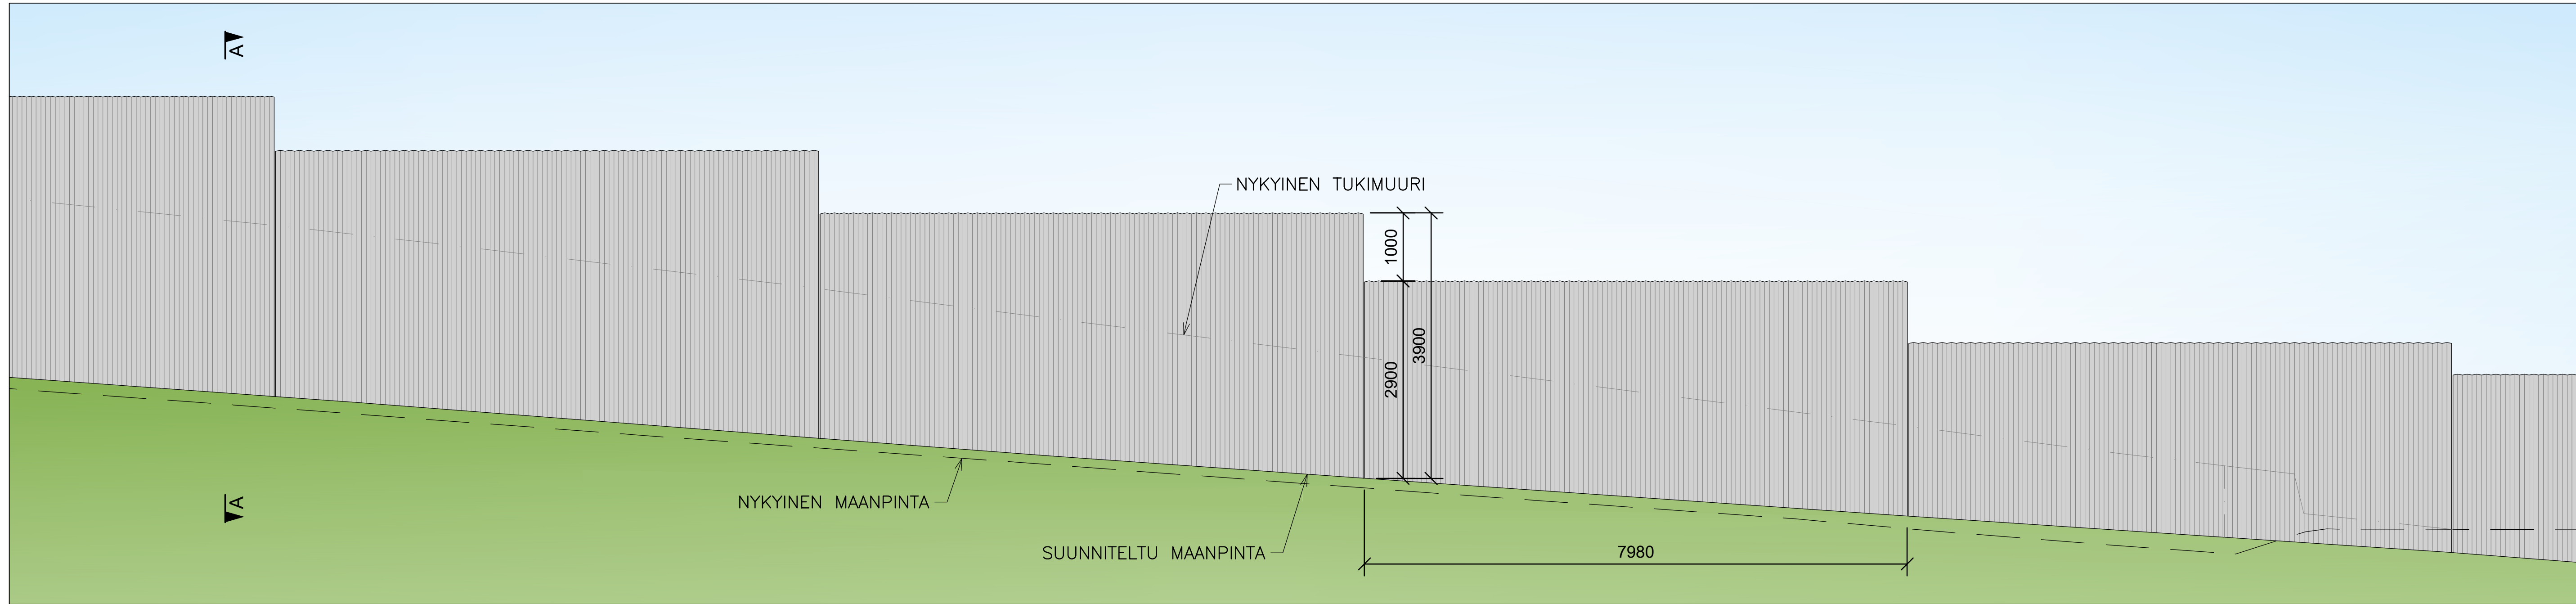



A - A 1:50

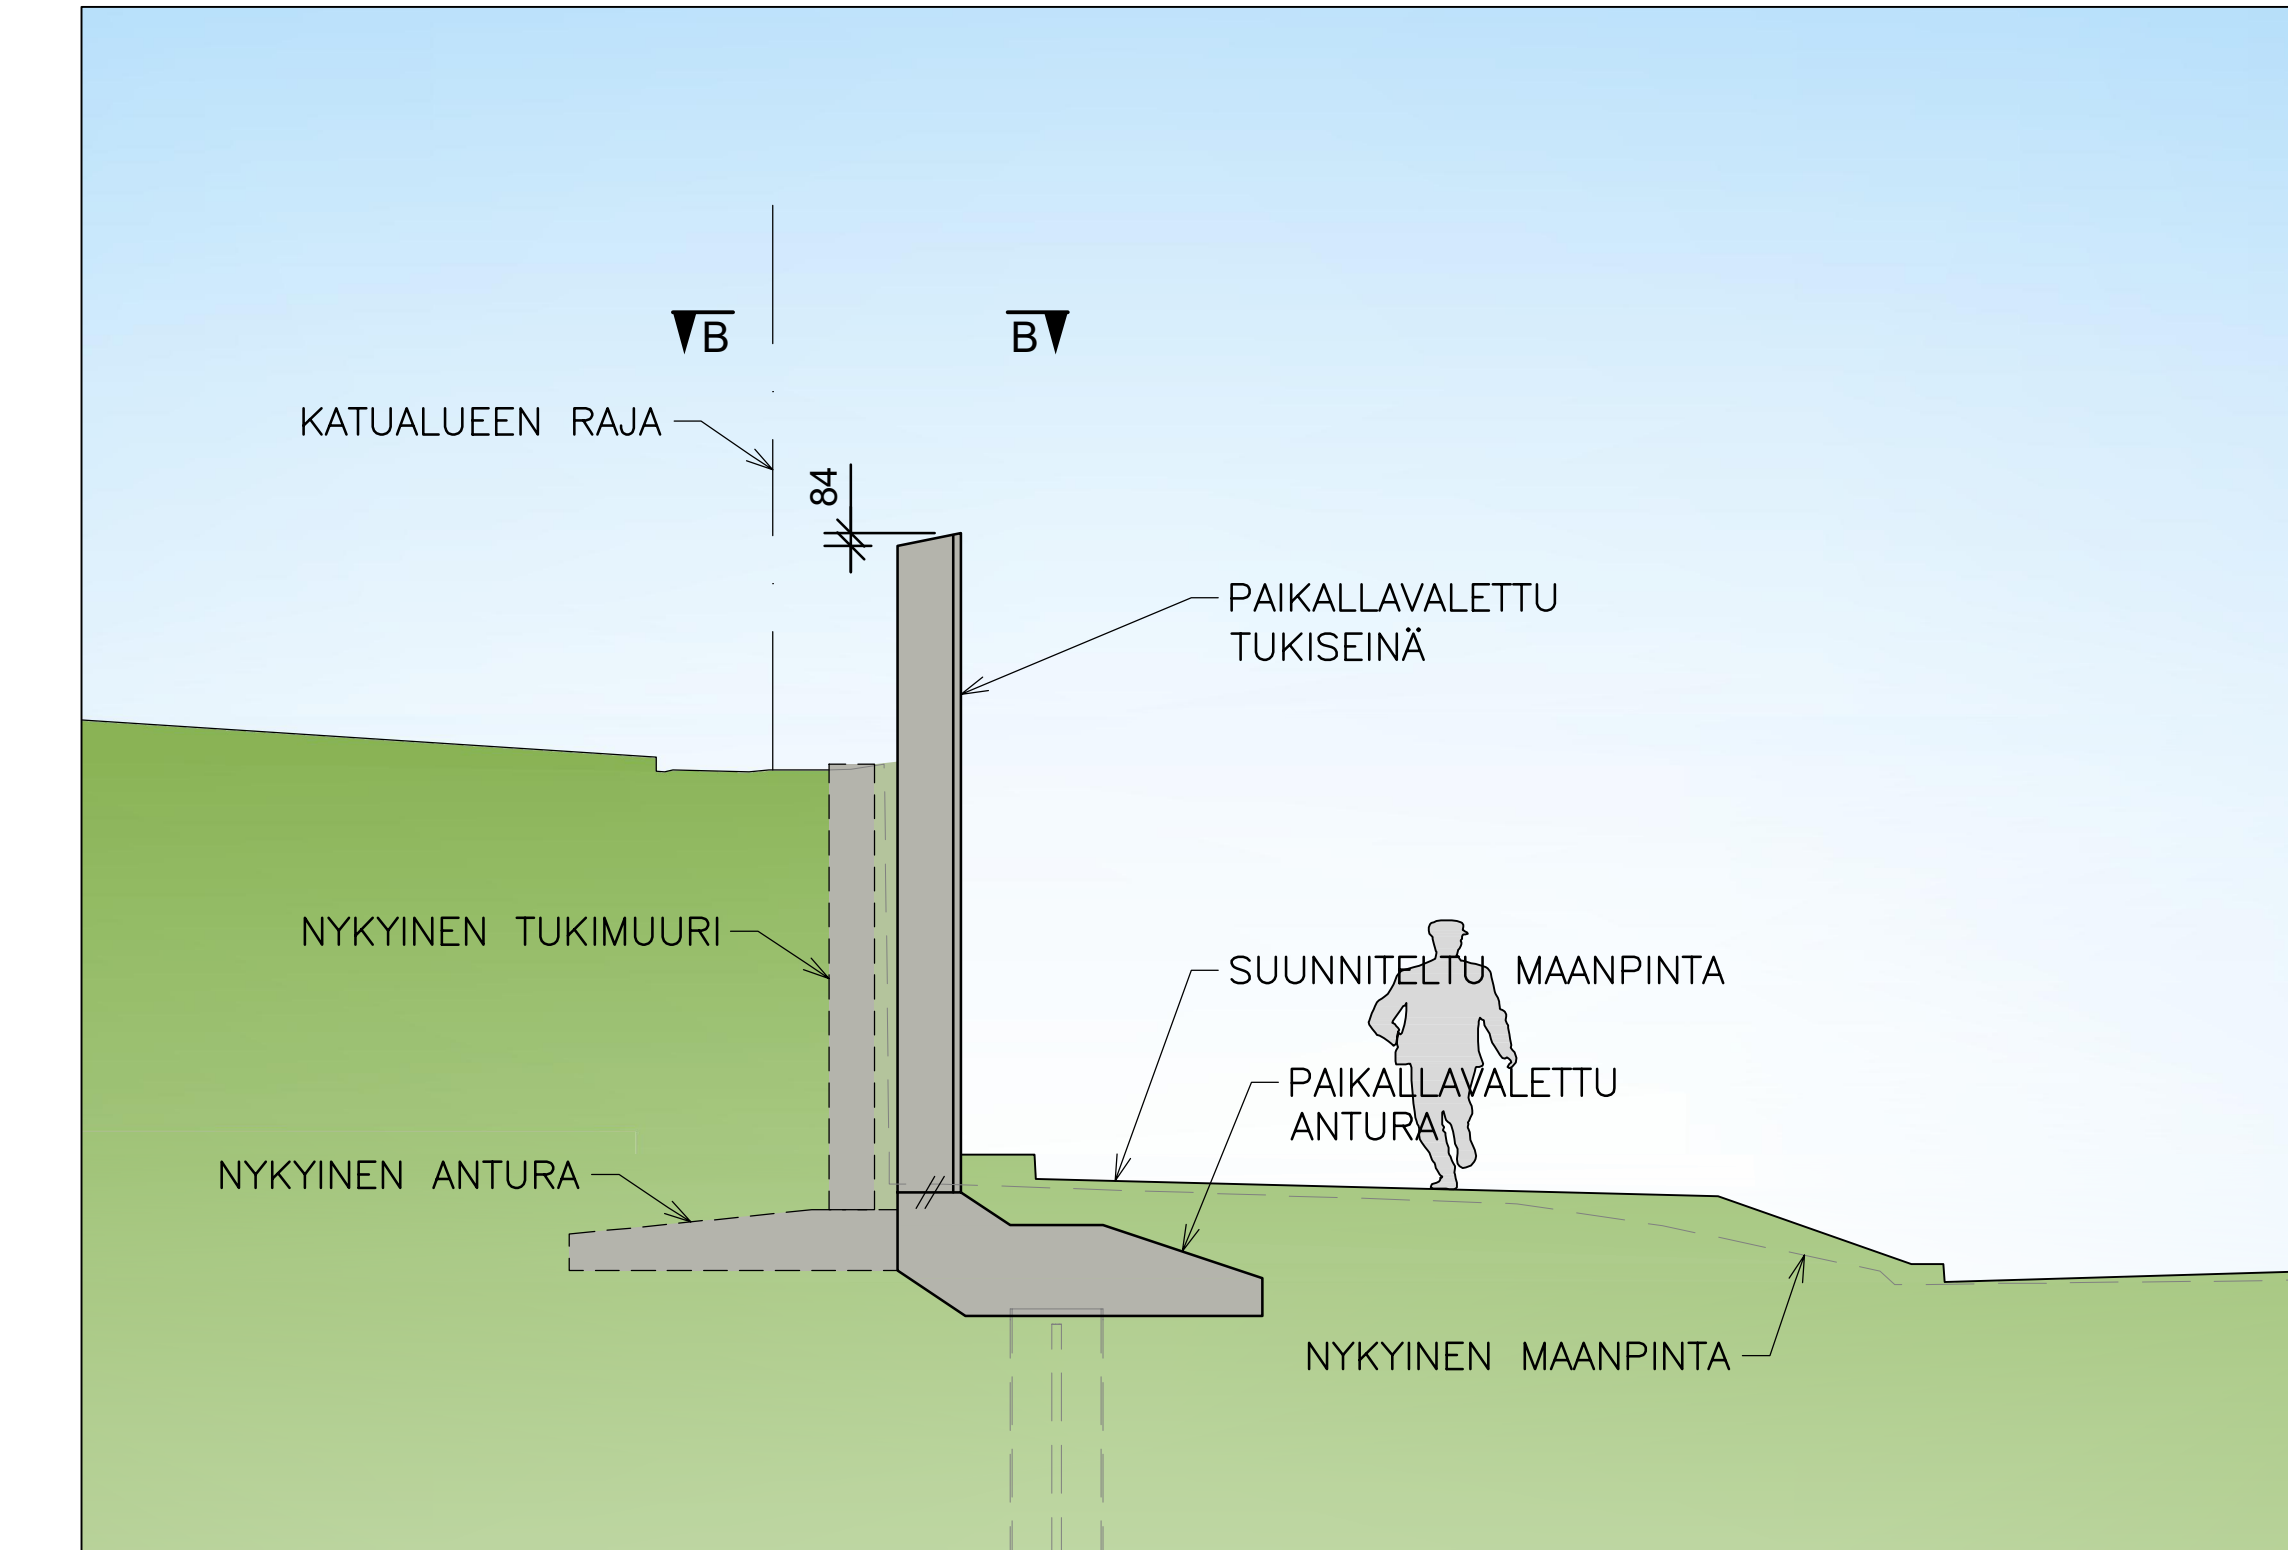

MELUESTE-TUKIMUURI L4 - PIHAN PUOLI 1:50

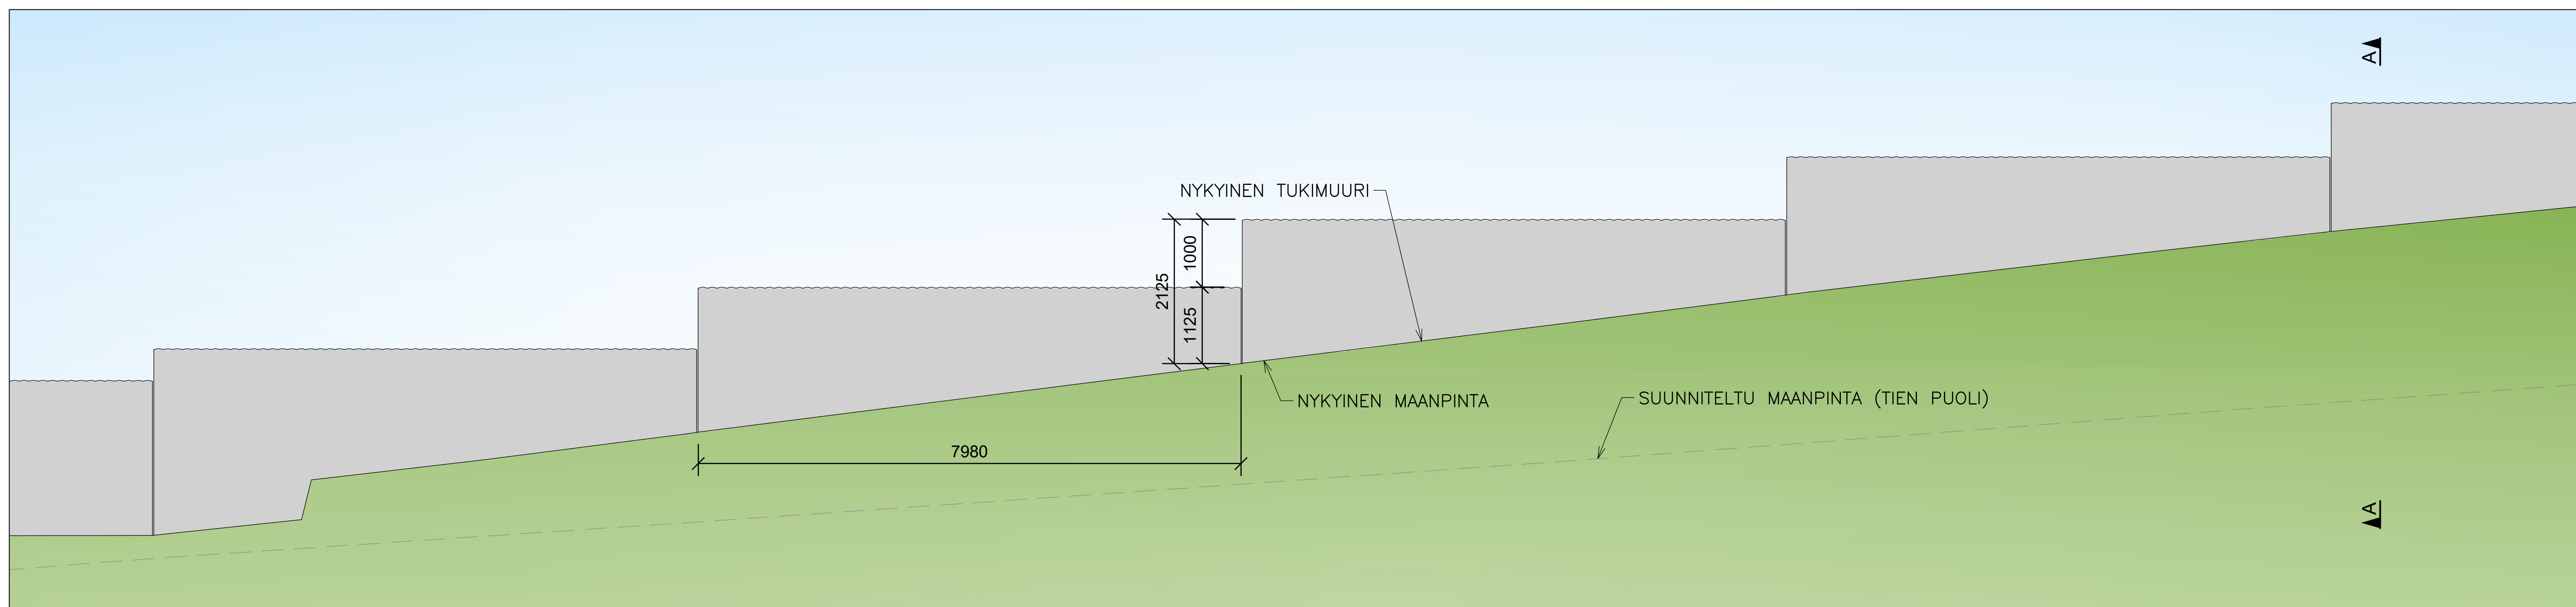


B - B 1:20

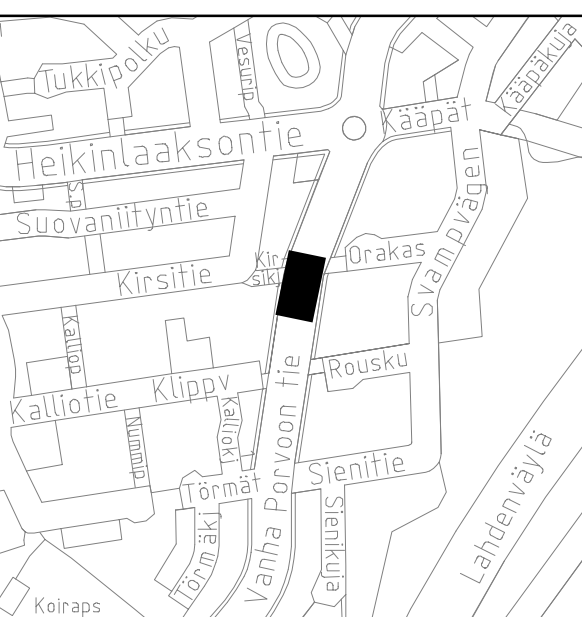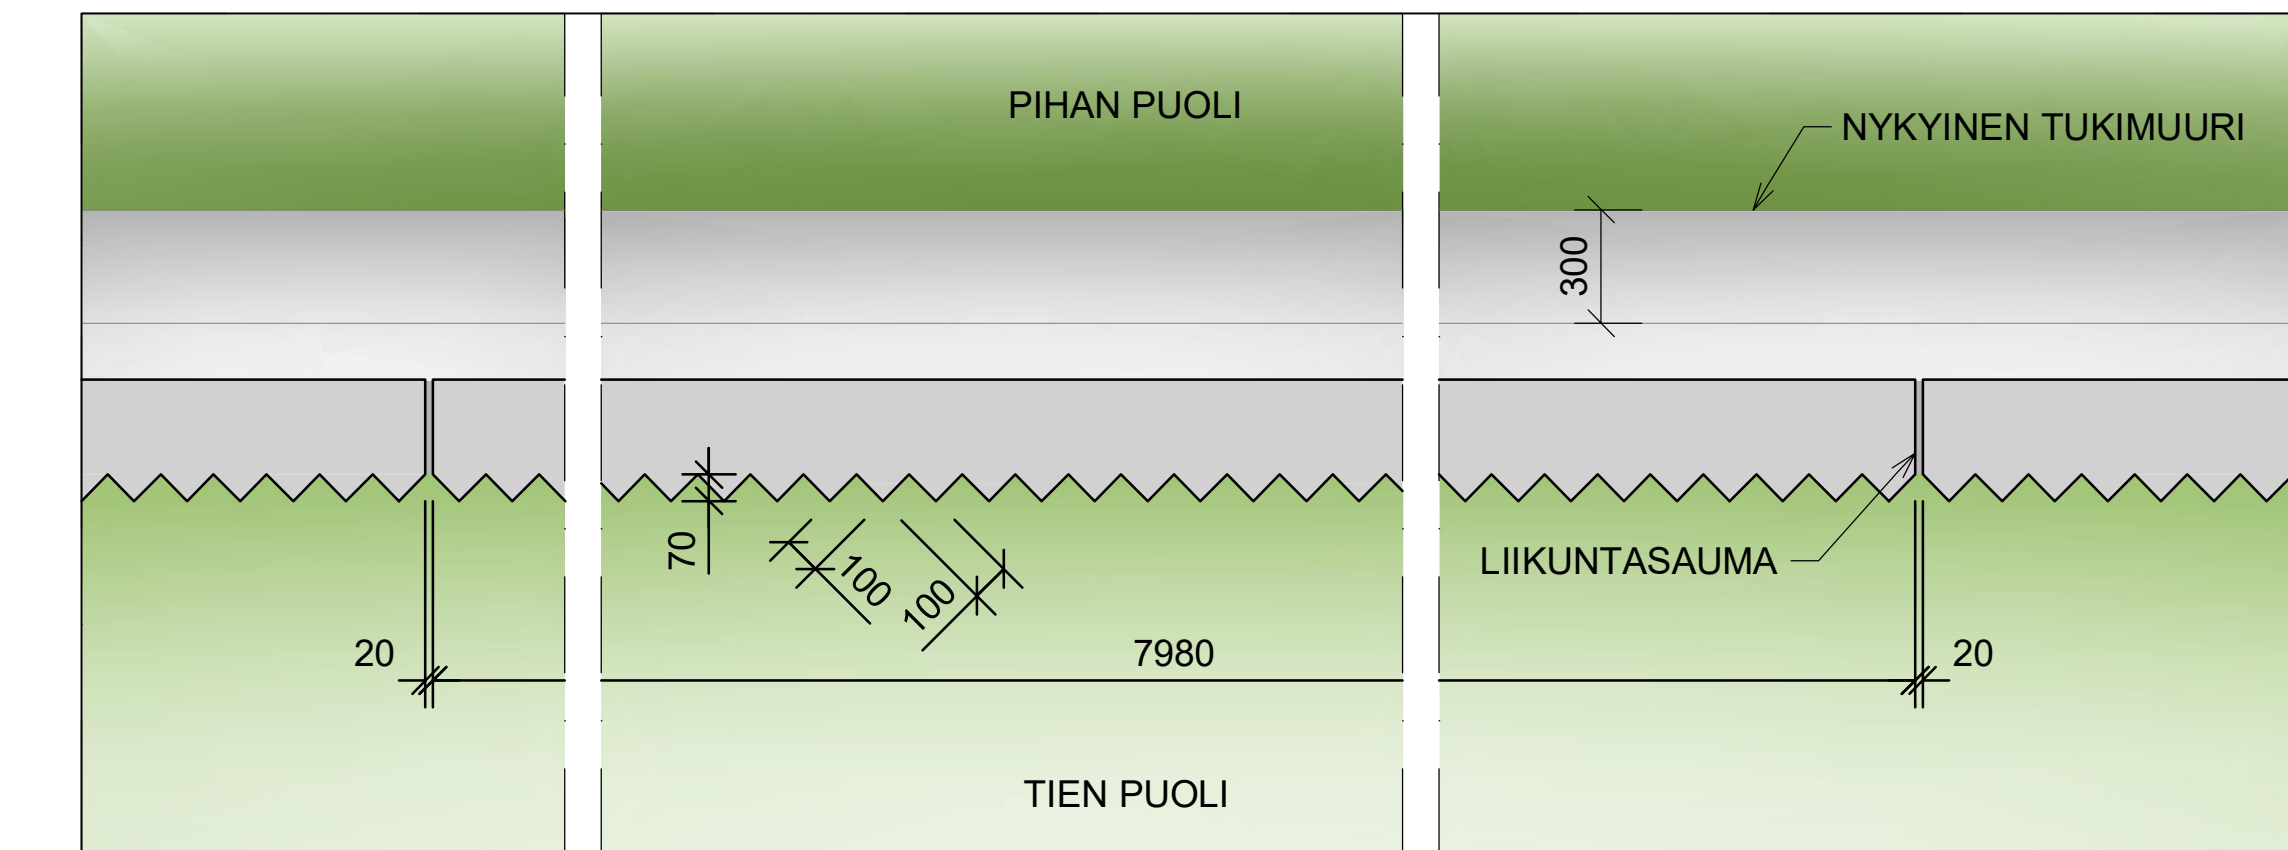

1:10 000

ESIMERKKIMALLI

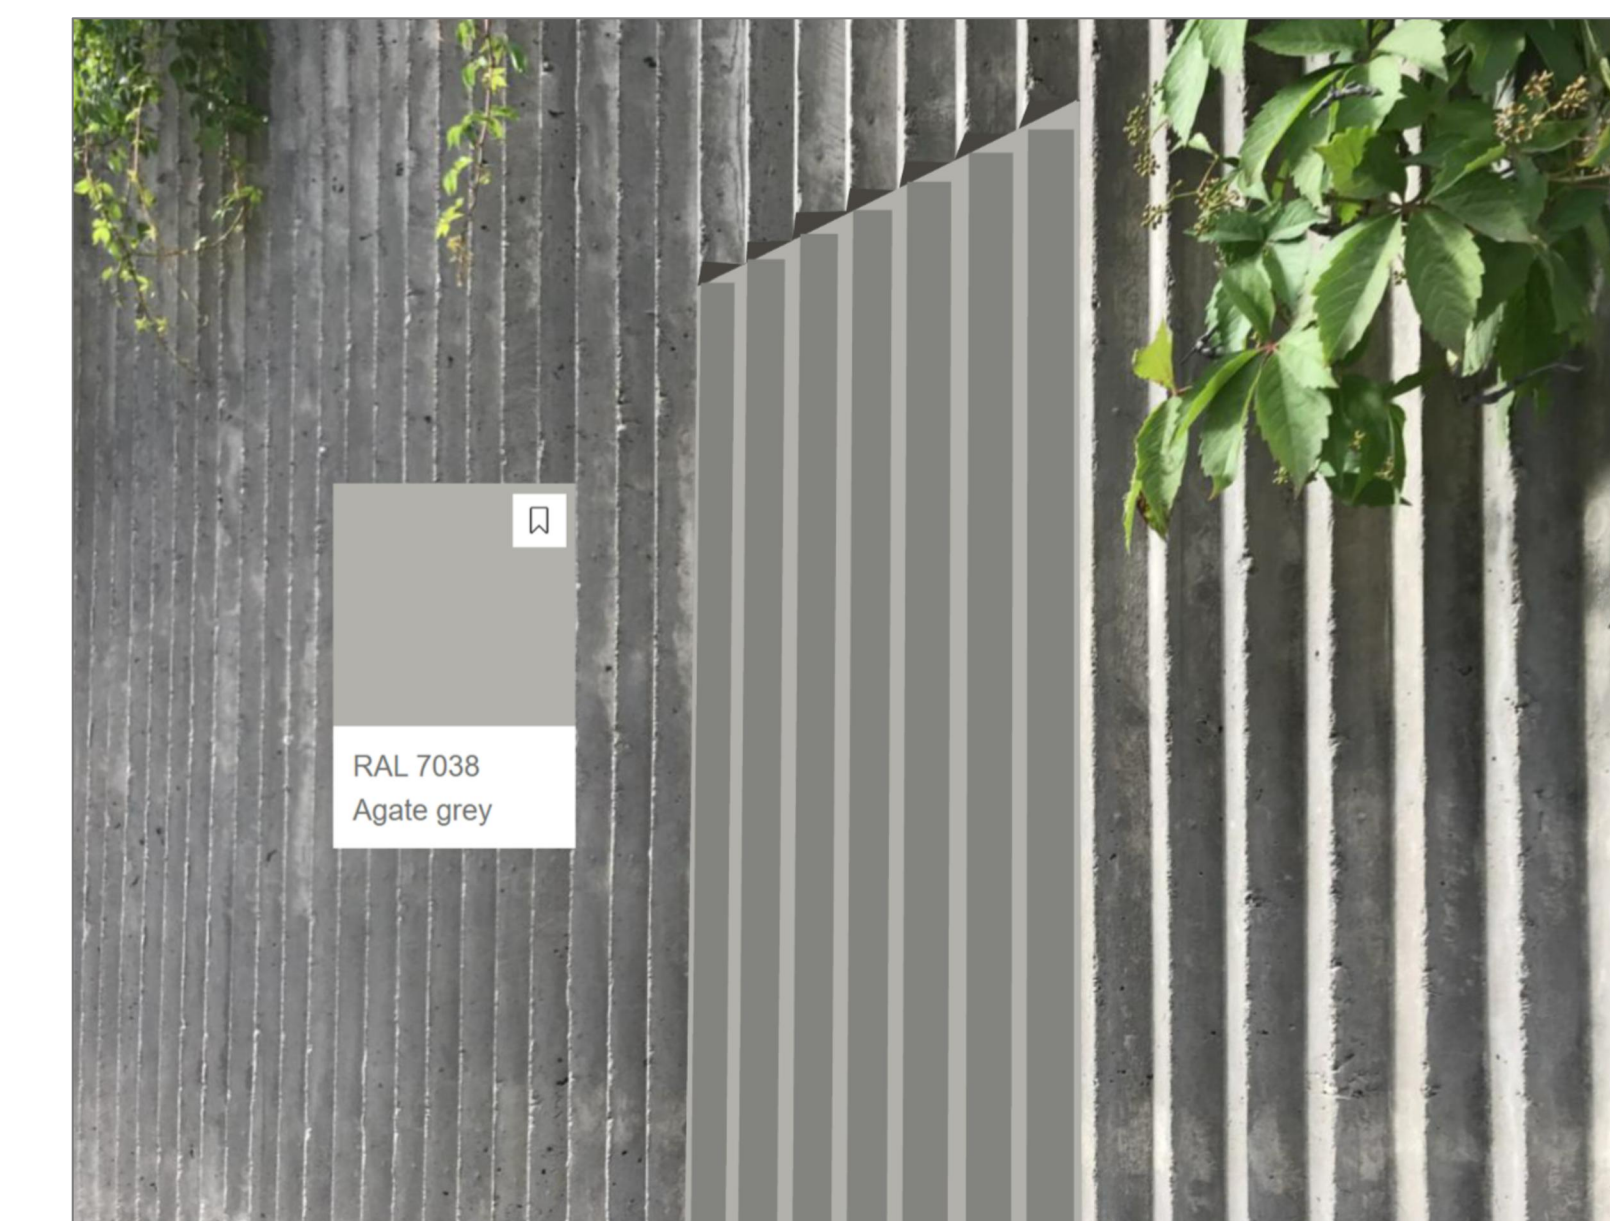

Helsinki		Kaupunkiympäristön toimiala		www.hel.fi	
KAUPUNSI, OSA-ALUE		41. Suurmeä		sähköposti: etunimi.sukunimi@hel.fi	
VANHA PORVOONTIE					
Välillä Suurmeäntie-Helkinlaakson tie					
MELUESTE-TUKIMUURI L4					
MELUESTEEN JA KIVIMUURIN JULKISIVUT JA TYYPPIPOIKKILEIKKAUKSET					
PK	LETTY	NRO	KHS		
1:50	KORVAA	31437/6	KYLK		
1:20	KORVATTU	TASOKORDINAATITTO: ETRS-GRS	HYV.	26.3.2024	Reetta Purkonen
	ASEMAKAAVA	1000 ja 1000	TARK.	26.3.2024	Jukka Myyräläinen
	LIKENNES.	N2000	PROJ.	26.3.2024	Jouni Laakko
			HYV.	25.03.2024	Esko Rechartt
			TARK.	25.03.2024	Summer Shahzad
			SUUN.	25.03.2024	Yrjö Ressi