




MELUESTE-TUKIMUURI i3 & i4 - TIEN PUOLI 1:50

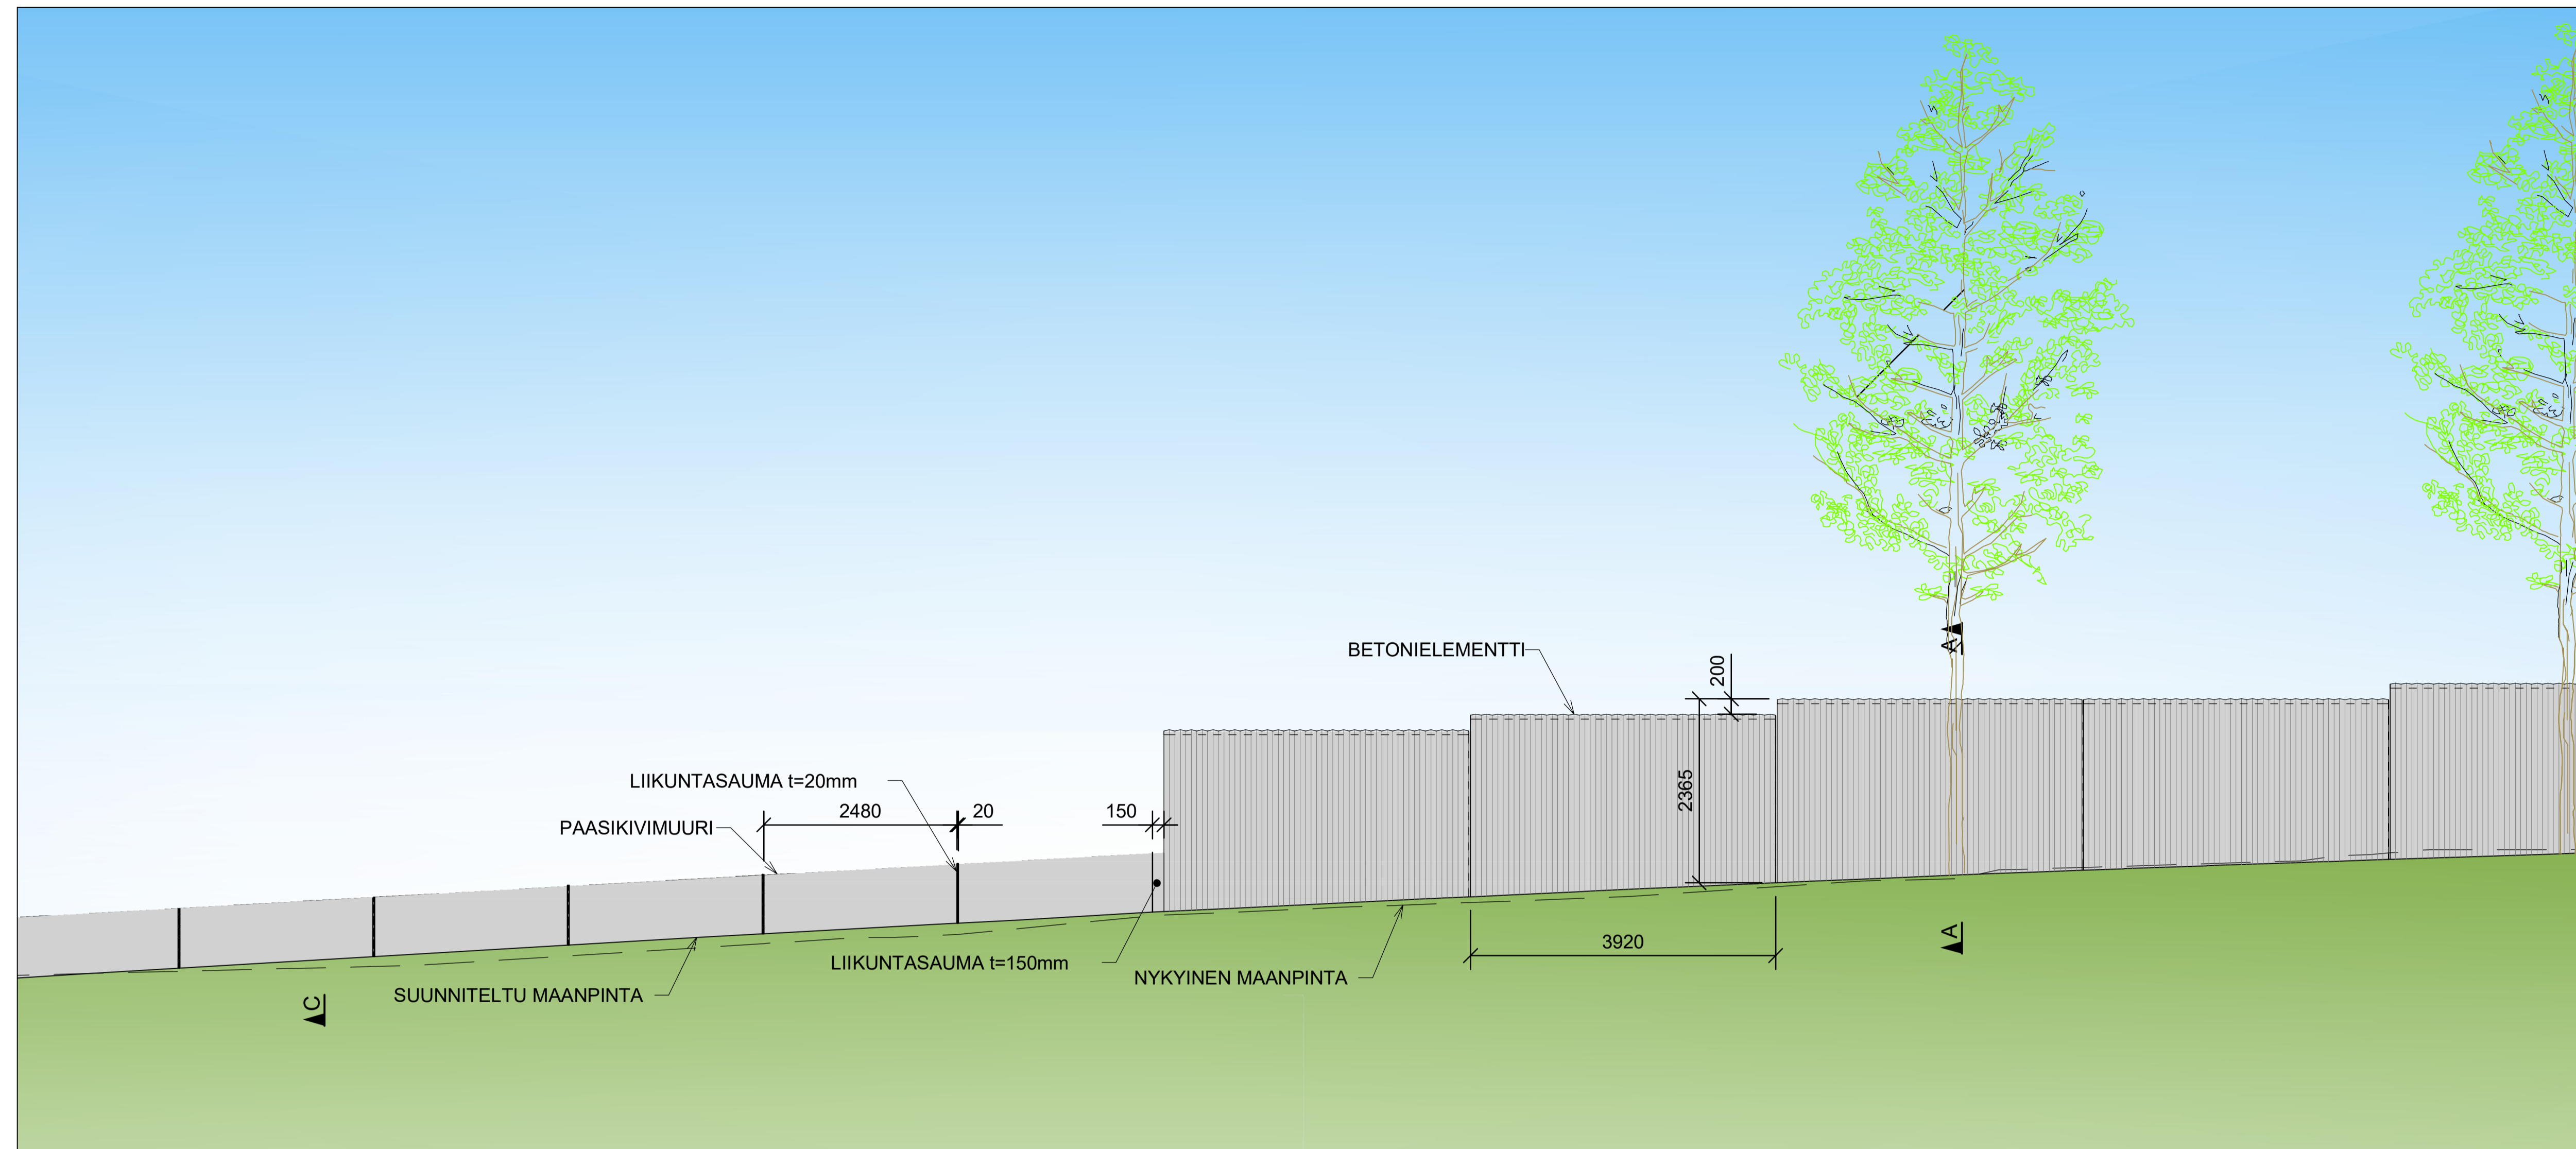


A - A 1:50

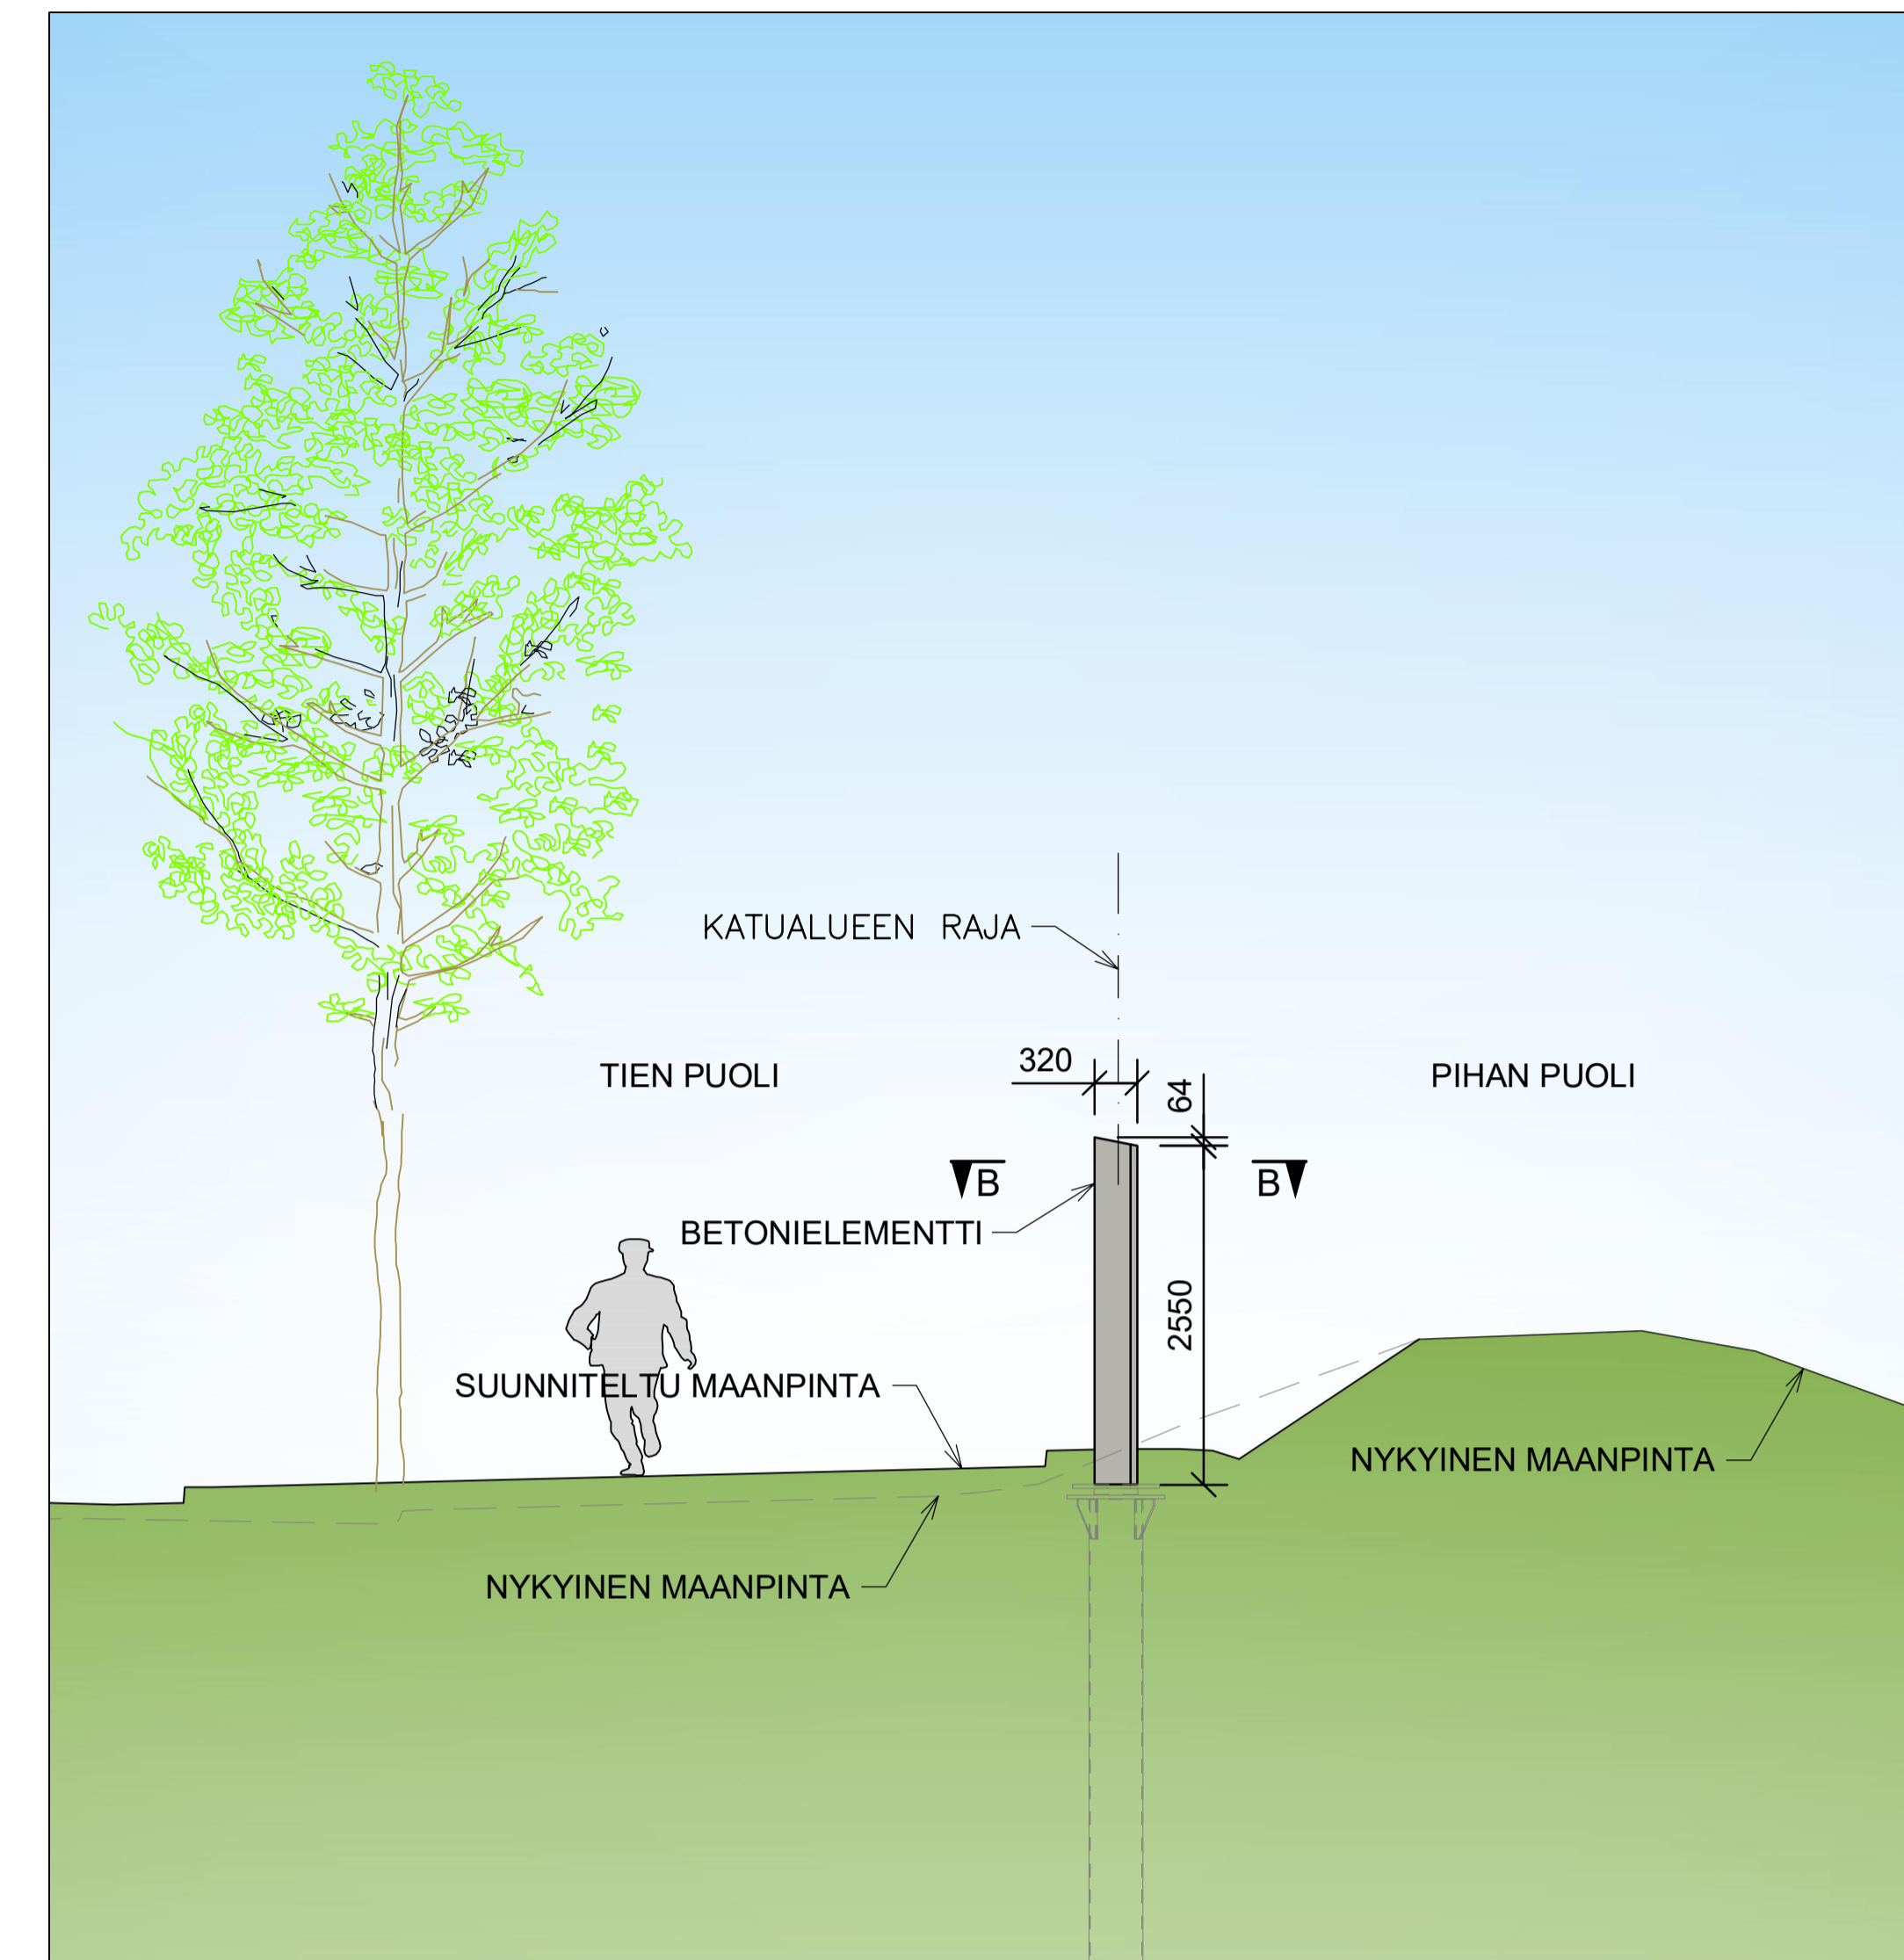


B - B 1:20

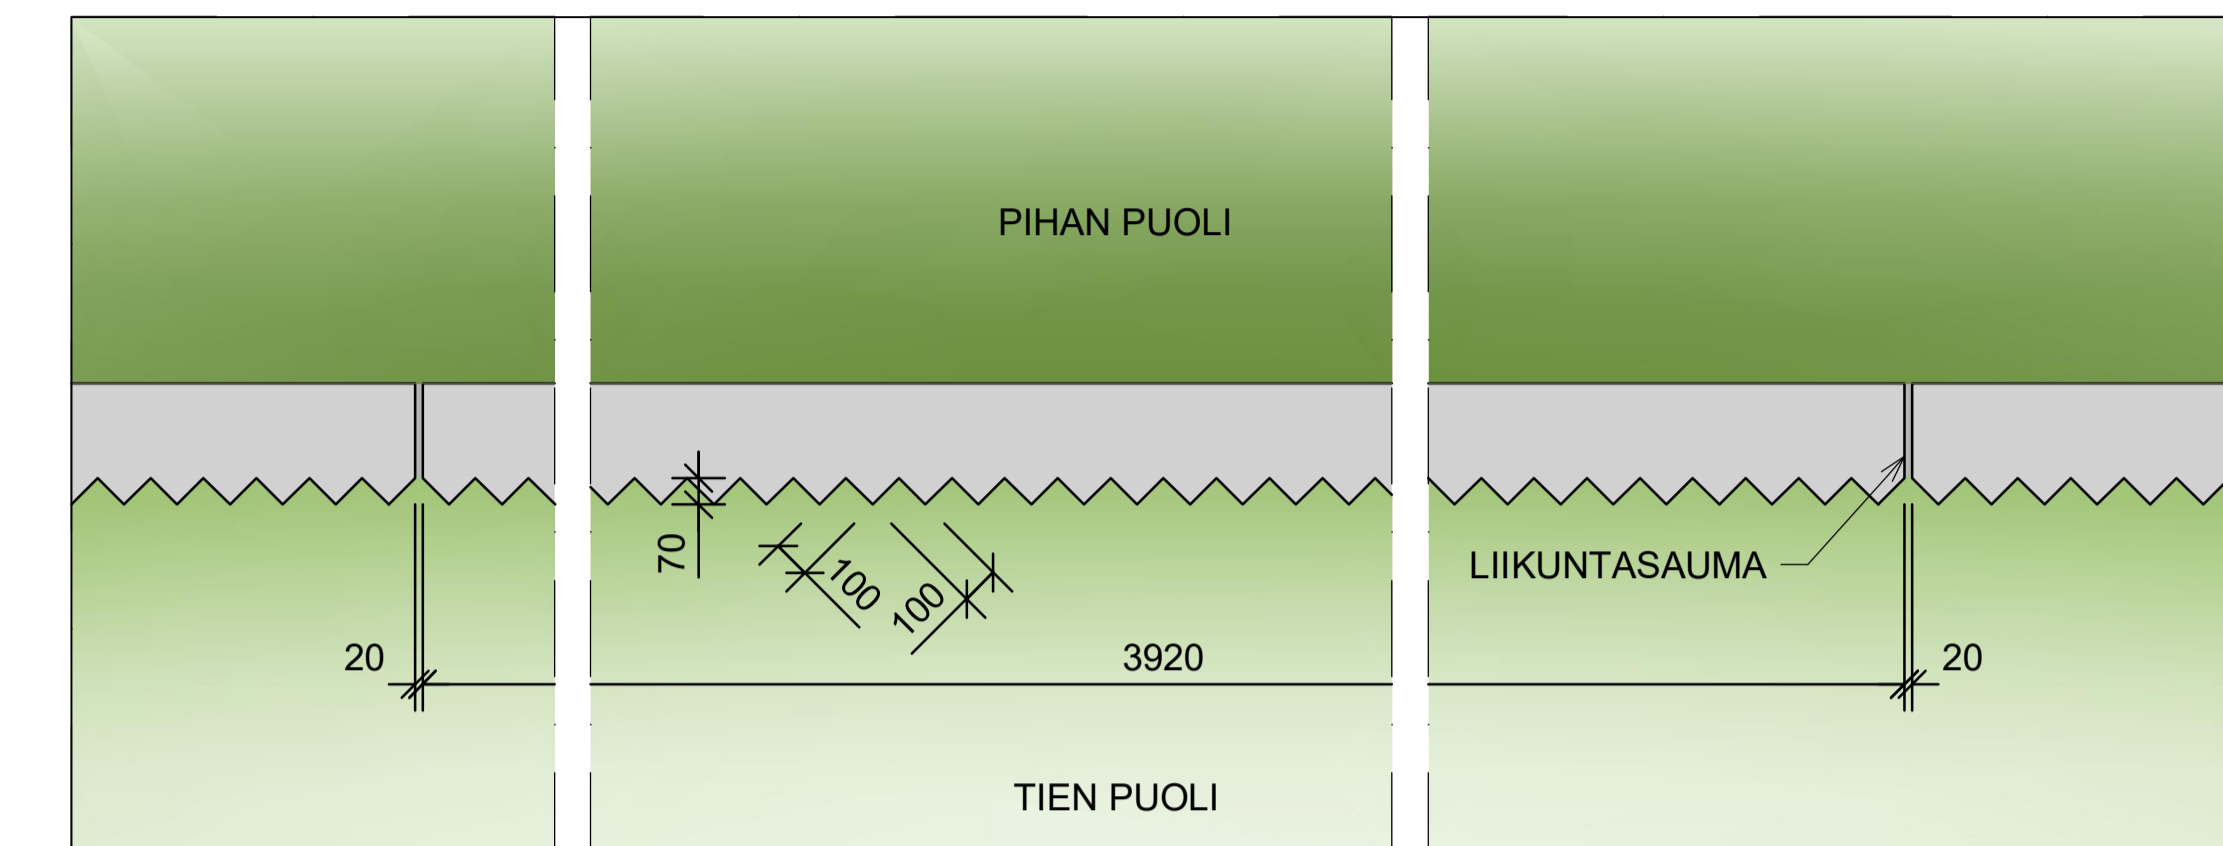



MELUESTE-TUKIMUURI i3 & i4 - PIHAN PUOLI 1:50

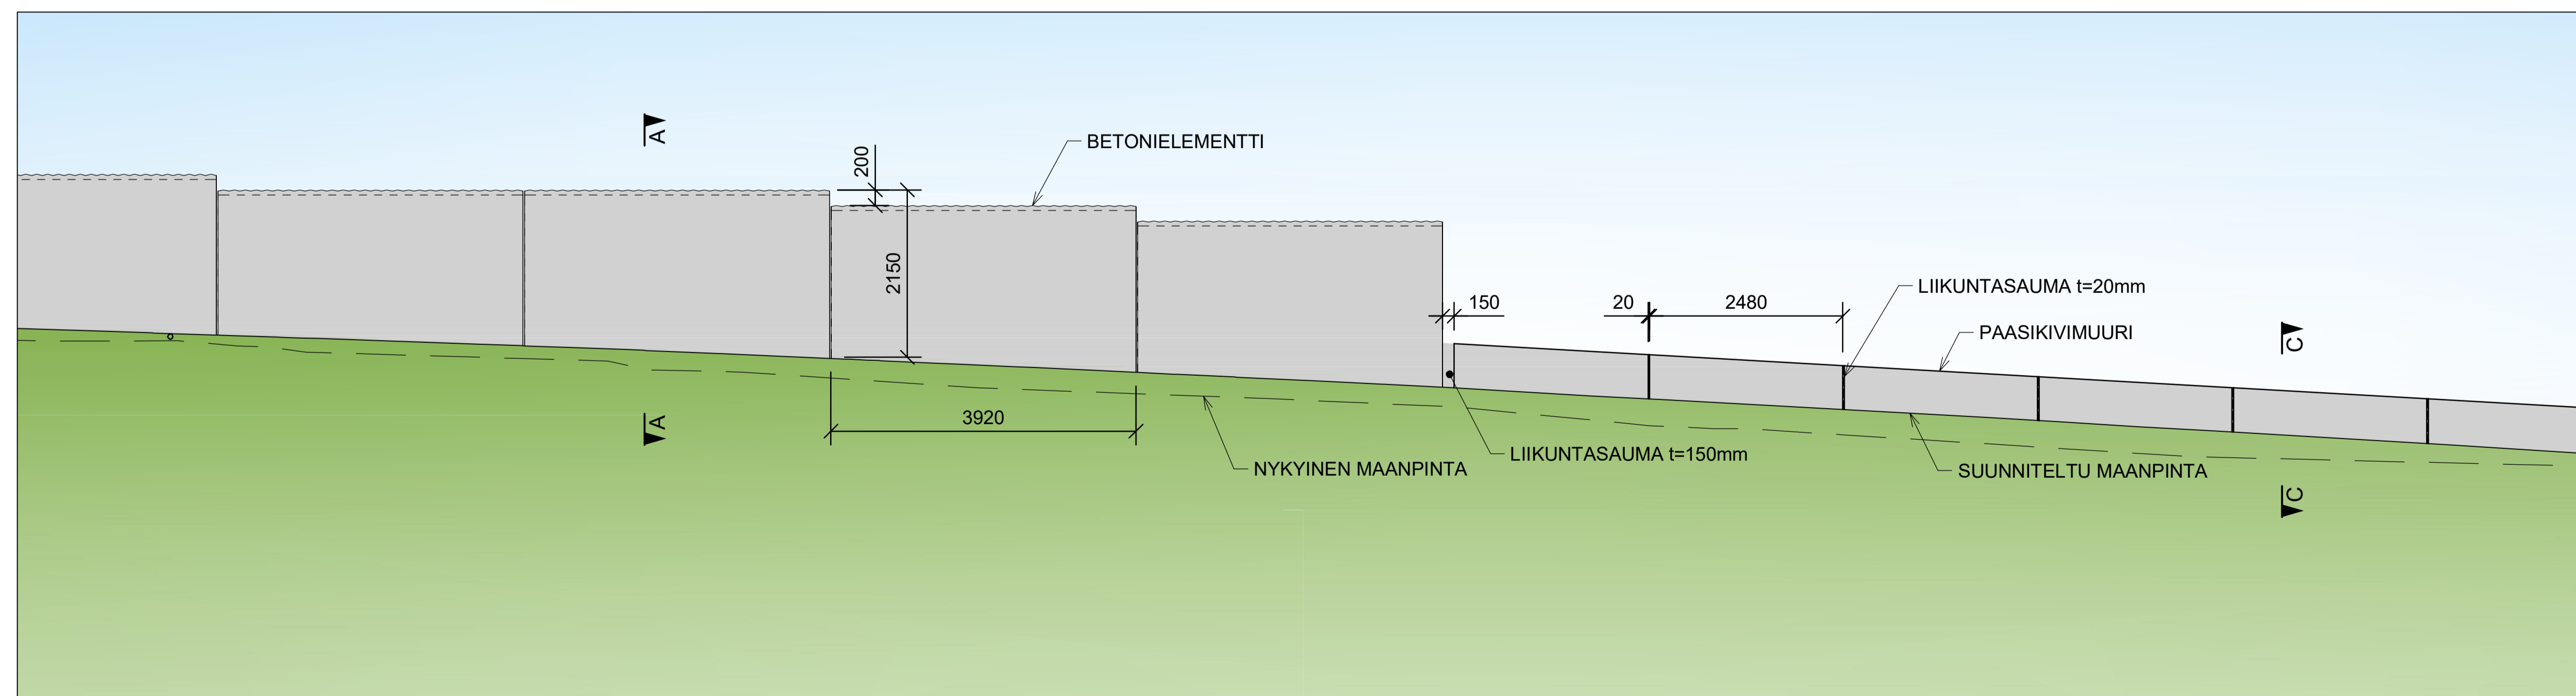

C - C 1:50

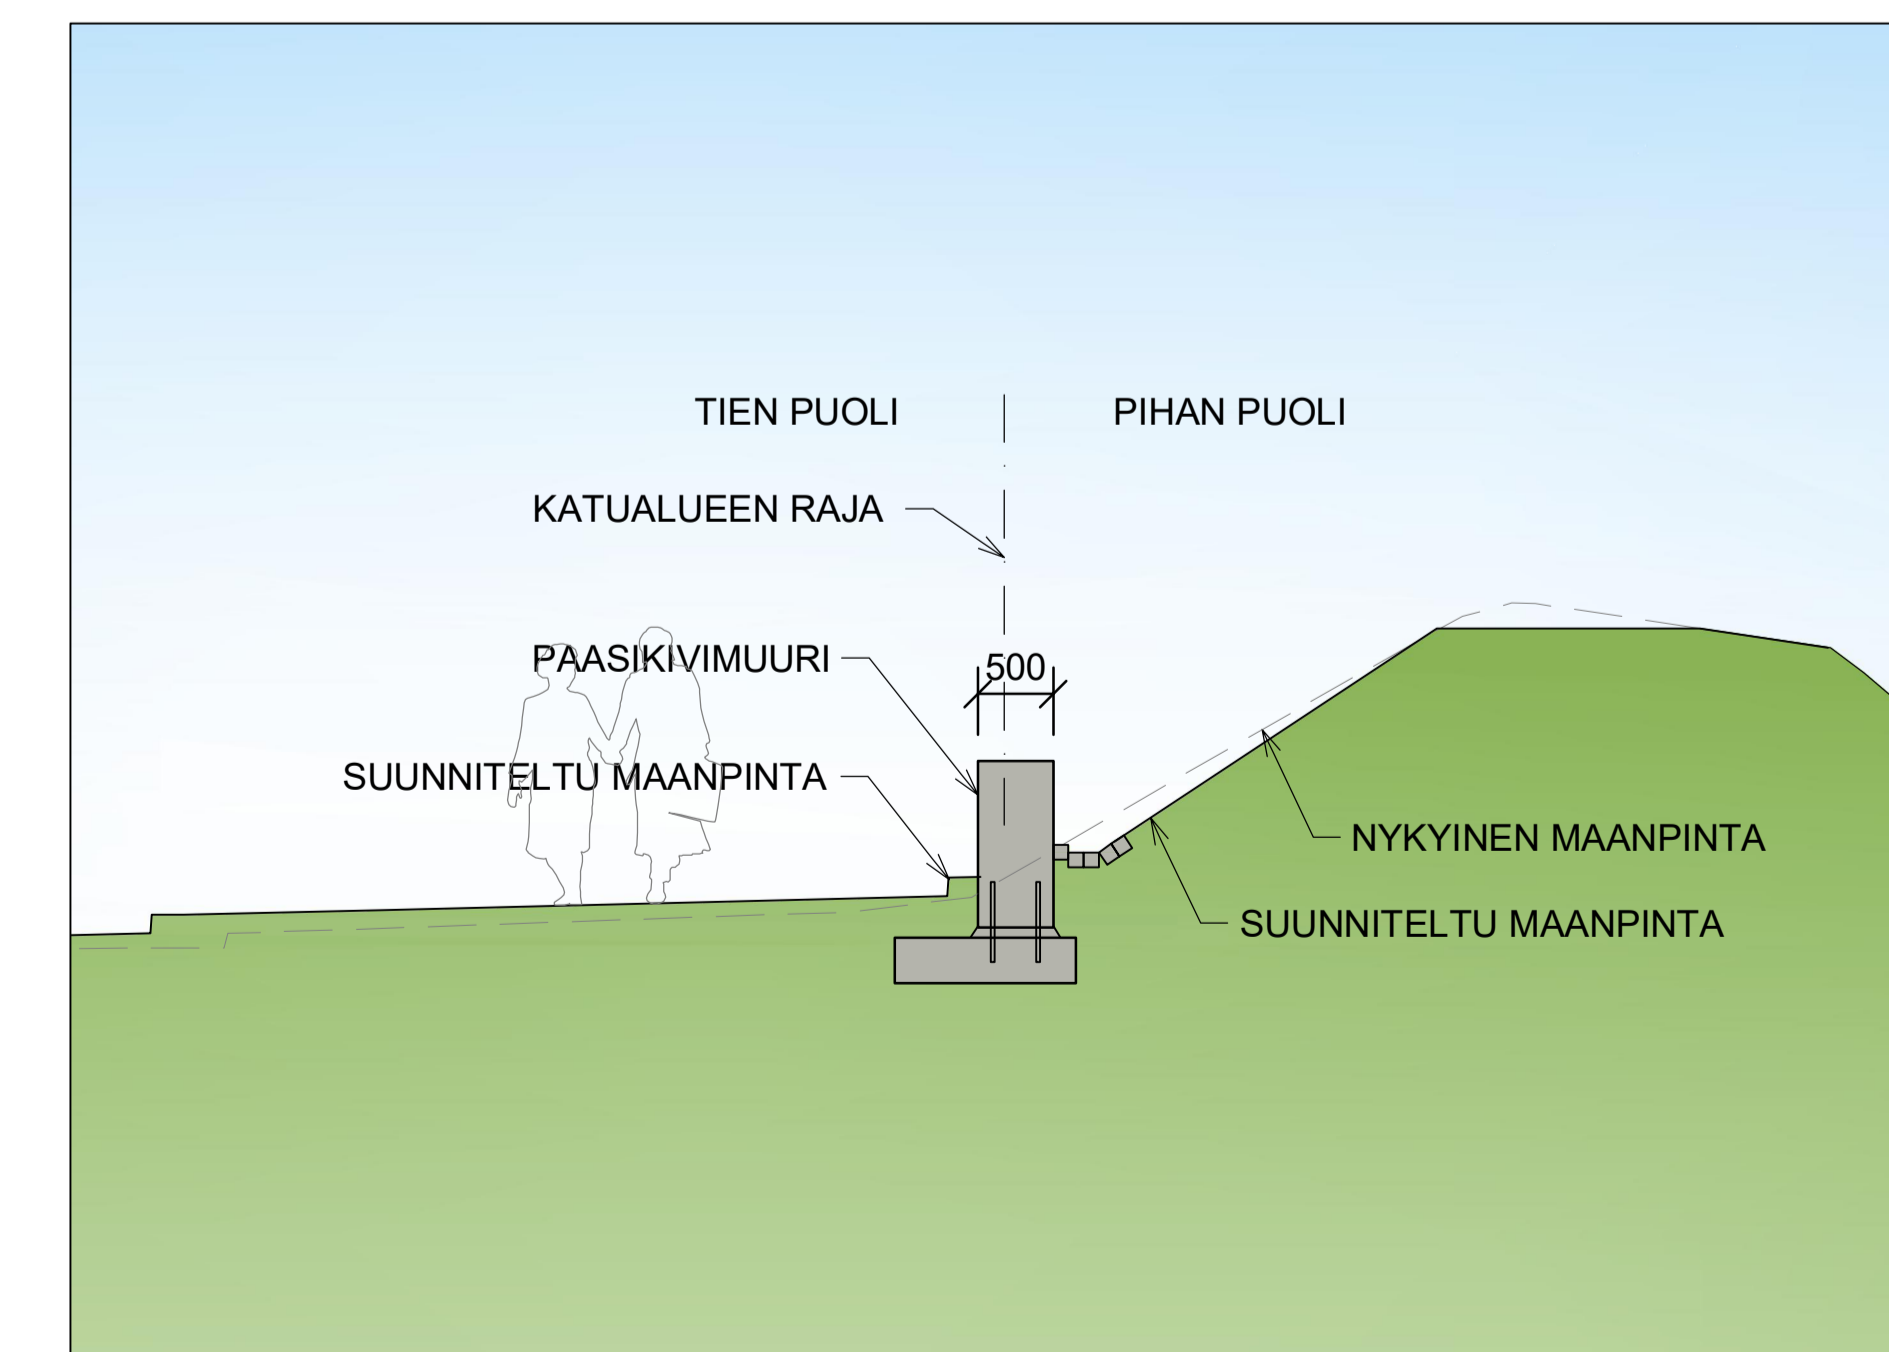

ESIMERKKIMALLI

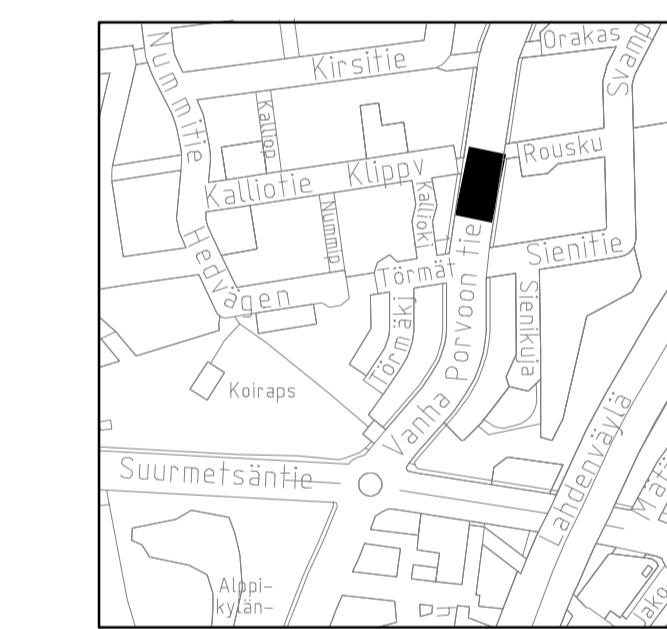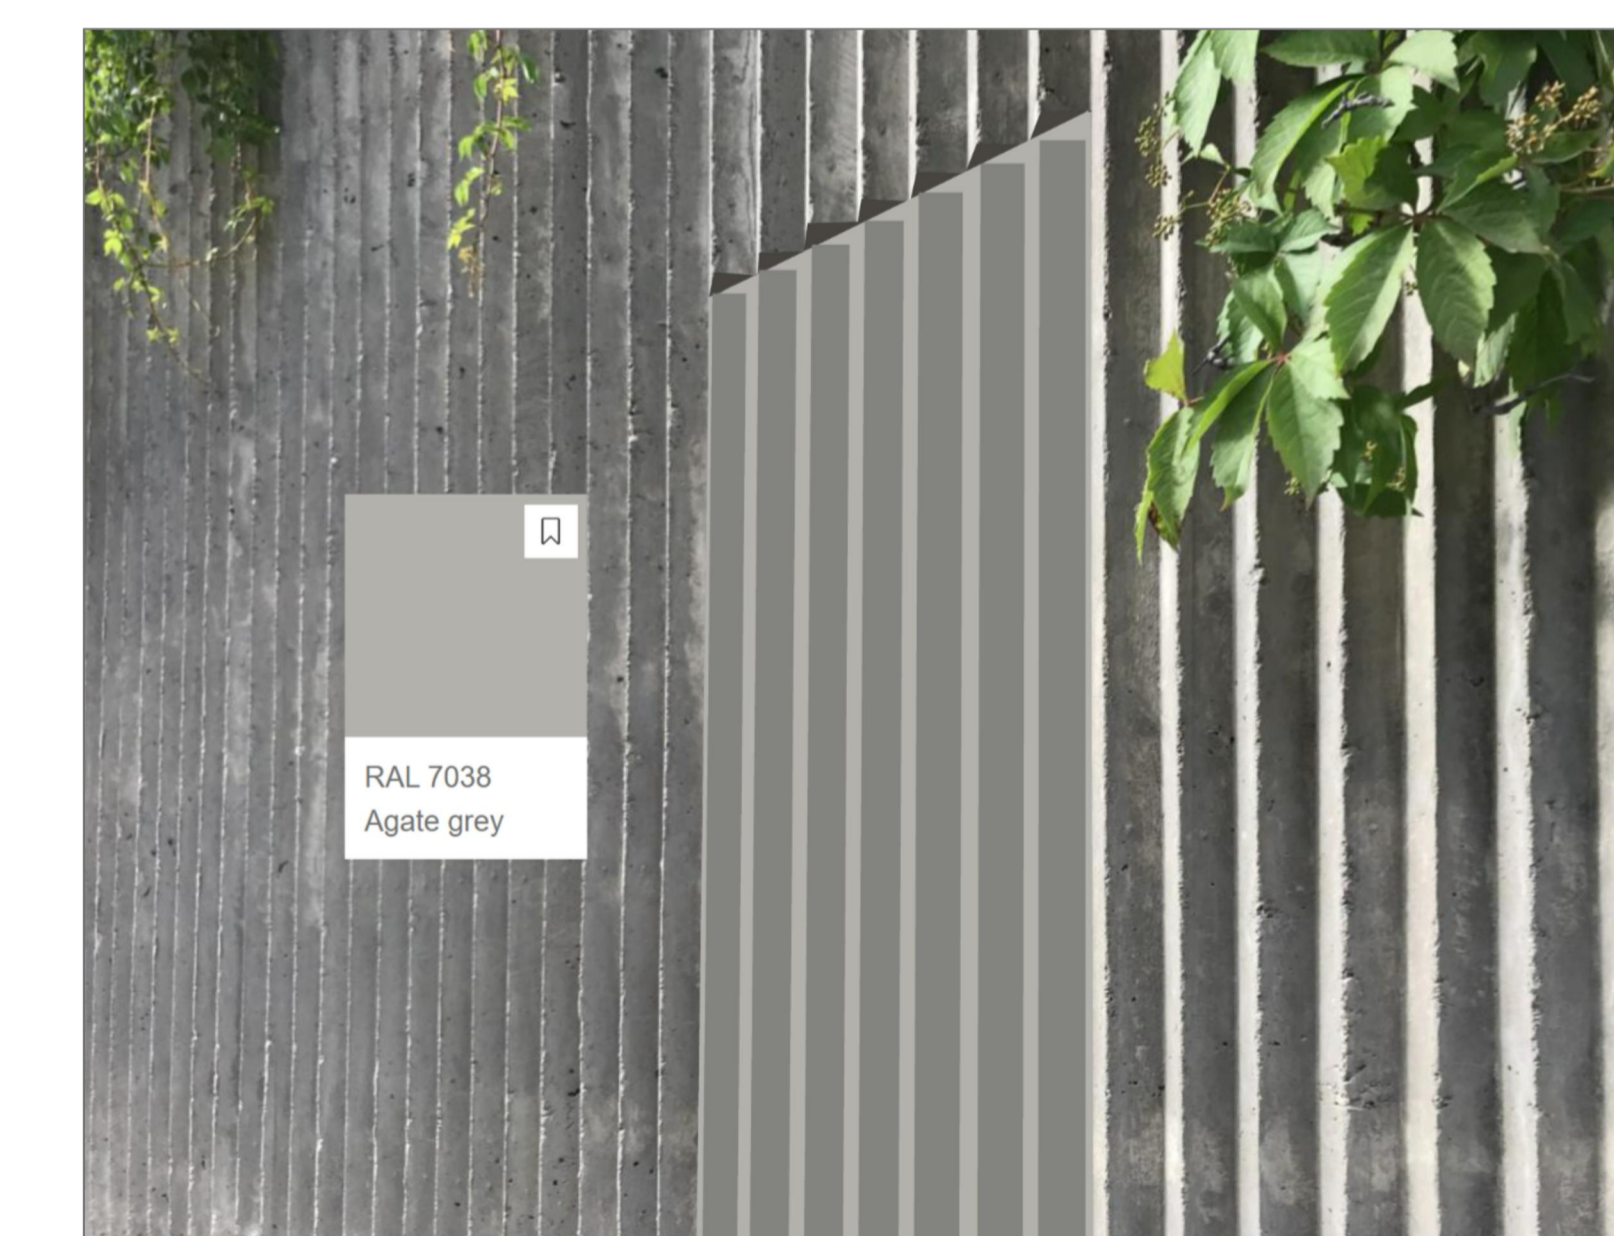

Helsinki		Kaupunkiympäristön toimiala		www.hel.fi	
KAUPUNTI		41. Suurmesä		sähköposti: etunimi.sukunimi@hel.fi	
VANHA PORVOONTIE					
Välillä Suurmesäntie-Helkinlaakson tie					
MELUESTE-KIVIMUURI i3 & i4					
MELUESTEEN JA KIVIMUURIN JULKISIVUT JA TYYPPIPOIKKEIKKAUKSET					
NR	LIIKITYS	NR	KRS		
1:50	KORVAA	31437/7	KYLK		
1:20	KORVATTU		HYV.	26.3.2024	Reetta Pulkkinen
	ASEMAKAAVA	ETRS-GK25	TARK.	26.3.2024	Jukka Myrskyläinen
	LIIKENNES.	KORVAUSJÄRJESTELMÄ	PROJ.	26.3.2024	Jouni Laakko
		N2000	HYV.	25.03.2024	Esko Rehardt
			TARK.	25.03.2024	Summer Shahzad
			SUUN.	25.03.2024	Yrjö Rossi