



Tyyppiopikkileikkaus A-A
1:100

24,15

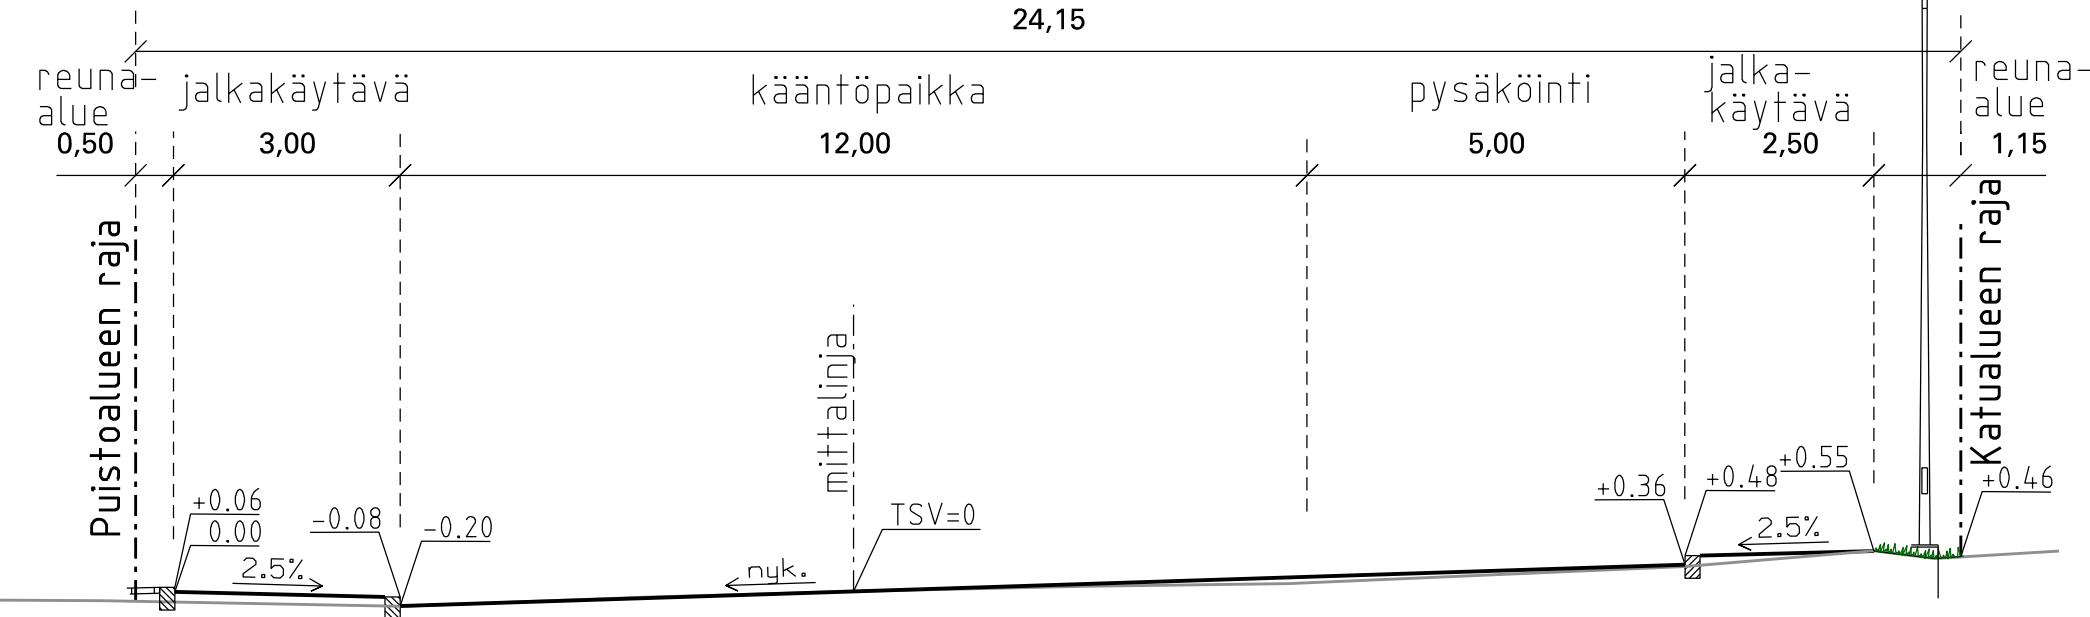


PIIRUSTUSMERKINNÄT

- Ajorata, pysäköinti, asfaltti
- Jalkakäytävä, asfaltti
- Kivituhka
- Betonikivi, harmaa
- Nurmi A3
- Poistettava puu 5 kpl
- Kadun likimääräinen korkeusasema
- Reunatuki, luonnonkivi, harmaa
- Reunatuki, madallettu, luonnonkivi, harmaa
- Nykyinen valaisinpylväs
- Katu kuivatetaan nykyisellä hulevesiviemärillä

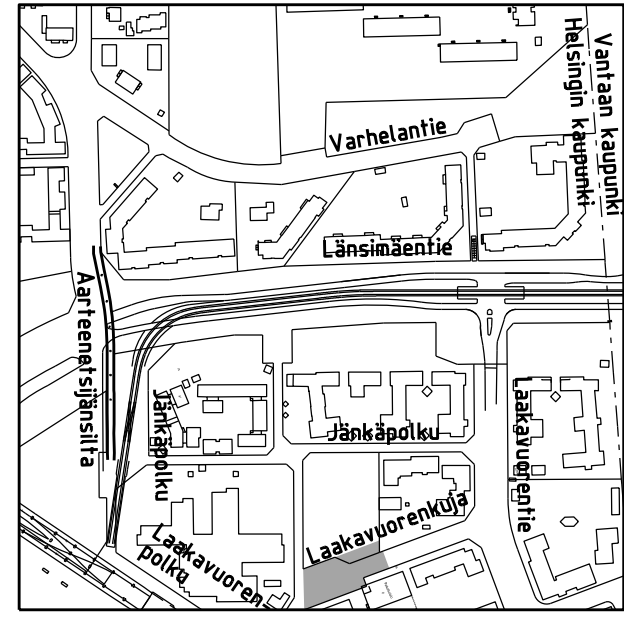

1:10 000

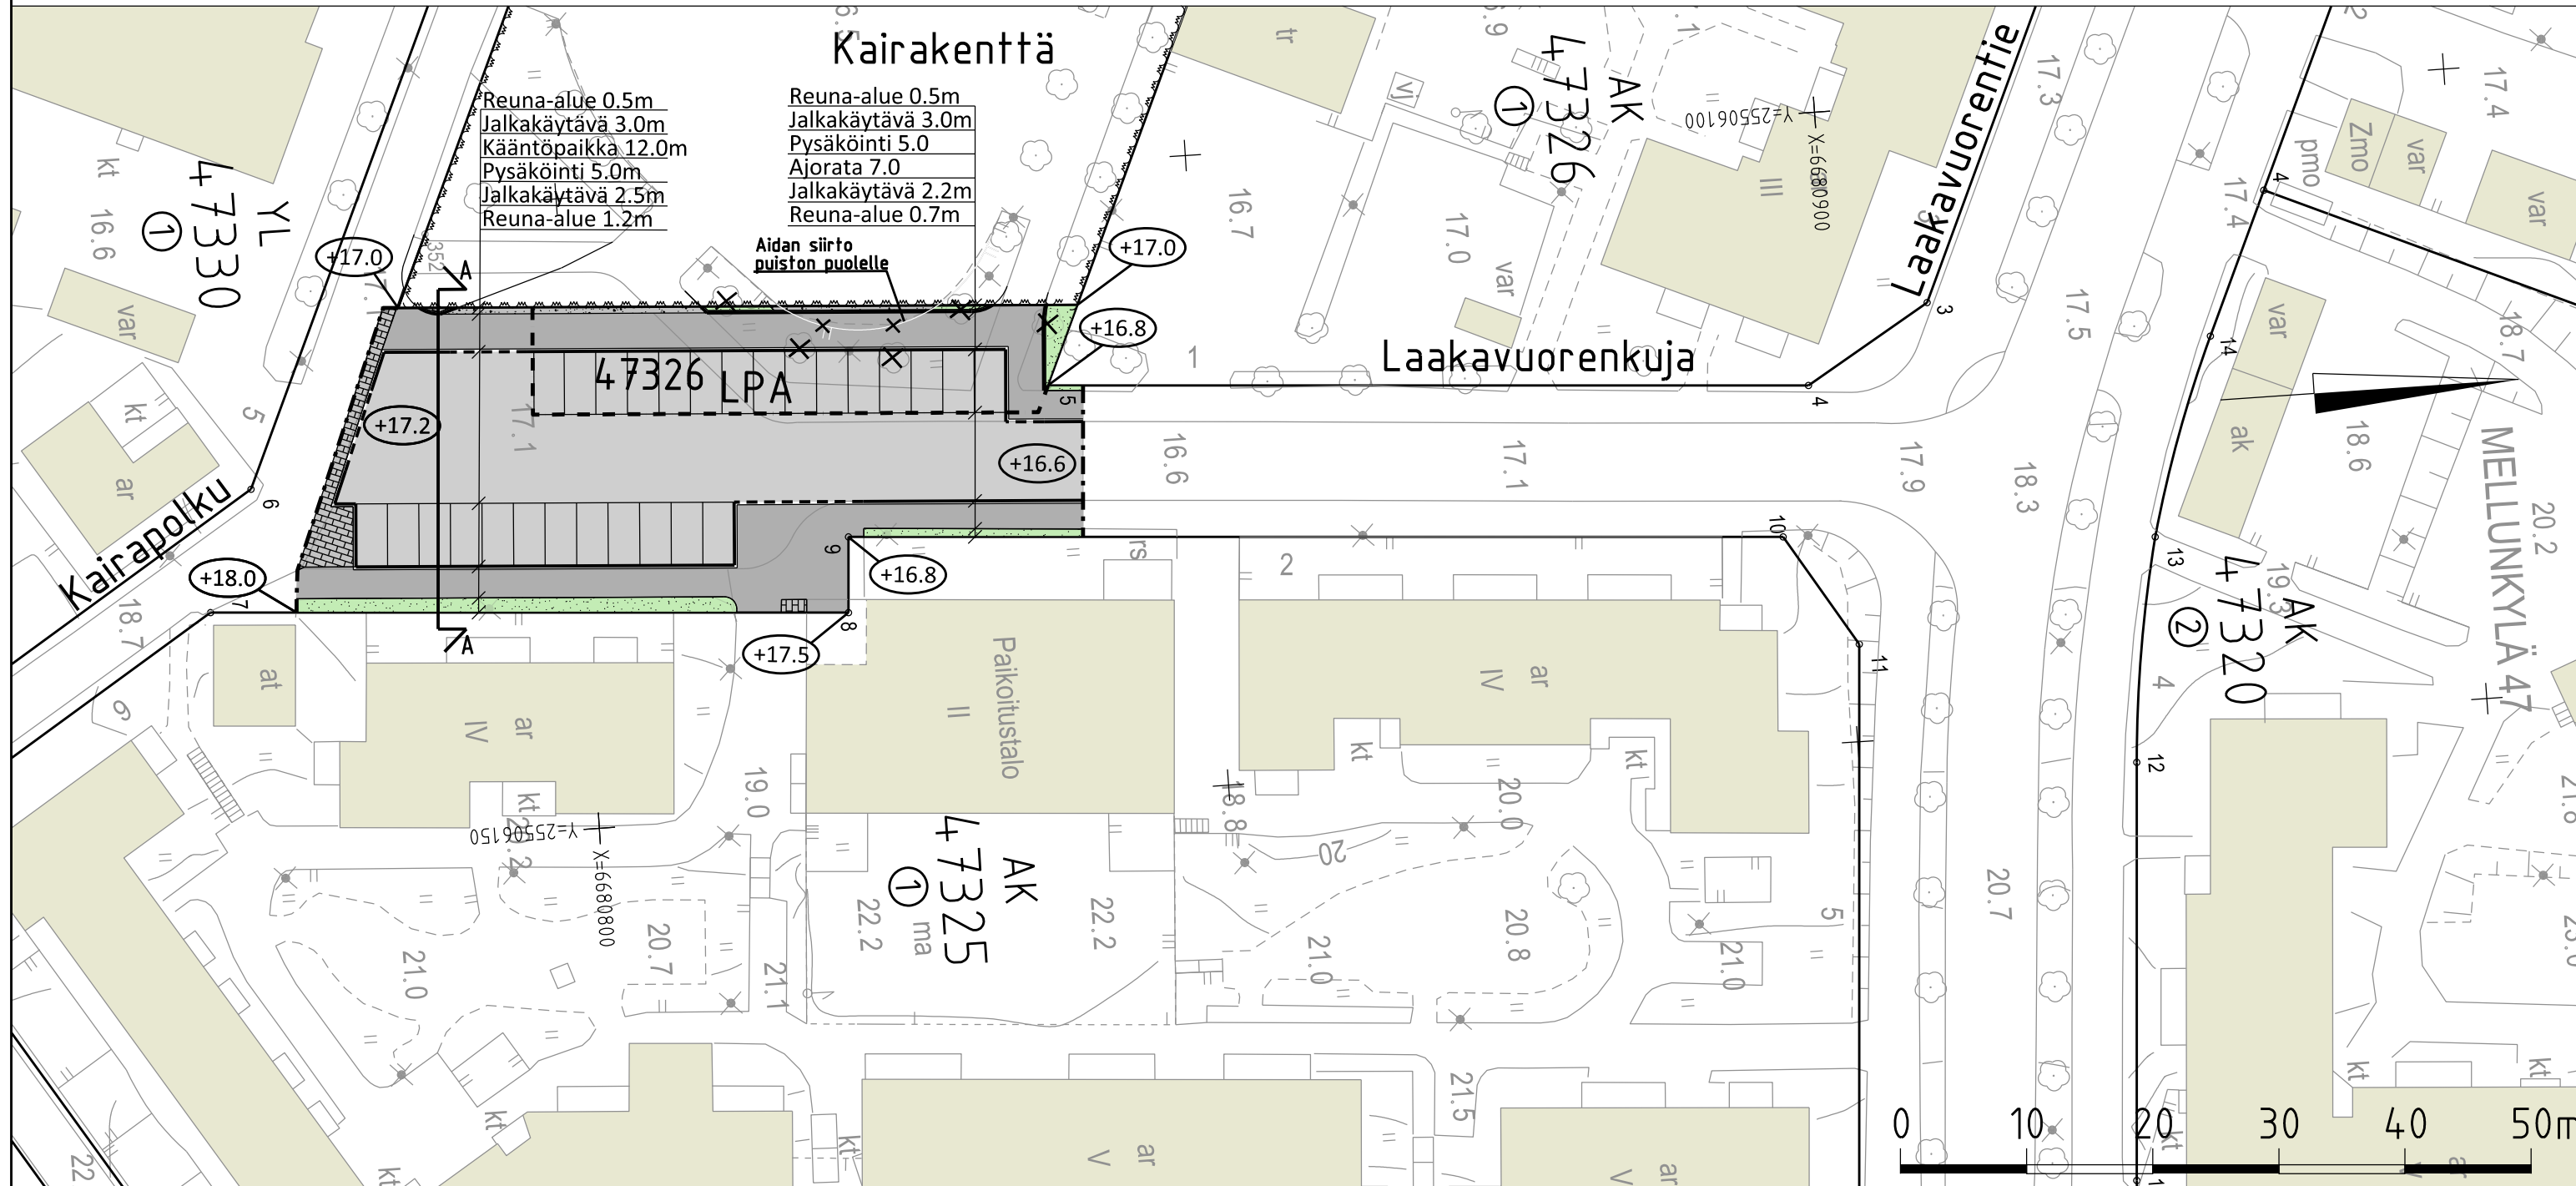

LUONNOS 1.5.2024

Helsinki Kaupunkiympäristön toimiala		www.hel.fi sähköposti: etunimi.sukunimi@hel.fi	
KAUP.O.SA, OSA-ALUE 47. Mellunkylä			
LAAKAVUORENKUJA välillä Kairapolku-kortteli 47326			
Katusuunnitelma			
MK	LITTYY	NRO	KHS
1:500	KORVAA	32169/1	KYLK
1:100	KORVATTU	TASOKOORDINAATISTO: ETRS-GK25	HYV.
	ASEMAKAAVA 12898	KORKEUSJÄRJESTELMÄ: N2000	TARK.
	LIKENNES. 6044		PROJ.
AFRY		WSP Finland Oy	
			HYV.
			TARK.
			LAAT.