



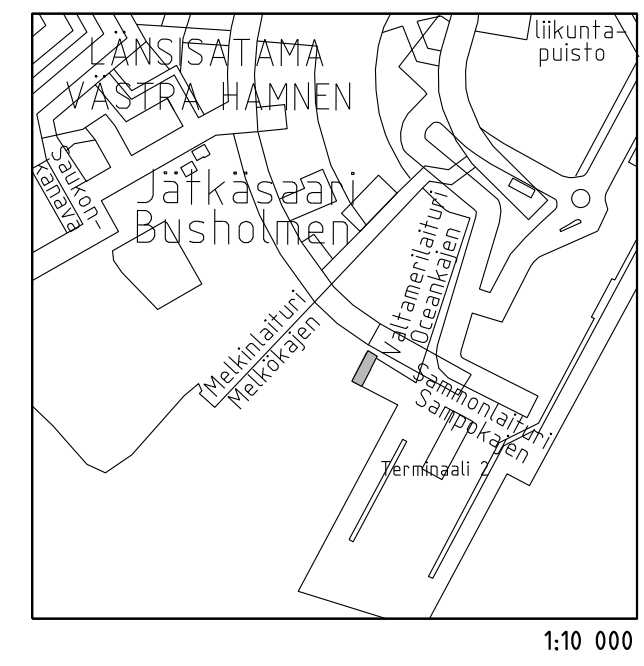

- MERKINNÄT:**
- - - Suunnittelualueen raja
 - Istutettava havupuu 16 kpl
 - ~ Istutettava köynnös
 - Istutettava havu-/lehtipensas
 - Puupinta
 - Luonnonkivilaatta, musta
 - Penkki, betoni, valkoinen
 - Taideteos (Litorinanmeren kalastajat, taiteilija Akseli Leinonen)
 - Reunakivi, graniitti, musta
 - Istuin "kivi "
 - R Roska-astia
 - KP Kaukoputki
 - Valaisin
 - Kaide
 - Köynnösaita, kolmilanka-aita, mustanharmaa
 - Tukimuuri, betoni
 - Tukimuuri, luonnonkivi, musta
 - Uusi kaivo
 - +6.7 Likimääräinen korkeusasema

LEIKKAUS A-A 1:100

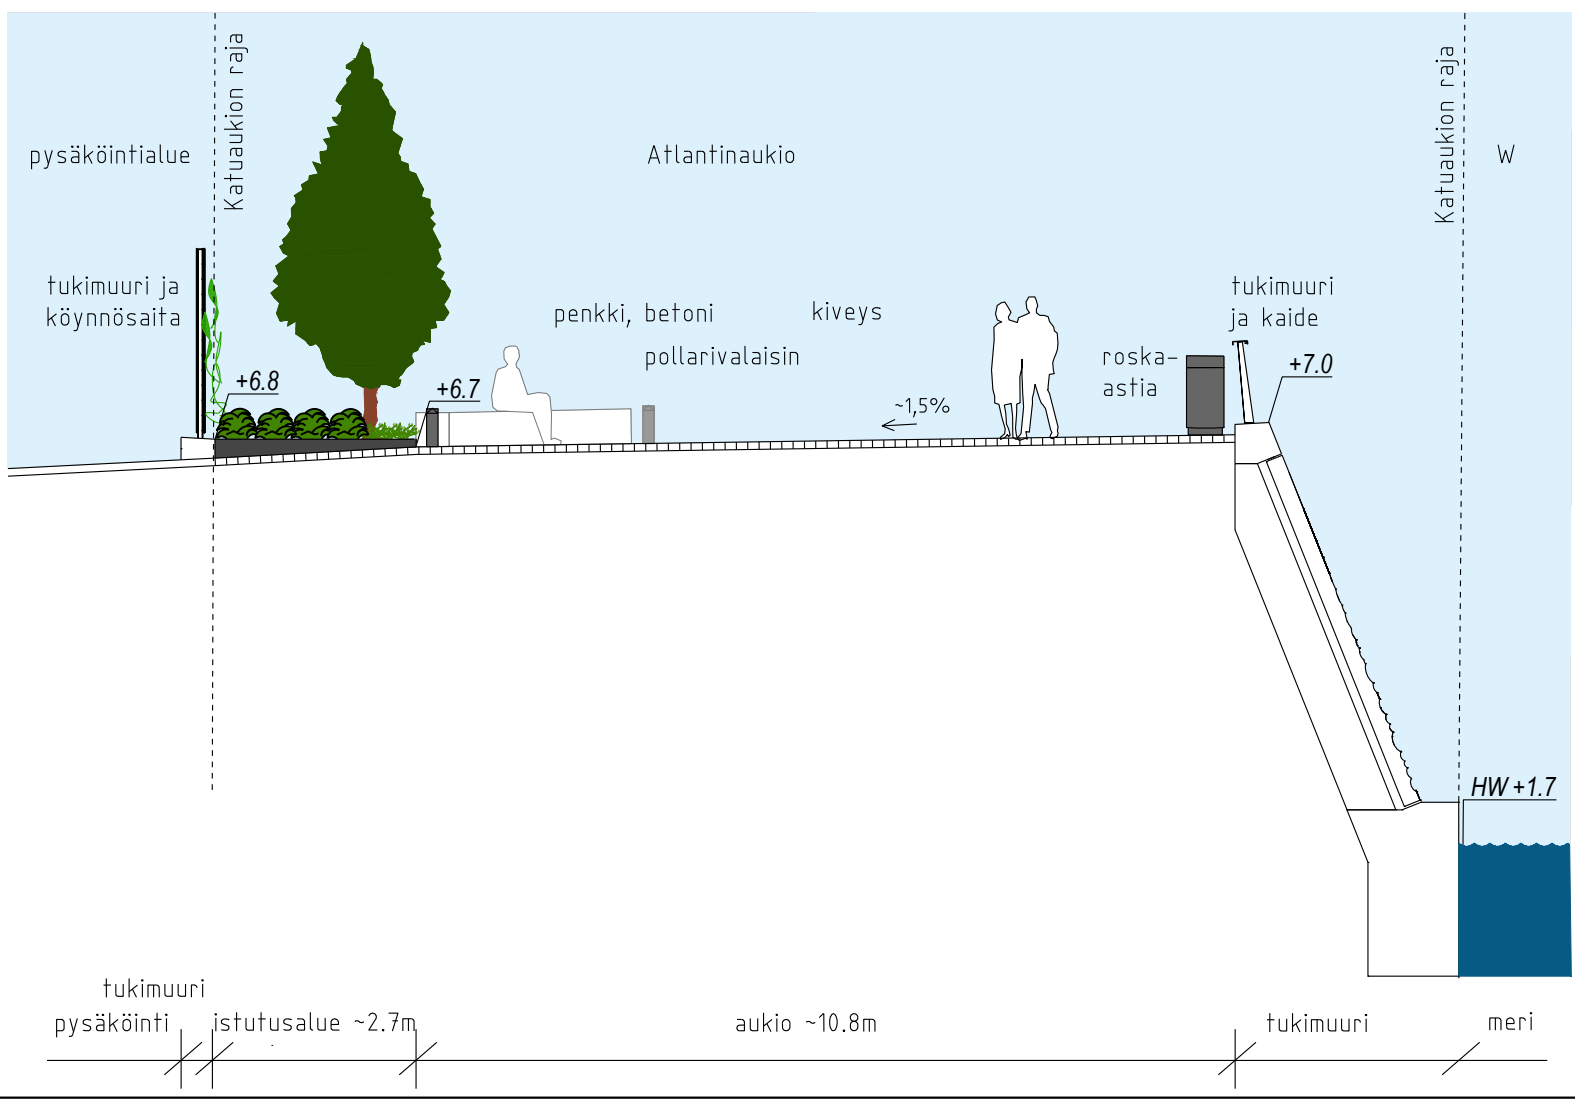

LUONNOS 24.4.2024

Helsinki		Kaupunkiympäristön toimiala		www.hel.fi	
				sähköposti: etunimi.sukunimi@hel.fi	
20. Länsisatama, 203. Jätkäsaari					
ATLANTINAUKIO					
Katusuunnitelma					
MK	LIITTYY	NRO	KHS		
1:200	KORVAA	30430/1	KYLK		
1:100	KORVATTU	TASOKOORDINAATIO: ETRS-GK25	HYV.		
	ASEMAKAAVA	12842	TARK.		
	LIIKENNES.	KORKEUSJÄRJESTELMÄ: N2000	PROJ.		
WSP		WSP Finland Oy Pasilan asema-aukio 1, 13. krs 00520 Helsinki Puh: 0207 864 11		HYV.	24.4.2024 S. Niemelä-Prittinen
				TARK.	24.4.2024 S. Niemelä-Prittinen
				LAAT.	24.4.2024 S. Salmijärvi