
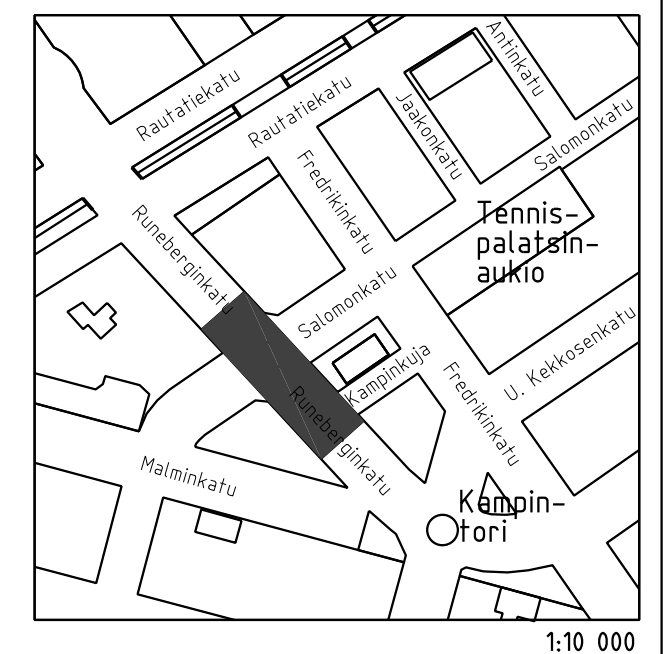


**PIIRUSTUSMERKINNÄT**

- Ajorata/jalkakäytävä ja pyörätie, asfalttia
- Pyöräkaista, punainen pinnoite
- Luonnonkivilaatoitus, harmaa/vaalea
- Luonnonkivilaatoitus, vaalea (huomioraita)
- Nupukiveys, harmaa
- Nupukiveys, musta
- Nupukiveys, valkoinen
- Noppakiveys, harmaa
- Noppakiveys, musta
- Perenna
- Istutettava lehtipuu juuristoritillä 3 kpl
- +15.6 Kadun likimääräinen korkeusasema
- Reunatuki, luonnonkivi, punainen
- Reunatuki, madallettu/luiskattu, luonnonkivi, punainen
- Reunatuki, upotettu, luonnonkivi, punainen
- Reunatuki, nykyinen
- 3:n kiven harmaa noppakiviraita
- 2:n kiven harmaa noppakiviraita
- Roska-astia
- Valaisinpylväs

Katu kuivatetaan hulevesiviemäreillä.

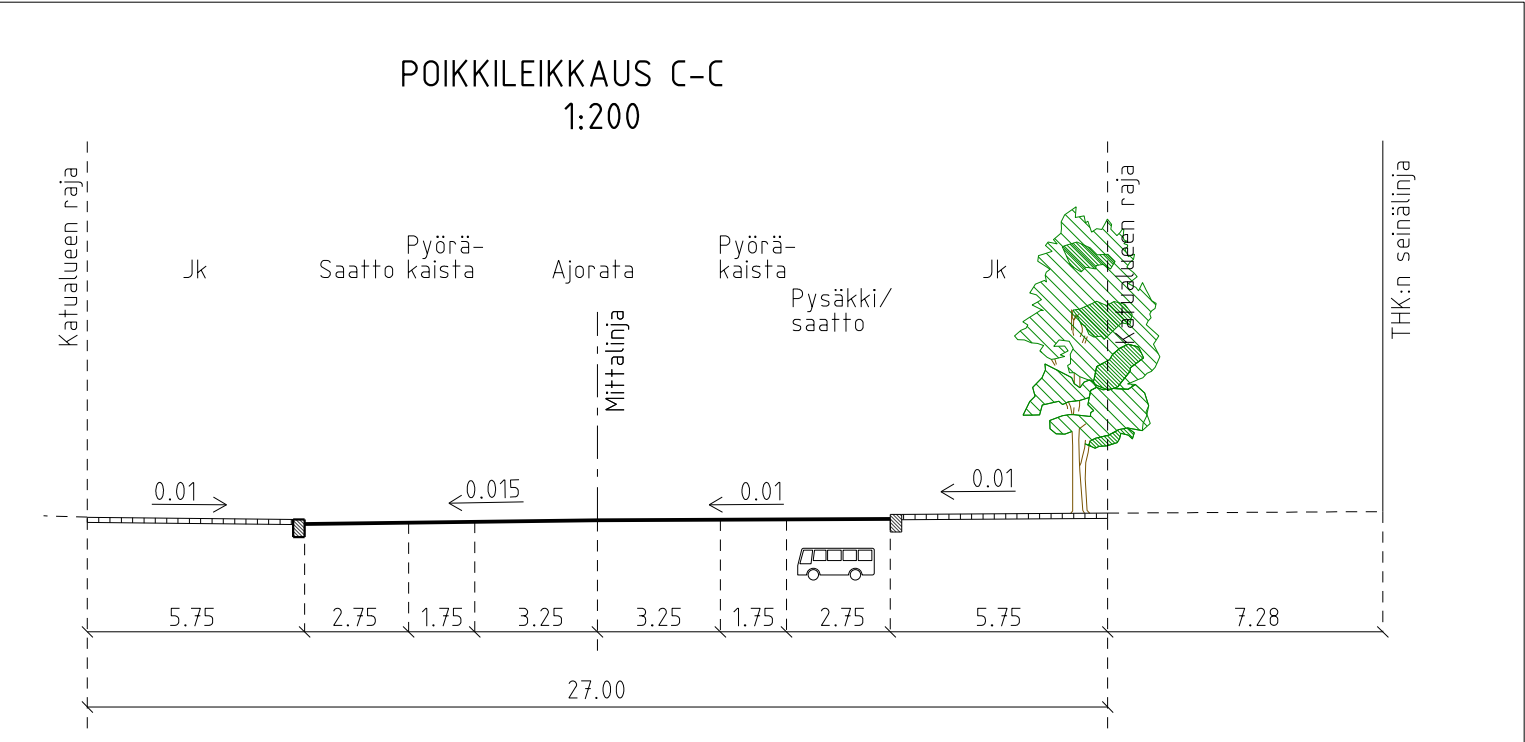

|   |   |  |   |
|---|---|--|---|
| <b>Helsinki</b> Kaupunkiympäristön toimiala             |   | www.hel.fi<br>sähköposti: etunimi.sukunimi@hel.fi  |   |
| KAUP.OSA, OSA-ALUE<br>04. Kamppi                        |   |  |   |
| <b>RUNEBERGINKATU</b><br>välillä Kampinkuja-Salomonkatu |   |  |   |
| Katusuunnitelma   |   |  |   |
| MK<br>1:500   | LIITTYY<br>KORVAA<br>KORVATTU<br>ASEMAKAAVA<br>LIIKENNES. | NRO<br><b>32017/1</b><br>TASAKOORDINAATISTO:<br>ETRS-GK25<br>KORKEUSJÄRJESTELMÄ:<br>N2000        | KHS<br>KYLK<br>HYV. 31.5.2024<br>TARK. 31.5.2024<br>PROJ. 31.5.2024<br>HYV. 31.5.2024<br>TARK. 31.5.2024<br>LAAT. 31.5.2024 |
|   |   | R. Putkonen<br>I. Rantanen<br>M. Kaalikoski<br>J. Lahti<br>J. Vääänen<br>J. Heinonen, S. Mikkola |   |
| <b>SITOWISE</b>   |   | Linnitustie 6D<br>02600 Espoo<br>020 747 6000<br>www.sitowise.com                                |   |