
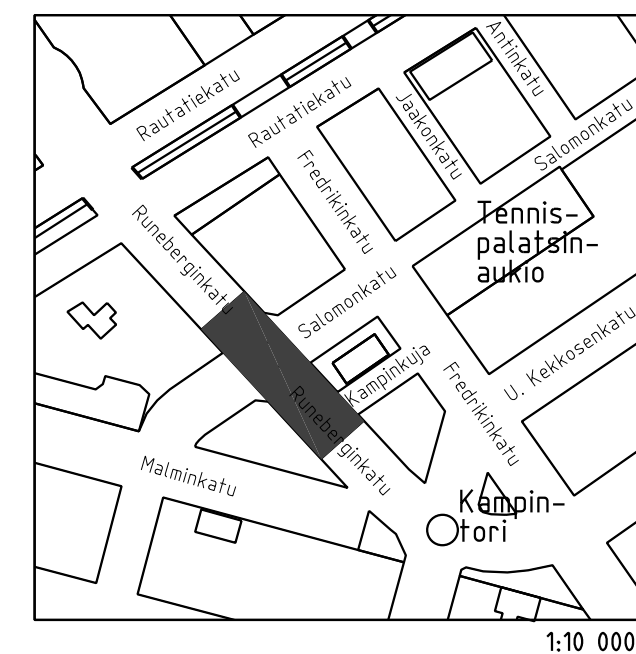


PIIRUSTUSMERKINNÄT

-  Ajorata/jalkakäytävä ja pyörätie, asfalttia
-  Pyöräkaista, punainen pinnoite
-  Luonnonkivilaatoitus, harmaa/keltainen
-  Luonnonkivilaatoitus, vaalea (huomioraita)
-  Nupukiveys, harmaa
-  Nupukiveys, musta
-  Nupukiveys, valkoinen
-  Noppakiveys, harmaa
-  Noppakiveys, musta
-  Perenna
-  Istutettava lehtipuu juuristoritillä 3 kpl
-  +15.6 Kadun likimääräinen korkeusasema
-  Reunatuki, luonnonkivi, punainen
-  Reunatuki, madallettu/luiskattu, luonnonkivi, punainen
-  Reunatuki, upotettu, luonnonkivi, punainen
-  Reunatuki, nykyinen
-  3:n kiven harmaa noppakiviraita
-  2:n kiven harmaa noppakiviraita
-  Roska-astia
-  Valaisinpylväs

Katu kuivatetaan hulevesiviemäreillä.

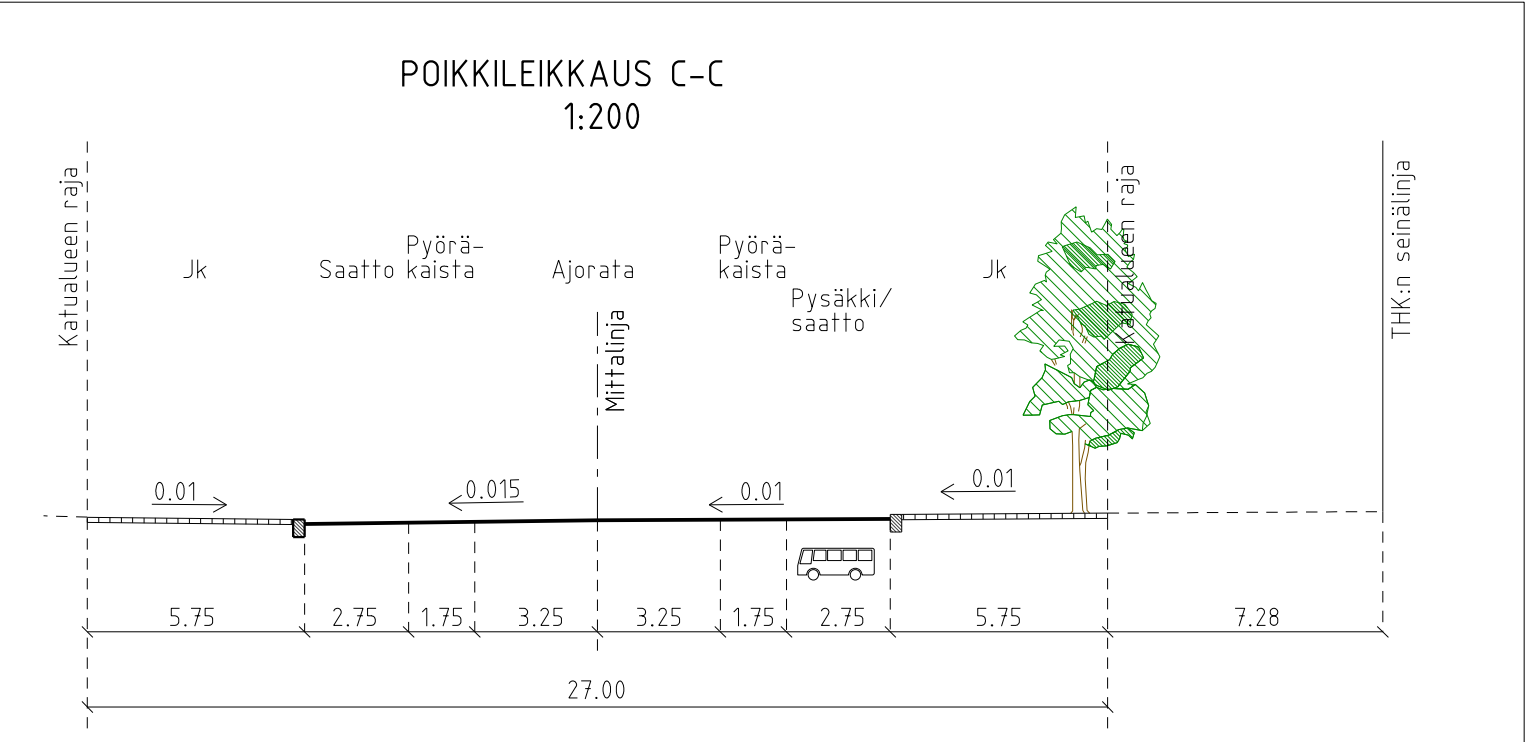

LUONNOS 4.4.2024

| | | | |
|---|---|---|---|
| Helsinki Kaupunkiympäristön toimiala | | www.hel.fi sähköposti: etunimi.sukunimi@hel.fi | |
| KAUP.OSA, OSA-ALUE 04. Kamppi | | | |
| RUNEBERGINKATU välillä Kampinkuja-Salomonkatu | | | |
| Katusuunnitelma | | | |
| MK 1:500 | LIITTYY KORVAA KORVATTU ASEMAKAAVA LIIKENNES. | NRO 32017/1 TASAKOORDINAATISTO: ETRS-GK25 KORKEUSJÄRJESTELMÄ: N2000 | KHS KYLK HYV. TARK. PROJ. HYV. TARK. LAAT. |
| SITOWISE | | Linnitustie 6D 02600 Espoo 020 747 6000 www.sitowise.com | |