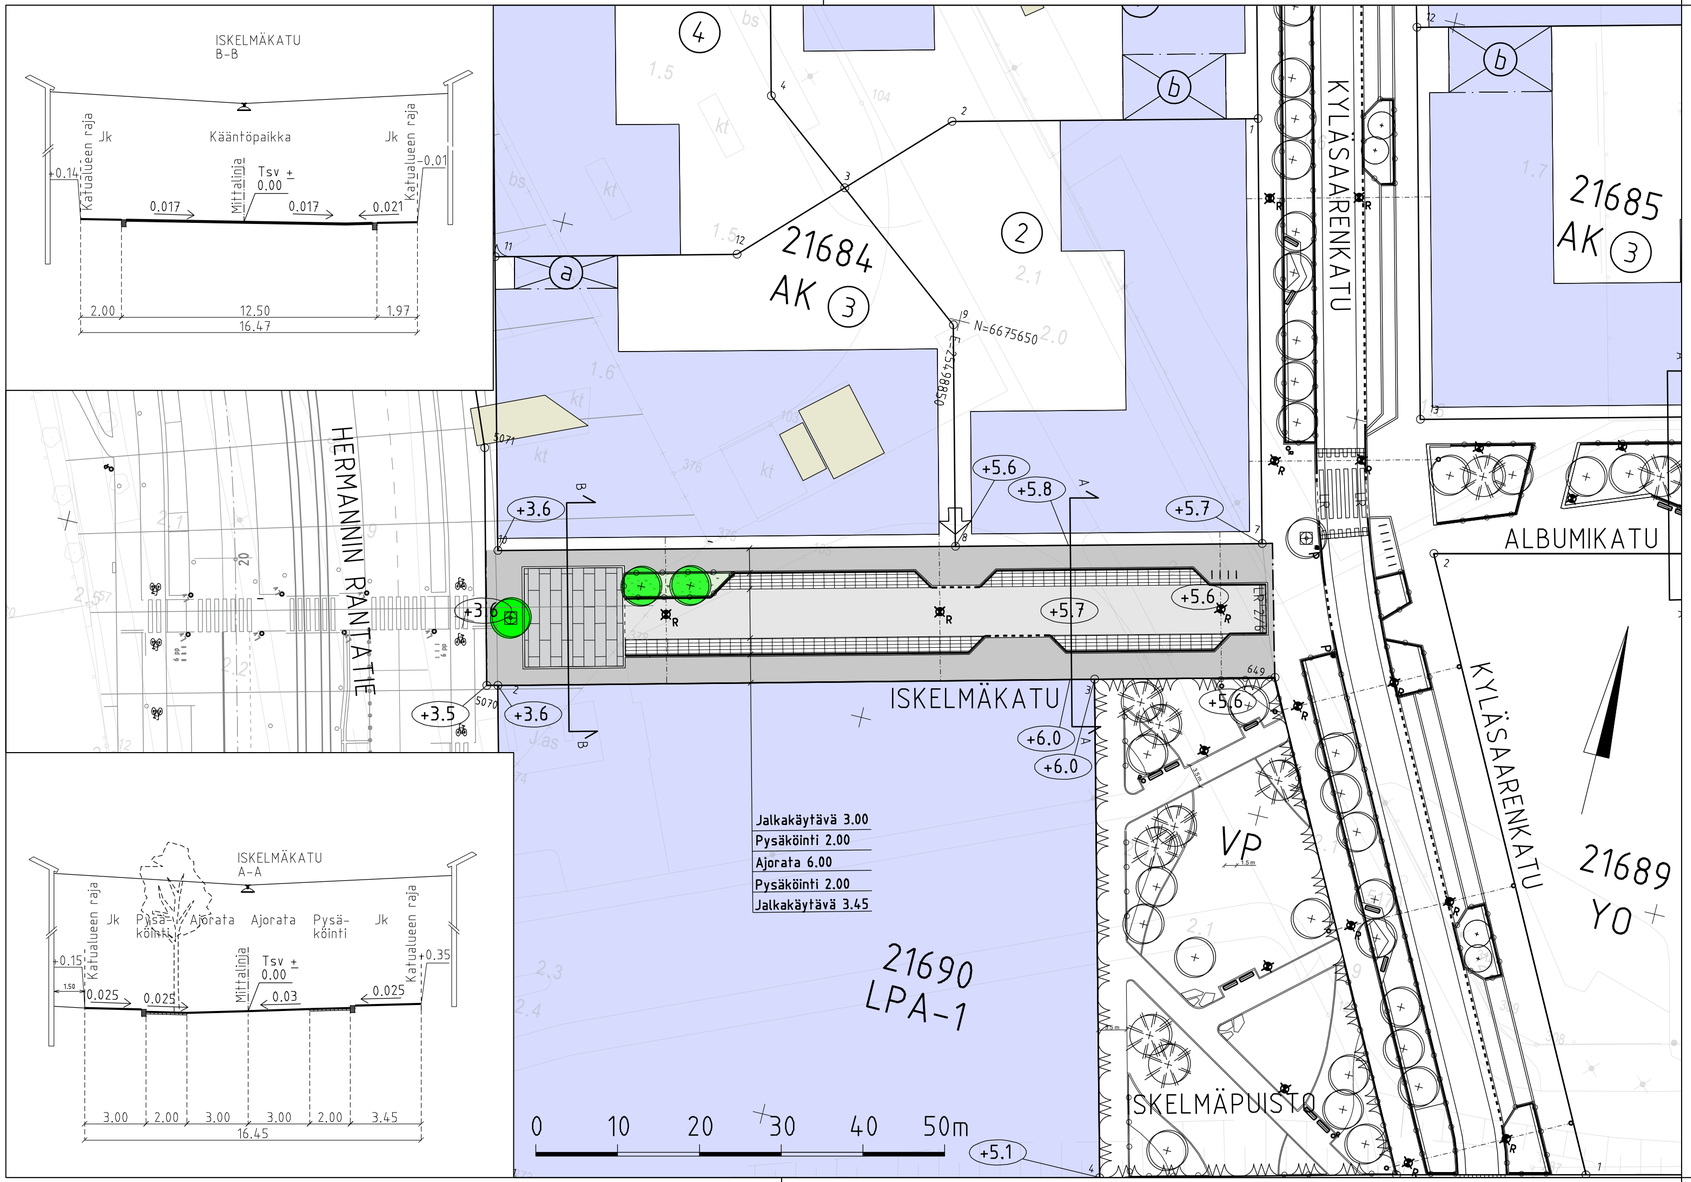

PIIRUSTUSMERKINNÄT

- Ajorata/jalkakäytävä ja pp, asfalttia
- Maatiili
- Läpäisevä nupukiveys, harmaa
- Nupukiveys, harmaa
- Monilajinen kasvillisuus
- Istutettava puu 2 kpl / istutettava puu juuristoritilällä 1 kpl
- +3.5 Kadun likimääräinen korkeusasema
- Reunatuki, luonnonkivi, punainen
- Reunatuki, madallettu/luiskattu, luonnonkivi, punainen
- Reunatuki, upotettu, luonnonkivi, punainen
- Riippuvalaisin
- Ylijatketun jalkakäytävän nupukiveys, harmaa
- Pyöräteline

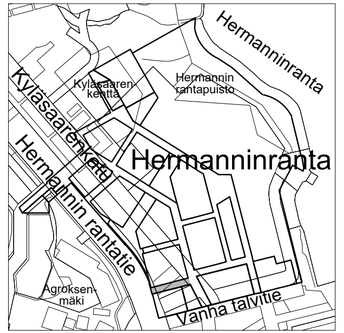

1:10 000

Helsinki Kaupunkiympäristön toimiala

www.hel.fi
sähköposti: etunimi.sukunimi@hel.fi

KAUP.OSA, OSA-ALUE
21. Hermanni, Hermanninranta

ISKELMÄKATU

Katusuunnitelma

MK 1:500	LIITTYY	NRO 31912/1	KHS		
	KORVAA		KYLK		
	KORVATTU	TASOKOORDINAATISTO: ETRS-GK25	HYV.		R. Putkonen
	ASEMAKAAVA 12760	KORKEUSJÄRJESTELMÄ: N2000	TARK.		I. Rantanen
	LIIKENNES. 7267		PROJ.		S. Hurskainen
SITOWISE	Linnoitustie 6 02600 Espoo 020 747 6000 www.sitowise.com		HYV.		
			TARK.	19.2.2024	A. Patama, J. Juurikas
			LAAT.	19.2.2024	T. Mäenpää