

- MERKINTÖJEN SELITYKSET:
- Säilyvä lehtipuu, 7 kpl
 - Säilyvä havupuu, 1 kpl
 - Istutettava lehtipuu, 8 kpl
 - Poistettava puu, 1 kpl
 - Poistettava vesakko/nuori puusto
 - Harvennettava vesakko/nuori puusto
 - Säilyvä luontainen pohjakaasvillisuus
 - Kunnostettava luontainen pohjakaasvillisuus
 - SR Säilyvä / pintakunnostettava luonnonsorapäällyste
 - KT Uusi / pintakunnostettava kivituhka
 - Säilyvä oja/kosteikko
 - Uusi kolmilanka-aita, Helsingin tyyppikuvan "Koirapuiston portit ja aidat" mukainen, korkeus 1600 mm, väri RAL 7021 Black Grey. Aitaa upotetaan 20 cm maan alle. Aita maadoitetaan maadoituselektrodilla.
 - Säilyvä aita
 - Uusi metallinen istutusten suoja-aita, väri RAL 7021 Black Grey
 - Uusi porttijärjestely, Helsingin tyyppikuvan "Koirapuiston portit ja aidat" mukainen. Portit maadoitetaan maadoituselektrodilla. Portit liitetään erillisellä johtimella portin tolppaan.
 - HK Uusi hiekotushiekka-astia, luonnonhiekkaa, ei sepeliä
 - PE Uusi penkki
 - SKA Uusi syväkeräysastia sekä jätösten siivousvälineet
 - info Uusi infotaulu
 - Puunrungot, alueelta kaadettavien puiden runkoja
 - Uusi maakivi
 - Uusi valaisin, väri RAL 7021 Black Grey
 - Poistettava valaisin
 - Uusi luiska
 - Poistettava rakenne
 - Uusi korkeuskäyrä ja korkeuslukema
 - Suunnittelualan raja
 - Luonnonsuojelualan raja
 - Johtoaukean raja




Karttaindeksi 1:5 000



PUUSTOSUUNNITELMA 1:200

LEIKKAUS AA' 1:200

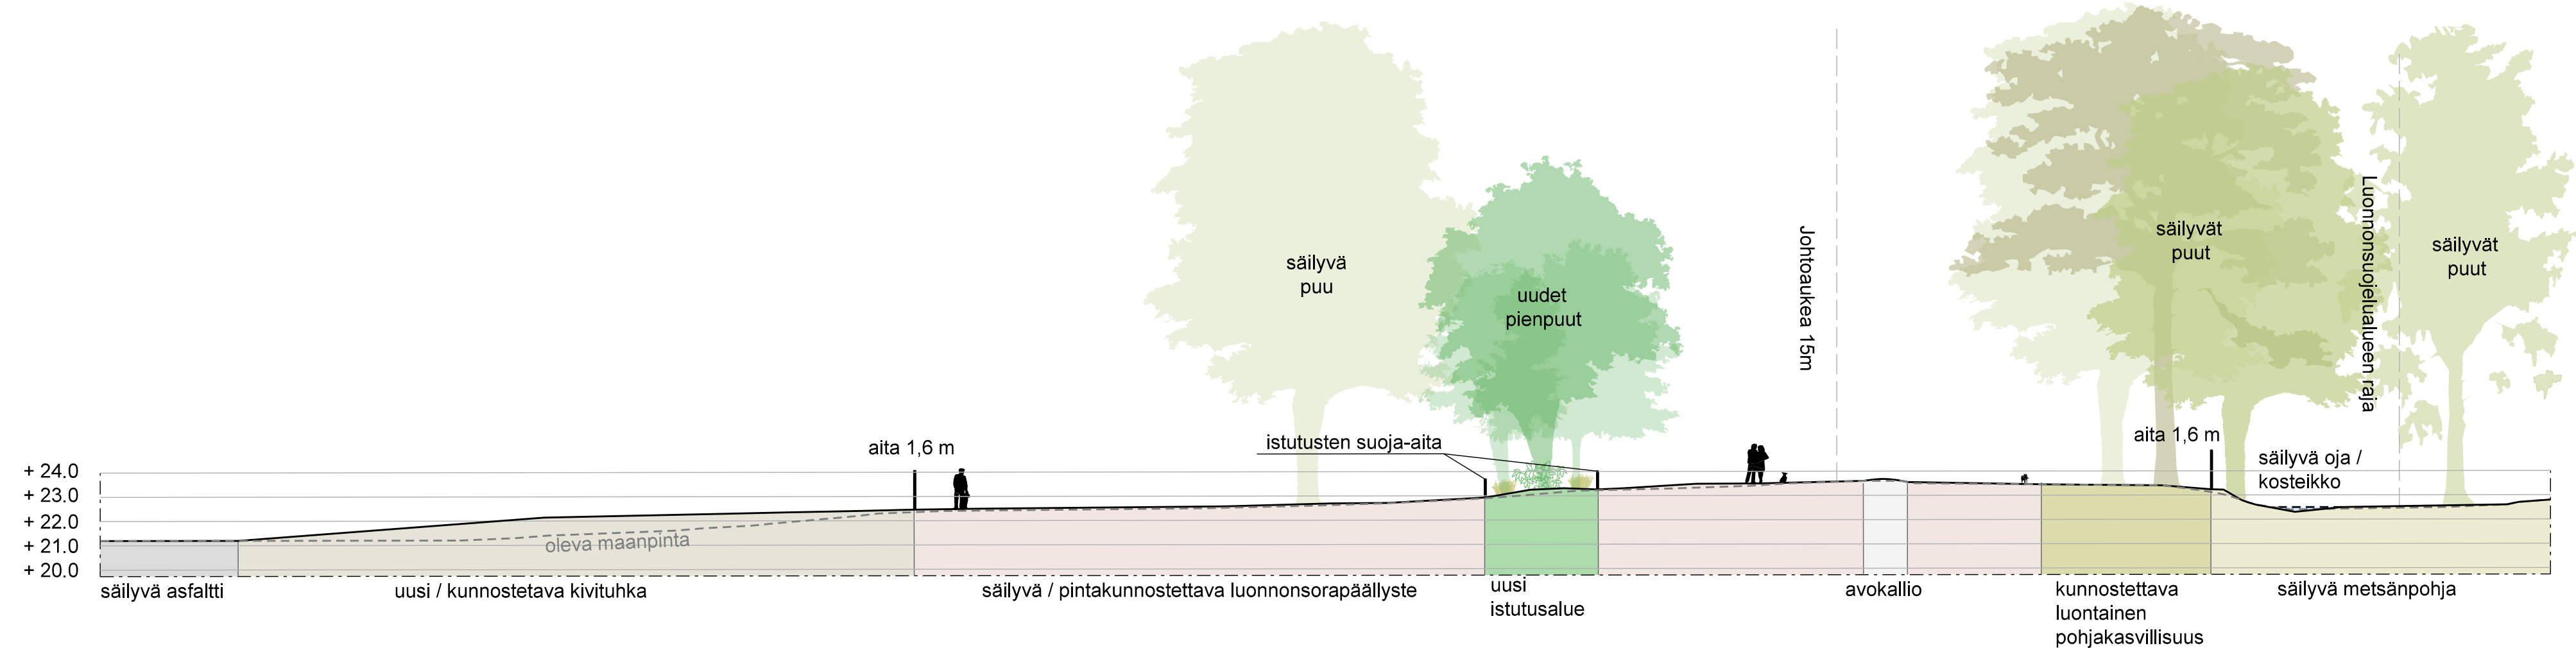

LUONNOS 11.2.2025

Helsinki		Kaupunkiympäristön toimiala		www.hel.fi sähköposti: etunimi.sukunimi@hel.fi	
KAUP. OSA-ALUE 28. Oulunkylä, 285. Veräjämäki					
PIKKUKOSKEN PUISTOMETSÄN KOIRA-AITAUS					
Jokinientie					
Puistosuunnitelma					
HK	LITTYÄ	00000/000	NRO	KHS	
1:200	KORVAA	00000/000	VIO 6481/1	KYLK	
	KORVATTU	00000/000		HYV.	XX.XX.XX.2025 J.Luomanen
	ASEMKAAVA	11620	TASOKOORDINAATISTO: ETRS-GK25	TARK.	XX.XX.XX.2025 K.Arnakkoski
	LIIKENNES.	00000	KORKEUSJÄRJESTELMÄ: NZ000	PROJ.	XX.XX.XX.2025 E. Keffunen
maaberg-arkkitehtitoimisto				HYV.	XX.XX.XX.2025 T. Perälä
NÄKYMA Oy				TARK.	XX.XX.XX.2025 T. Perälä
Maabergin katu 34 B, 00200 Helsinki, p. 09422 717 27				LAAT.	XX.XX.XX.2025 E.Luoto, H.Joronen