
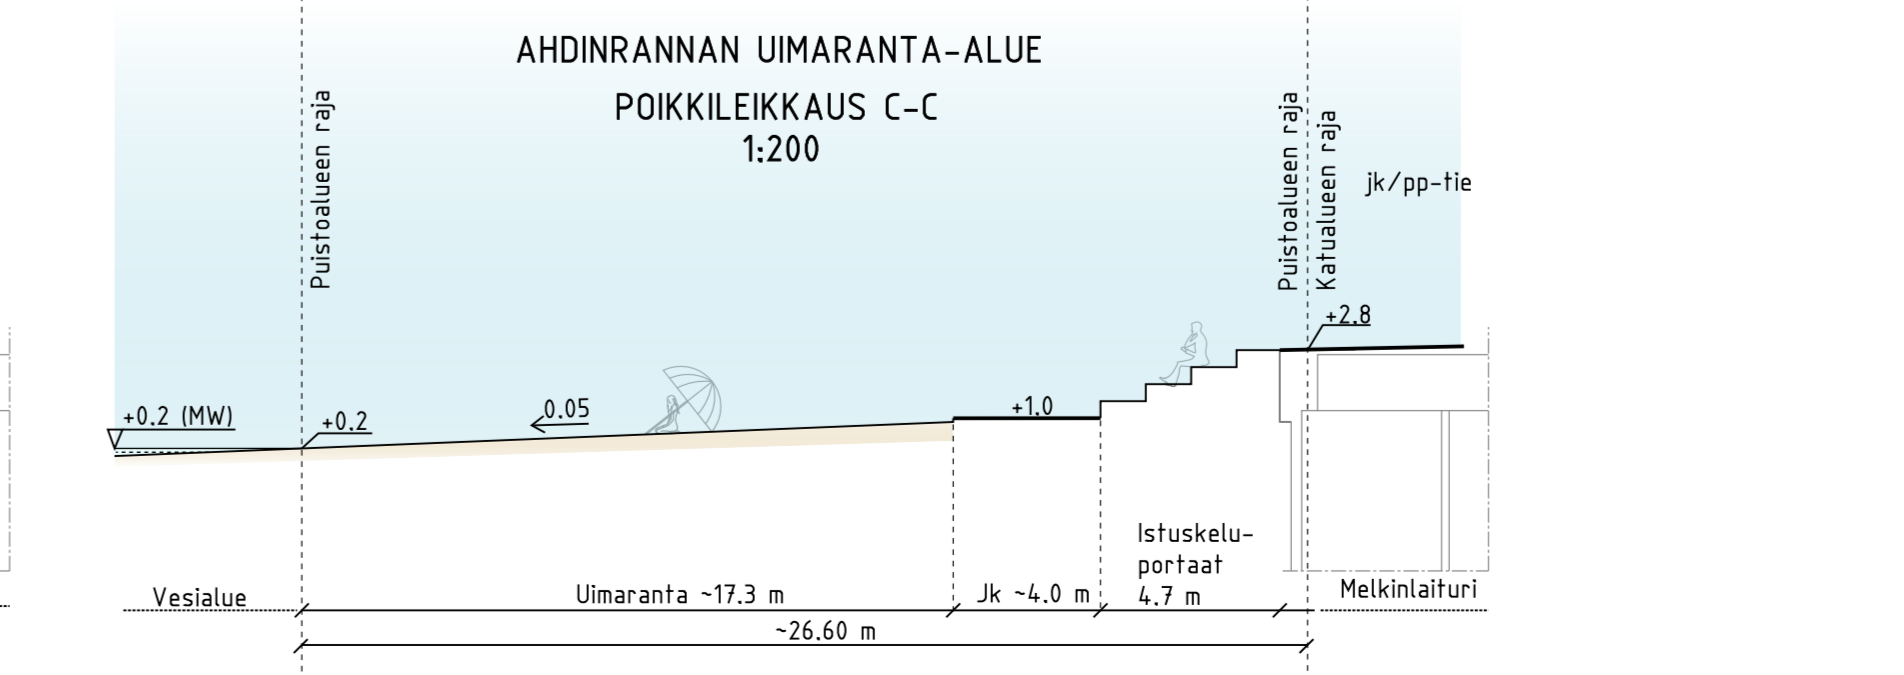
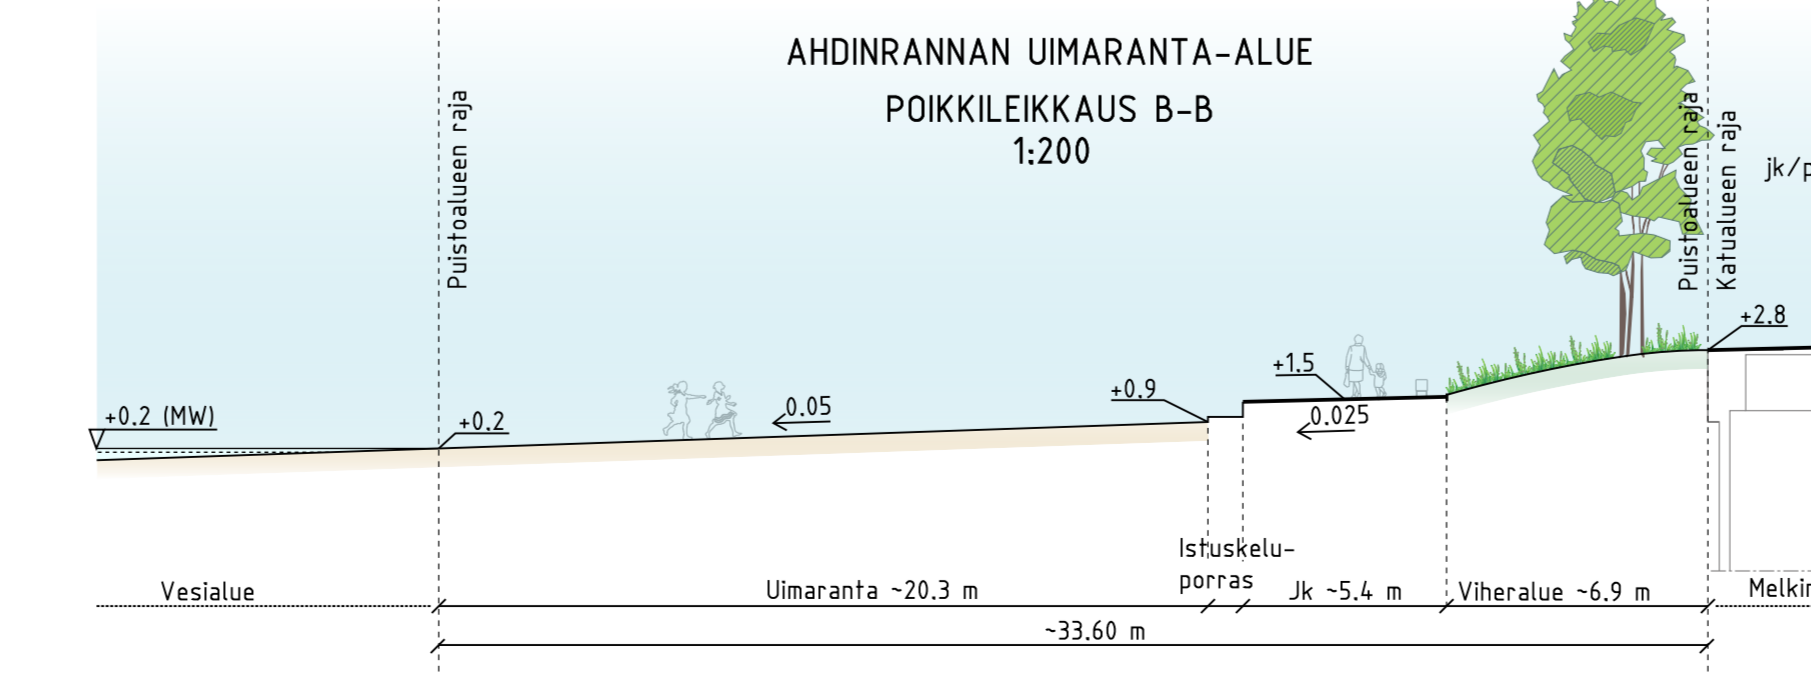
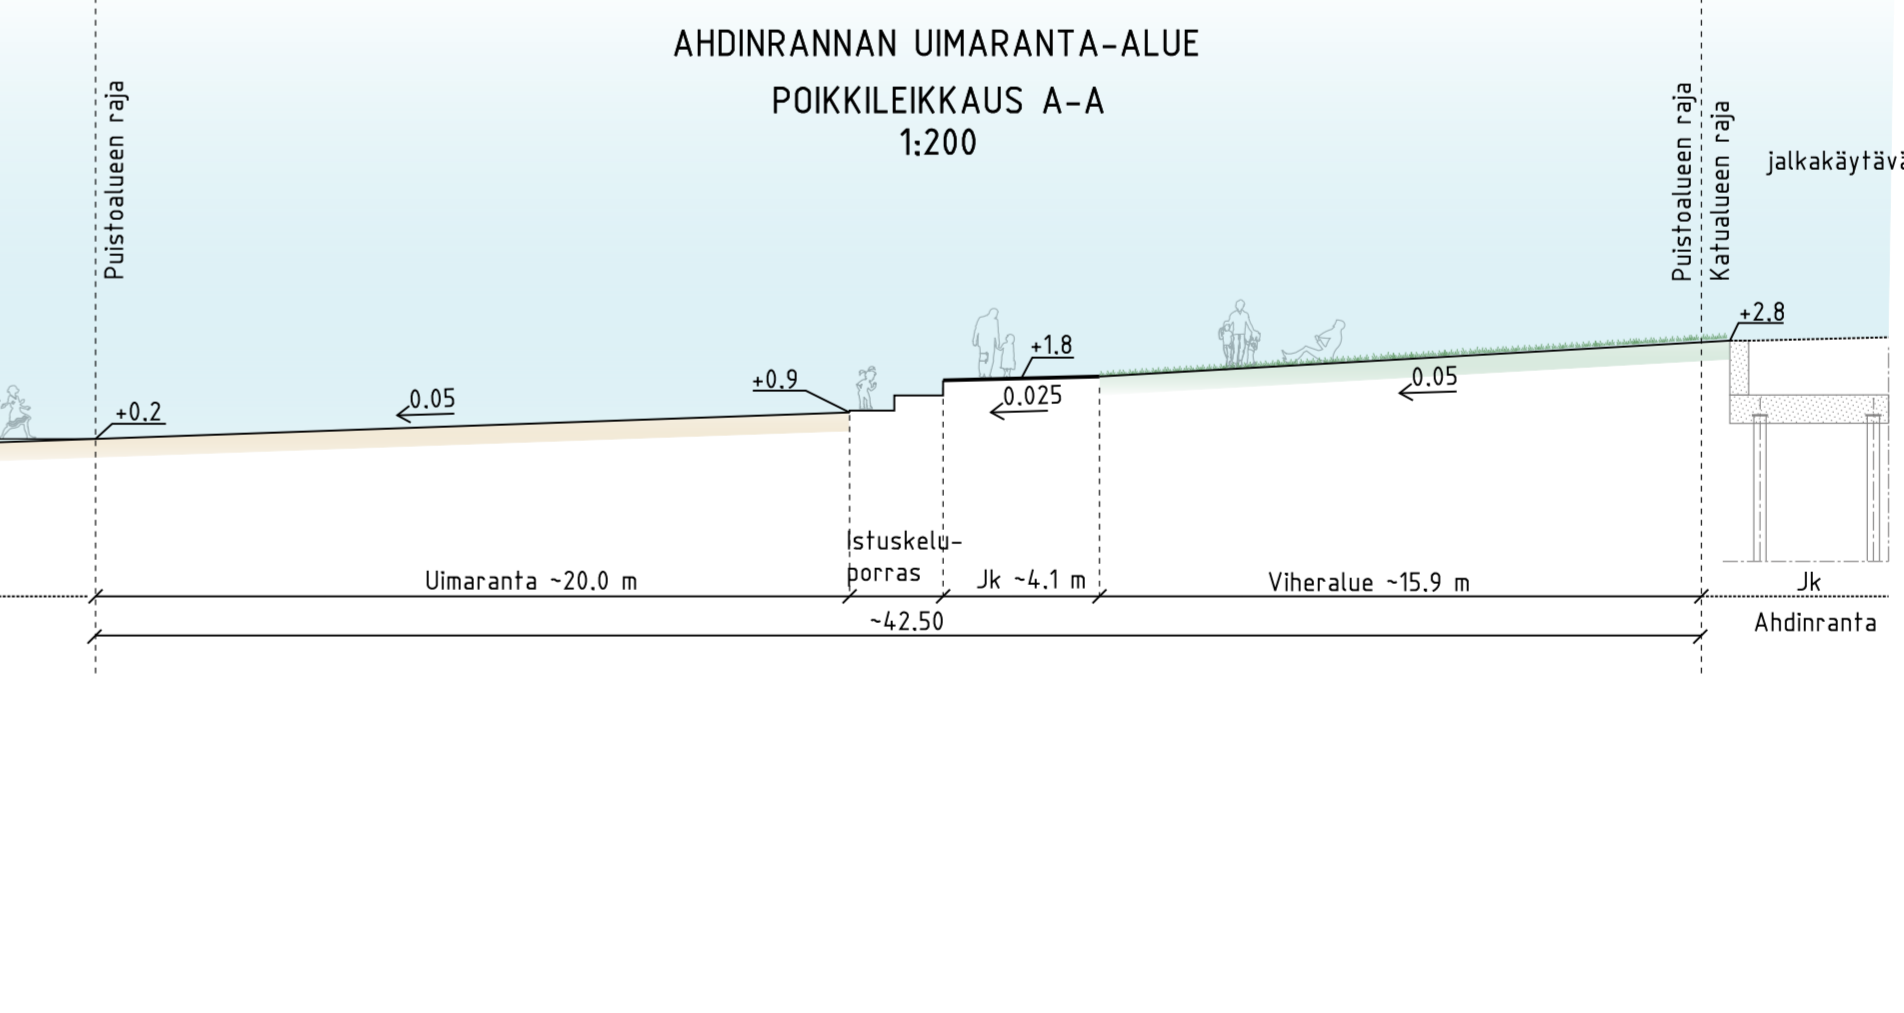
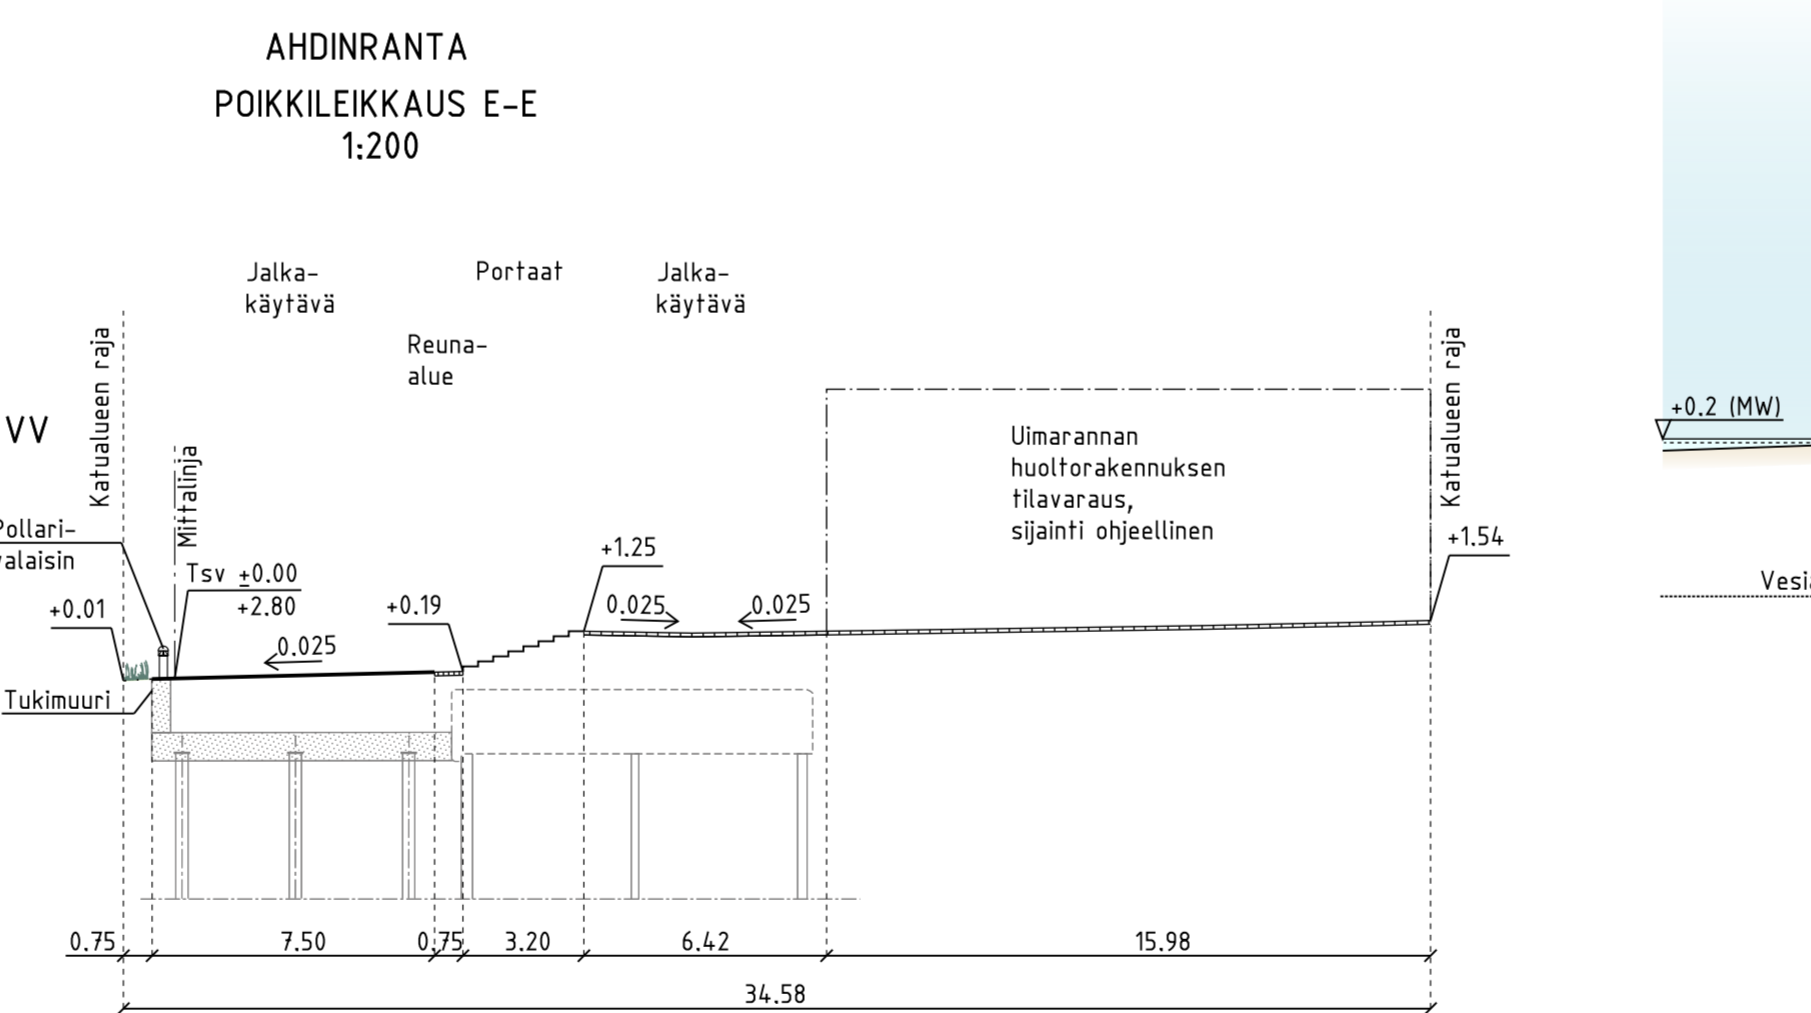
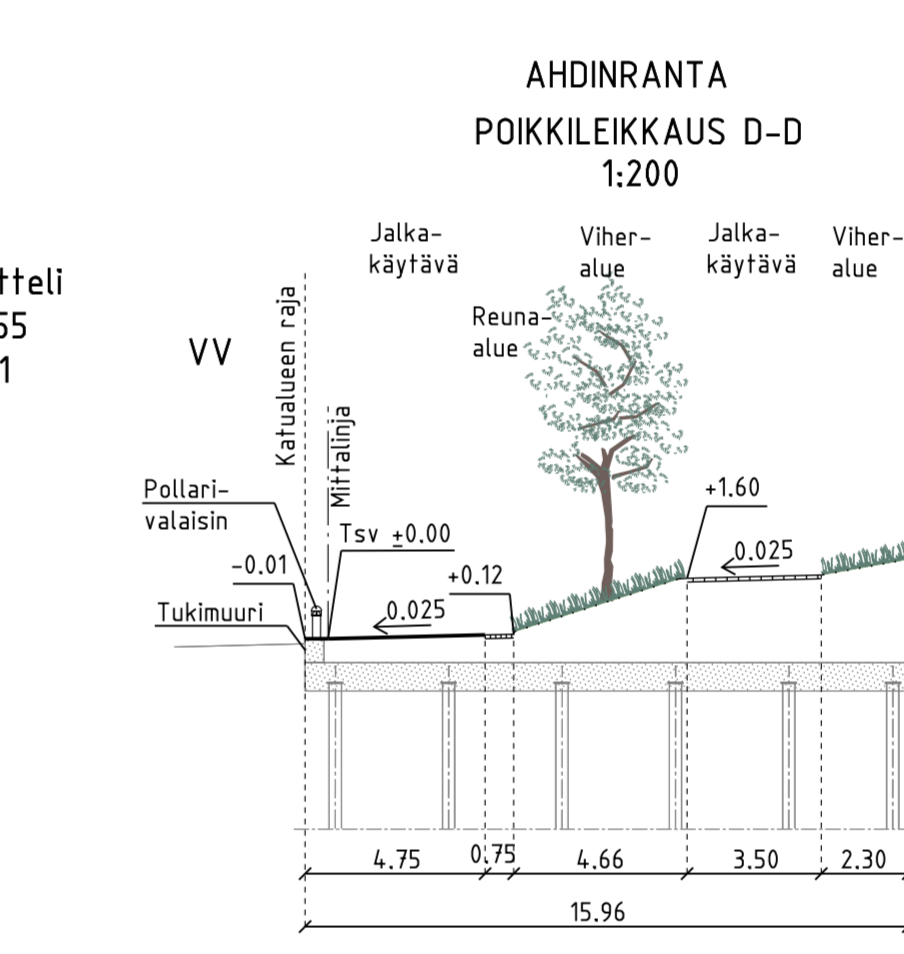
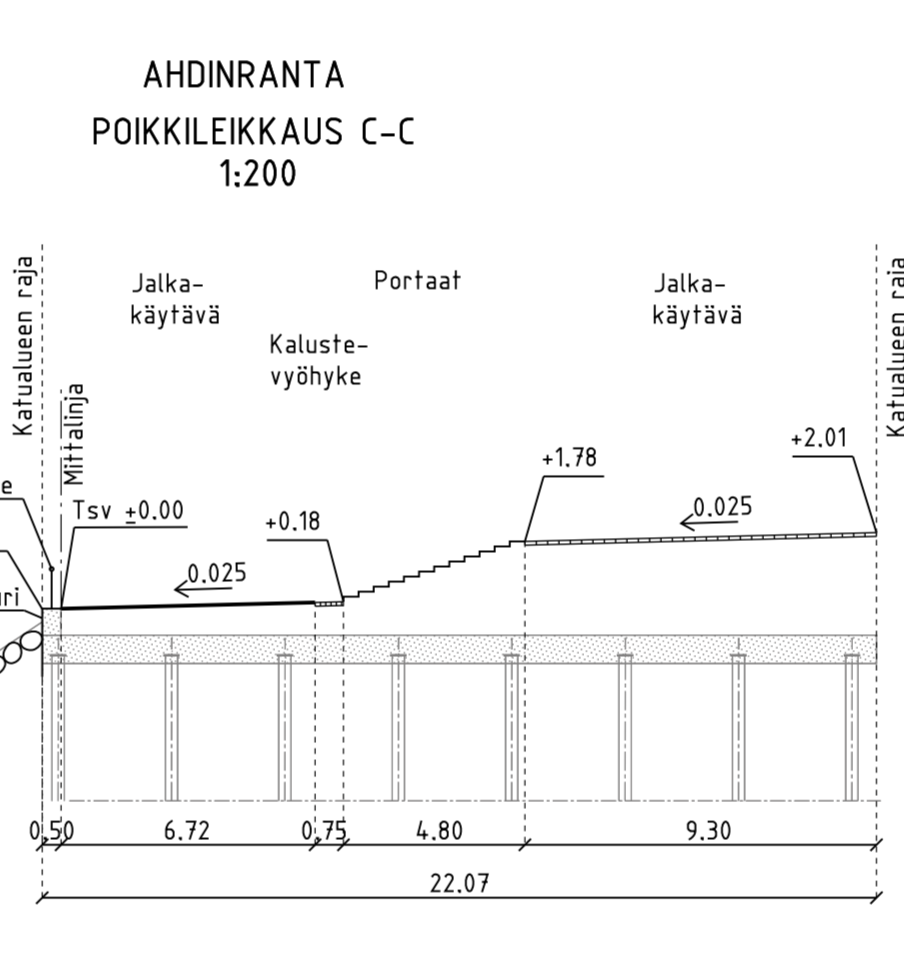
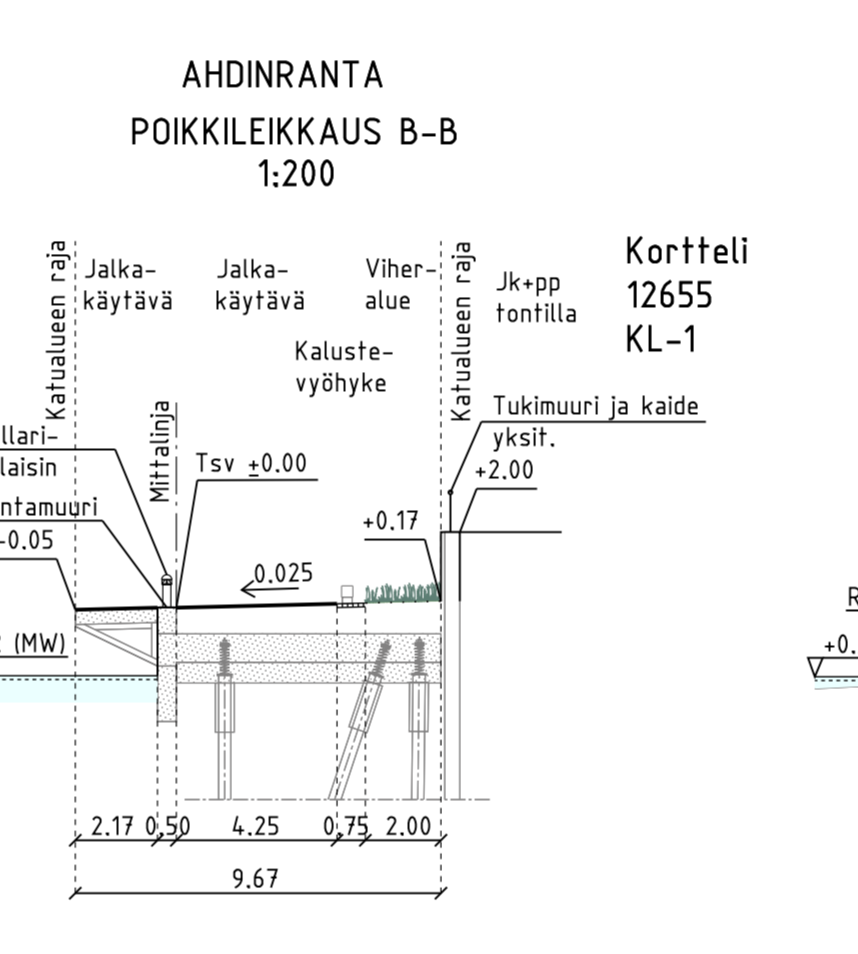
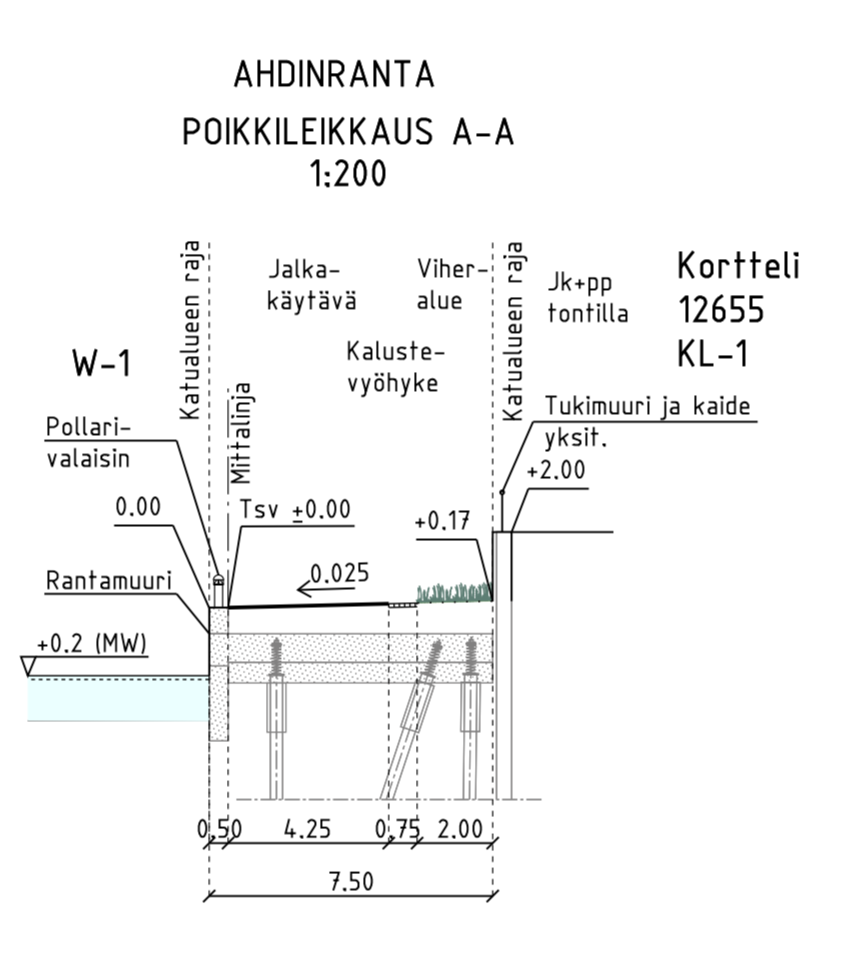
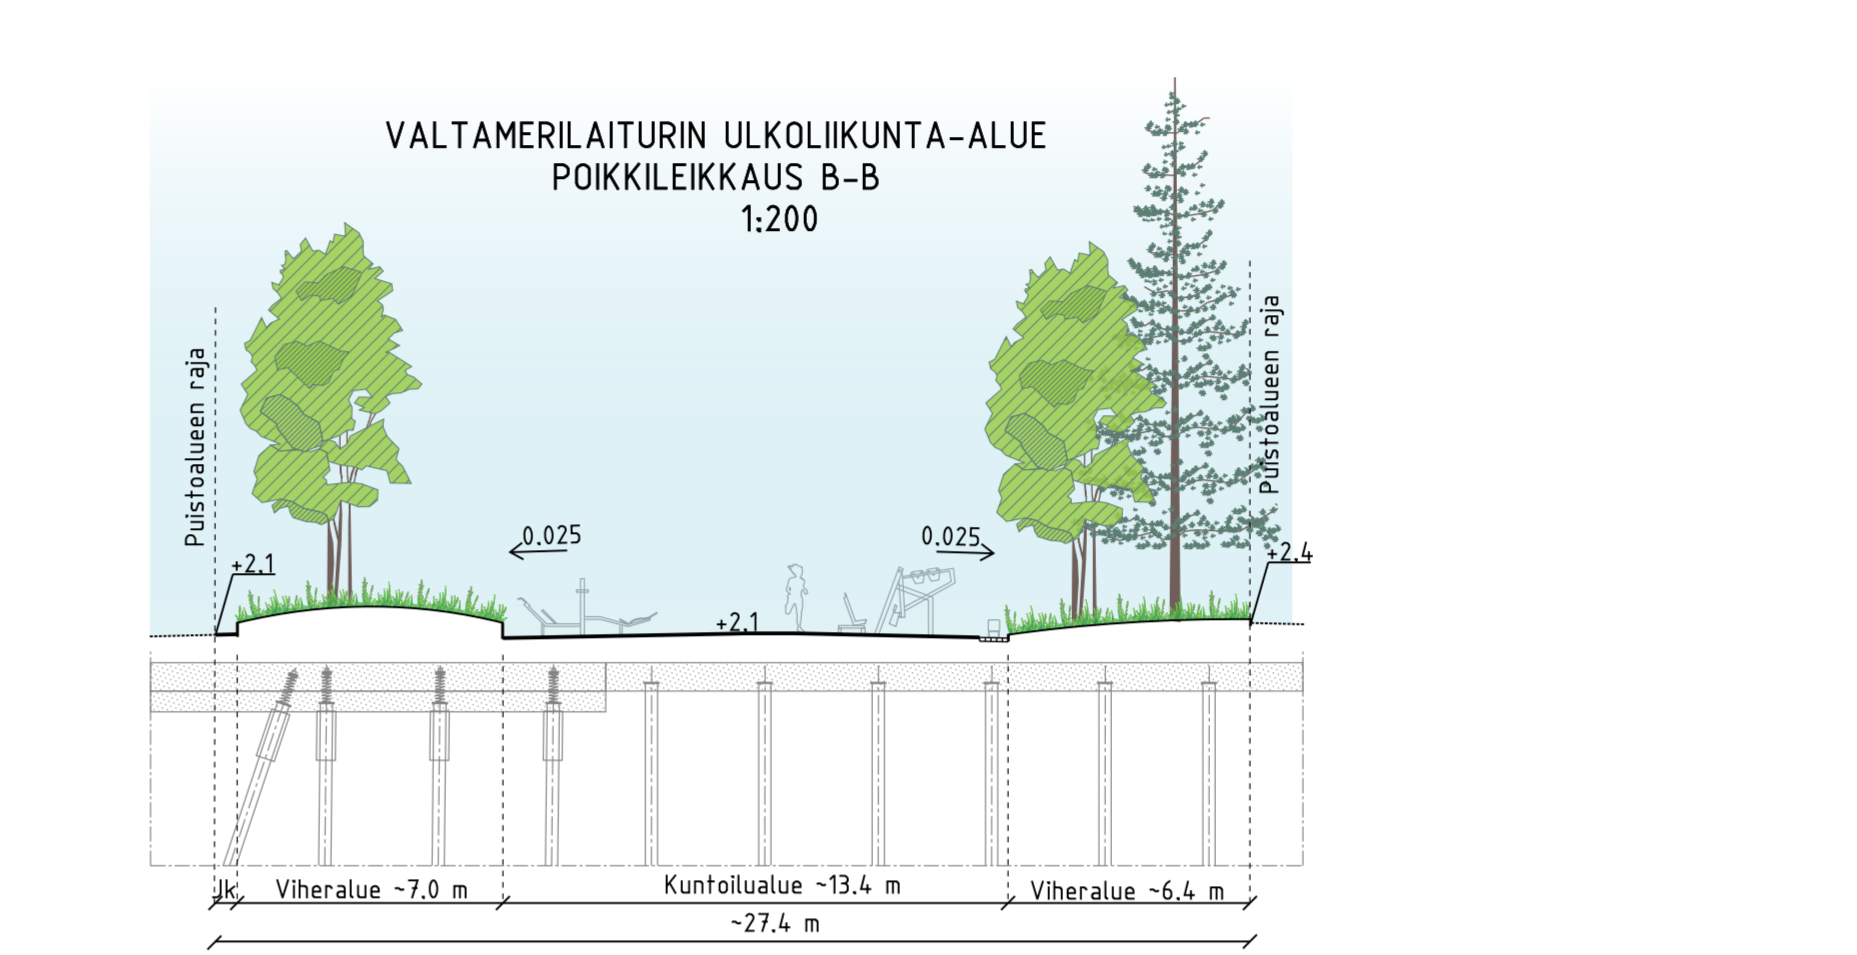


- PIIRUSTUSMERKINNÄT**
- Istuttava havu- / lehtipu
 - Monilajinen istutus
 - Nurmi
 - Hiekka
 - Kivierous
 - Noppakevyys, harmaa
 - Luonnonkivilaatta, monivärinen
 - Luonnonkivilaatta, harmaa
 - Nupukevyys, harmaa
 - Asfaltti
 - Puuterassi
 - Valettu betoni
 - Betoniporaat
 - Istuskeluporaa, puupinta
 - Kaide / käsijohde (Mefalinen)
 - Teräslista / reunas
 - Tukimuri
 - Pukeutumisemi (2kpl), suiku
 - Poikuytyörypyökkilini
 - Penkki
 - Piknik-pöytäryhmä
 - Jätteastia
 - Pollarivalaisin
 - Kuntoluvallimet
 - Korkeusasema
 - Vesialue
 - Uusi rakennus

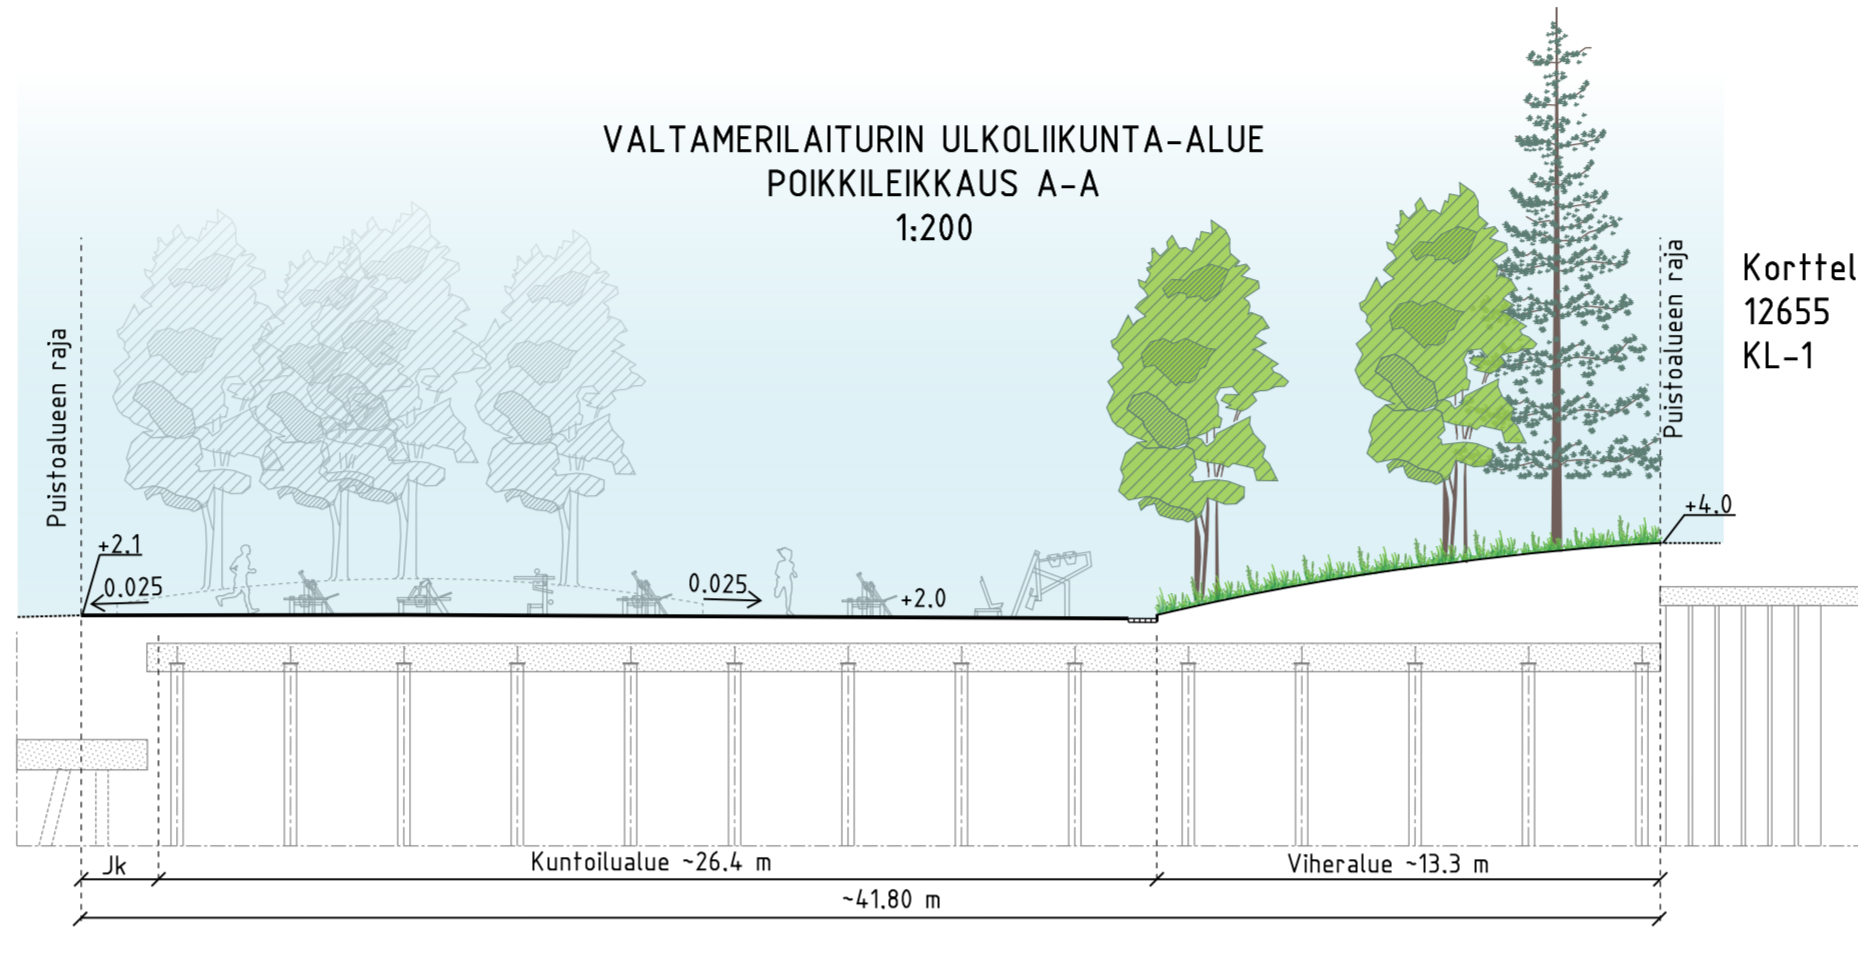

LUONNOS 6.3.2024

Helsinki Kaupunkiympäristön toimiala www.hel.fi
sähköposti: etunimi.sukunimi@hel.fi

KAUPUNGA, OSA-ALUE
20. Länsisatama, 203 Jätkäsaari

AHDINRANTA
Valtamerialturi, Valtamerilaiturin ulkoliikunta-alue, Ahdinranta, Ahdinrannan uimaranta-alue
Katu- ja puistosuunnitelmien koostepiirustus

PK	LETTFY	NRO	32037/2	KHS	
1:500	KORVAA			KYLK	
1:200	KORVATTU	TASOKOODINLAATIJ:		HYV.	
	KÄSIRKKAUS:	ETIUS-OIKEUS		TARK.	
	LUKIJEN:	KORKEUSJÄRJESTELMÄ:		PROJ.	
		N2000		HYV.	
				TARK.	
				LAAT.	

RAMBOLL Ramboll Finland Oy
P.O. Box 25, Itäkatu 3
02601 ESPOO
puh. 020 755 611