
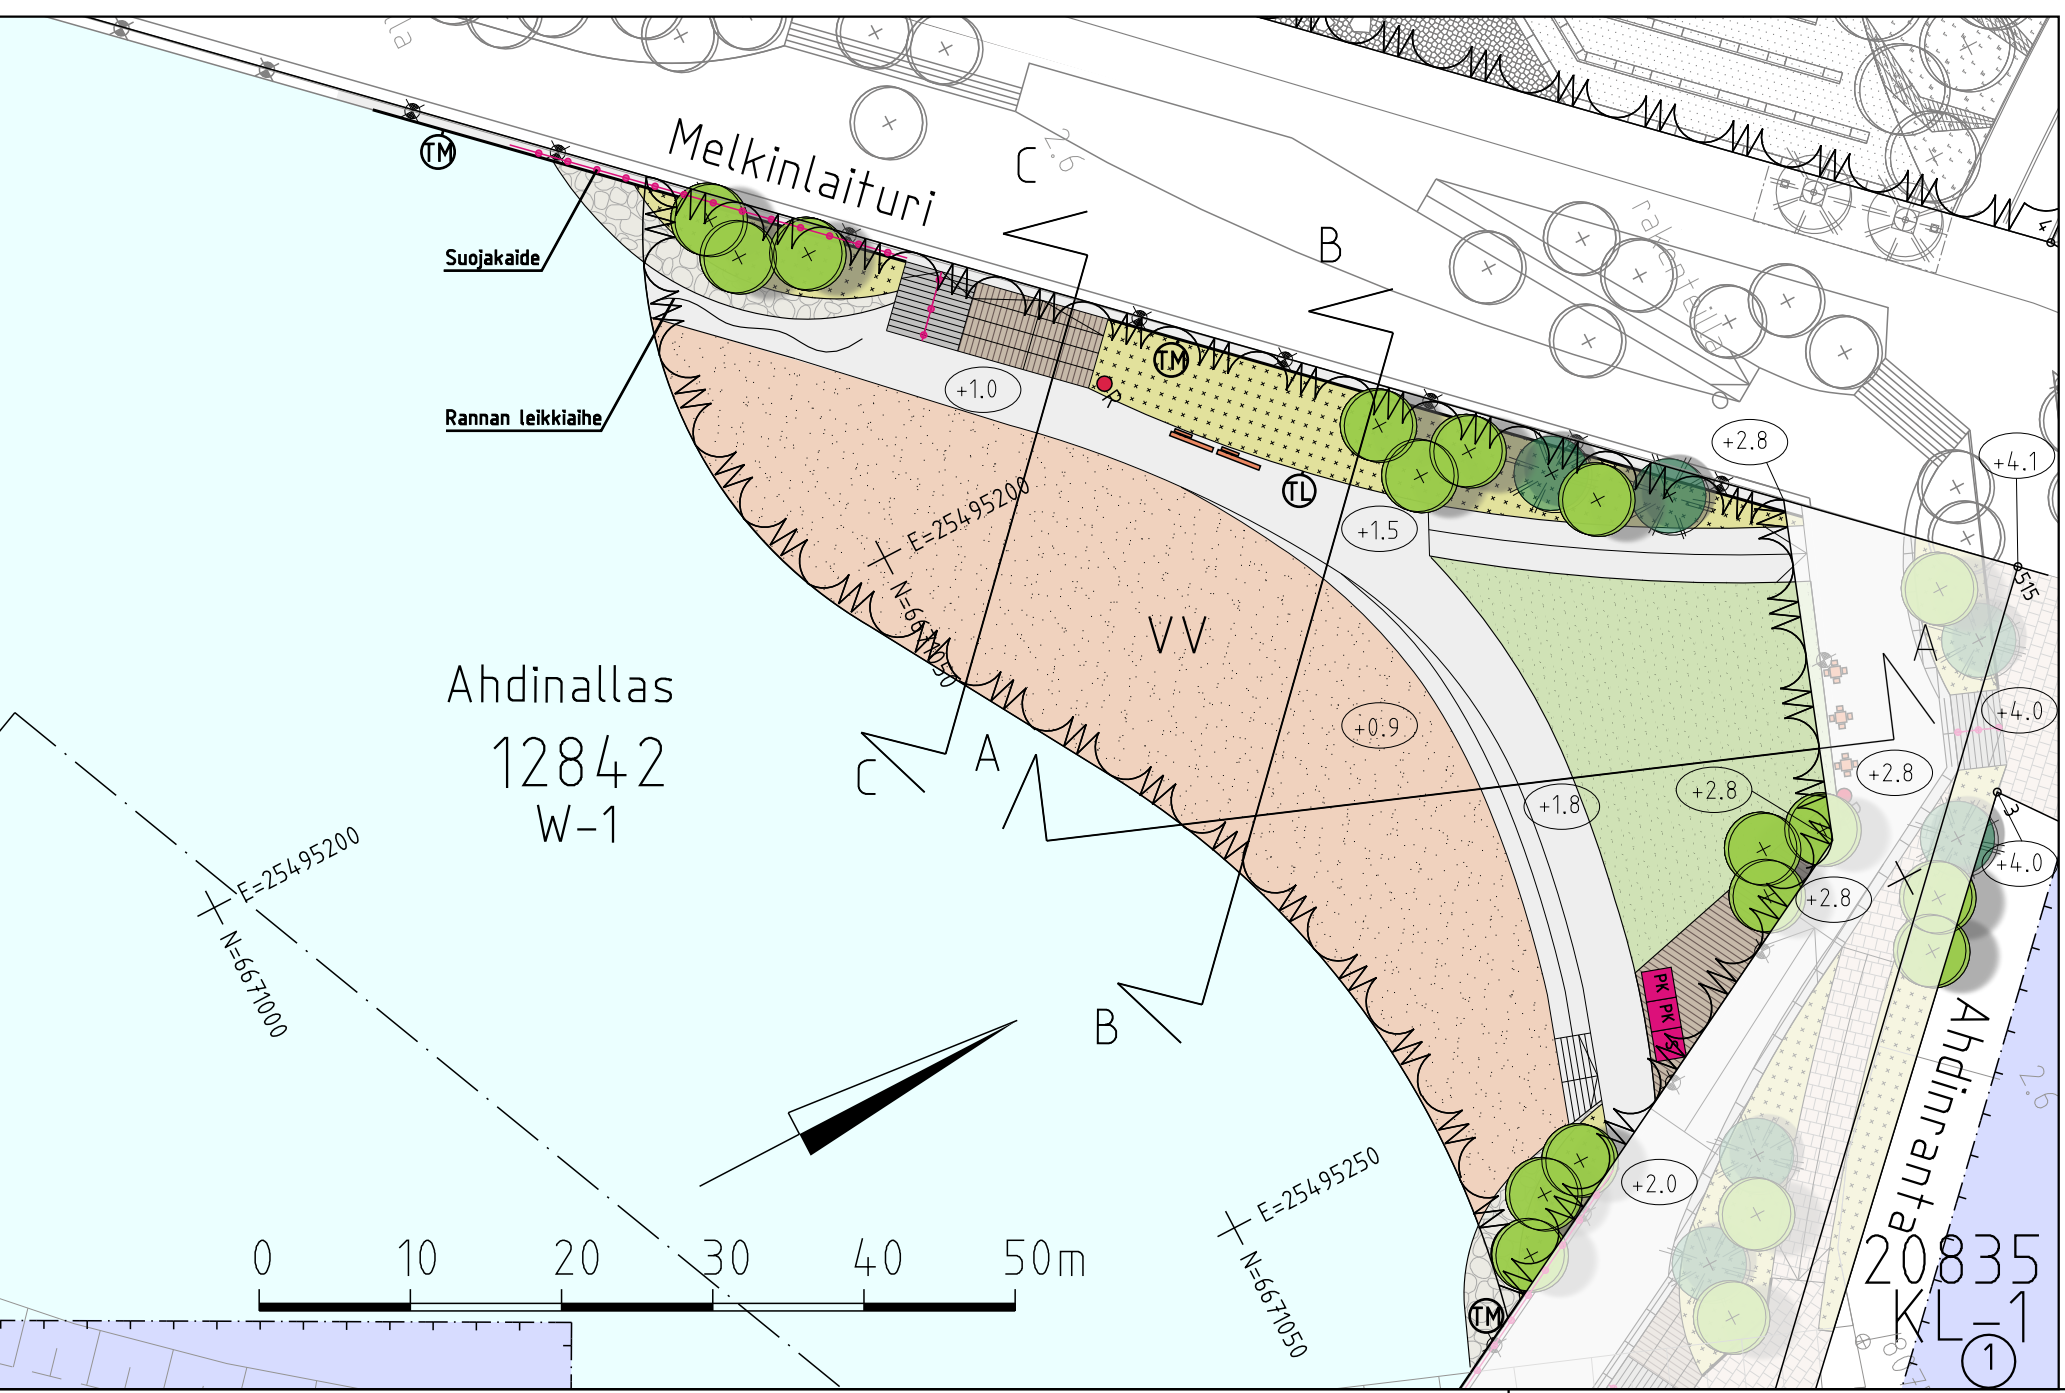


#### PIIRUSTUSMERKINNÄT

- Istutettava havu- / lehtipuu
- Monilajinen istutus
- Nurmi
- Hiekka
- Kiviverhous
- Puuterassi
- Valettu betonipinta
- Istuskeluportaat, puupinta
- Betoniportaat
- Käsijohde
- Teräslista -reunus, h=100mm
- Tukimuuri
- Pukeutumissermi (2kpl), suihku
- Penkki
- Jäteastia
- Valaisin
- Korkeusasema
- Vesialue
- Uusi rakennus

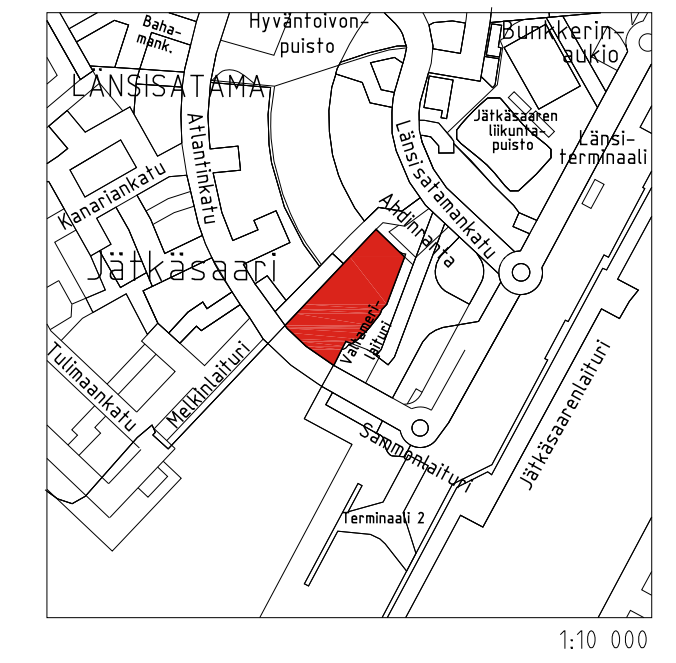

LUONNOS 6.3.2024

Helsinki Kaupunkiympäristön toimiala		www.hel.fi	
KAUP.O.SA, OSA-ALUE		sähköposti: etunimi.sukunimi@hel.fi	
20. Länsisatama, 203 Jätkäsaari			
AHDINRANNAN UIMARANTA-ALUE			
Puistosuunnitelma			
MK	LITTYY	NRO	KHS
1:500	KORVAA	VIO 6371/1	KYLK
1:200	KORVATTU	TASOKOORDINAATISTO: ETRS-GK25	HYV. x x
	ASEMAKAAVA 12842	KORKEUSJÄRJESTELMÄ: NZ000	TARK. x x
	LIIKENNES.		PROJ. x x
			HYV. x x
			TARK. x x
			LAAT. x x

**RAMBOLL**  
Ramboll Finland Oy  
PL 25, Itsehallintokuja 3  
02601 ESPOO  
puh. 020 755 611