
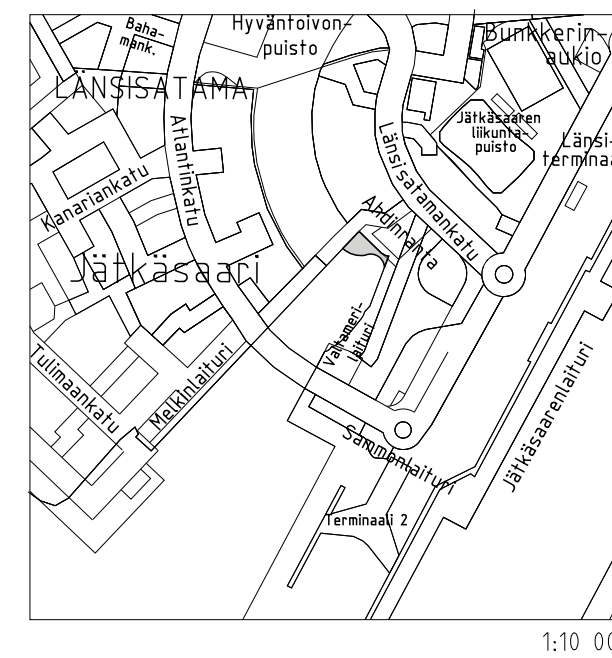
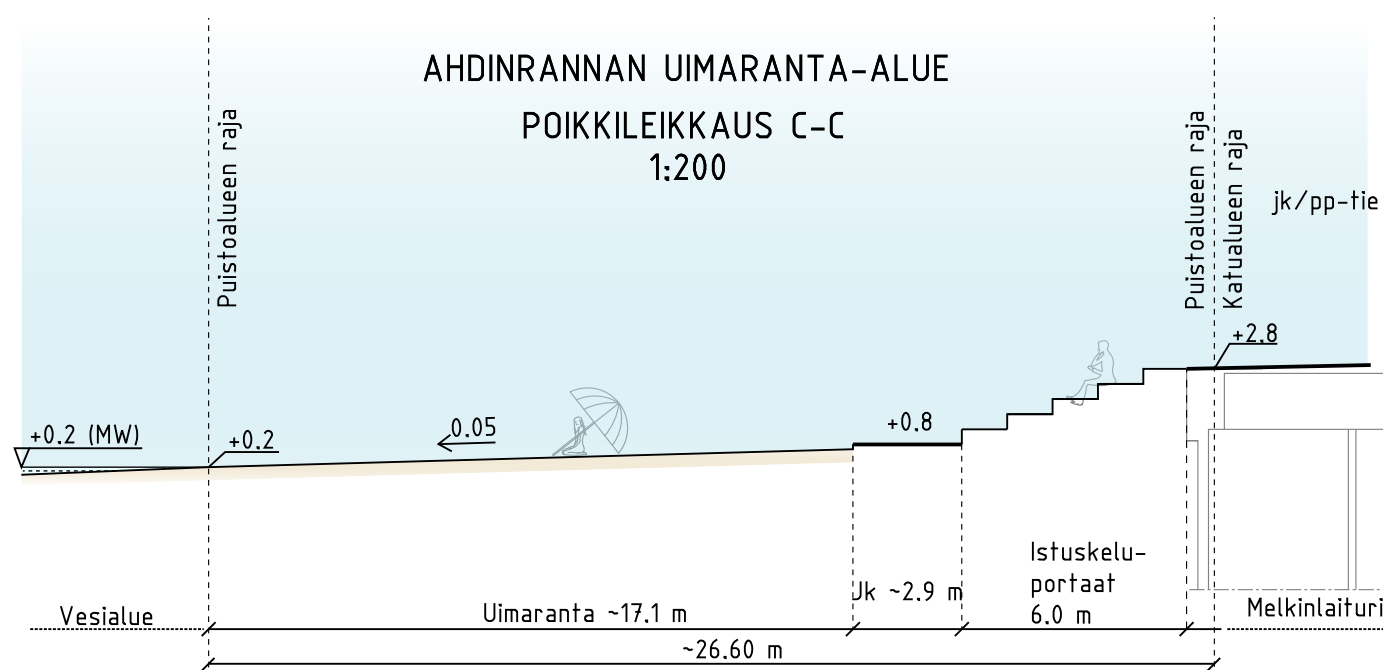


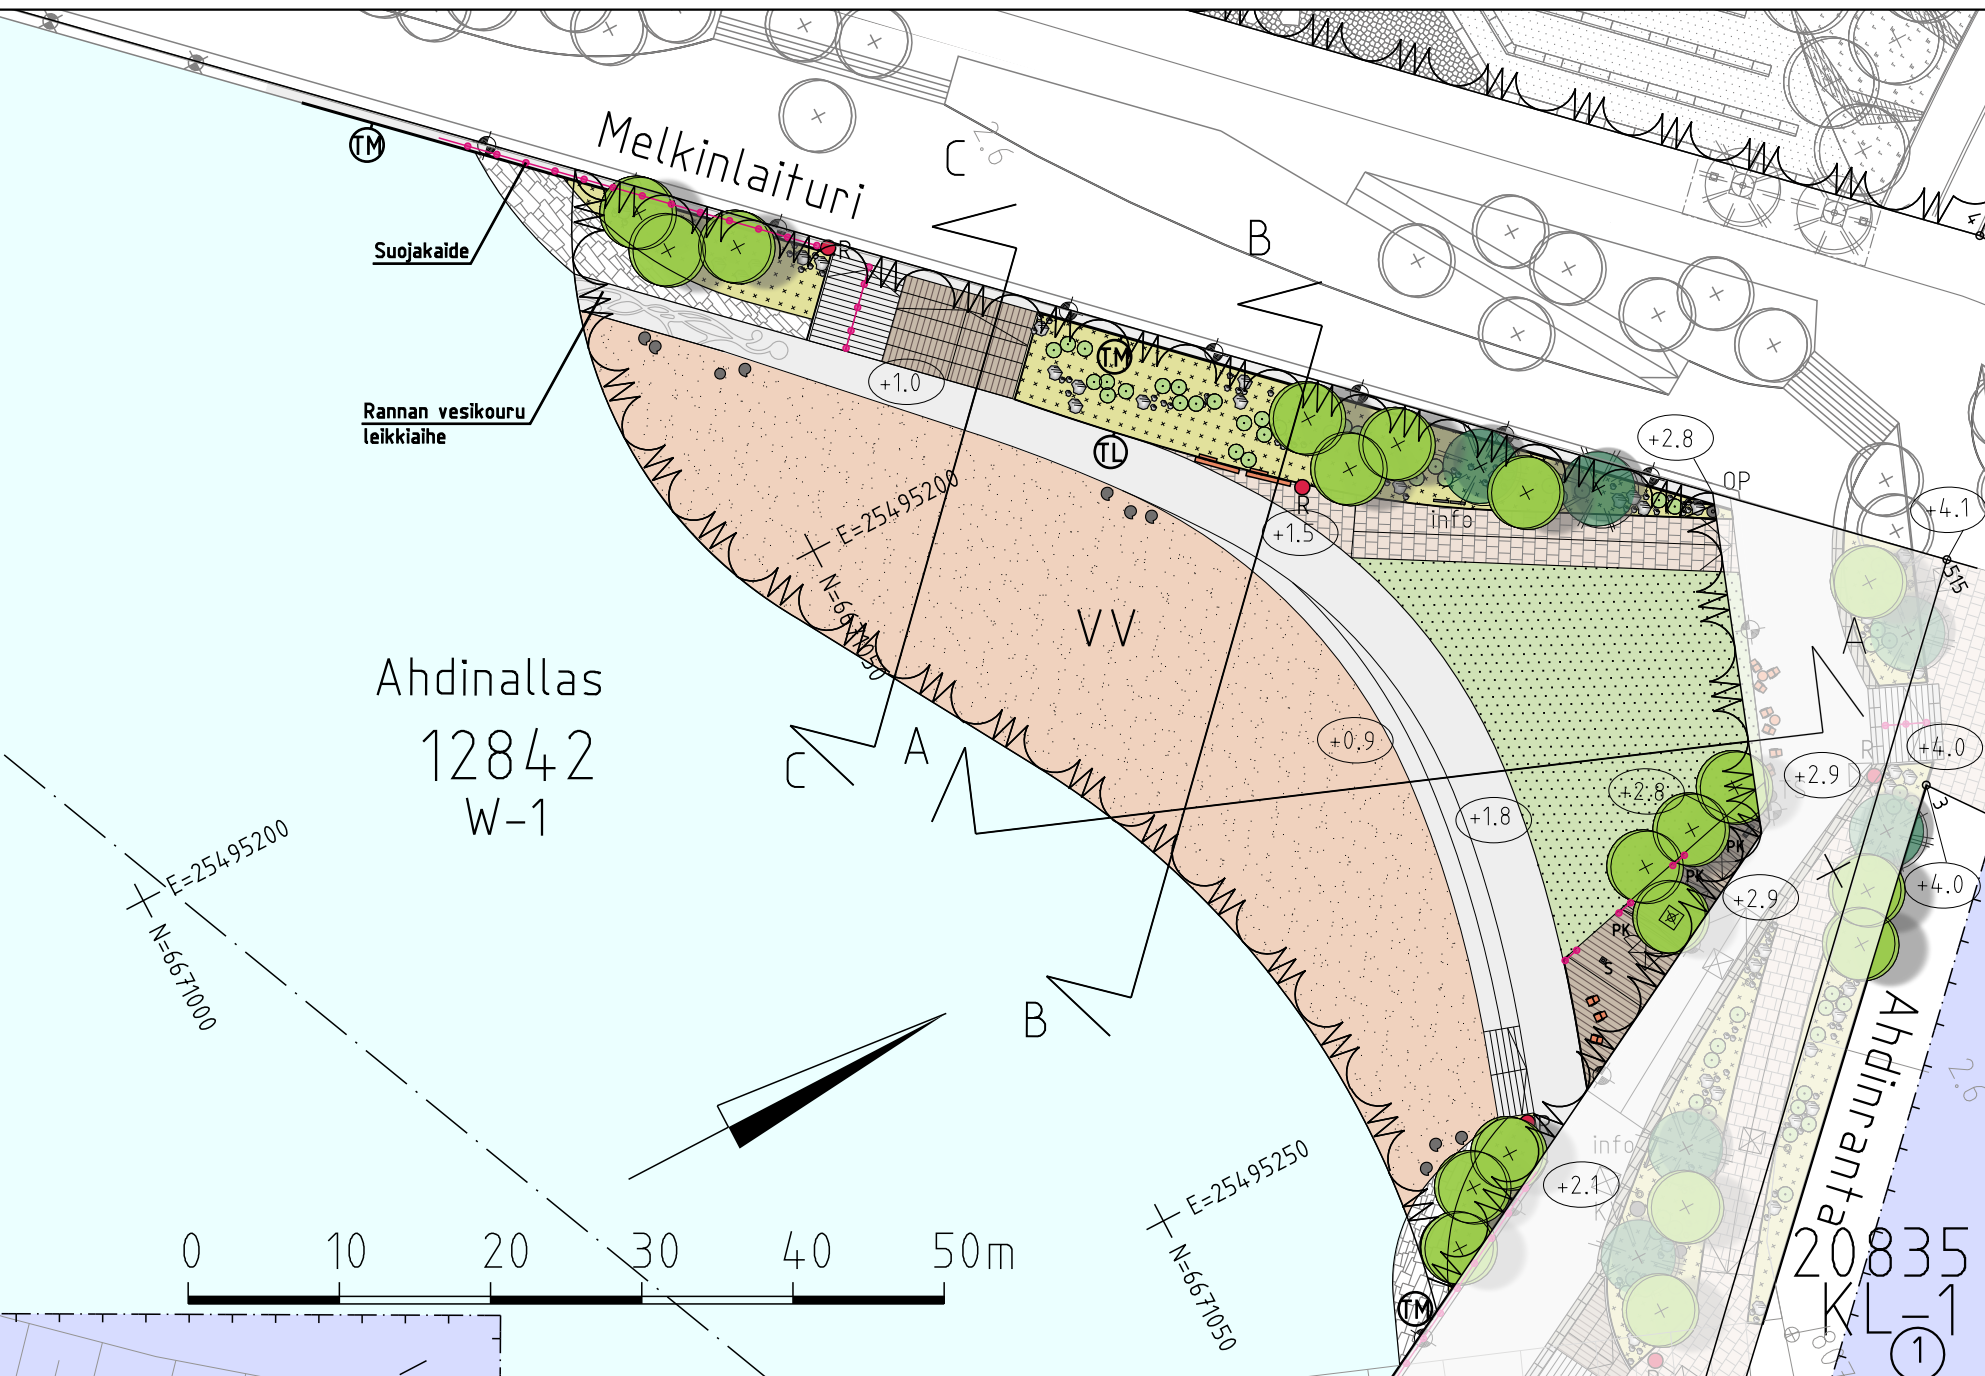

Helsinki

Kaupunkiympäristön toimiala

www.hel.fi
sähköposti: etunimi.sukunimi@hel.fi

KAUP.OSA, OSA-ALUE
20. Länsisatama, 203 Jätkäsaari

AHDINRANNAN UIMARANTA-ALUE

Puistosuunnitelma

MK	LIITTY	NRO	KHS		
1:500	KORVAA	VIO 6371/1	KYLK		
1:200	KORVATTU	TASOKOORDINAATIO: ETRS-GK25	HYV.	28.1.2025	Jussi Luomanen
	ASEMAKAAVA 12842	KORKEUSJÄRJESTelmä: N2000	TARK.	28.1.2025	Katriina Arrakoski
	LIIKENNES.		PROJ.	28.1.2025	Petra Rantalainen
			HYV.	23.1.2025	Mauri Myyrä
			TARK.	23.1.2025	Lauri Axelsson
			LAAT.	23.1.2025	Jenni Kerava

RAMBOLL

Ramboll Finland Oy
PL 25, Itsehallintokuja 3
02601 ESPOO
puh. 020 755 611