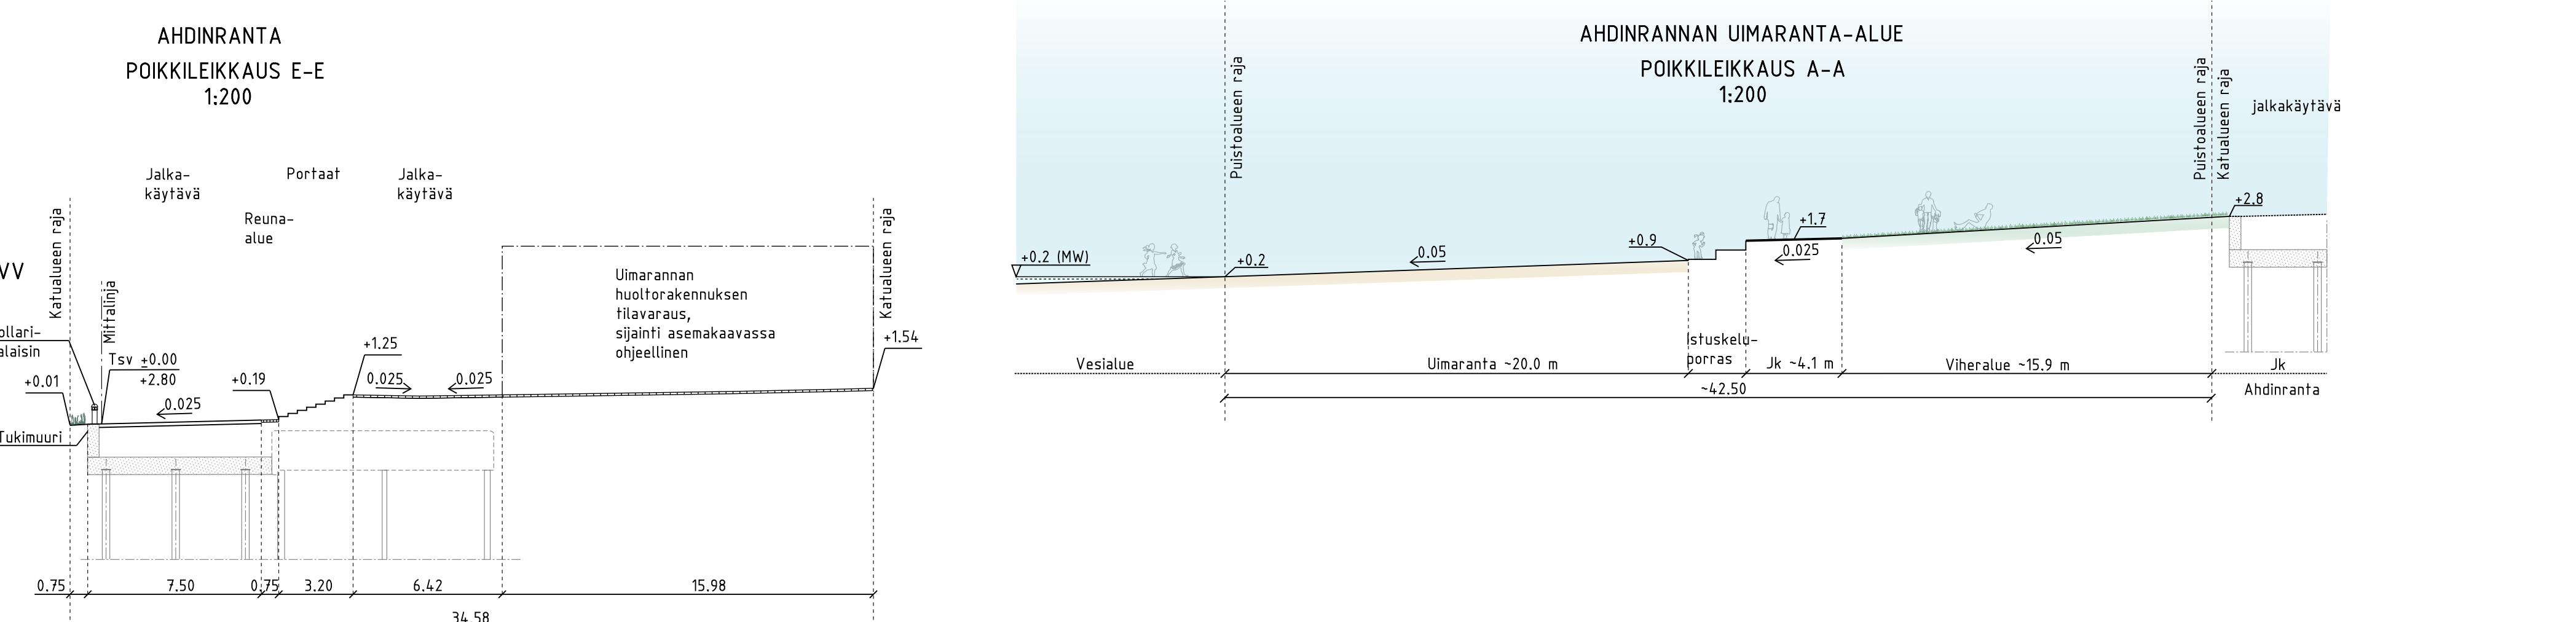
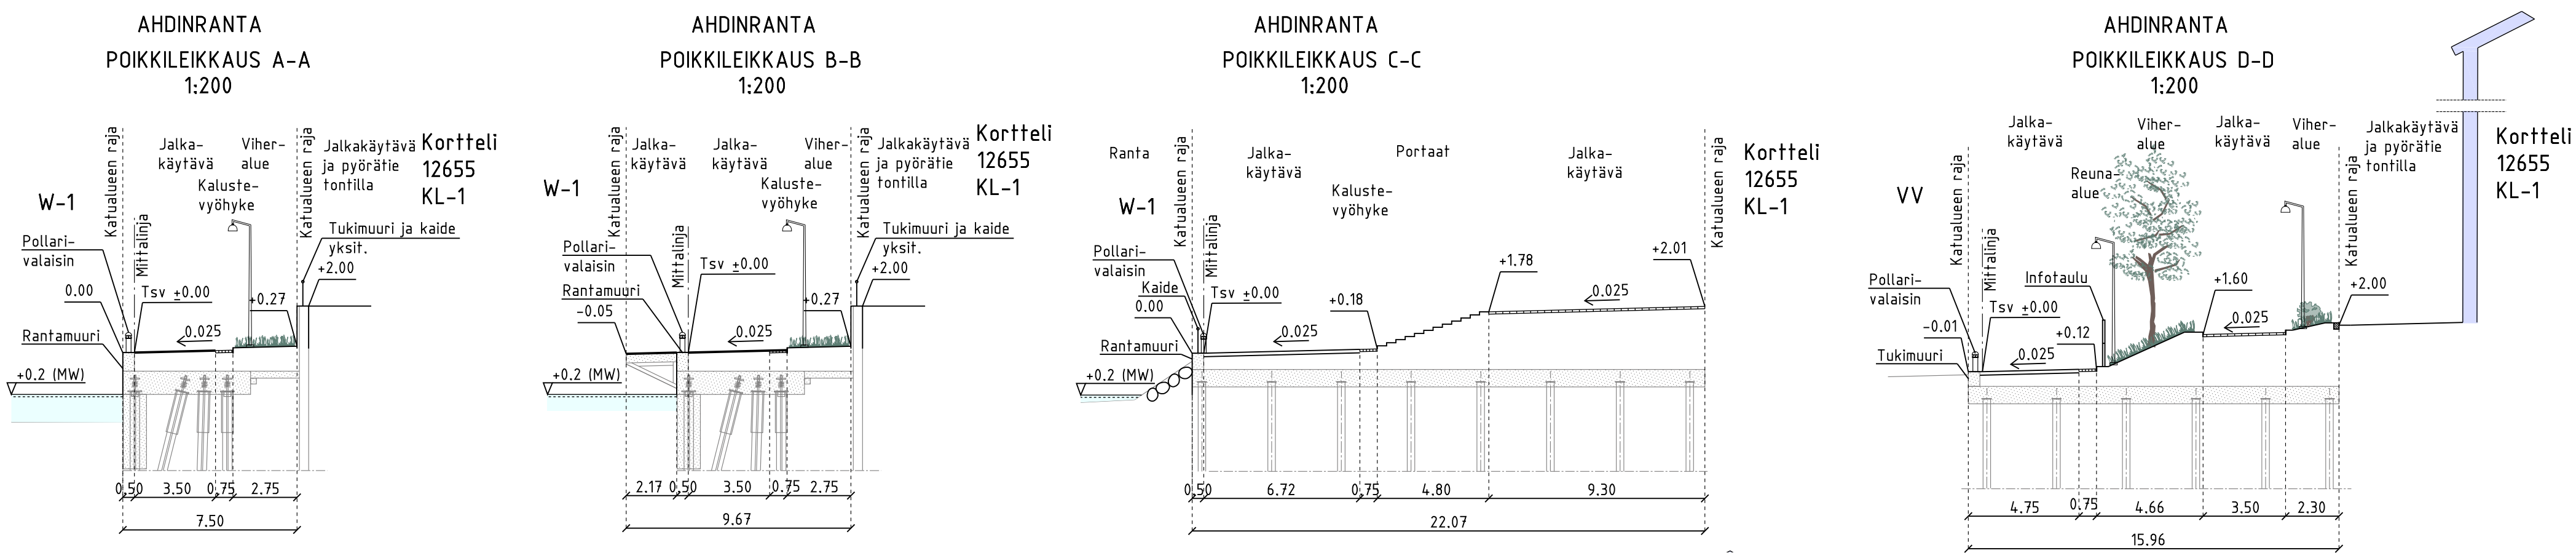
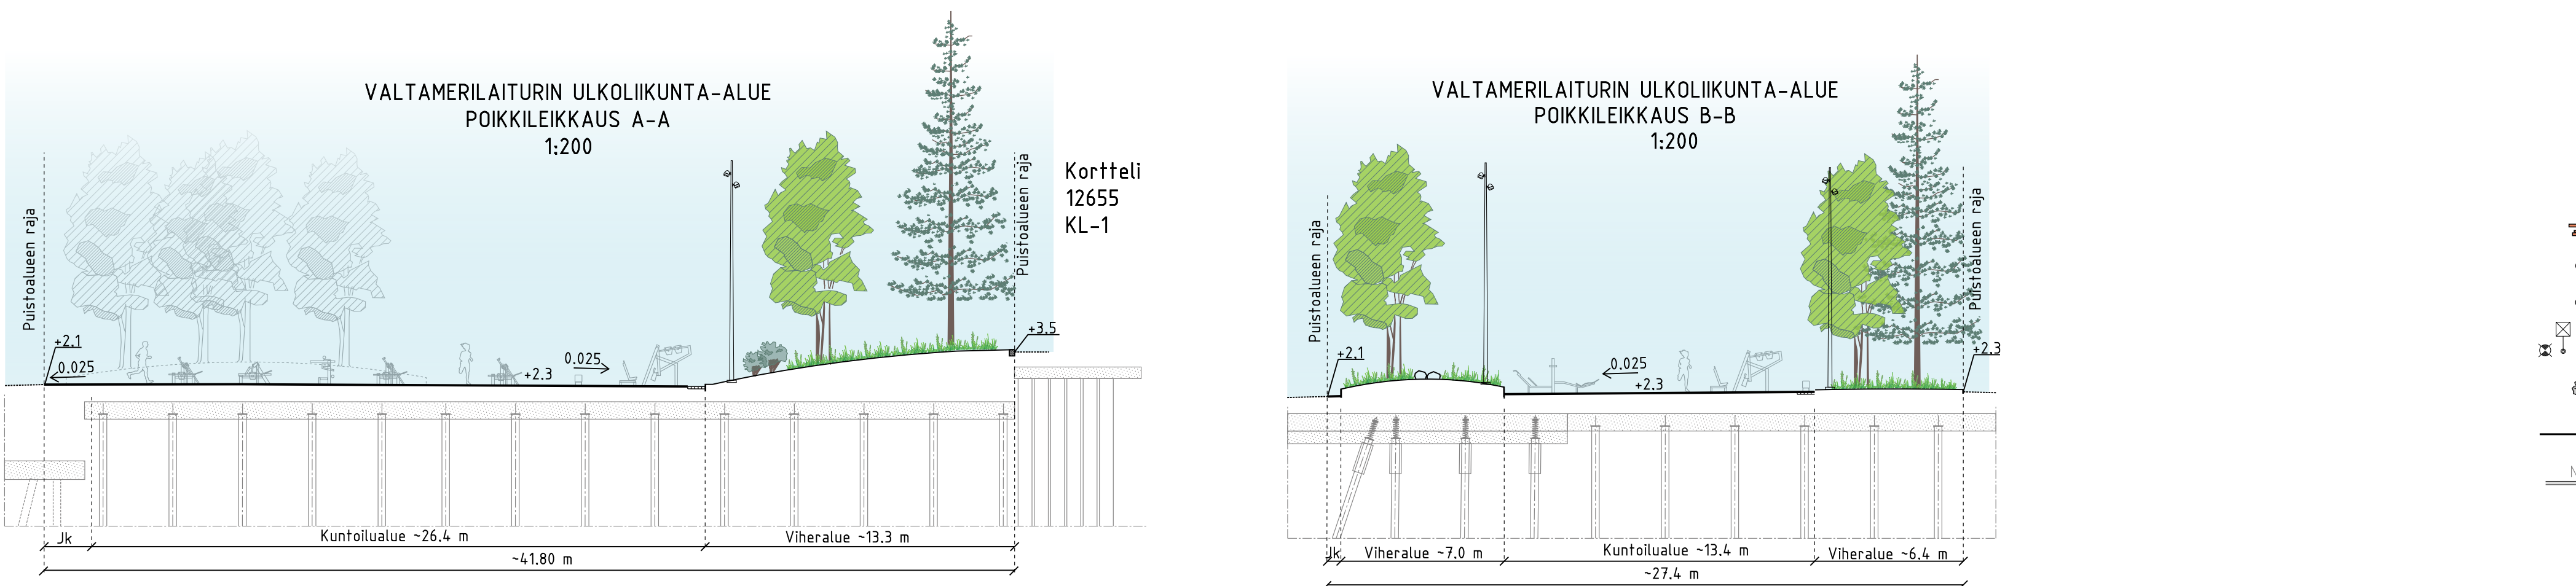
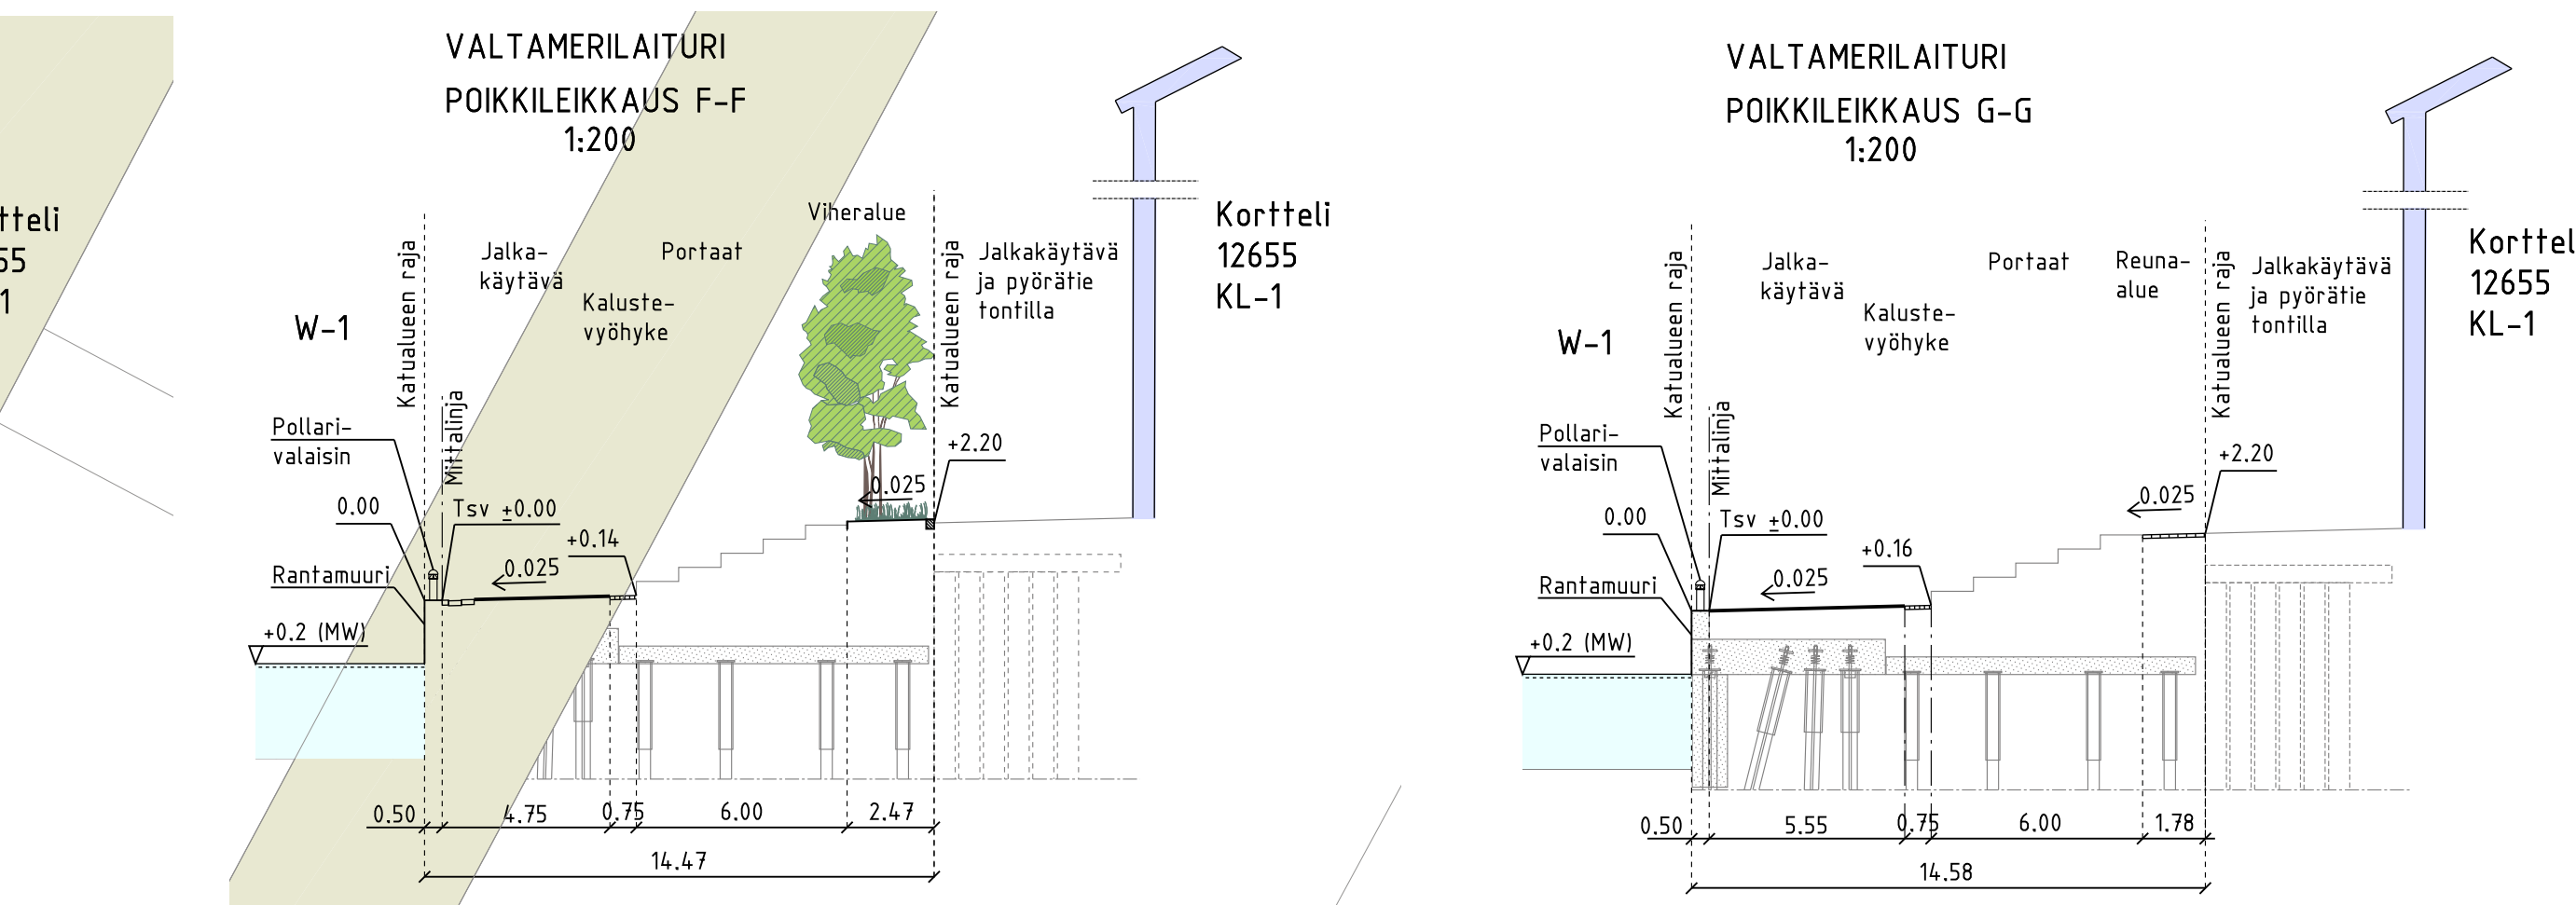


Helsinki Kaupunkiympäristön toimiala		www.hel.fi sähköposti: etunimi.sukunimi@hel.fi	
KAUP.OISA, OSA-ALUE 20. Länsisatama, 203 Jätkäsaari			
AHDINRANTA Valtamerialuuri, Valtamerialueen ulkoikuntaka-alue, Ahdinranta, Ahdinrannan uimaranta-alue Katu – ja puistosuunnitelmien keuusteeristust			
MX 1:500 1:200	LITTYTY KORVAA KORVATTA ASEMAKAAVA LUKENEN	NOO 32037/2 TASKOKORONAATO: ETRS-GK25 KOORUU JA JESTELMÄ: NO200	XKS XYLK HYV. 28.1.2025 HYV. 28.1.2025 PROJ. 28.1.2025 PROJ. 28.1.2025 LAAT. 28.1.2025 LAAT. 28.1.2025
		Reetta Pulkonen Ismo Rantanen Katariina Verkamä Mauri Yrjölä Lauri Avelsson Adla Lihinen, Jenni Kerava	