

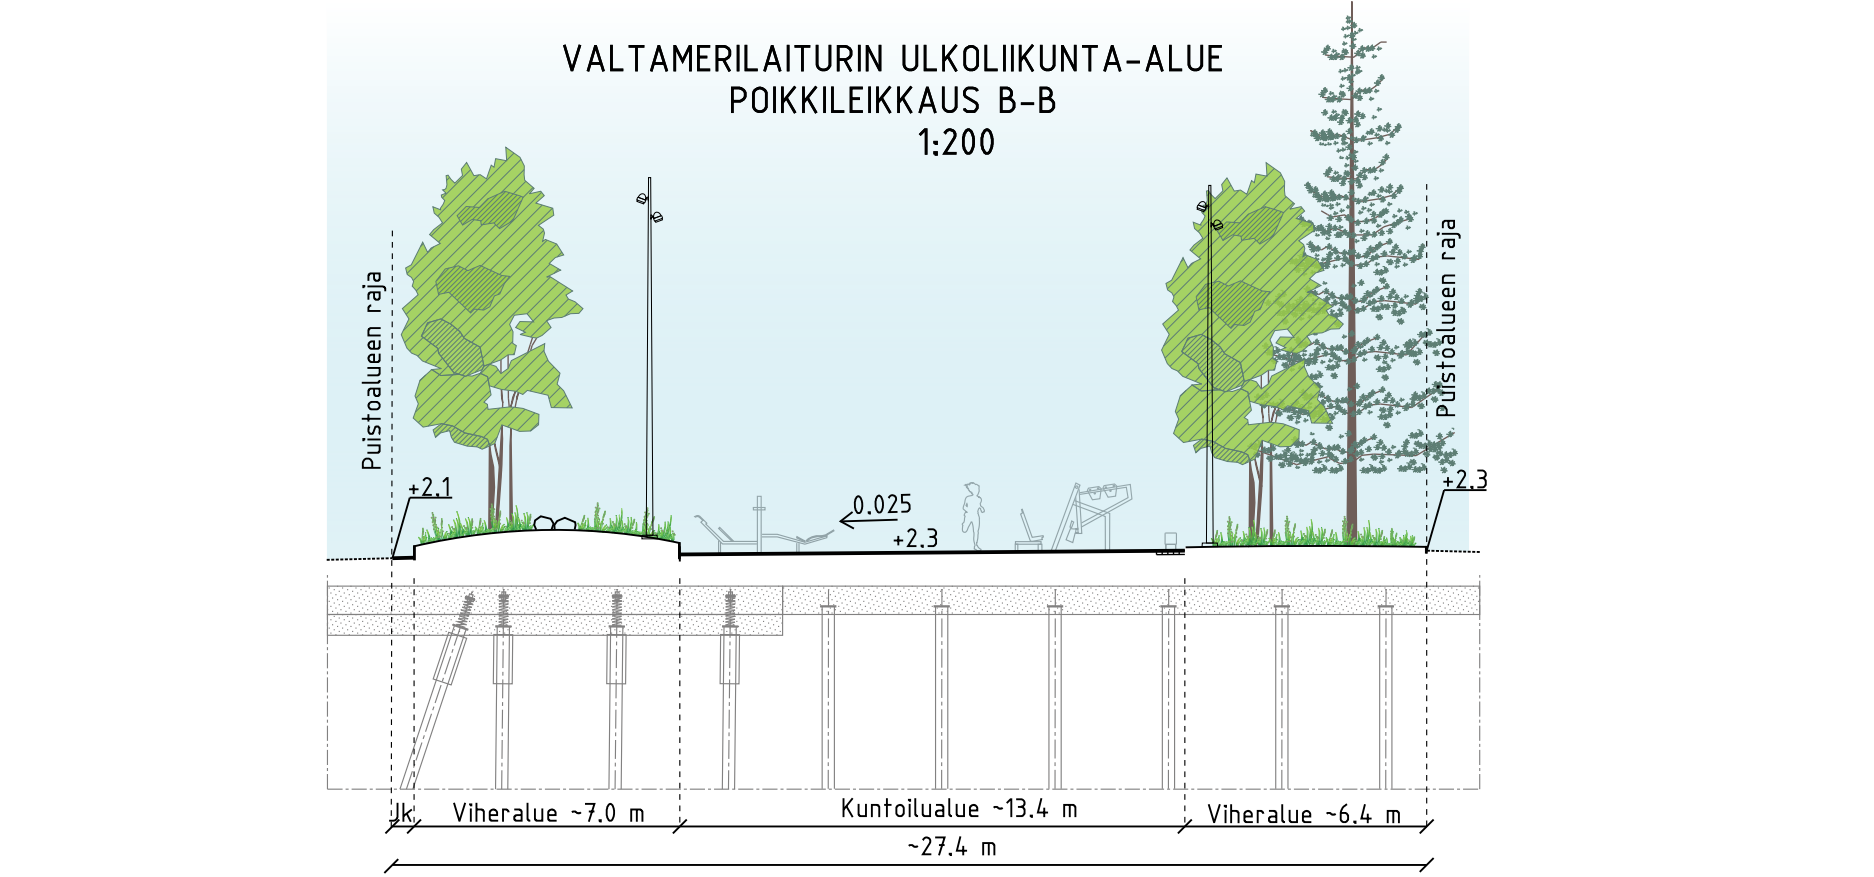
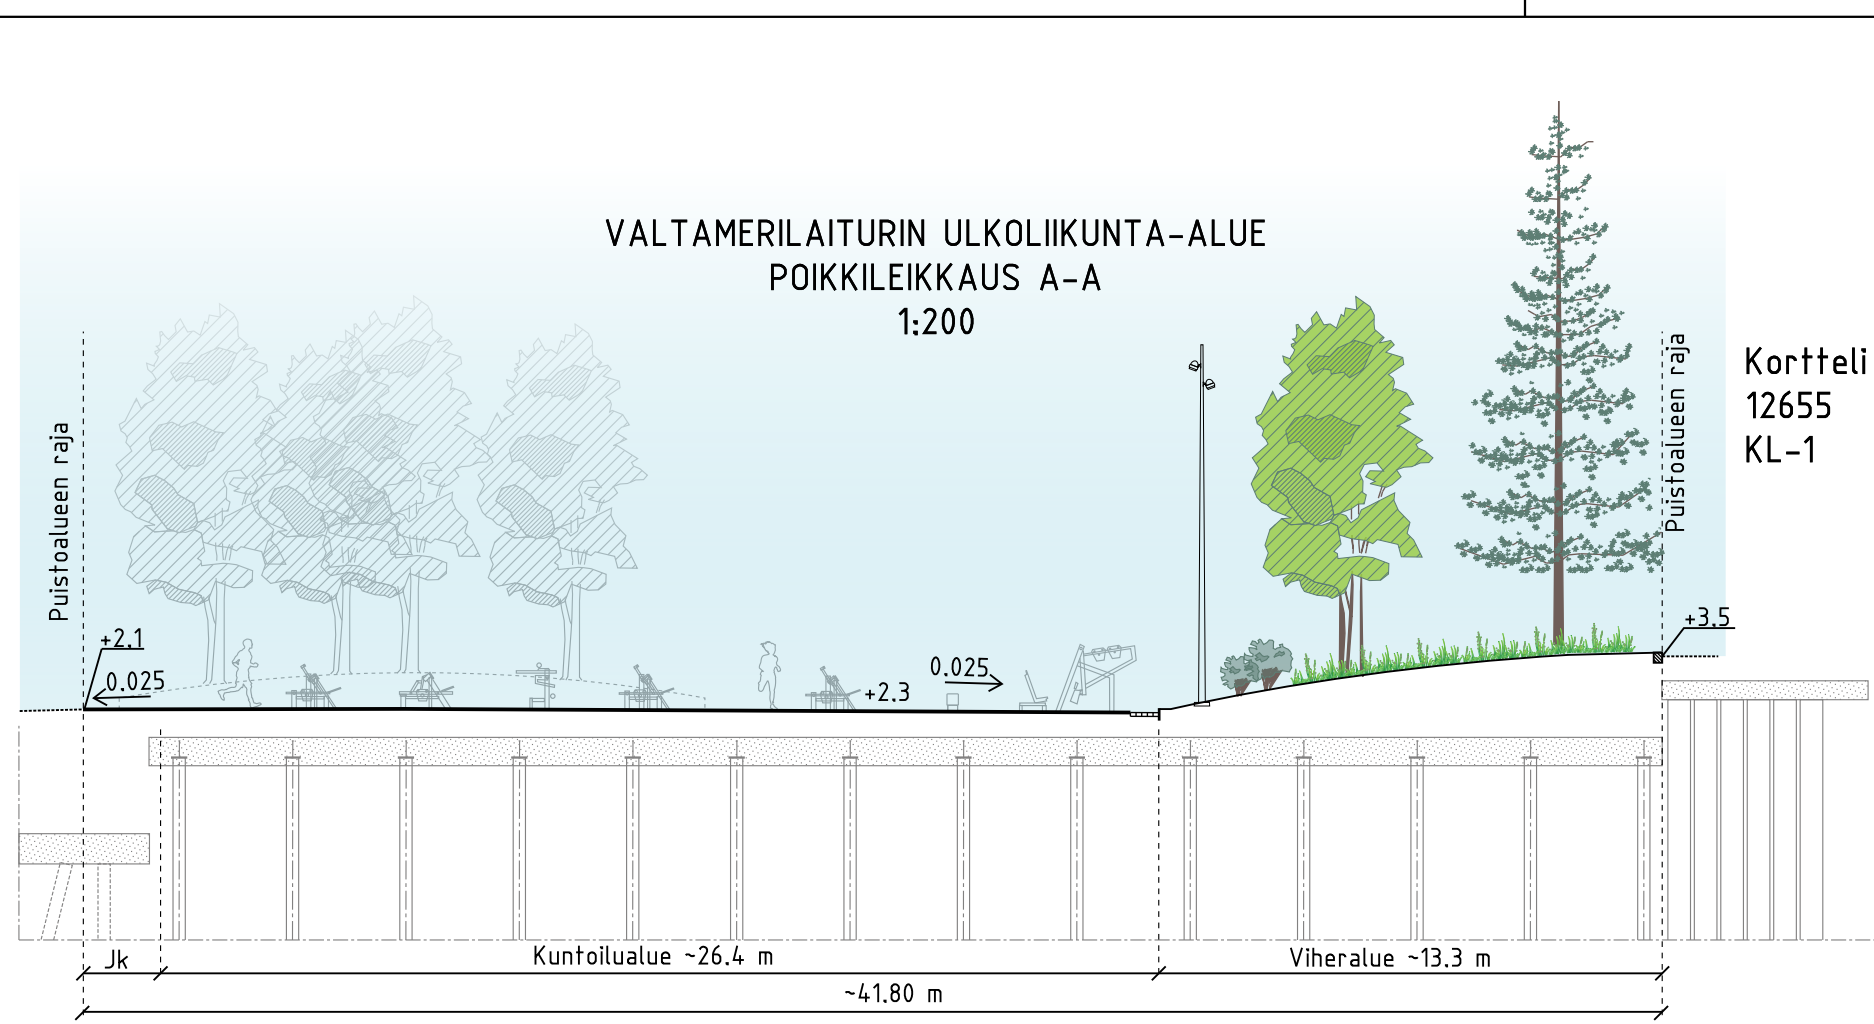


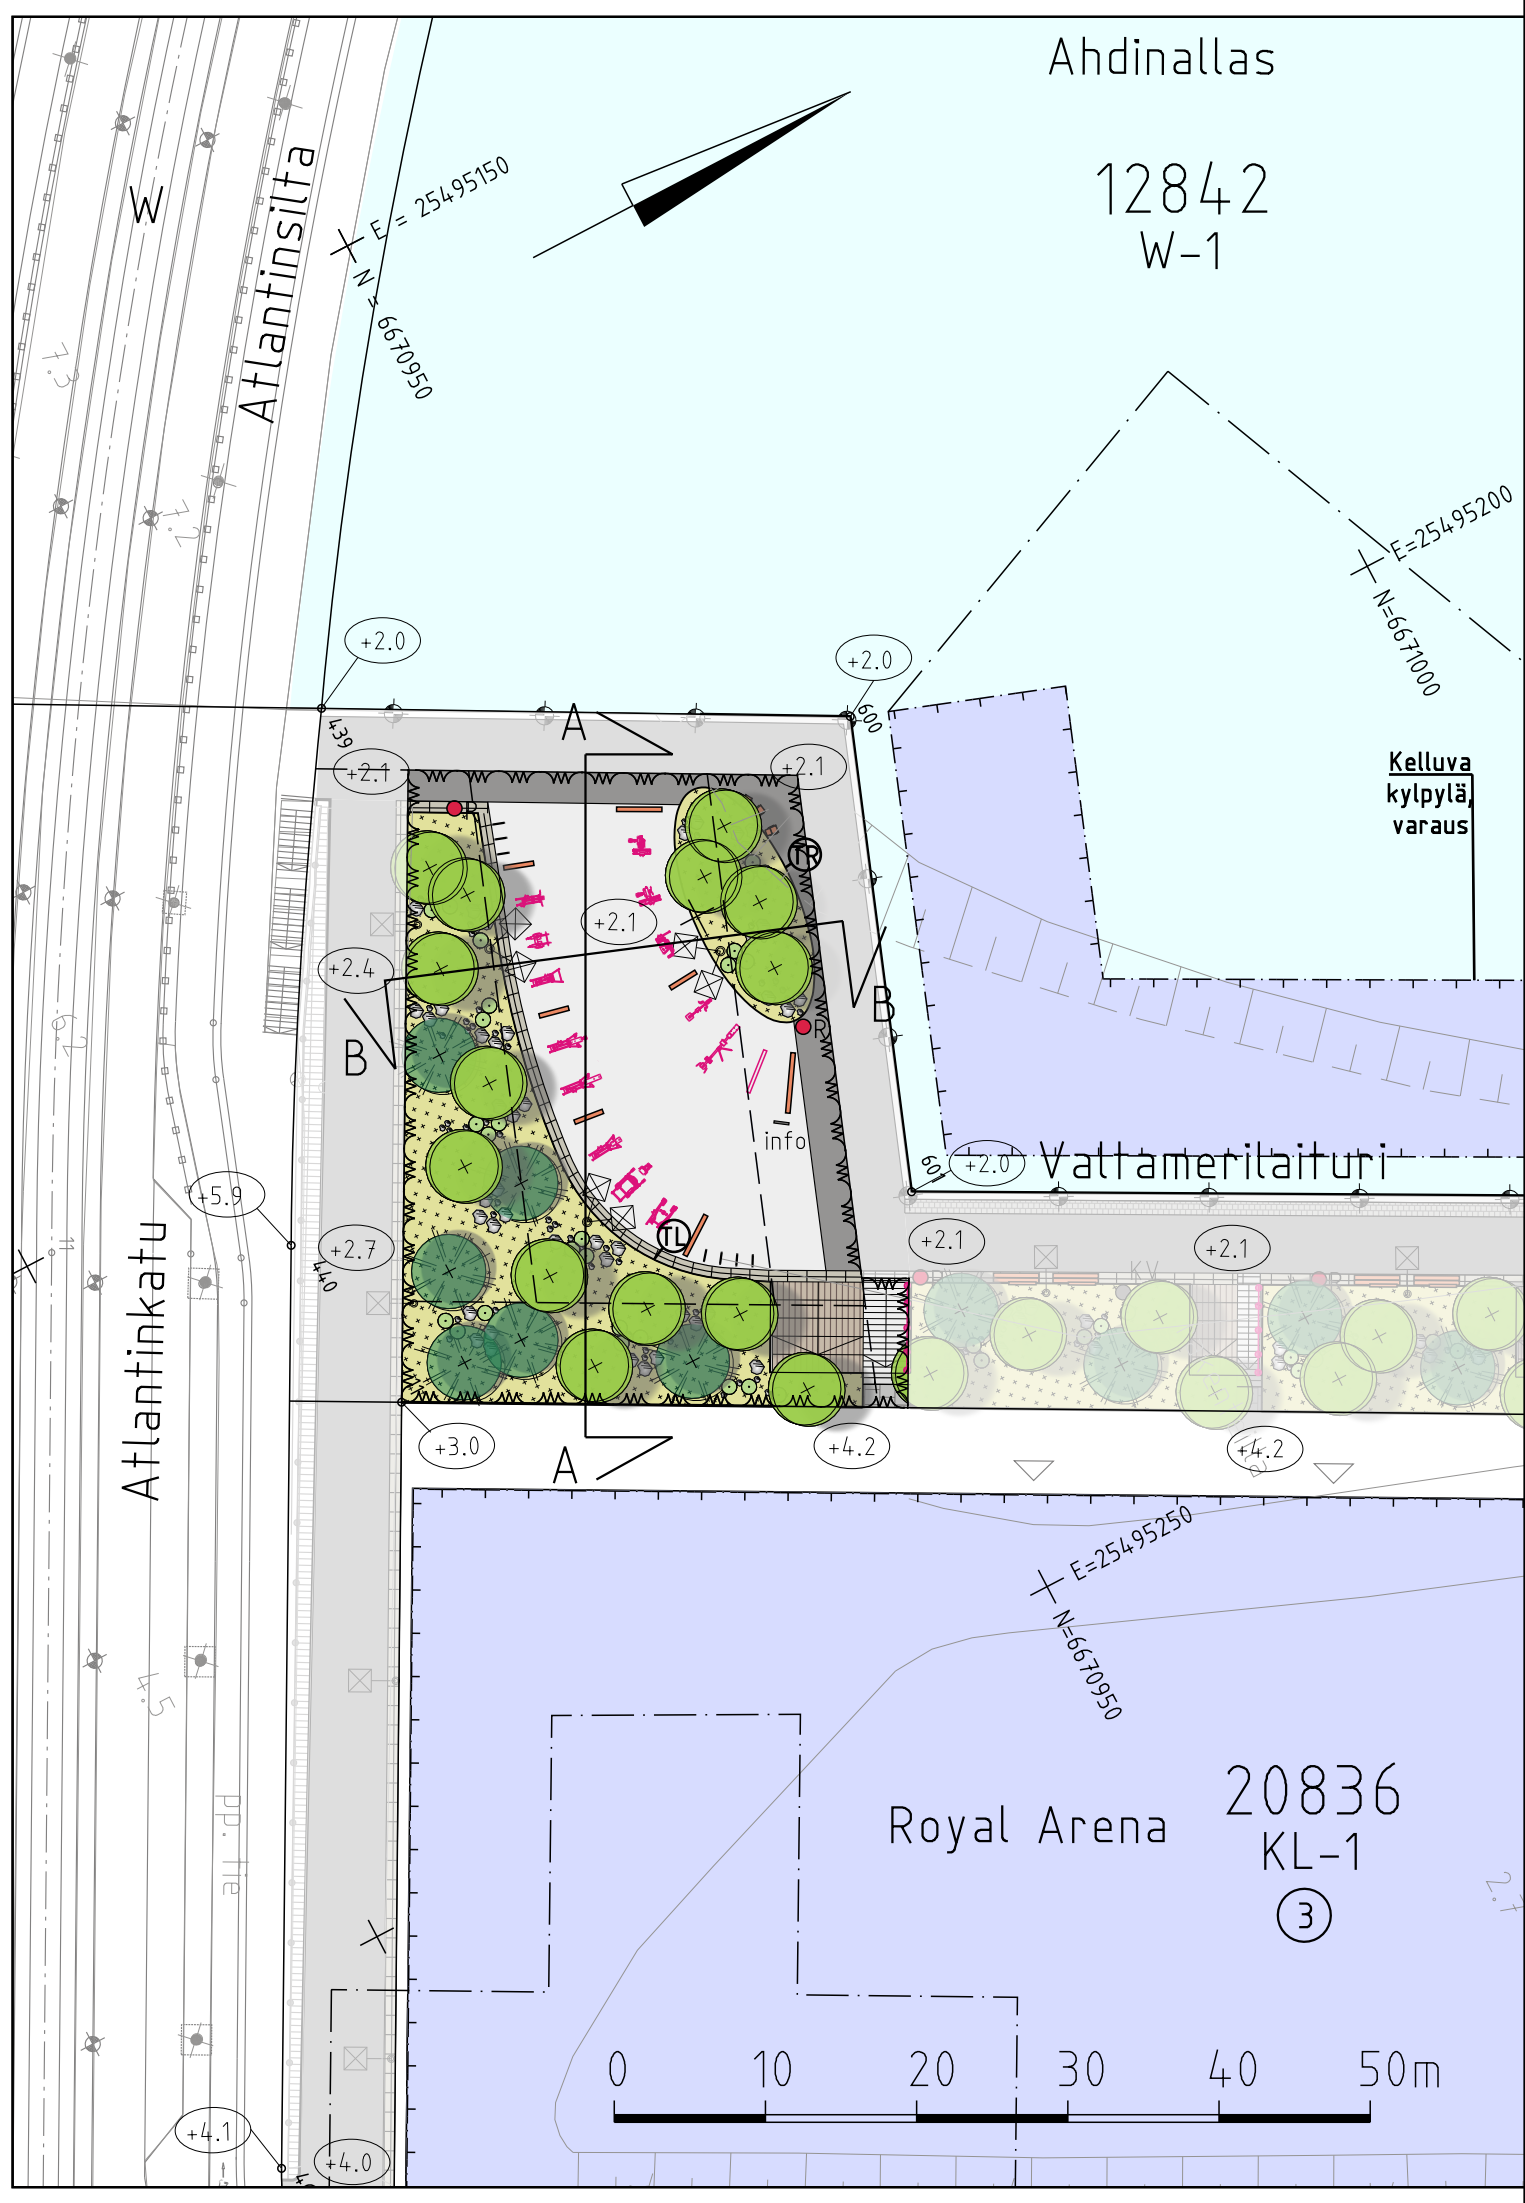

- PIIRUSTUSMERKINNÄT
- Istutettava havupuu
 - Istutettava lehtipuu
 - Yksittäispensas
 - Monilajinen istutus
 - Betoni
 - Asfaltti
 - Luonnonkivilaatoitus, monivärinen
 - Nupukiveys, monivärinen
 - Huomiokiveys, luonnonkivi
 - Betoniporaat
 - Istuskeluporaat, puupinta
 - Jäteastia
 - Polkupyöräpysäköinti
 - Tuoli
 - Penkki
 - Kuntoiluvälineet
 - Infotaulu
 - Käsihohde
 - Teräslista -reunus, h=100mm
 - Terästreunus, h=300mm
 - Reunatuki, luonnonkivi, punainen
 - Maakivi
 - Valaisin
 - Korkeusasema
 - Vesialue
 - Uusi rakennus

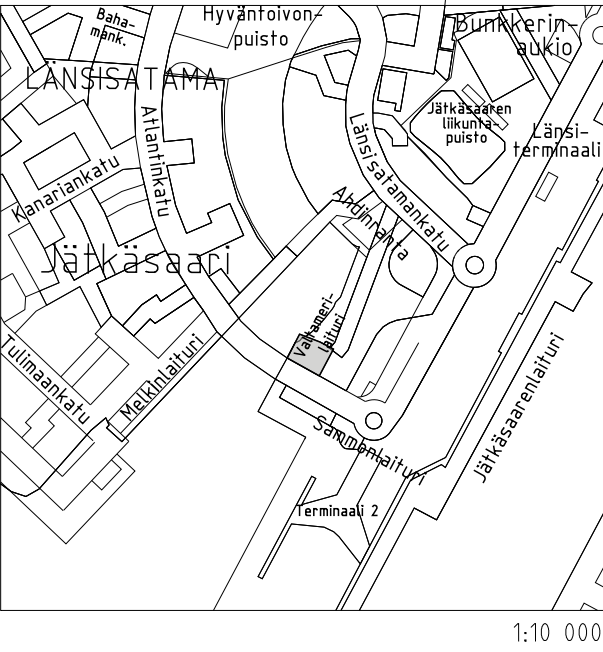

Helsinki

Kaupunkiympäristön toimiala

www.hel.fi

sähköposti: etunimi.sukunimi@hel.fi

KAUP.OSA, OSA-ALUE

20. Länsisatama, 203 Jätkäsaari

VALTAMERILAITURIN ULKOLIIKUNTA-ALUE

Puistosuunnitelma

MK	LIITTYY	NRO	KHS		
1:500	KORVAA	VIO 6372/1	KYLK		
1:200	KORVATTU	TASOKOORDINAATISTO: ETRS-GK25	HYV.	28.1.2025	Jussi Luomanen
	ASEMAKAAVA 12655	KORKEUSJÄRJESTELMÄ: N2000	TARK.	28.1.2025	Katriina Arrakoski
	LIIKENNES.		PROJ.	28.1.2025	Petra Rantalainen
			HYV.	23.1.2025	Mauri Myyrä
			TARK.	23.1.2025	Lauri Axelsson
			LAAT.	23.1.2025	Jenni Kerava

RAMBOLL

Ramboll Finland Oy
PL 25, Itsehallintokuja 3
02601 ESPOO
puh. 020 755 611