


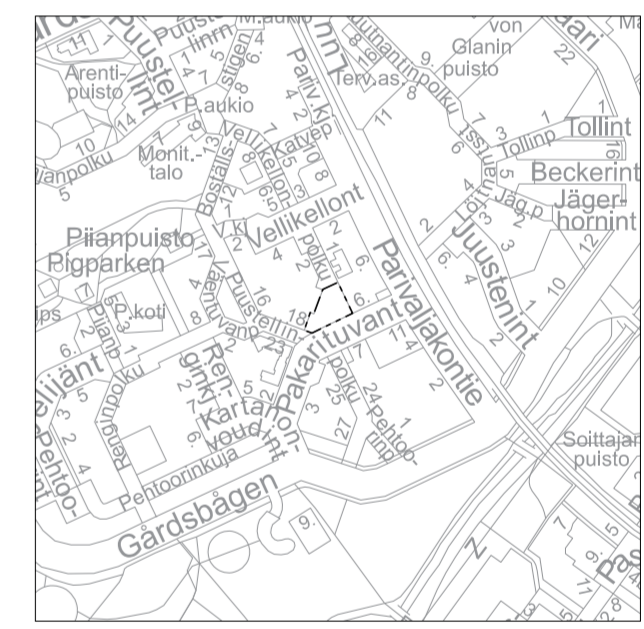


- ### MERKINTÖJEN SELITTEET
- KASVILLISUUS**
- SÄILYVÄ LEHTI-/HAVUPUU
 - POISTETTAVA LEHTI-/ HAVUPUU, 19 kpl
 - ISTUTETTAVA LEHTI-/ HAVUPUU, 4 kpl
 - SÄILYVÄ YKSITTÄISPENSAS
 - SÄILYVÄ PENSASALUE/ POHJAKASVILLISUUS
 - POISTETTAVA PENSASALUE
 - POISTETTAVA HAITALLINEN VIERASLAJI
 - ISTUTETTAVA PENSAS-/ PERENNA-ALUE
- PINTAMATERIAALIT**
- KT SÄILYVÄ KUNNOSTETTAVA KIVITUHKA, harmaa
 - KT UUSI KIVITUHKA, harmaa
 - TH UUSI TURVA-ALUSTA, turvahake
 - HTN UUSI TURVA-ALUSTA, hiekkatekonurmi
 - LH LEIKKIHIEKKA
- RAKENTEET JA KALUSTEET**
- PE UUSI PENKKI
 - PU UUSI PUUTARHAKEINU
 - POPE UUSI PÖYTÄ- JA PENKKIRYHMÄ
 - RO UUSI PIKNIKPÖYTÄRYHMÄ
 - RO UUSI ROSKA-ASTIA
 - PP UUSI PYÖRÄTELIN
 - UUSI LEIKKIVÄLINE, turva-alue katkoviivalla
 - LH UUSI HIEKKALAATIKKO
 - UUSI AITA, korkeus 1,0 m
 - UUSI KÄSIJOHDE
 - UUDET PORTAAT
 - UUSI PUUSTOVALAISIN
 - UUSI POLLARIVALAISIN
 - Info UUSI INFOTAULU
- KUIVATUS JA TASAUS**
- +18.50 KORKKOPISTE, LIKIMÄÄRÄINEN
 - SÄILYVÄ HULEVESIKAIVO
 - UUSI HULEVESIKAIVO
 - LEIKKAUSVIIVA
 - PUISTOALUEEN RAJA
 - SUUNNITTELUALUEEN RAJA
- LEIKKIVÄLINEET:**
- KARUSELLIT (SIIRRETÄÄN)
 - MONITOIMIVÄLINE
 - TASAPAINOASKELMAT
 - PUINEN ELÄINHAHMO
 - KAIVURI
 - TRAMPOLIINI
 - KEINU
 - KEINUTELINE
 - KUNTOILUTELINE
 - SEIKKALURATA (TASAPAINO+KIIPEILY)
 - RINNELIUKUMÄKI
 - PELIAREENA




ASEMAPIIRUSTUS 1:200

0 1 2 3 4 5m 10m 20m

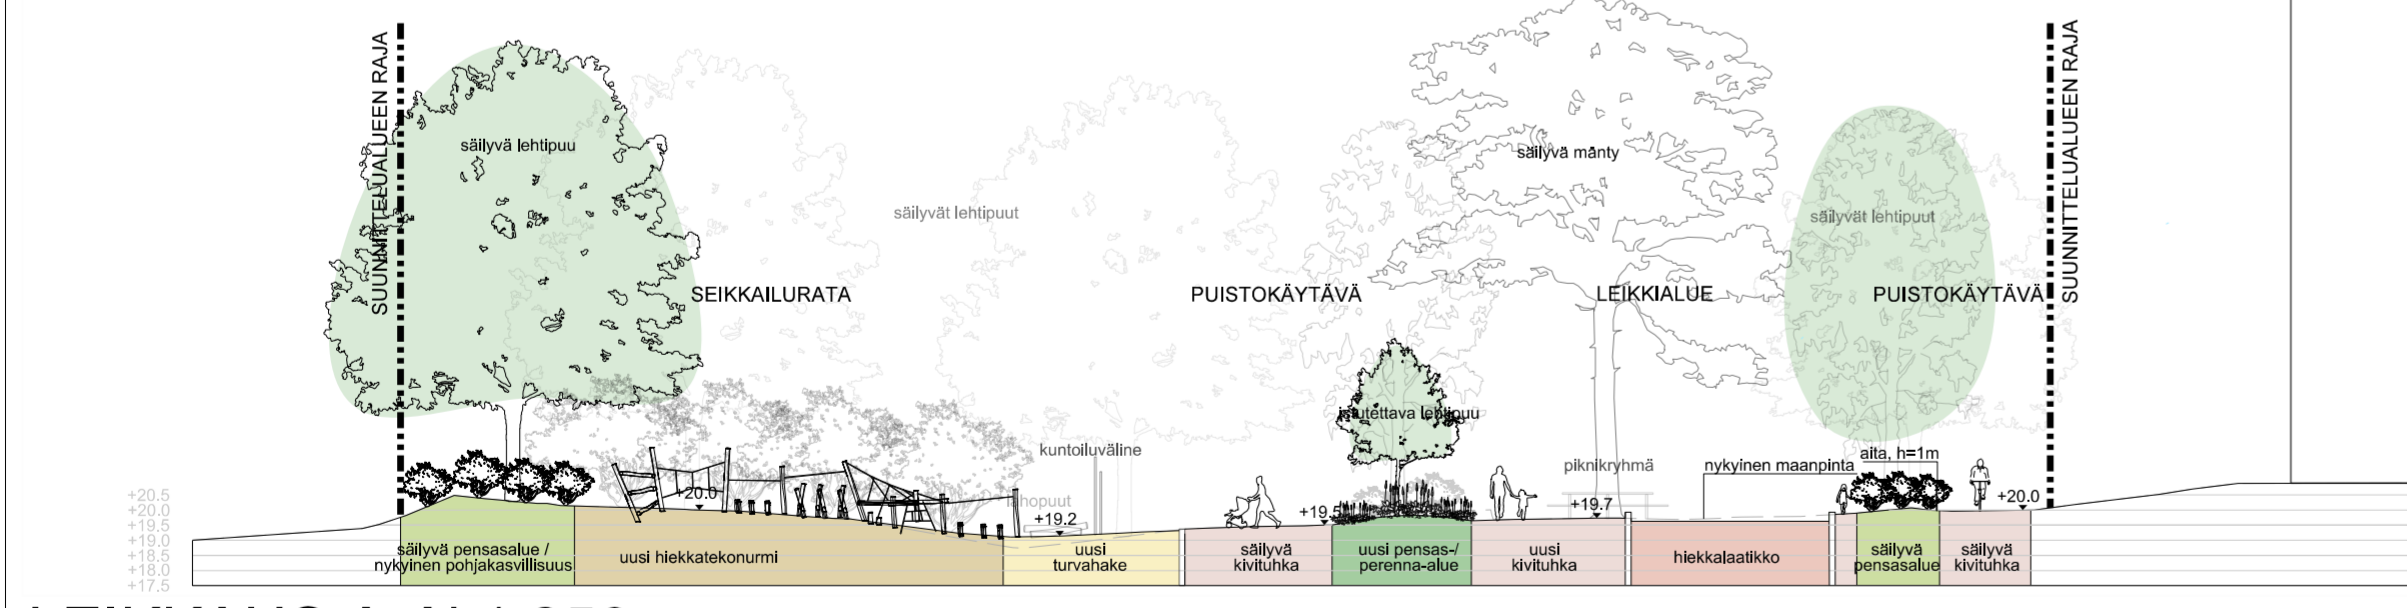

LEIKKAUS A-A' 1:250

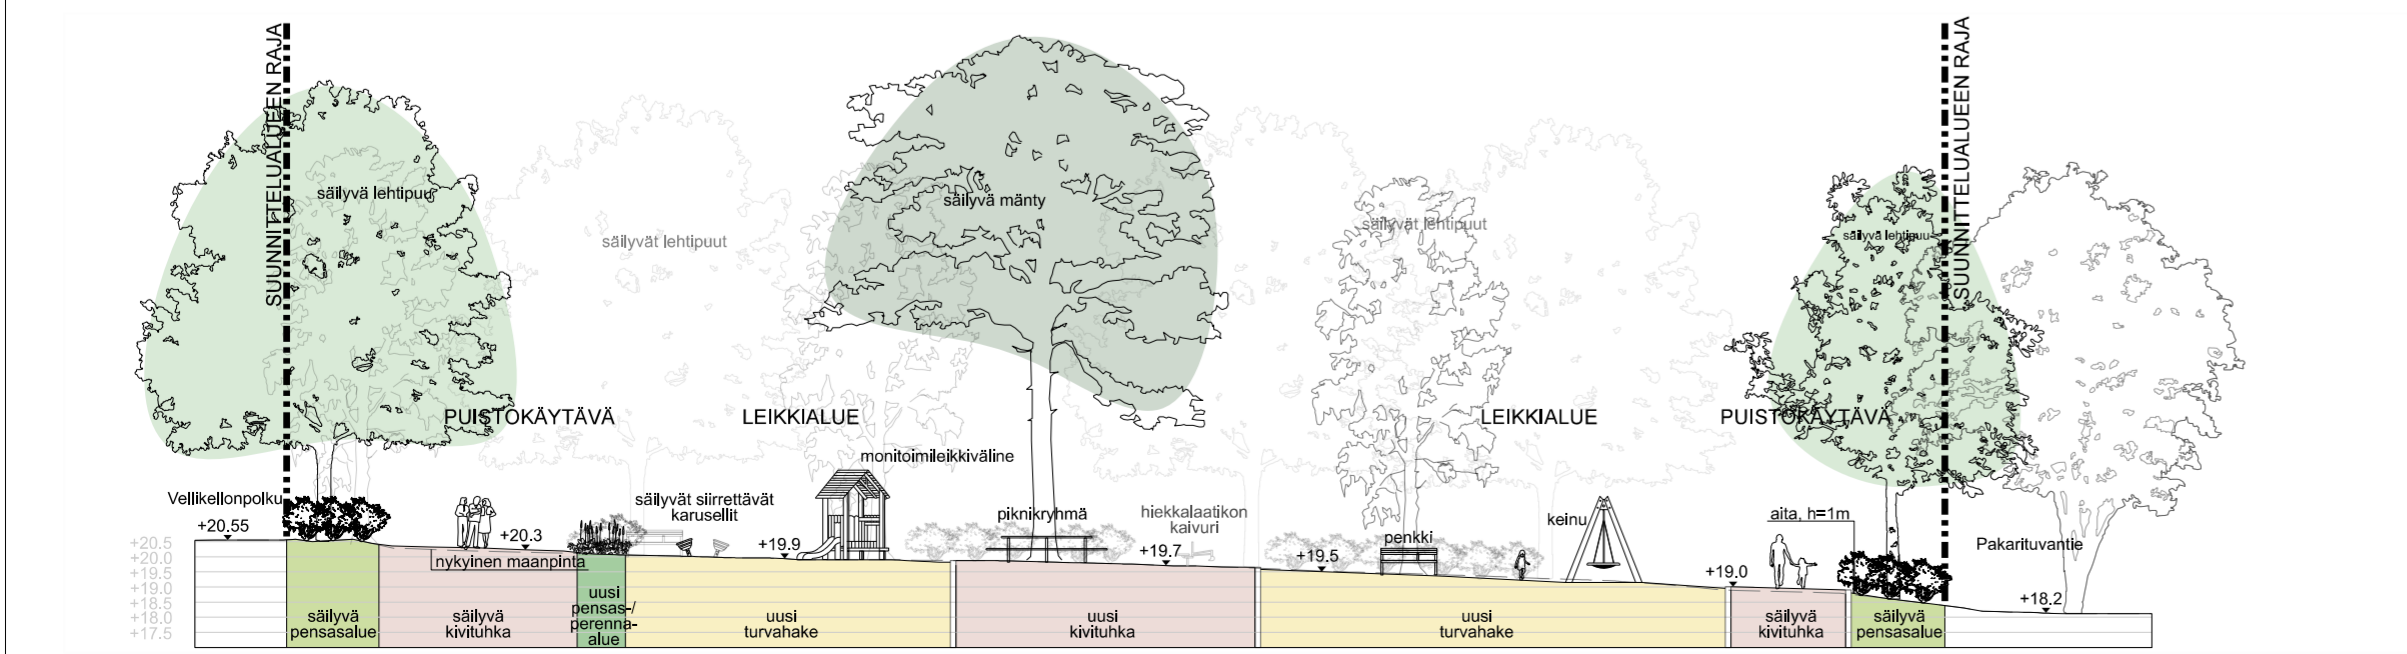

LEIKKAUS B-B' 1:250

LUONNOS 29.10.2025

Helsinki Kaupunki ympäristön toimiala www.hel.fi
 sähköposti: etunimi.sukunimi@hel.fi

KAUP. OSA, OSA-ALUE
 33. Kaarela, 333. Malminkartano

PAKARITUVANPUISTO

Puistosuunnitelma

MK	LIITTYY	NRO	KHS
1:200, 1:250	KORVAA	vio 6531/1	MKJ
	KORVATTU	TASOKOORDINAATIO: ETRS-GK25	HYV.
	ASEMAKAAVA 7970	KORKEUSJÄRJESTELMÄ: NZ000	TARK.
	LIKENNES.		PROJ.
			HYV.
			TARK.
			LAAT.

maisema-arkkitehtitoimisto
NÄKYMÄ Oy
 Mechelininkatu 34 B, 00260 Helsinki, p. 09-622 717 27