


16700 K-2


Jalkakäytävä	2.98
Erotusalue	2.82
Erotuskaista	0.60
Ajorata	4.30
Erotuskaista	0.60
Jalkakäytävä	2.50
Reuna-alue	1.20

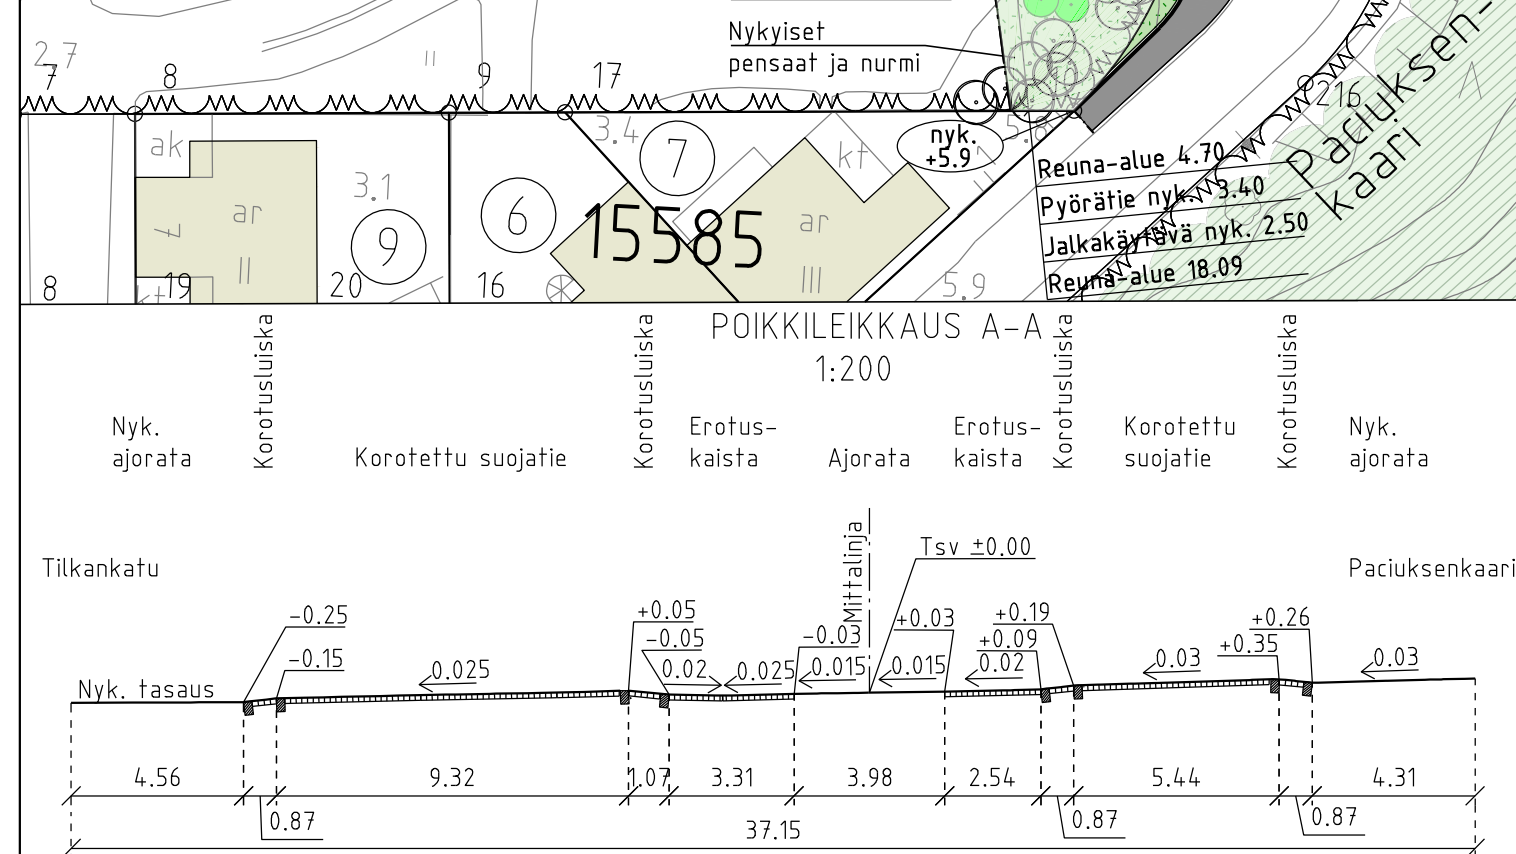

PIIRUSTUSMERKINNÄT

	Reunatuki, luonnonkivi, punainen		Betonikivi, valkoinen (suojateiden huomioalueet)
	Reunatuki luiskattu/madallettu, luonnonkivi, punainen		Betonikiveys, punamusta
	Upotettu reunatuki, luonnonkivi, punainen		Noppakiveys, sekaväri
	2:n kiven noppakiviraita, harmaa		Noppakiveys, harmaa
	3:n kiven noppakiviraita, harmaa		Nupukiveys, sekaväri
	Korotetun suojatien luiska, noppakivi, musta/valkoinen		Nupukiveys, punainen
	Nykyinen valaisinpylväs/uusi valaisinpylväs		Nupukiveys, ristikuplakattu, musta/valkoinen (korotetut suojatiet)
	Nykyinen metsä		
	Kadun likimääräinen korkeusasema		
	Lehtipensas, matala		
	Asfaltti, jalkakäytävä		
	Asfaltti, punainen, ajorata/pyörätie		
	Asfaltti, ajorata		

Katu kuivutetaan hulevesiviemäreillä, jotka liitetään olemassa oleviin viemäriin.

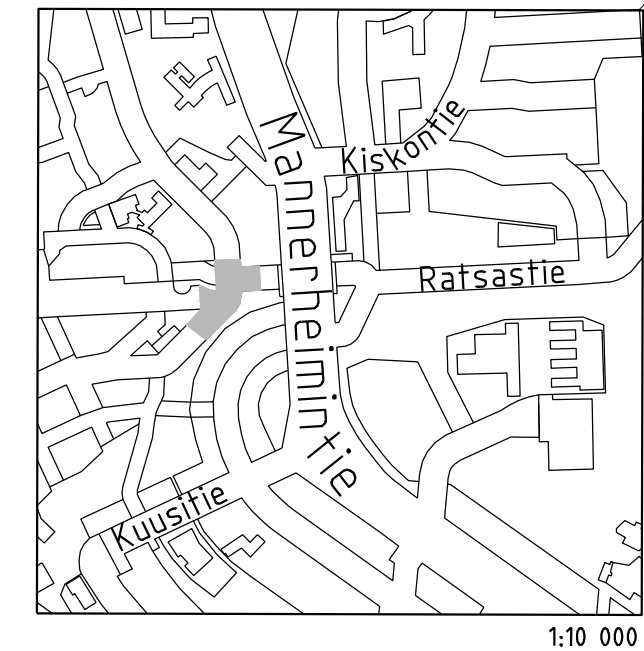

Helsinki Kaupunkiympäristön toimiala		www.hel.fi sähköposti: etunimi.sukunimi@hel.fi	
KAUP.O.SA, OSA-ALUE 15. Meilahti, 162. Pikku Huopalahti			
PACIUKSENKAARI välillä kortteli 15585 - Tilkankatu			
Katusuunnitelma			
MK	LIITTYY KORVAA KORVATTU ASEMAKAAVA LIIKENNES.	NRO 31783/1 TASOKOORDINAATISTO: ETRS-GK25 KORKEUSJÄRJESTELMÄ: N2000	KHS KYLK HYV. 1.3.2024 TARK. 1.3.2024 PROJ. 1.3.2024 HYV. 29.2.2024 TARK. 29.2.2024 LAAT. 29.2.2024
1:500, 1:200	94,00, 12237		Reetta Putkonen Ismo Rantanen Jari Hurskainen Matti Eriksson Matti Eriksson Risto Tapanila
		WSP Finland Oy Pasilan asema-aukio 1, 13. krs 00520 Helsinki Puh: 0207 864 11	