
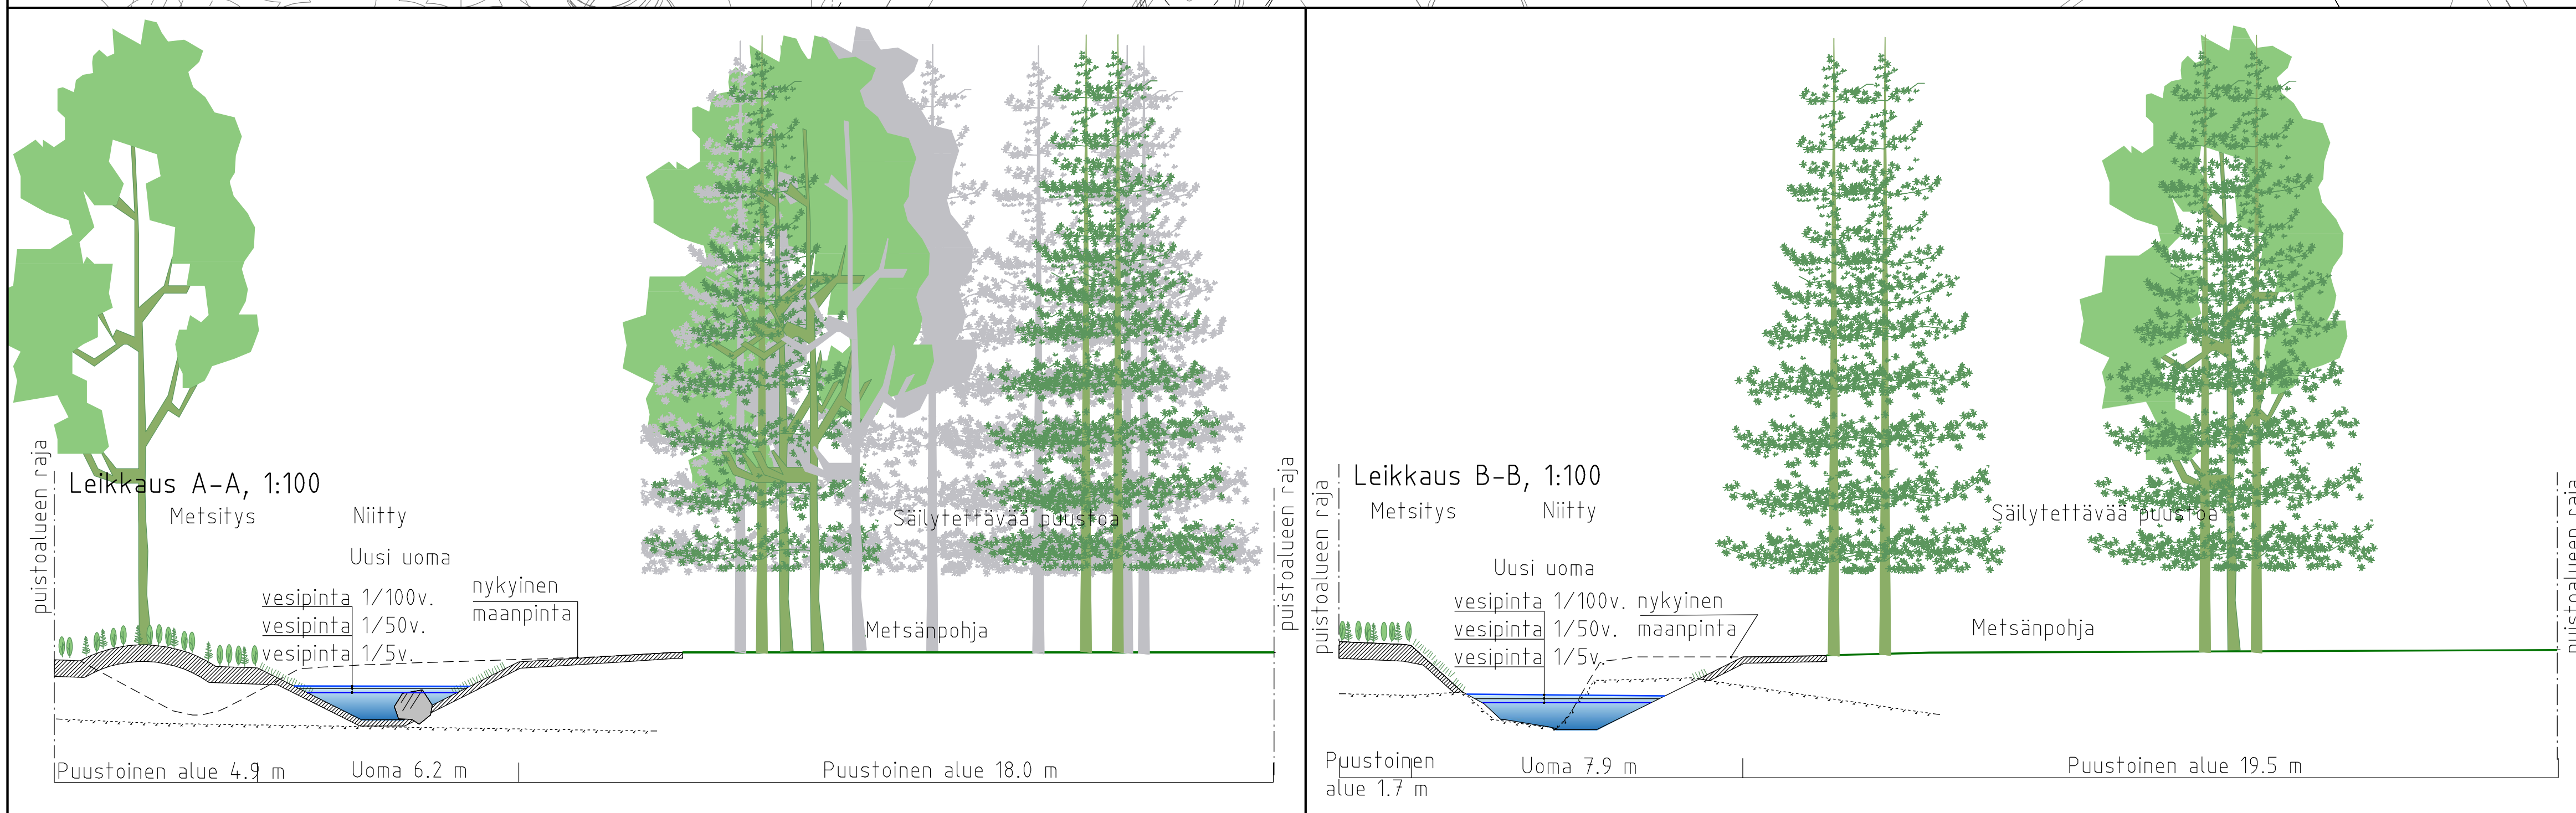
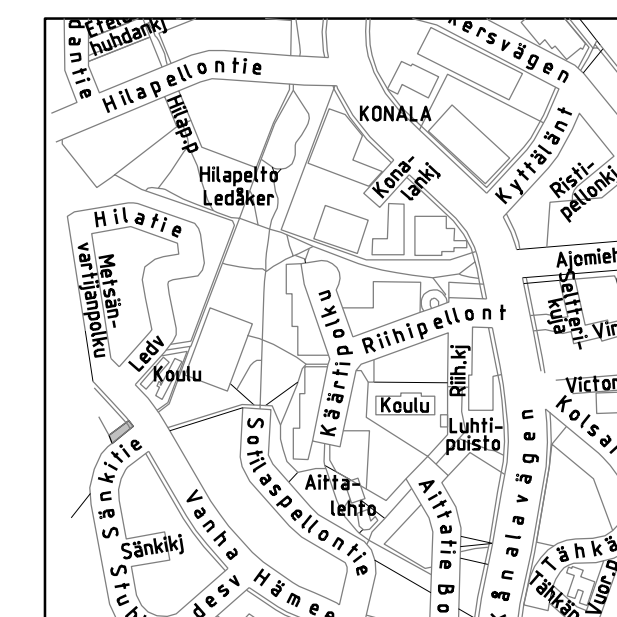


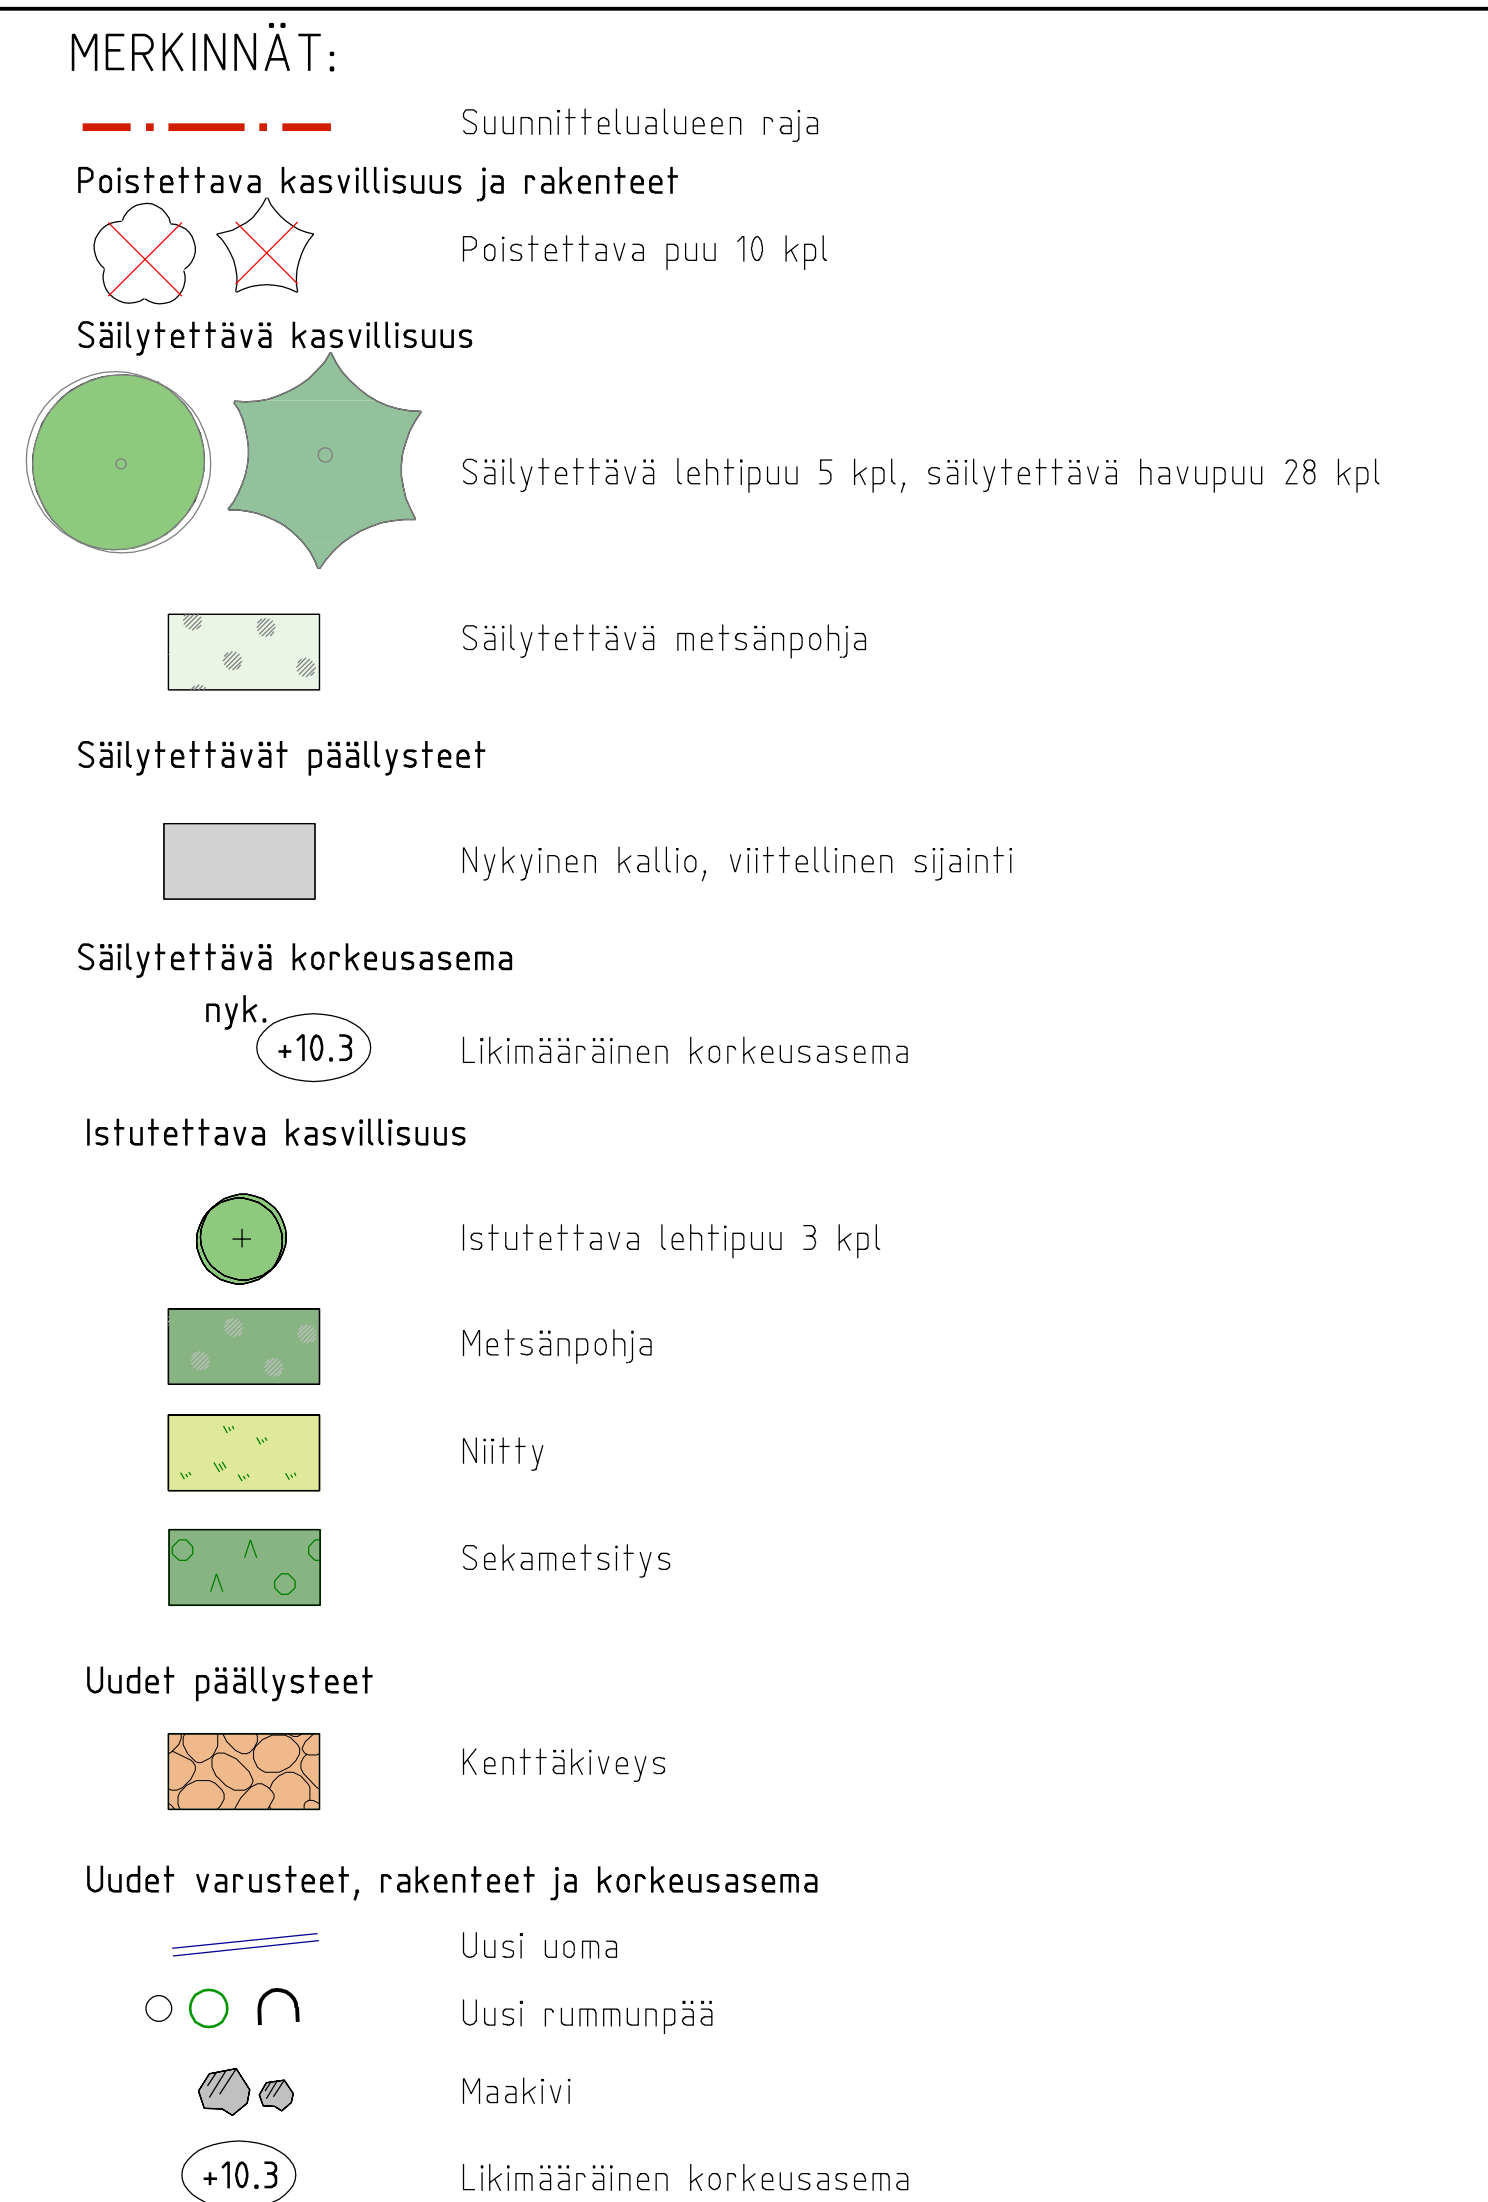

Luonnos 5.9.2025

Helsinki Kaupunkiympäristön toimiala		www.hel.fi sähköposti: etunimi.sukunimi@hel.fi	
KAAV.O.SA, OSA-ALUE 32. Konala, 320. Konala			
SÄNKIPUISTO			
Puistosuunnitelma			
MK 1:200 1:100	LITTYTY KORVAA KORVATTA ASEMAKAATU 5151 LIKENNES.	NRO VIO 6557/1 TASOKOORDINATISTO: ETRS-GK25 KORKEUS JÄRJESTELMÄ: N2000	KHS KYLK HYV. TARK. PROJ. HYV. TARK. LAAT