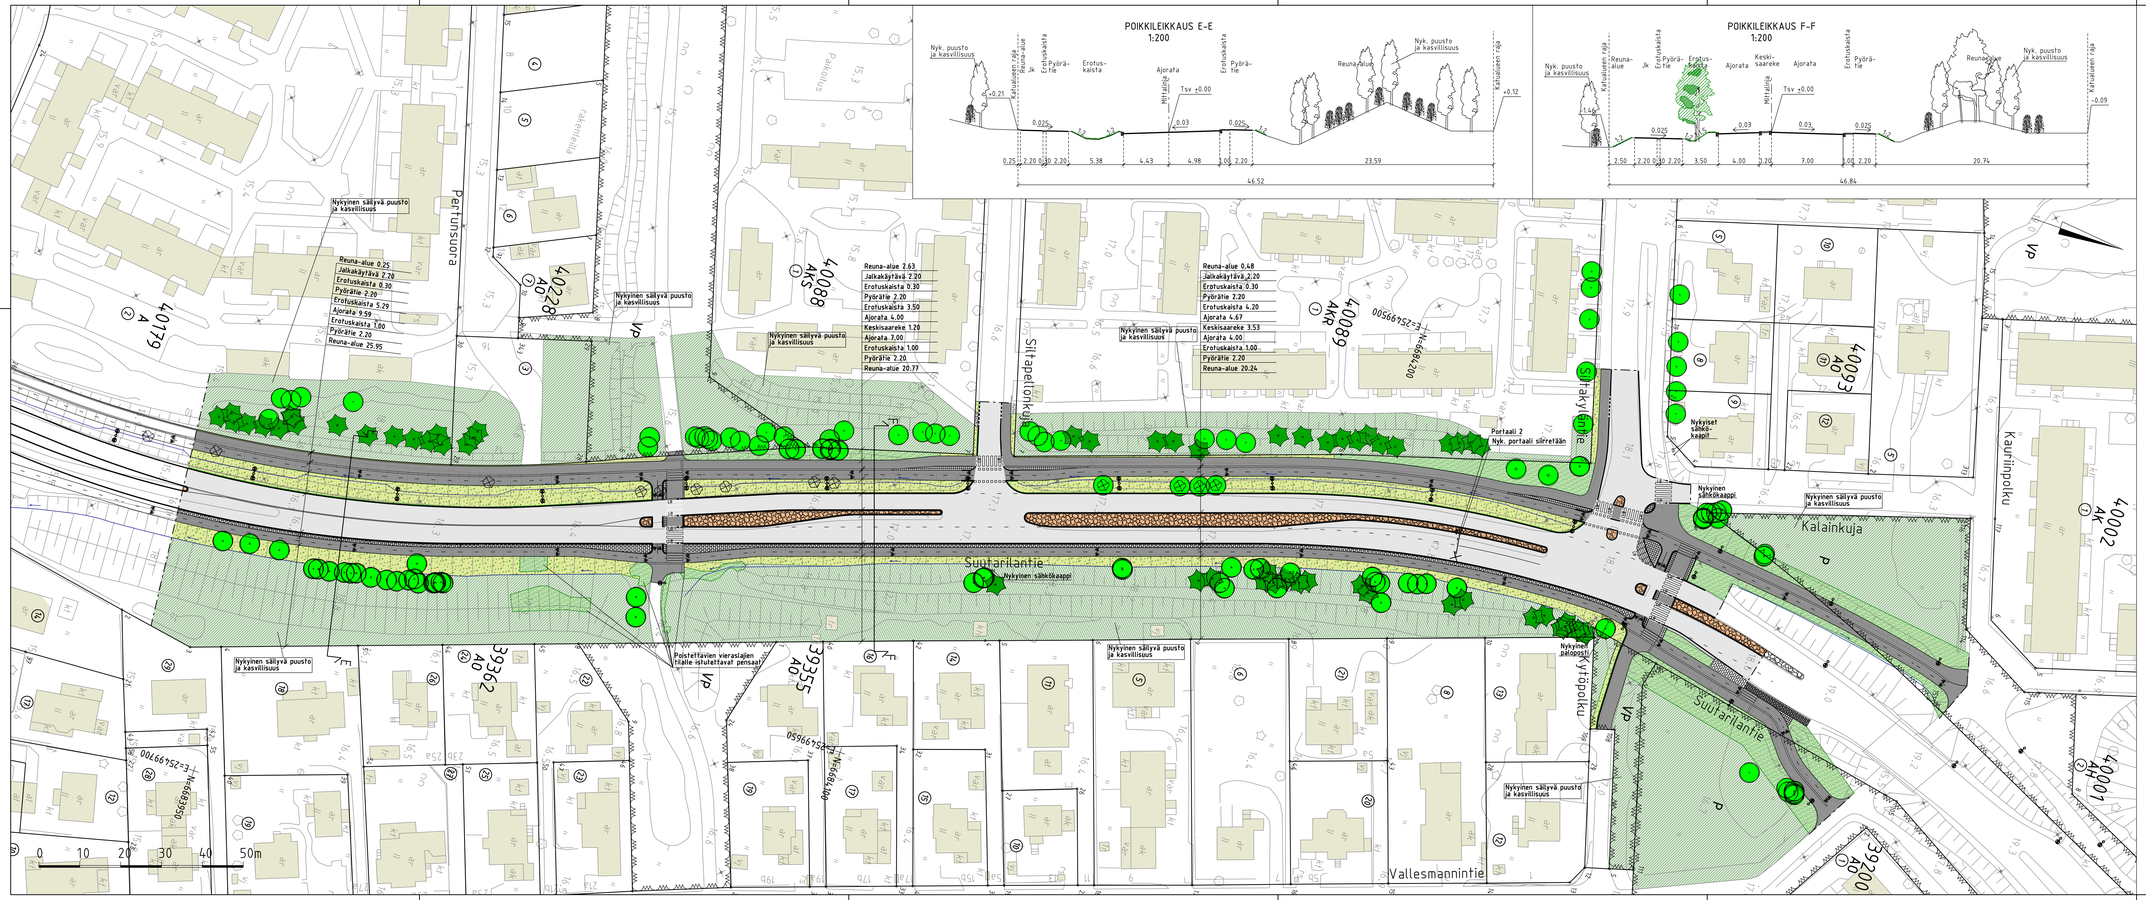


PIIRUSTUSMERKINNÄT

- Ajorata/jalkakäytävä/jk+pp, asfalttia
- Kenttäkiveys / Nykyinen kenttäkiveys
- Nupukiveys, harmaa
- Noppakiveys, harmaa
- Betonikiveys, harmaa
- Betonikiveys, musta
  2:n kiven valkoinen betonikivirailta
  3:n kiven harmaa noppakivirailta
- Lehtipensas, korkea
- Lehtipensas, matala
- Nurmetus
- Niitty
- Nykyinen säilyvä kasvillisuus
- Nykyinen säilyvä nurmetus
- Istutettava lehtipuu
- Nykyinen lehtipuu
- Nykyinen havupuu
- Poistettava lehtipuu
- +15.0 Kadun liikimääräinen korkeusasema
- Reunatuki, luonnonkivi, harmaa
- Reunatuki, madallettu/luiskattu, luonnonkivi, harmaa
- Reunatuki, upotettu, luonnonkivi, harmaa
- Reunatuki, nykyinen
- N02 2:n kiven harmaa noppakivirailta
- N03 3:n kiven harmaa noppakivirailta
- Valaisinpylväs
- Oja

Katu kuivatetaan läpivirtaavilla kaivoilla avo-ojiin sekä hulevesiviemäreillä, jotka johdetaan Tapaninkyläntien varren avo-ojiin.

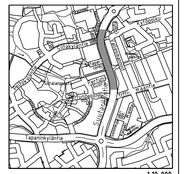


LUONNOS 11.2.2026

| | | | |
|---|---|---|---|
| Helsinki Kaupunkiympäristön toimiala | | www.hel.fi<br>sähköposti: etunimi.sukunimi@hel.fi | |
| KASIP.OSA, OSA-ALUE<br>40. Suutarila, Siltamäki | | | |
| SUUTARILANTIE<br>välillä Pertunpellontie – Silta 6230<br>Katusuunnitelma | | | |
| MK<br>1:500, 1:200 | LIITTYY | NRO 32138/2 | KHS |
| | KORVAA | | KYLK |
| | KORVATTU | TASOKOORDINAATISTO: ETRS-GK25<br>KORKEUSJÄRJESTELMÄ: N2000 | HYV. |
| | ASEMAKAAVA 7960, 8710 | | TARK. |
| | LIIKENNE: 6481-1 | | PROJ. |
| Finnmap Infra — Ratapihantie 11 B 00, 00520 HELSINKI, p. 020 8566 3800, fax. 020 8565 3850, www.finnmap-infra.fi | | | HYV. |
| | | | TARK. |
| | | | LAAT. |