

Leikkipuisto Viiri ja Tilkanniitty

Puistosuunnitelman
luonnos 12.01.2024

Helsinki



Sijainti



Lähtökohdat

Asemakaava 9270

Tullut voimaan 23.6.1988

Asemakaava 12804

Tullut voimaan 16.8.2023

- Suunnittelualue on asemakaavassa puistoa (VP)
- Puistoalueen hoitoluokka RAMS R2, käyttöviheralue.
- Metsäalueen hoitoluokka RAMS M2, lähimetsä.



Lähtökohdat

Ilmakuvatarkastelu
1932-1995



Lähtökohdat

- Leikkipuisto Viirin toiminnot ovat nykytilassaan jäsentymättömät mm. toimintojen sijoittelun, maastonmuotojen, korkean ja peittävän kasvillisuuden sekä leikkipuiston epäselvien sisäänkäyntien vuoksi. Lisäksi puistossa sijaitsee huonokuntoinen vesileikkipaikka ja kuntoilualue, sekä kalteva kenttä.
- Tilkanniityn puistoreittejä järjestellään uudelleen, sillä osa puiston nykyisistä reiteistä tulee jäämään päiväkotin lisärakentamisen alle päiväkodin laajentuessa.



Suunnittelun tavoitteet






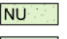
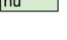

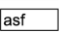
- Alueen viihtyisyyttä ja turvallisuutta parannetaan
- Kasvillisuuden uusiminen tarpeellisilta osilta, hyväkuntoista ei poisteta, vieraslajit poistetaan
- Leikkipuisto Viirin toimintoja jäsenellään uudelleen ja ilmettä kohennetaan
 - Pääosin kaikki leikkivälineet, rakenteet ja kalusteet uusitaan
 - Vesileikkipaikka uusitaan
 - Kuntoilupaiikka ja pelikenttä uusitaan
- Tilkanniityn kävely- ja pyöräilyreitistöä uudelleenohjataan luonteviksi uusiksi yhteyksiksi
 - Päiväkoti Tuulin ja puiston rajapinnat yhteensovitetään




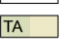
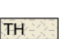
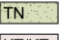
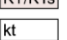

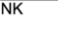

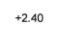
Puistosuunnitelma

MERKINTÖJEN SELITYKSET

KASVILLISUUS

-  SÄILYVÄ LEHTI/HAVUPUU
-  ISTUTETTAVA LEHTIPUU
-  POISTETTAVA PUU
-  SÄILYVÄ METSÄ JA METSÄNPOHJA
-  ISTUTETTAVA PENSASALUE
-  SÄILYVÄ PENSASALUE
-  POISTETTAVA PENSASALUE
-  UUSI NURMI
-  SÄILYVÄ NURMI












PÄÄLLYSTEET

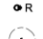
-  UUSI ASFALTTI
-  SÄILYVÄ ASFALTTI
-  UUSI TURVATEKONURMI eri värejä, erilaisia kasvikuvioita
-  UUSI TURVAHAKE
-  UUSI TEKONURMI
-  UUSI KIVITUHKA / SIDOTTU KIVITUHKA
-  SÄILYVÄ KIVITUHKA
-  UUSI KIVEYS
-  UUSI NUPUKIVIREUNA

TASAUS JA KUIVATUS


-  NYKYINEN KORKEUS
-  SUUNNITELTU KORKOPISTE
-  NYKYINEN KAIVO
-  UUSI KAIVO
-  SÄILYVÄ PAINANNE
-  UUSI JOHTO/RUMPU
-  SUUNNITTELUALUEEN RAJA
-  LEIKKAUKSEN PAIKKA

RAKENTEET; KALUSTEET JA VARUSTEET


-  UUSI PÖYTÄ-PENKKI
-  UUSI PENKKI, selkänöjallinen
-  UUSI PENKKI, pyöreä, selkänöjaton
-  UUSI ROSKA-ASTIA
-  UUSI LEIKKIVÄLINE, turva-alue katkoviivalla
- 1. Yhdistelmäkeinu
- 2. Heilurikeinu
- 3. Puueläin - Kettu
- 4. Trampoliini
- 5. Monitoimiteline - Peikko
- 6. Tasapainosieni
- 7. Kuusikaruselli
- 8. Keinulauta
- 9. Jousilyitys ja liuku
- 10. Kiipeilyköysi
- 11. Rinneliuku
- 12. Tasapainorata
- 13. Puueläin - Mäyrä
- 14. Jousikiikku
- 15. Monitoimiteline - Kastanja
- 16. Puueläin - Jänis
- 17. Hiekkalaatikko
- 18. Polkuautojen leikkiasema
- 19. Jalkapallomaali
- 20. Koripalloteline
-  UUSI PYÖRÄTELIN
-  UUSI AITA
-  POISTETTAVA RAKENNE
-  UUSI PUISTOVAALAIN valaistussuunnitelman mukaan
-  SÄILYTETTÄVÄ PUISTOVAALAIN valaistussuunnitelman mukaan
-  POISTETTAVA PUISTOVAALAIN valaistussuunnitelman mukaan

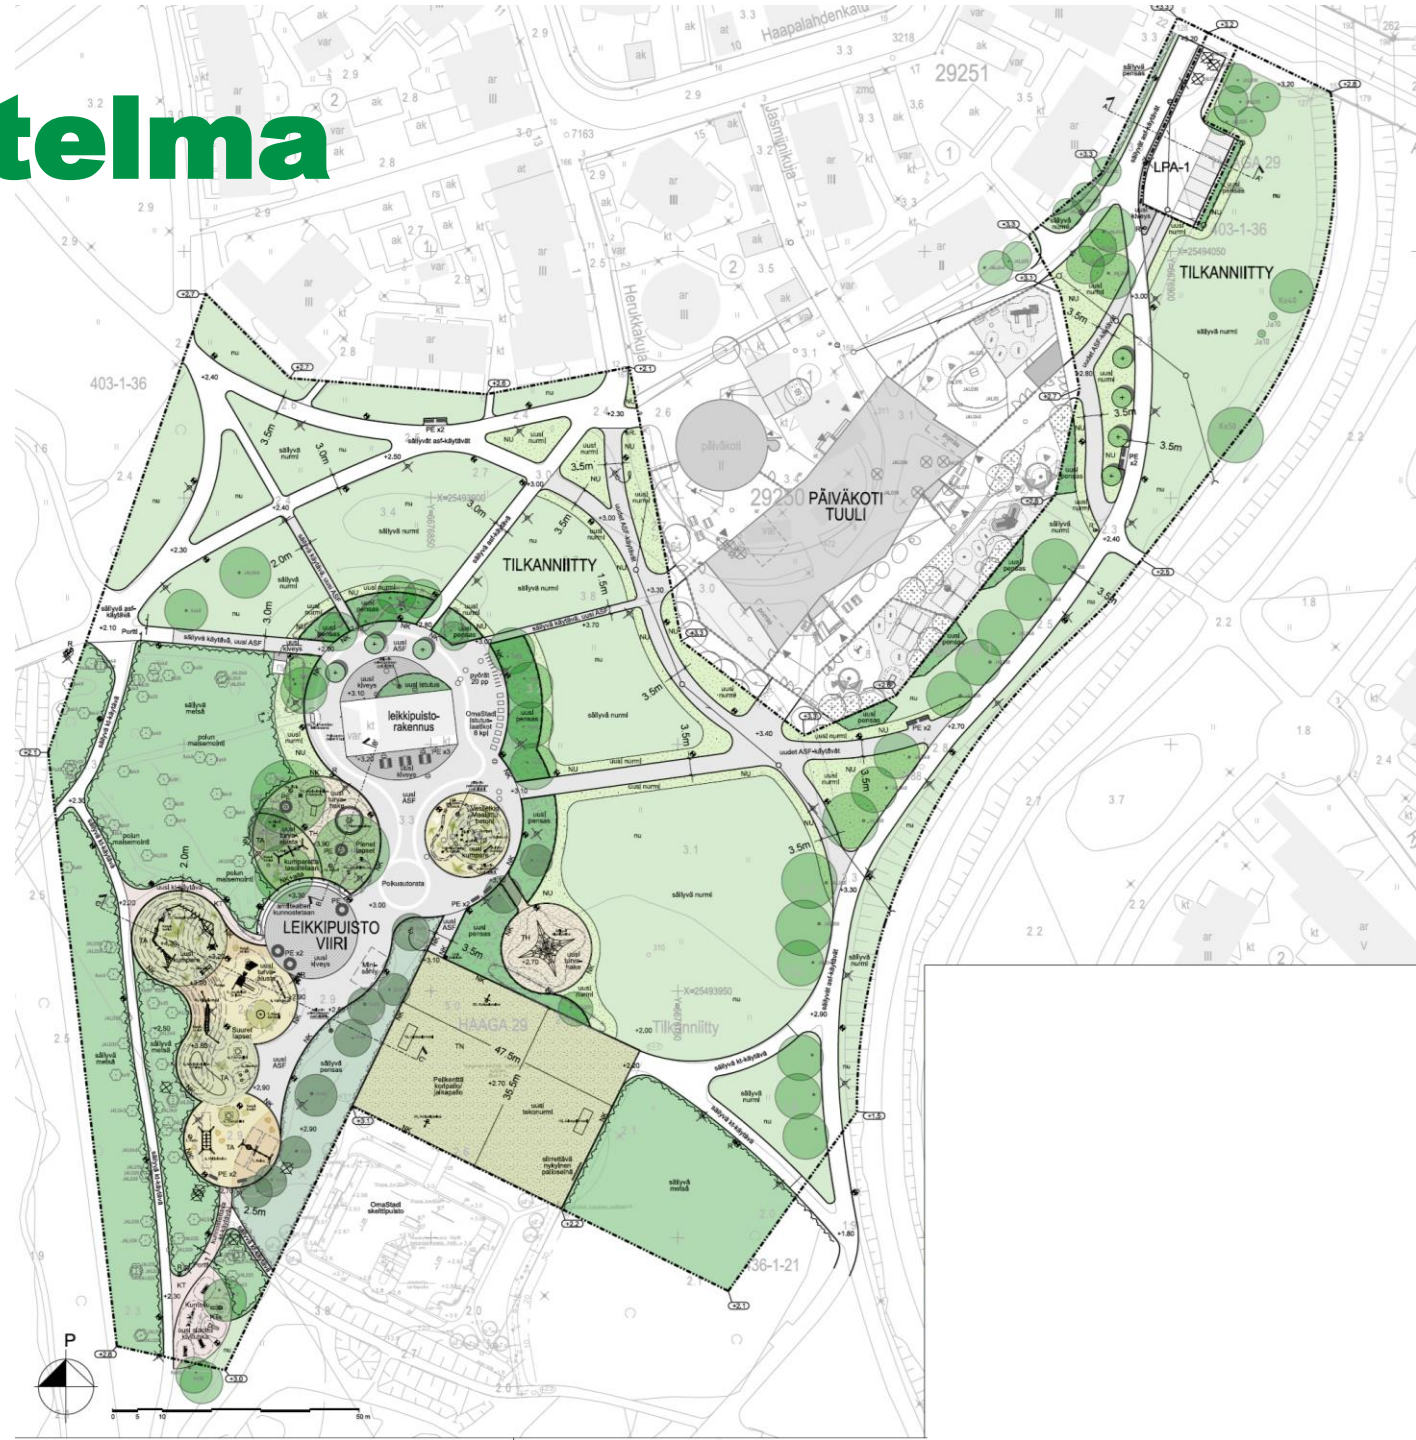


Poikkileikkaukset

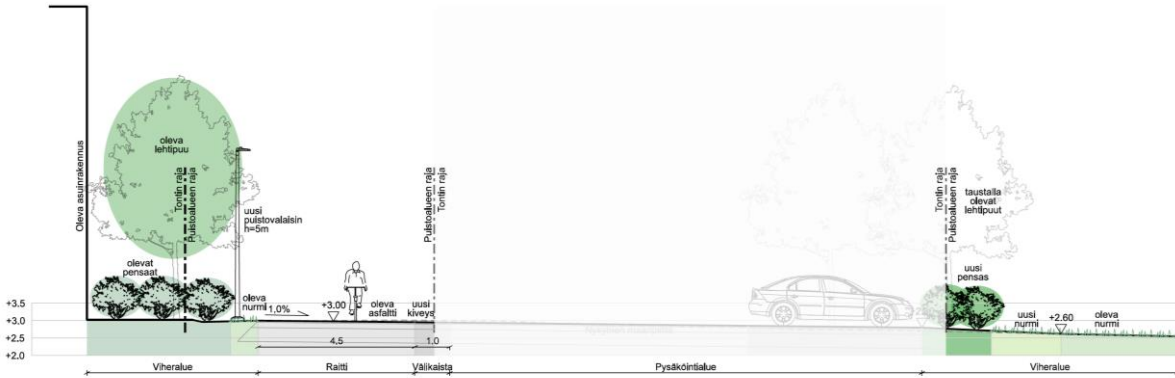

LEIKKAUS A-A, 1:100

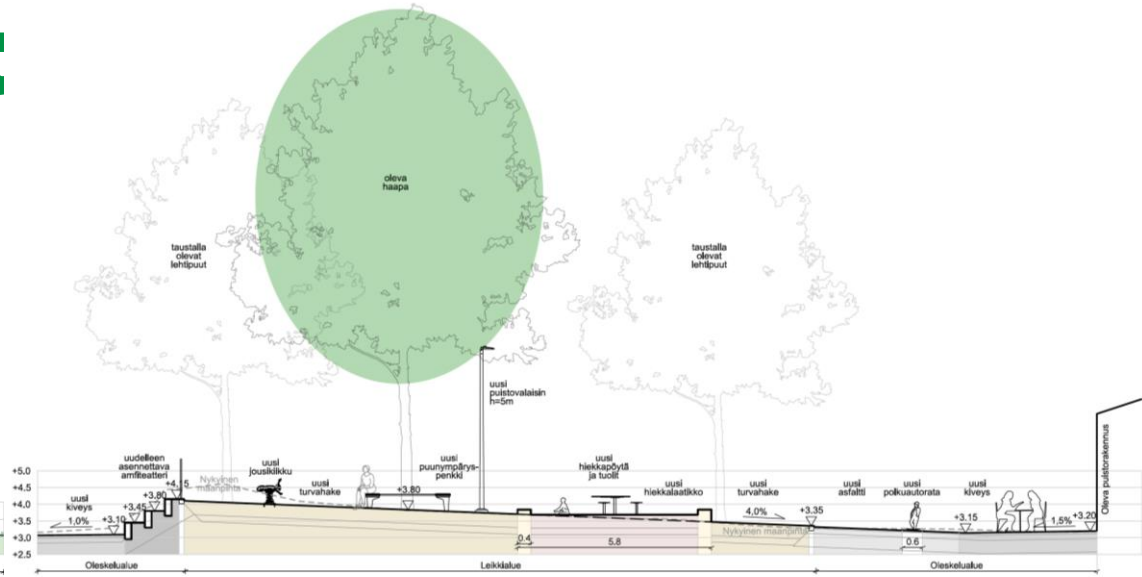

LEIKKAUS B-B, 1:100

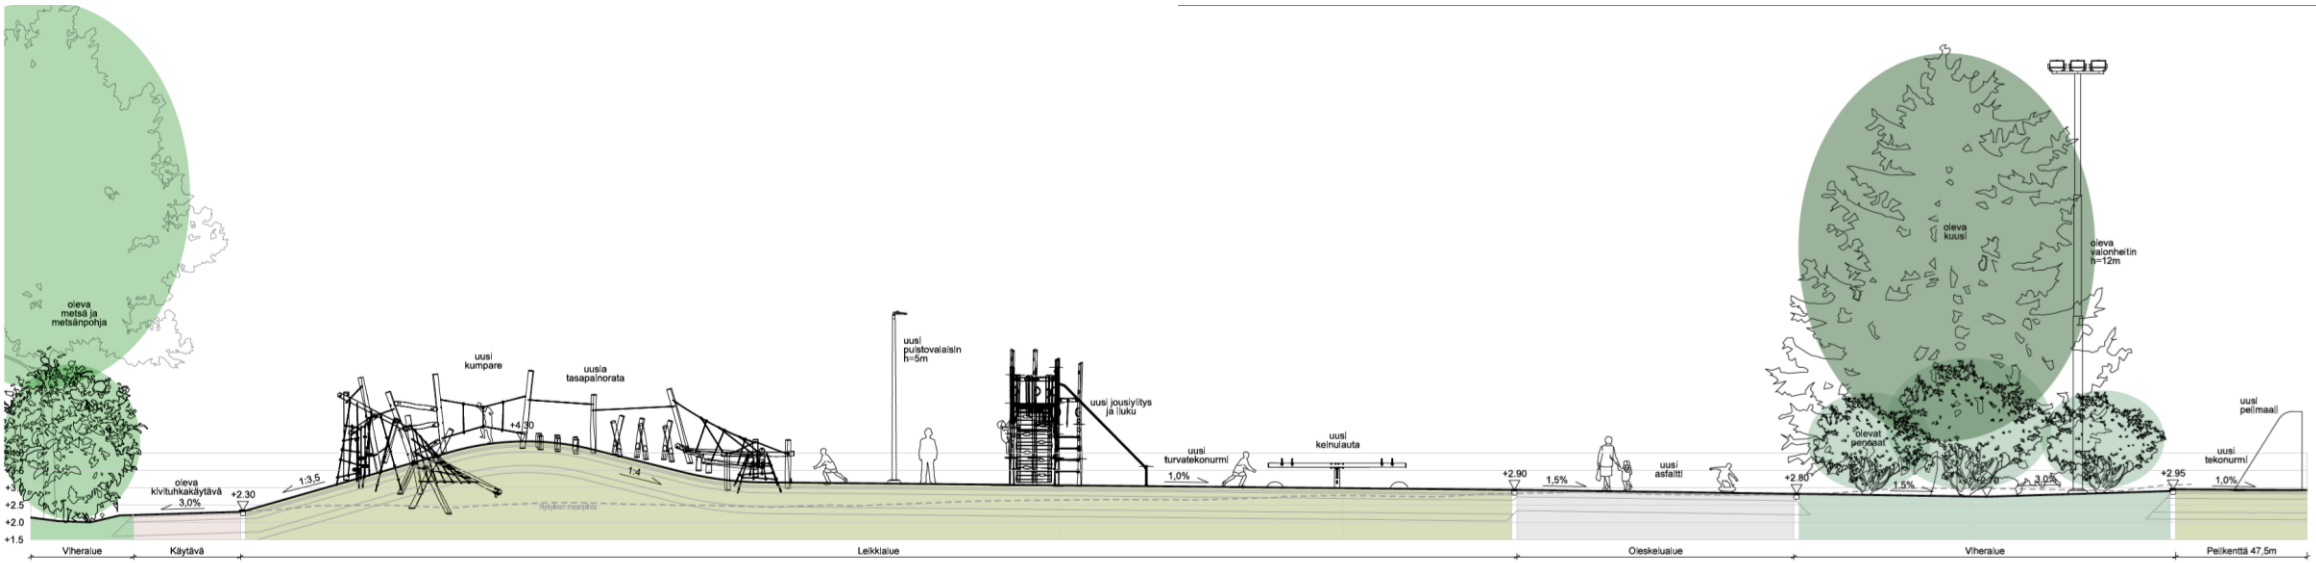

LEIKKAUS C-C, 1:100



Havainnekuva



Pienet lapset




Suuret lapset

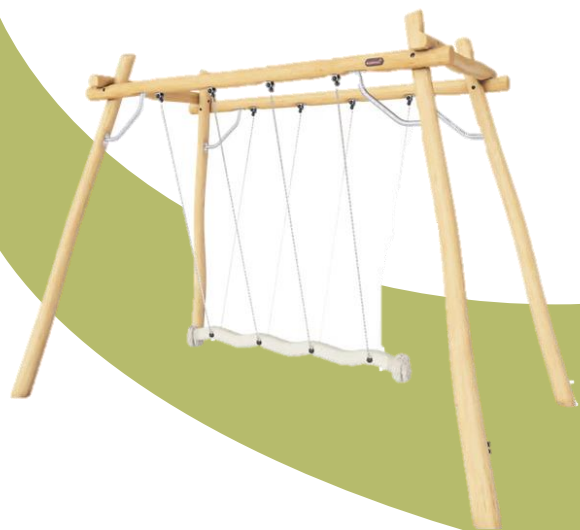
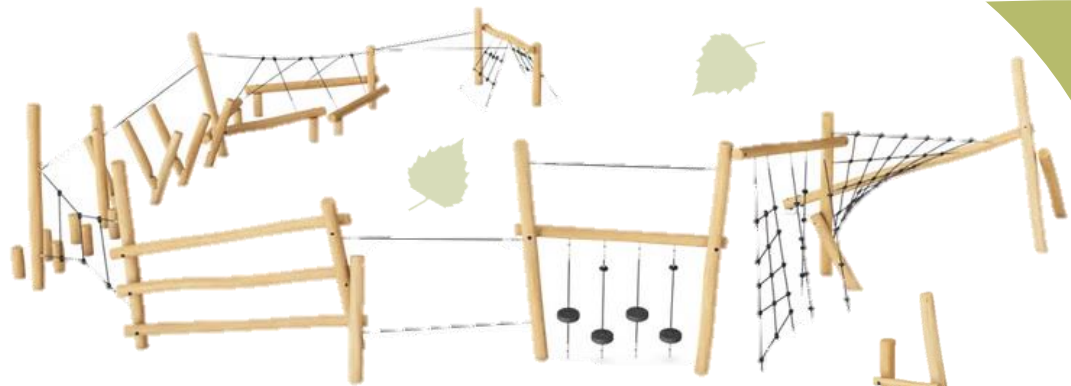


Suuret lapset

- Kohteeseen sovitettu erikoisväline
- Tarkennetaan toimintoja ja kokoa vielä suunnittelun edetessä

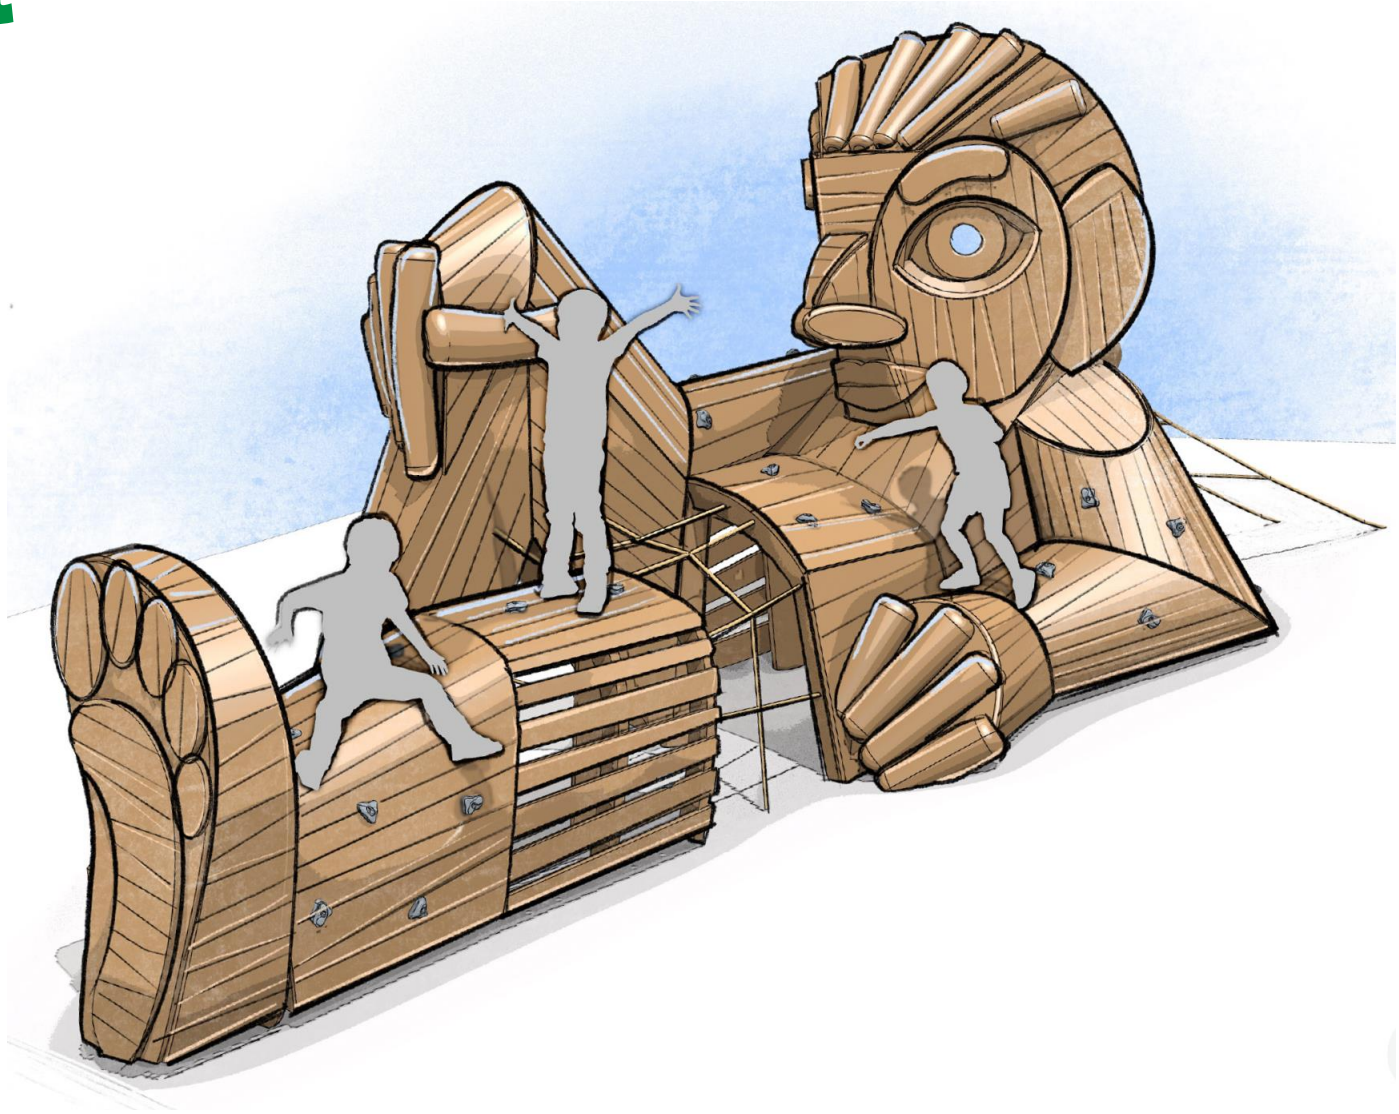

Vesileikkipaikka

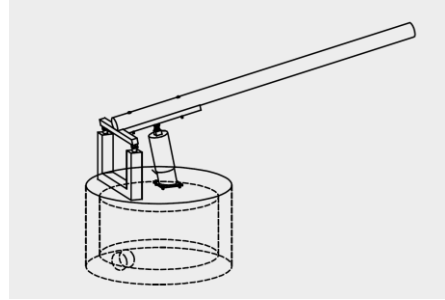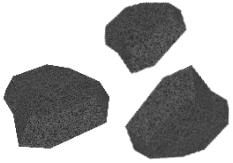

Helsinki

12.1.2024

Leikkivälineistöä tarkennetaan suunnittelun edetessä.