




LEIKKAUS A-A' 1:150

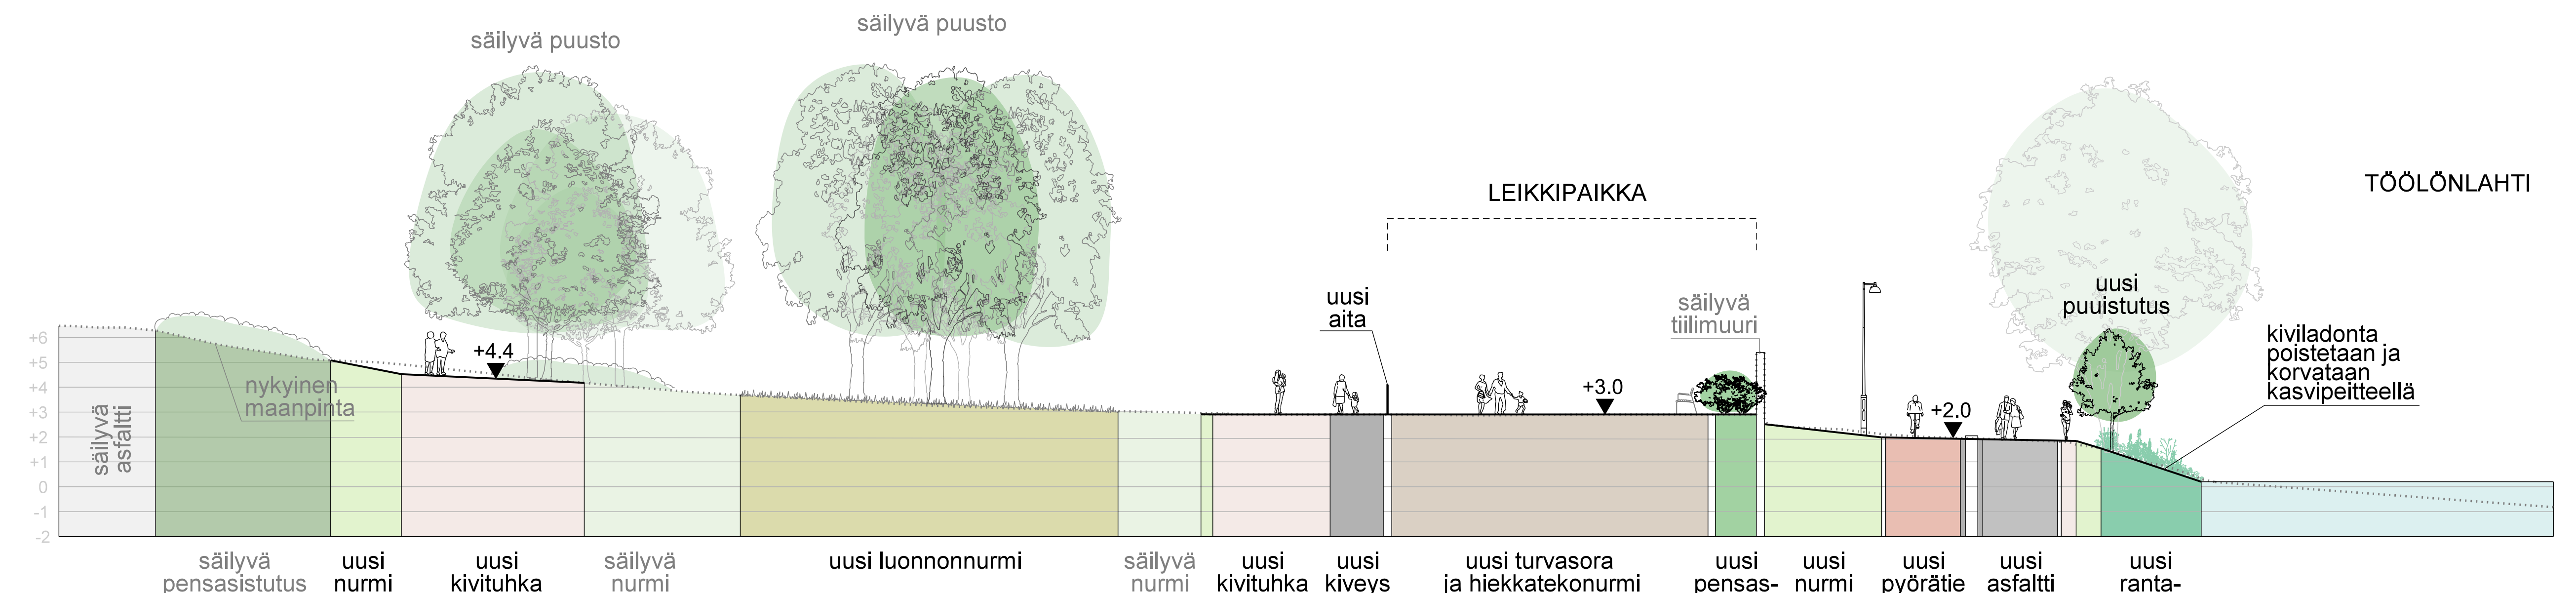


LEIKKAUS C-C' 1:150

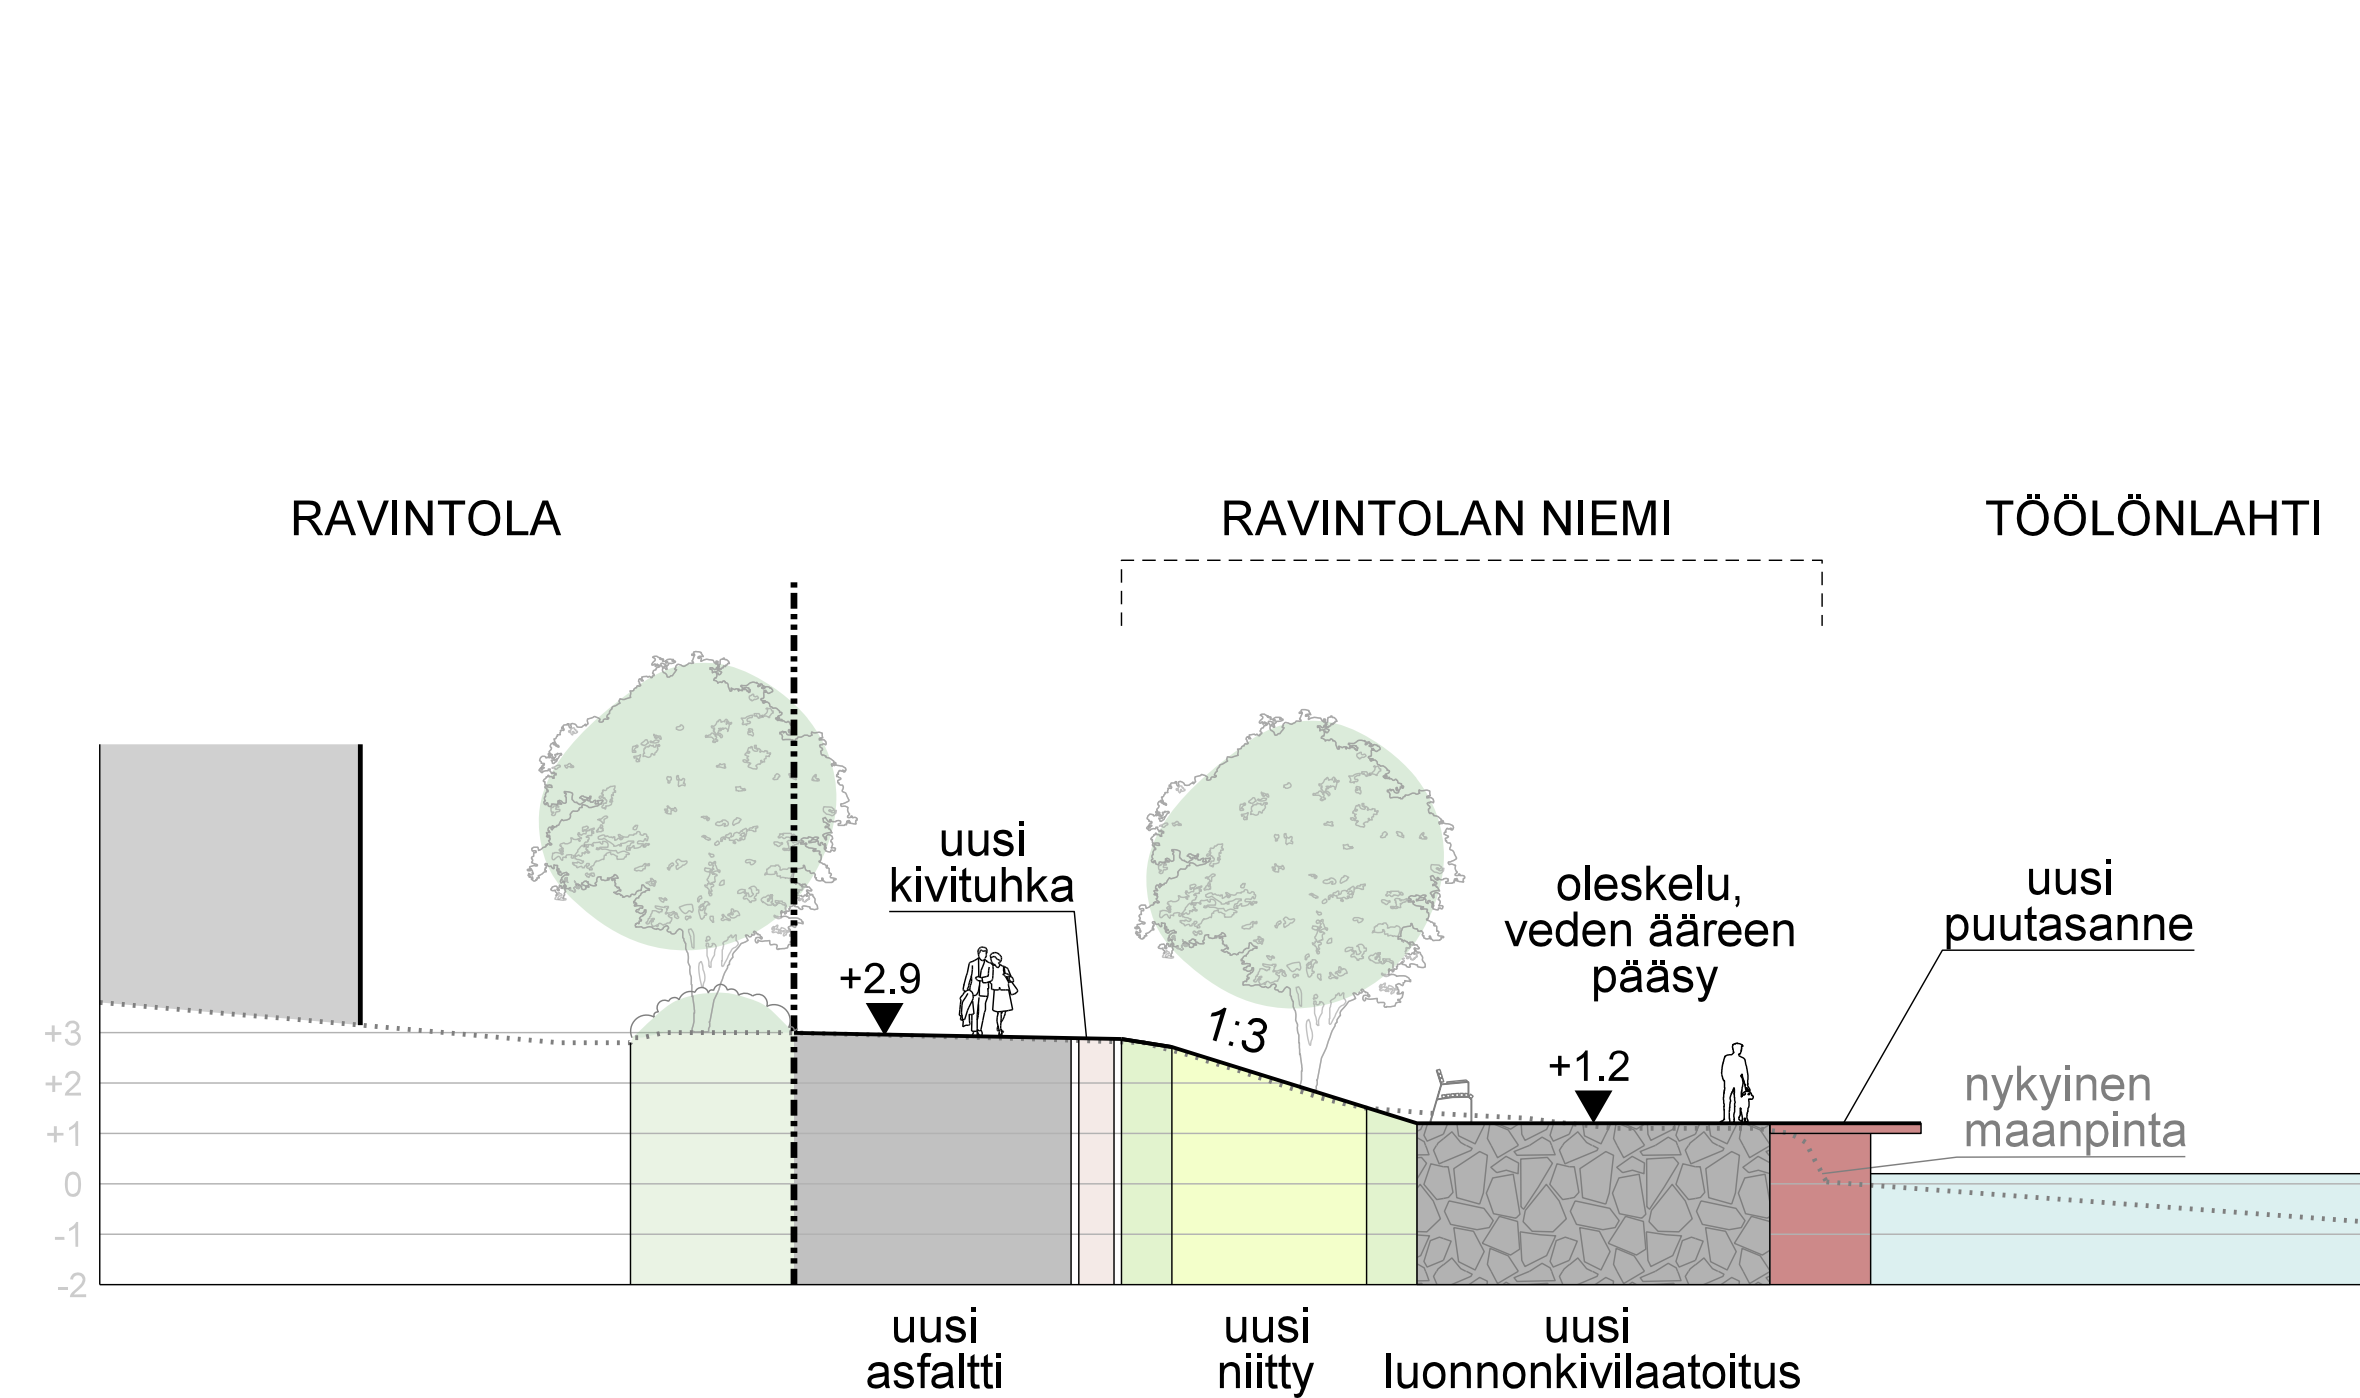


LEIKKAUS B-B' 1:150

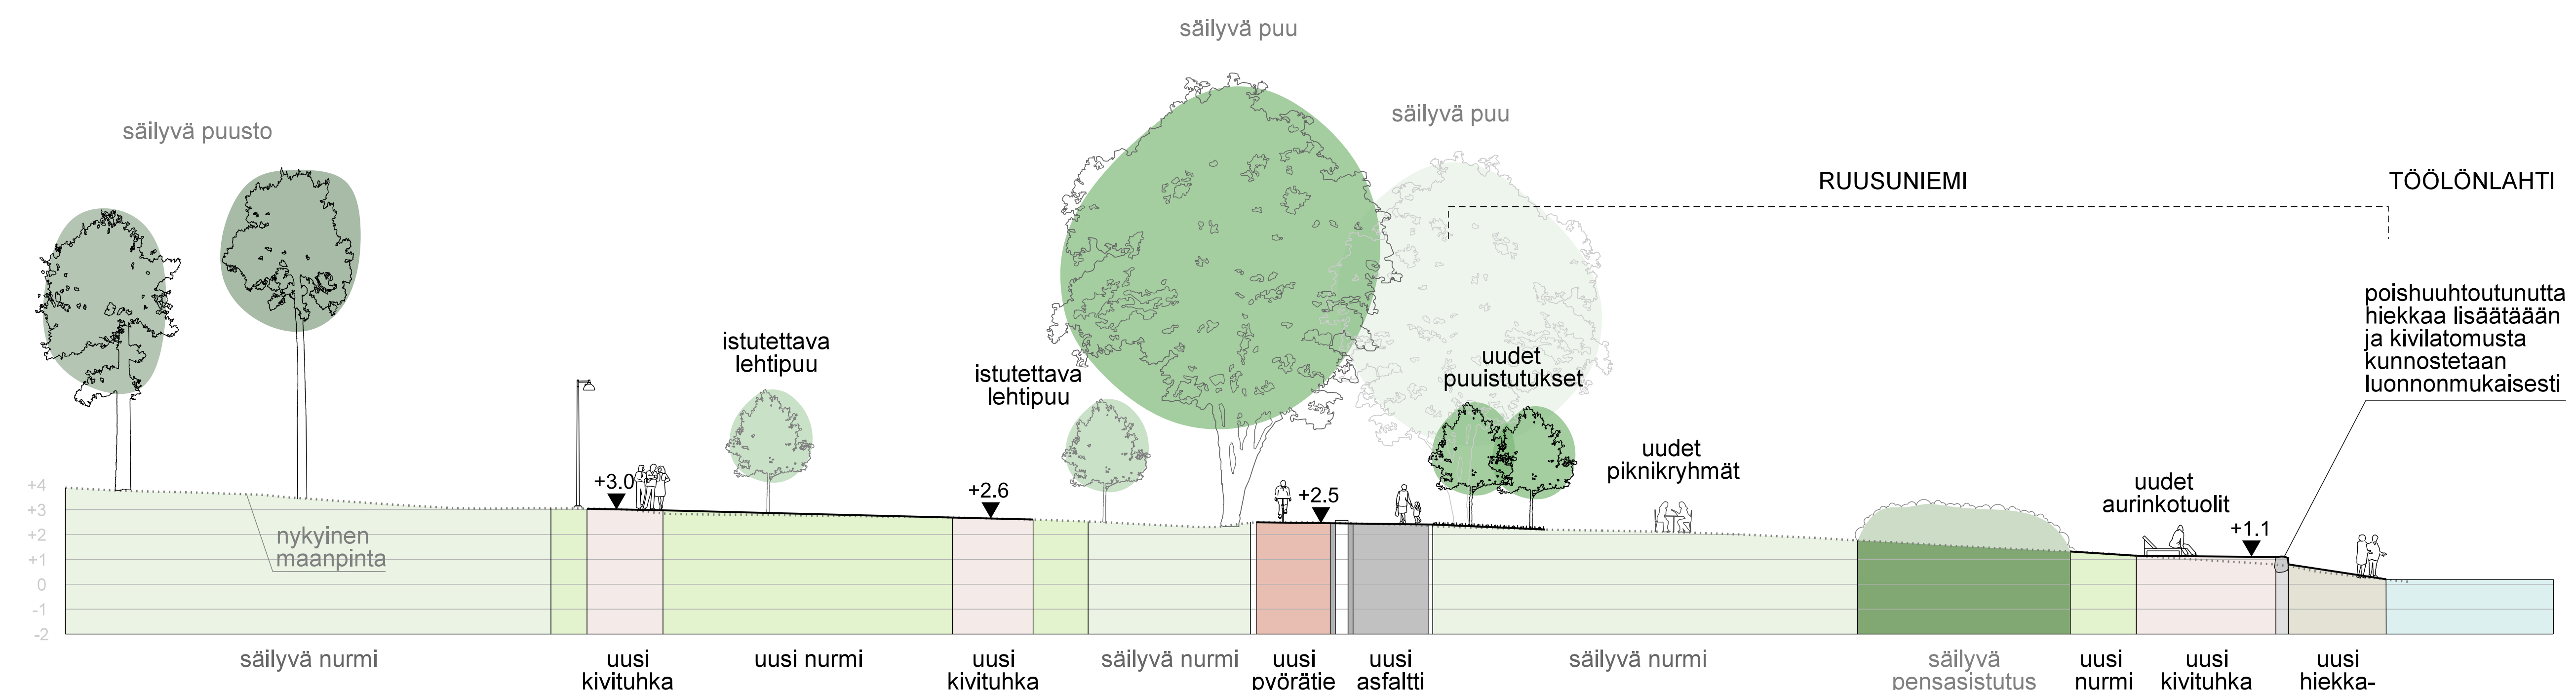


LEIKKAUS D-D' 1:150

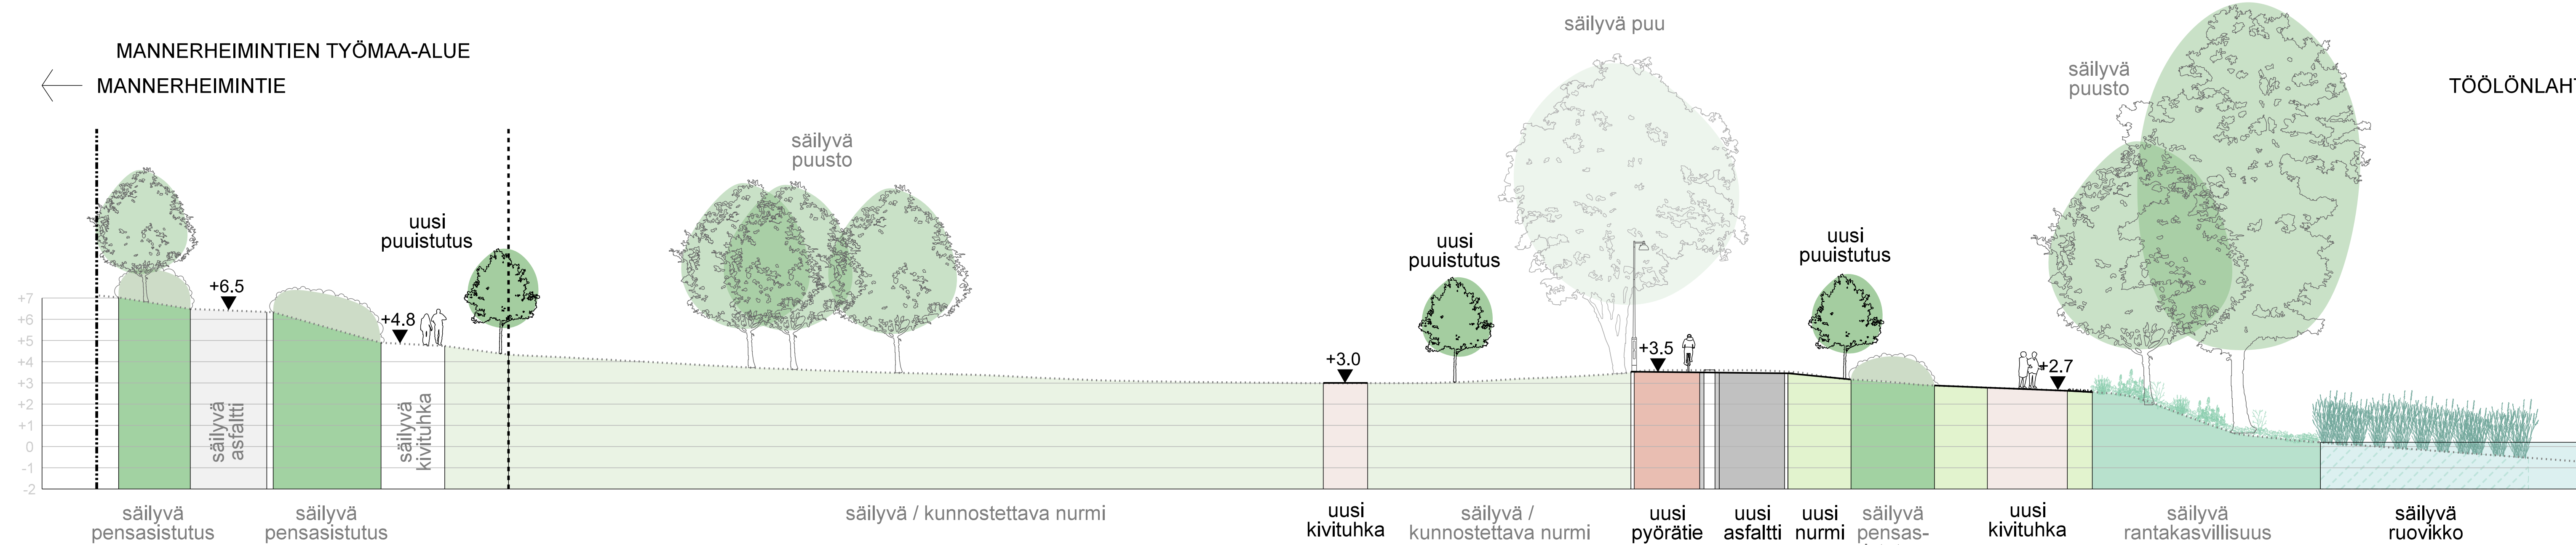


LEIKKAUS E-E' 1:150

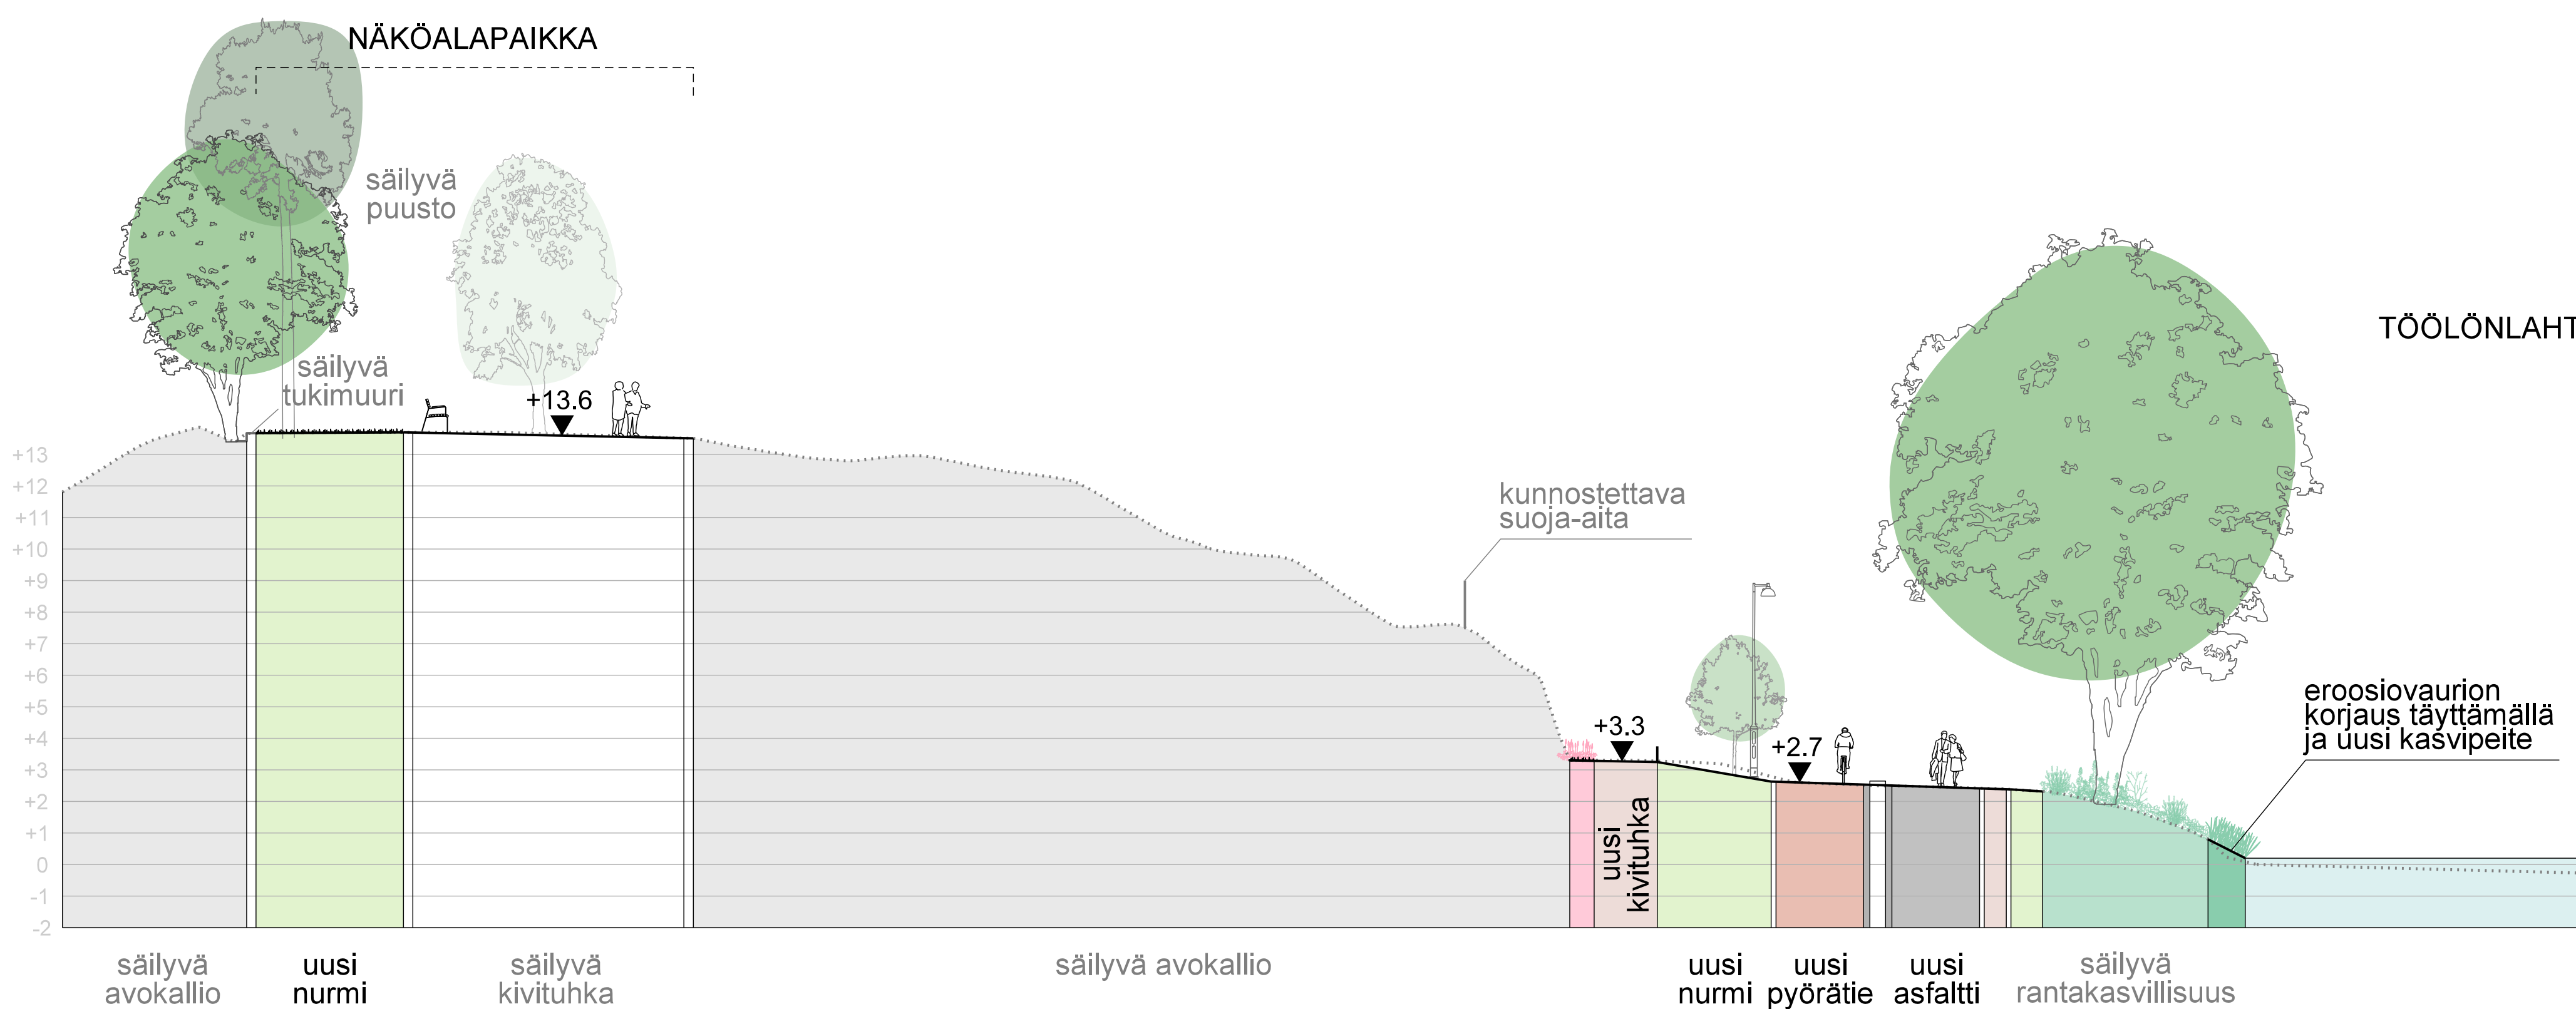

LEIKKAUS F-F' 1:150

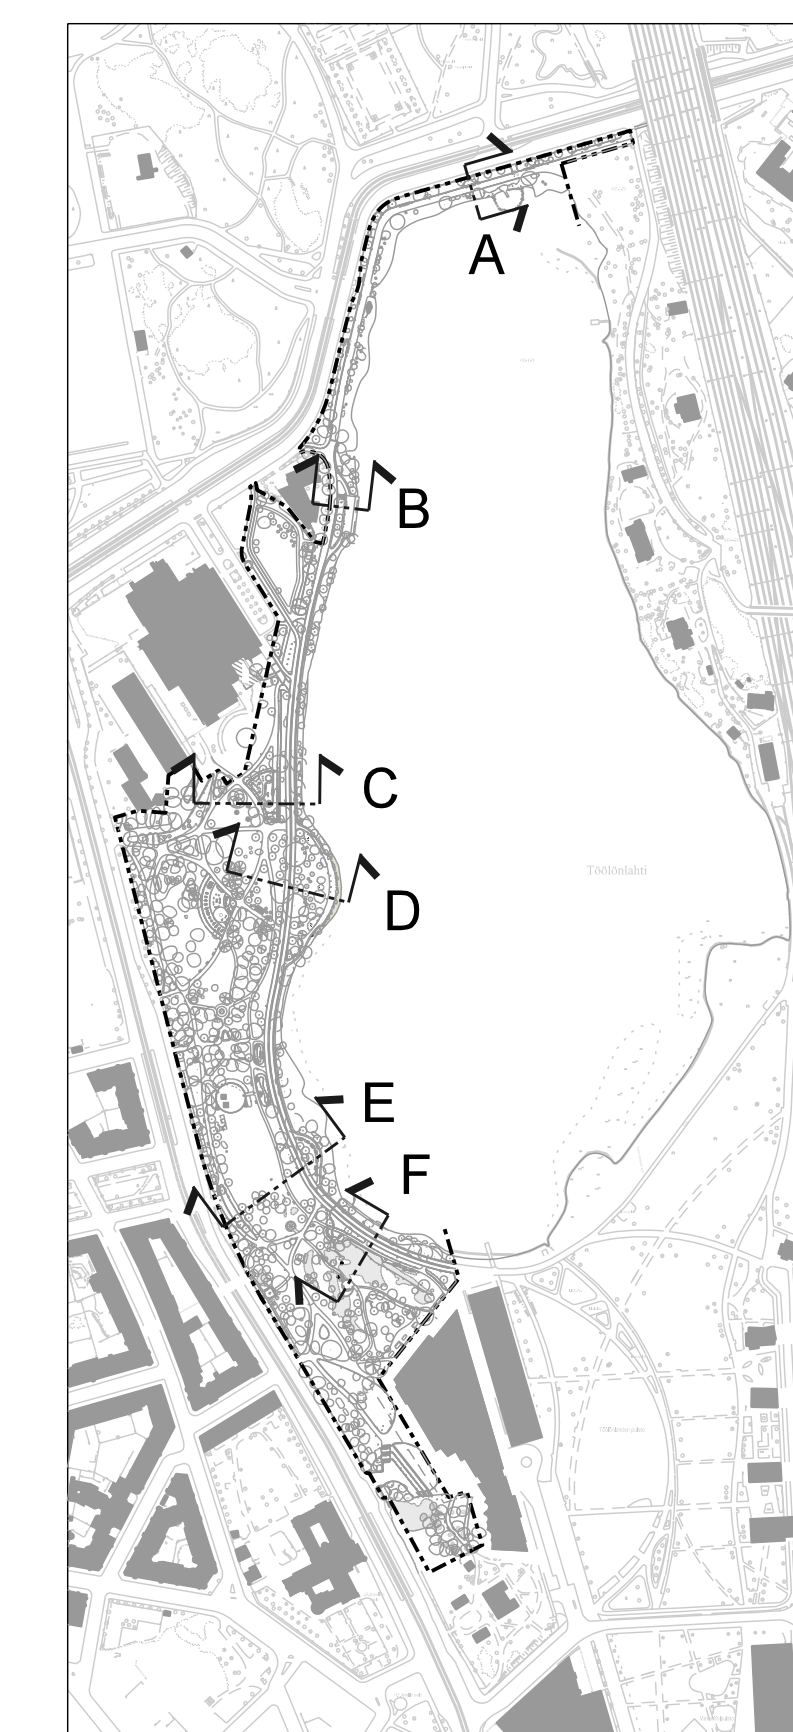

LEIKKAUSTEN PAIKAT 1:6000

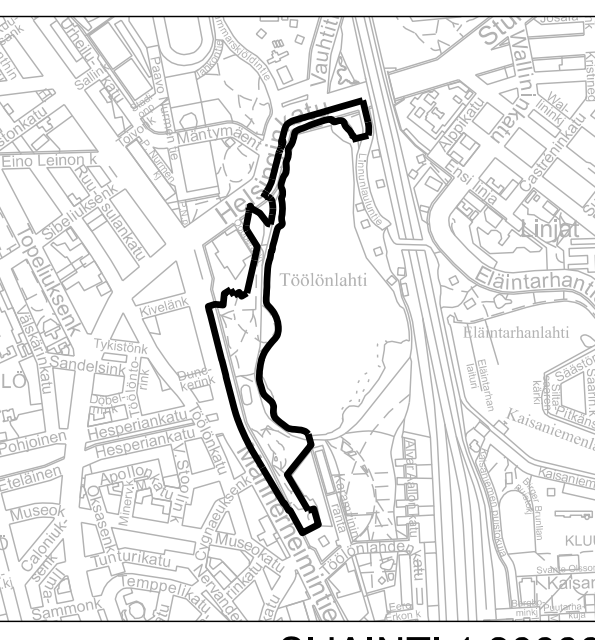

SIJAINTI 1:20000

LUONNOS 19.1.2024

Helsinki Kaupunkiympäristön toimiala		www.hel.fi	
KAP: Osa-alue 13, Etu-Töölö, 14, Taka-Töölö		sähköposti: etunimi.sukunimi@hel.fi	
HESPERIAN PUISTO JA HAKASALMENPUISTO			
Alueleikkaukset			
NK	LEIKITYS	NRO	KMS
1:150	KORVAUS	viid 6323/2	KYLK
	KORVATTU	TAUSOINNINLAITTO	HTV
	ASEMAKAAVA	ETRS-GK25	TARK.
	8835, 10855	KORKEUSJÄRJESTELMÄ	PROJ.
	LIKENNES.	N2000	HTV.
			TARK.
			LAAT.
maalaus-arkkitehtitoimisto NÄKYMÄ OY			
Miesvanha- ja S. Oksanen Helsinki, 00400 711 27			