


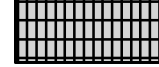






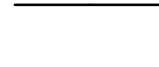
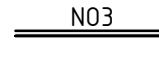

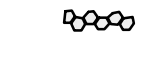





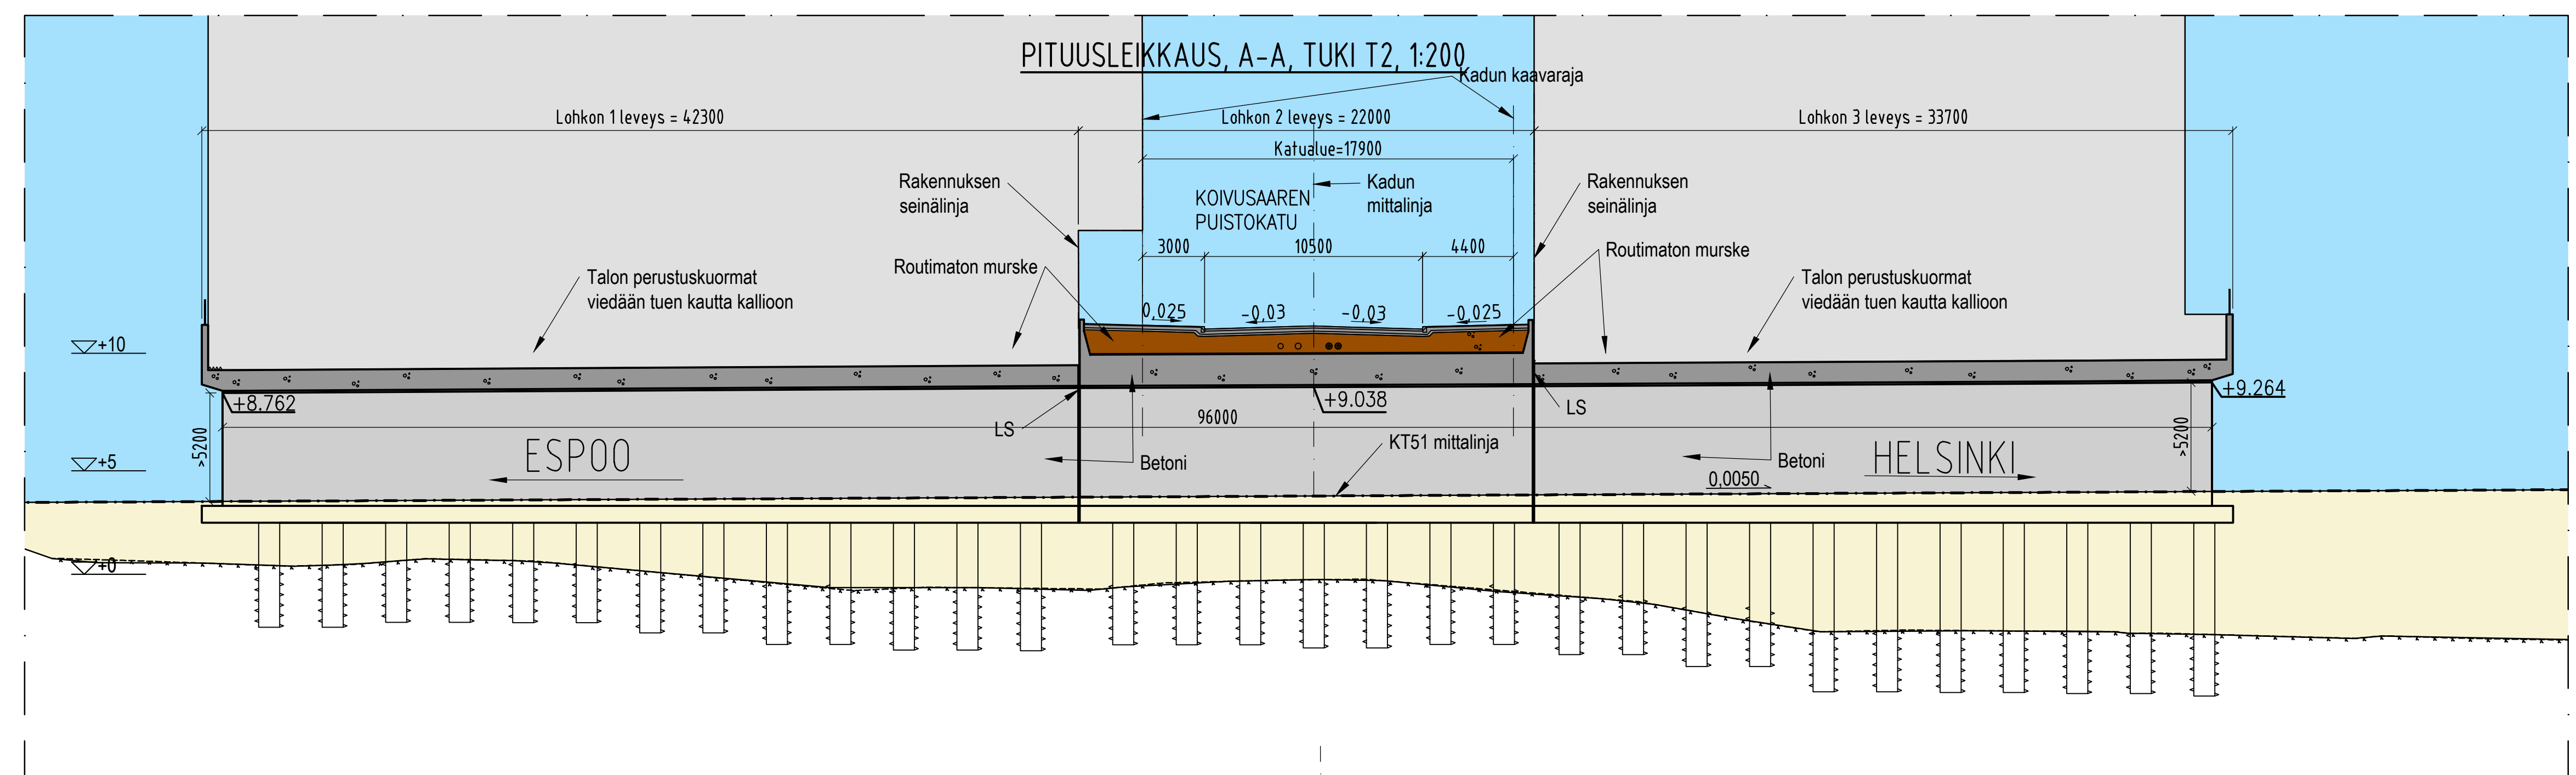
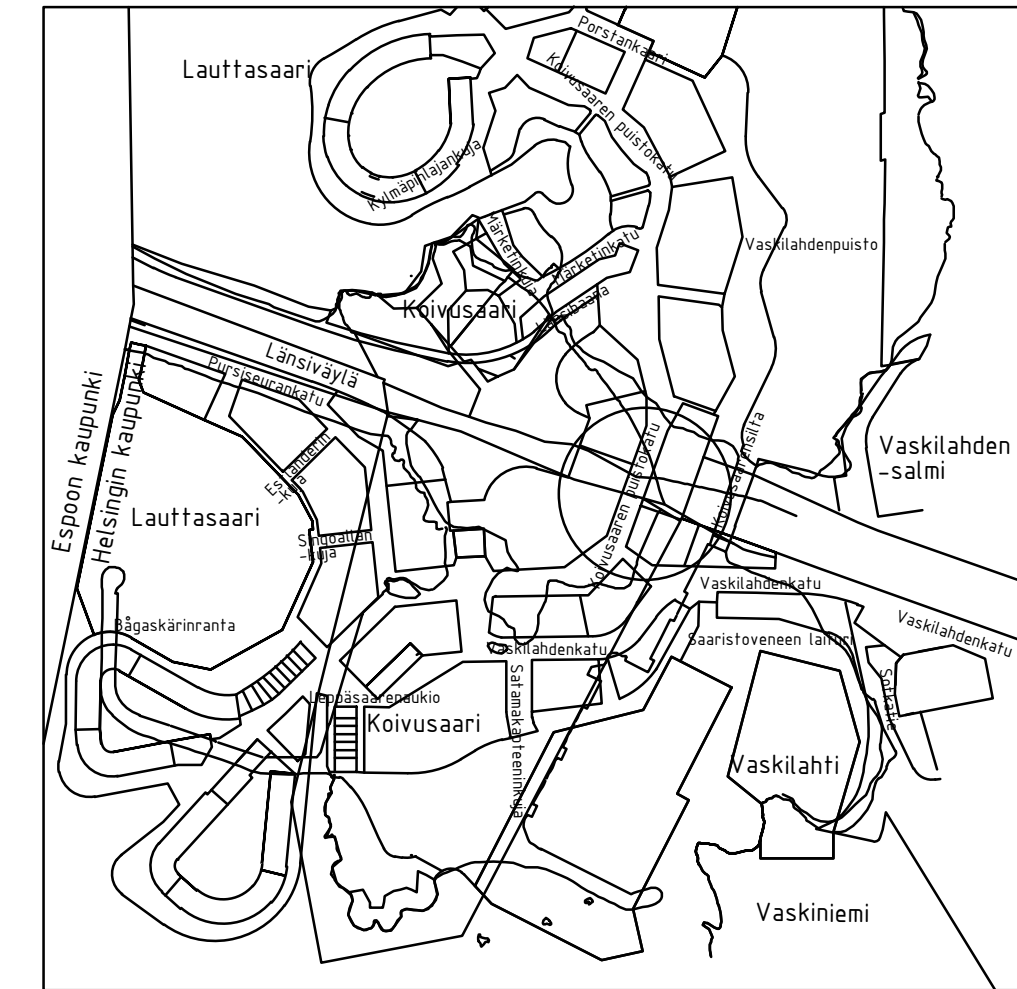
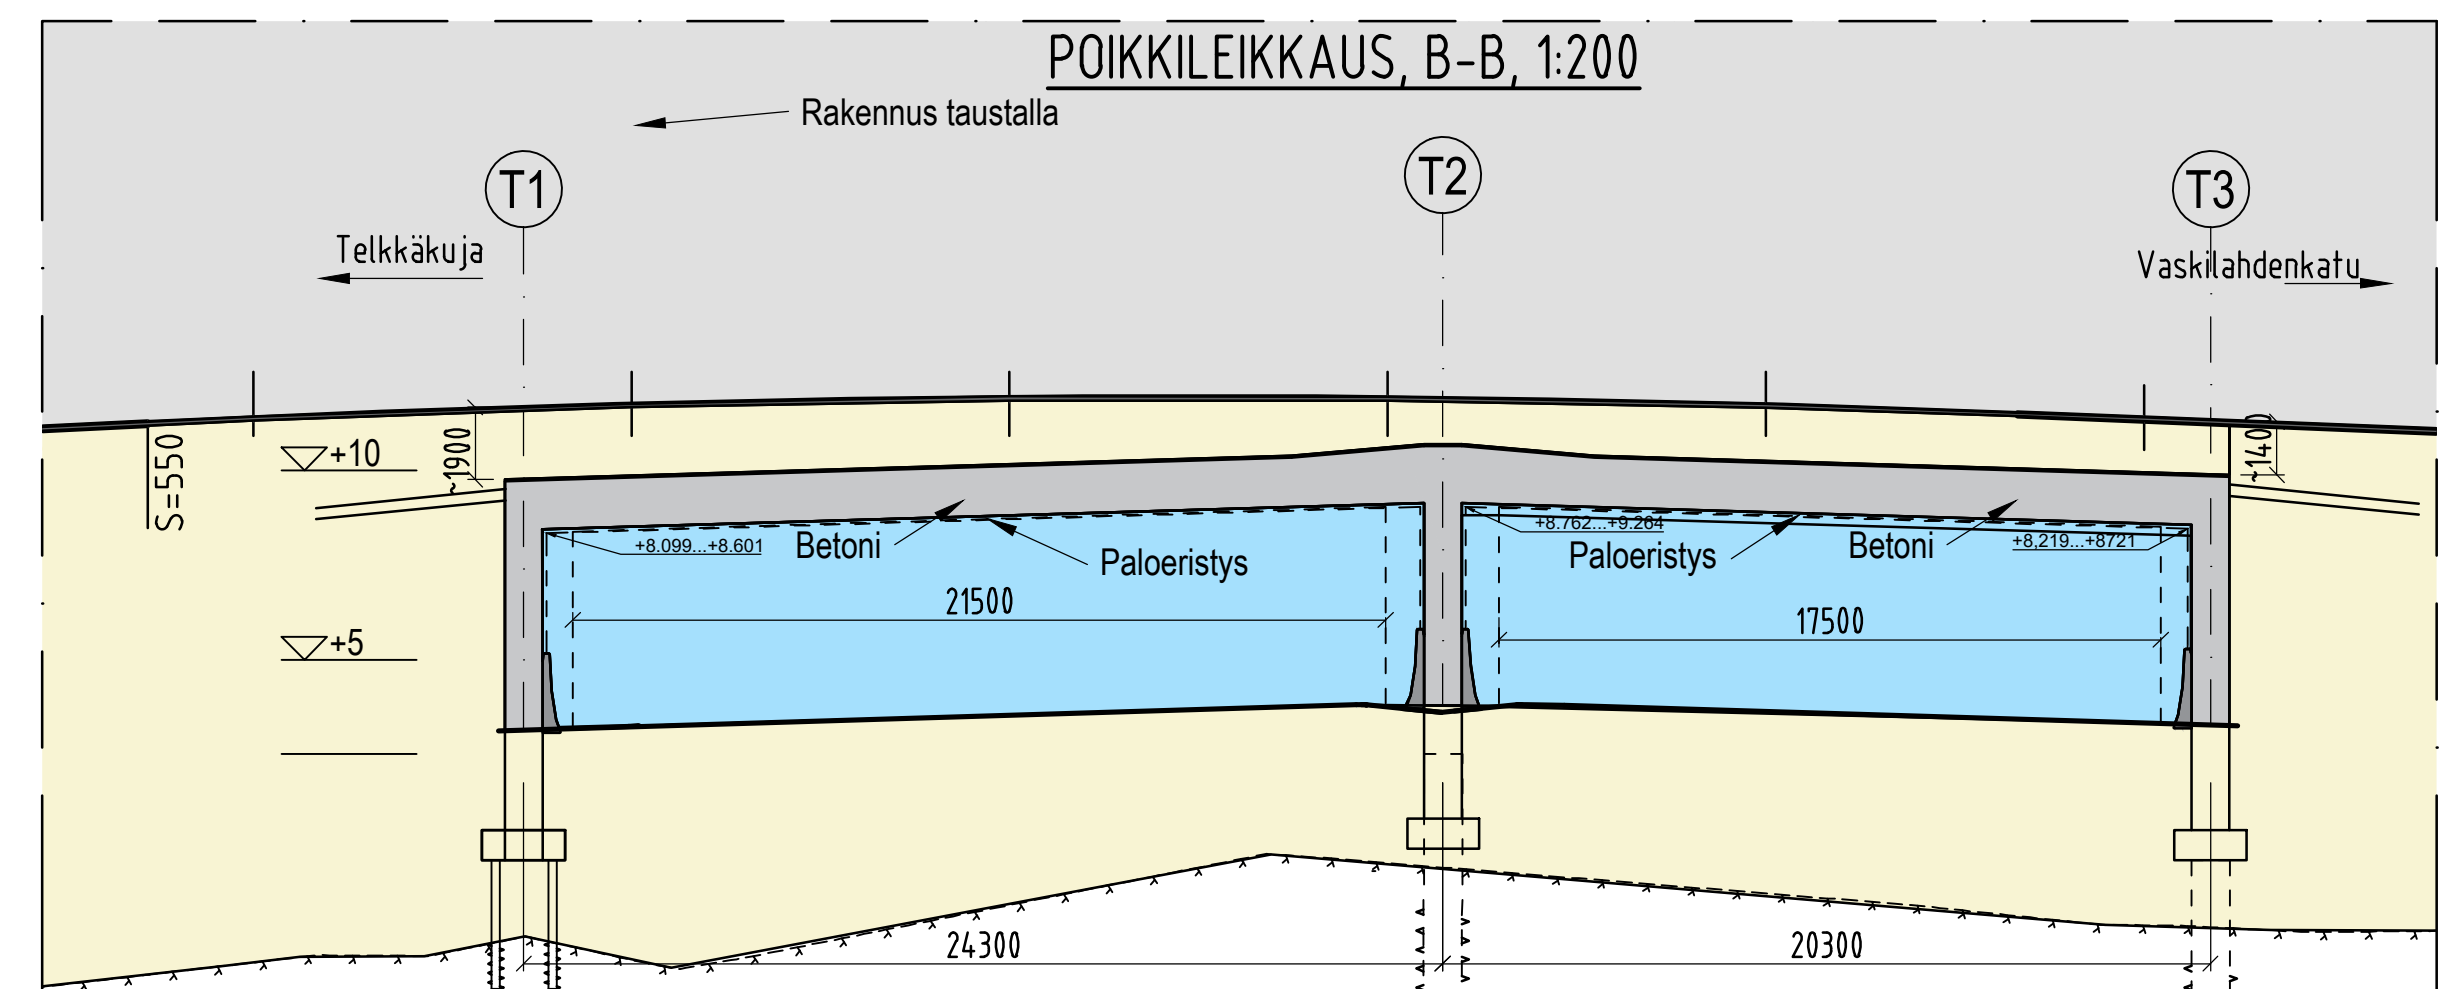
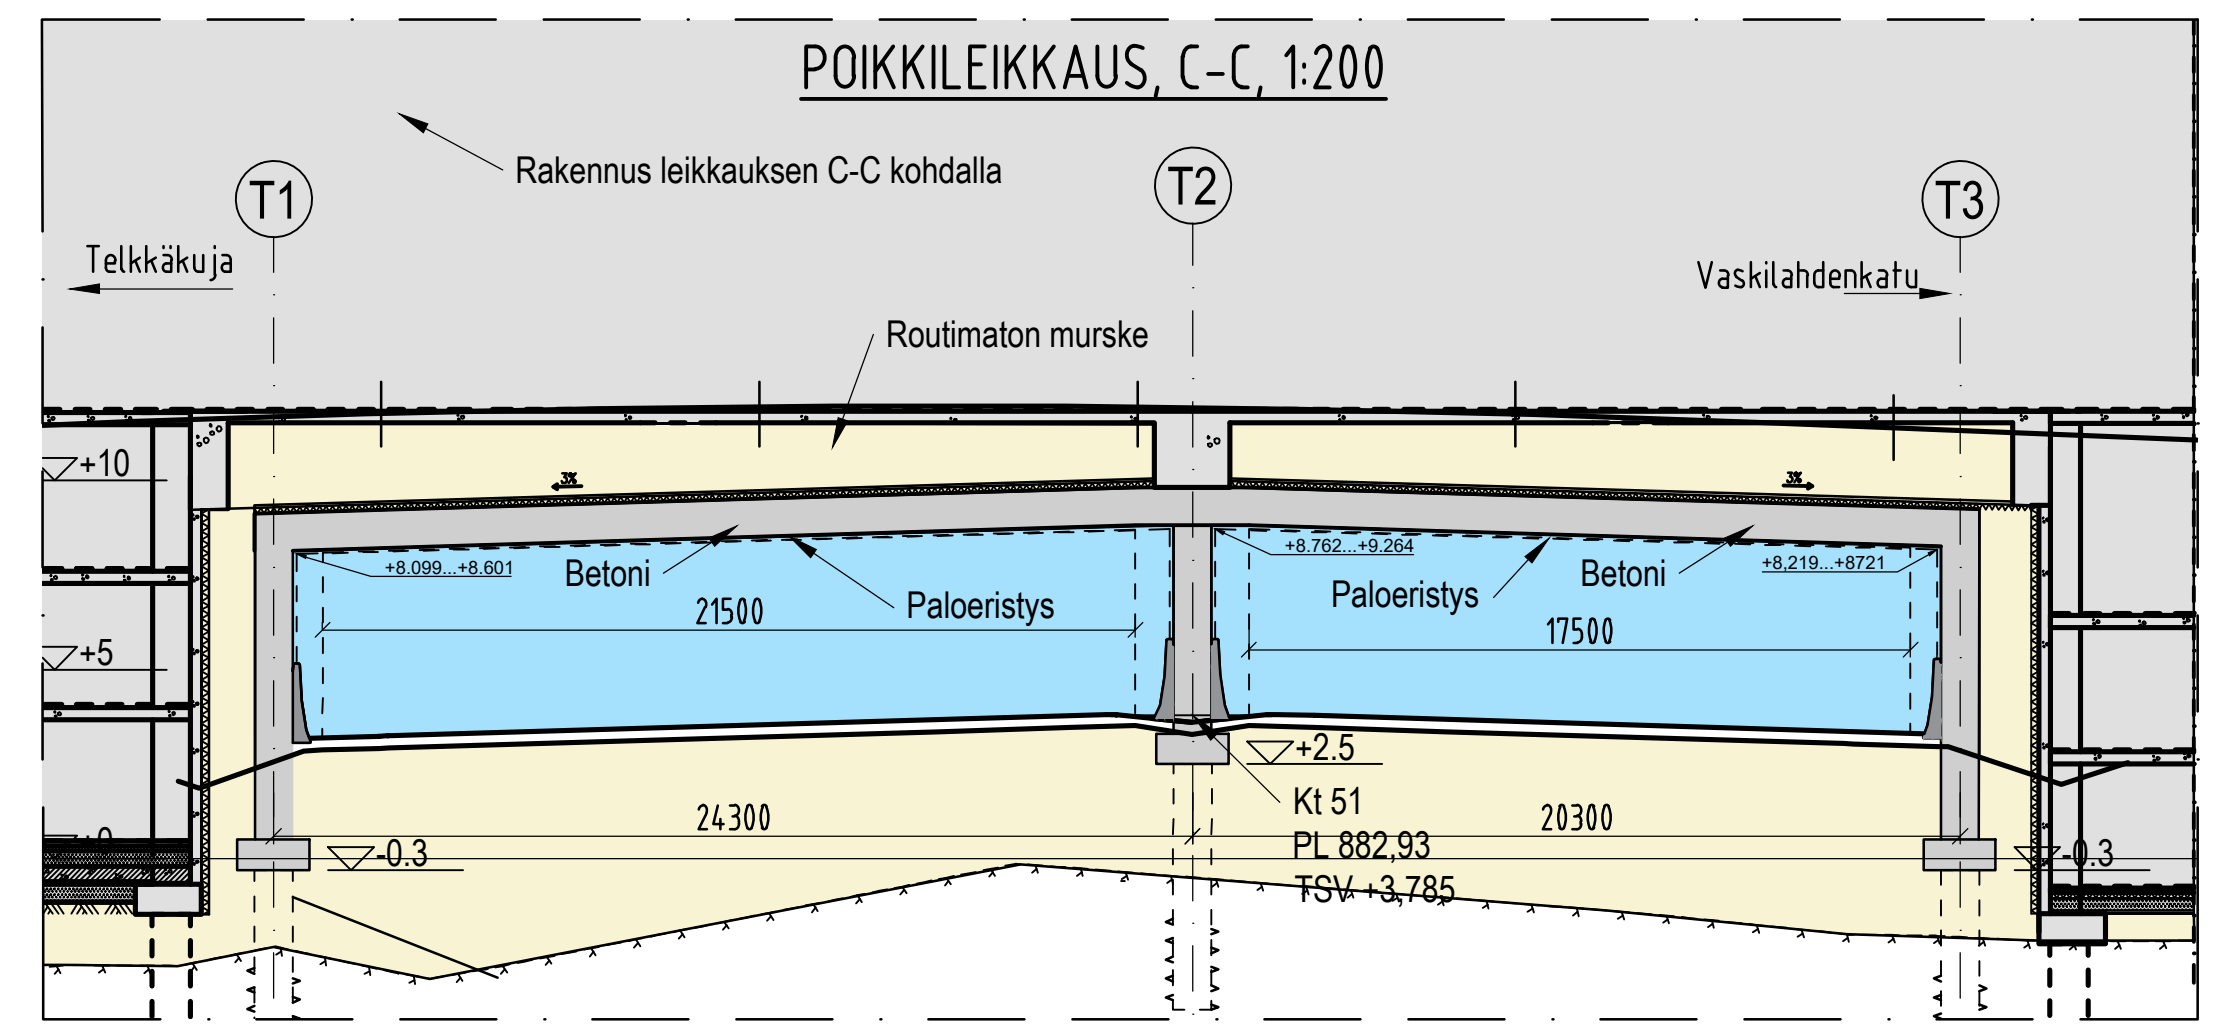
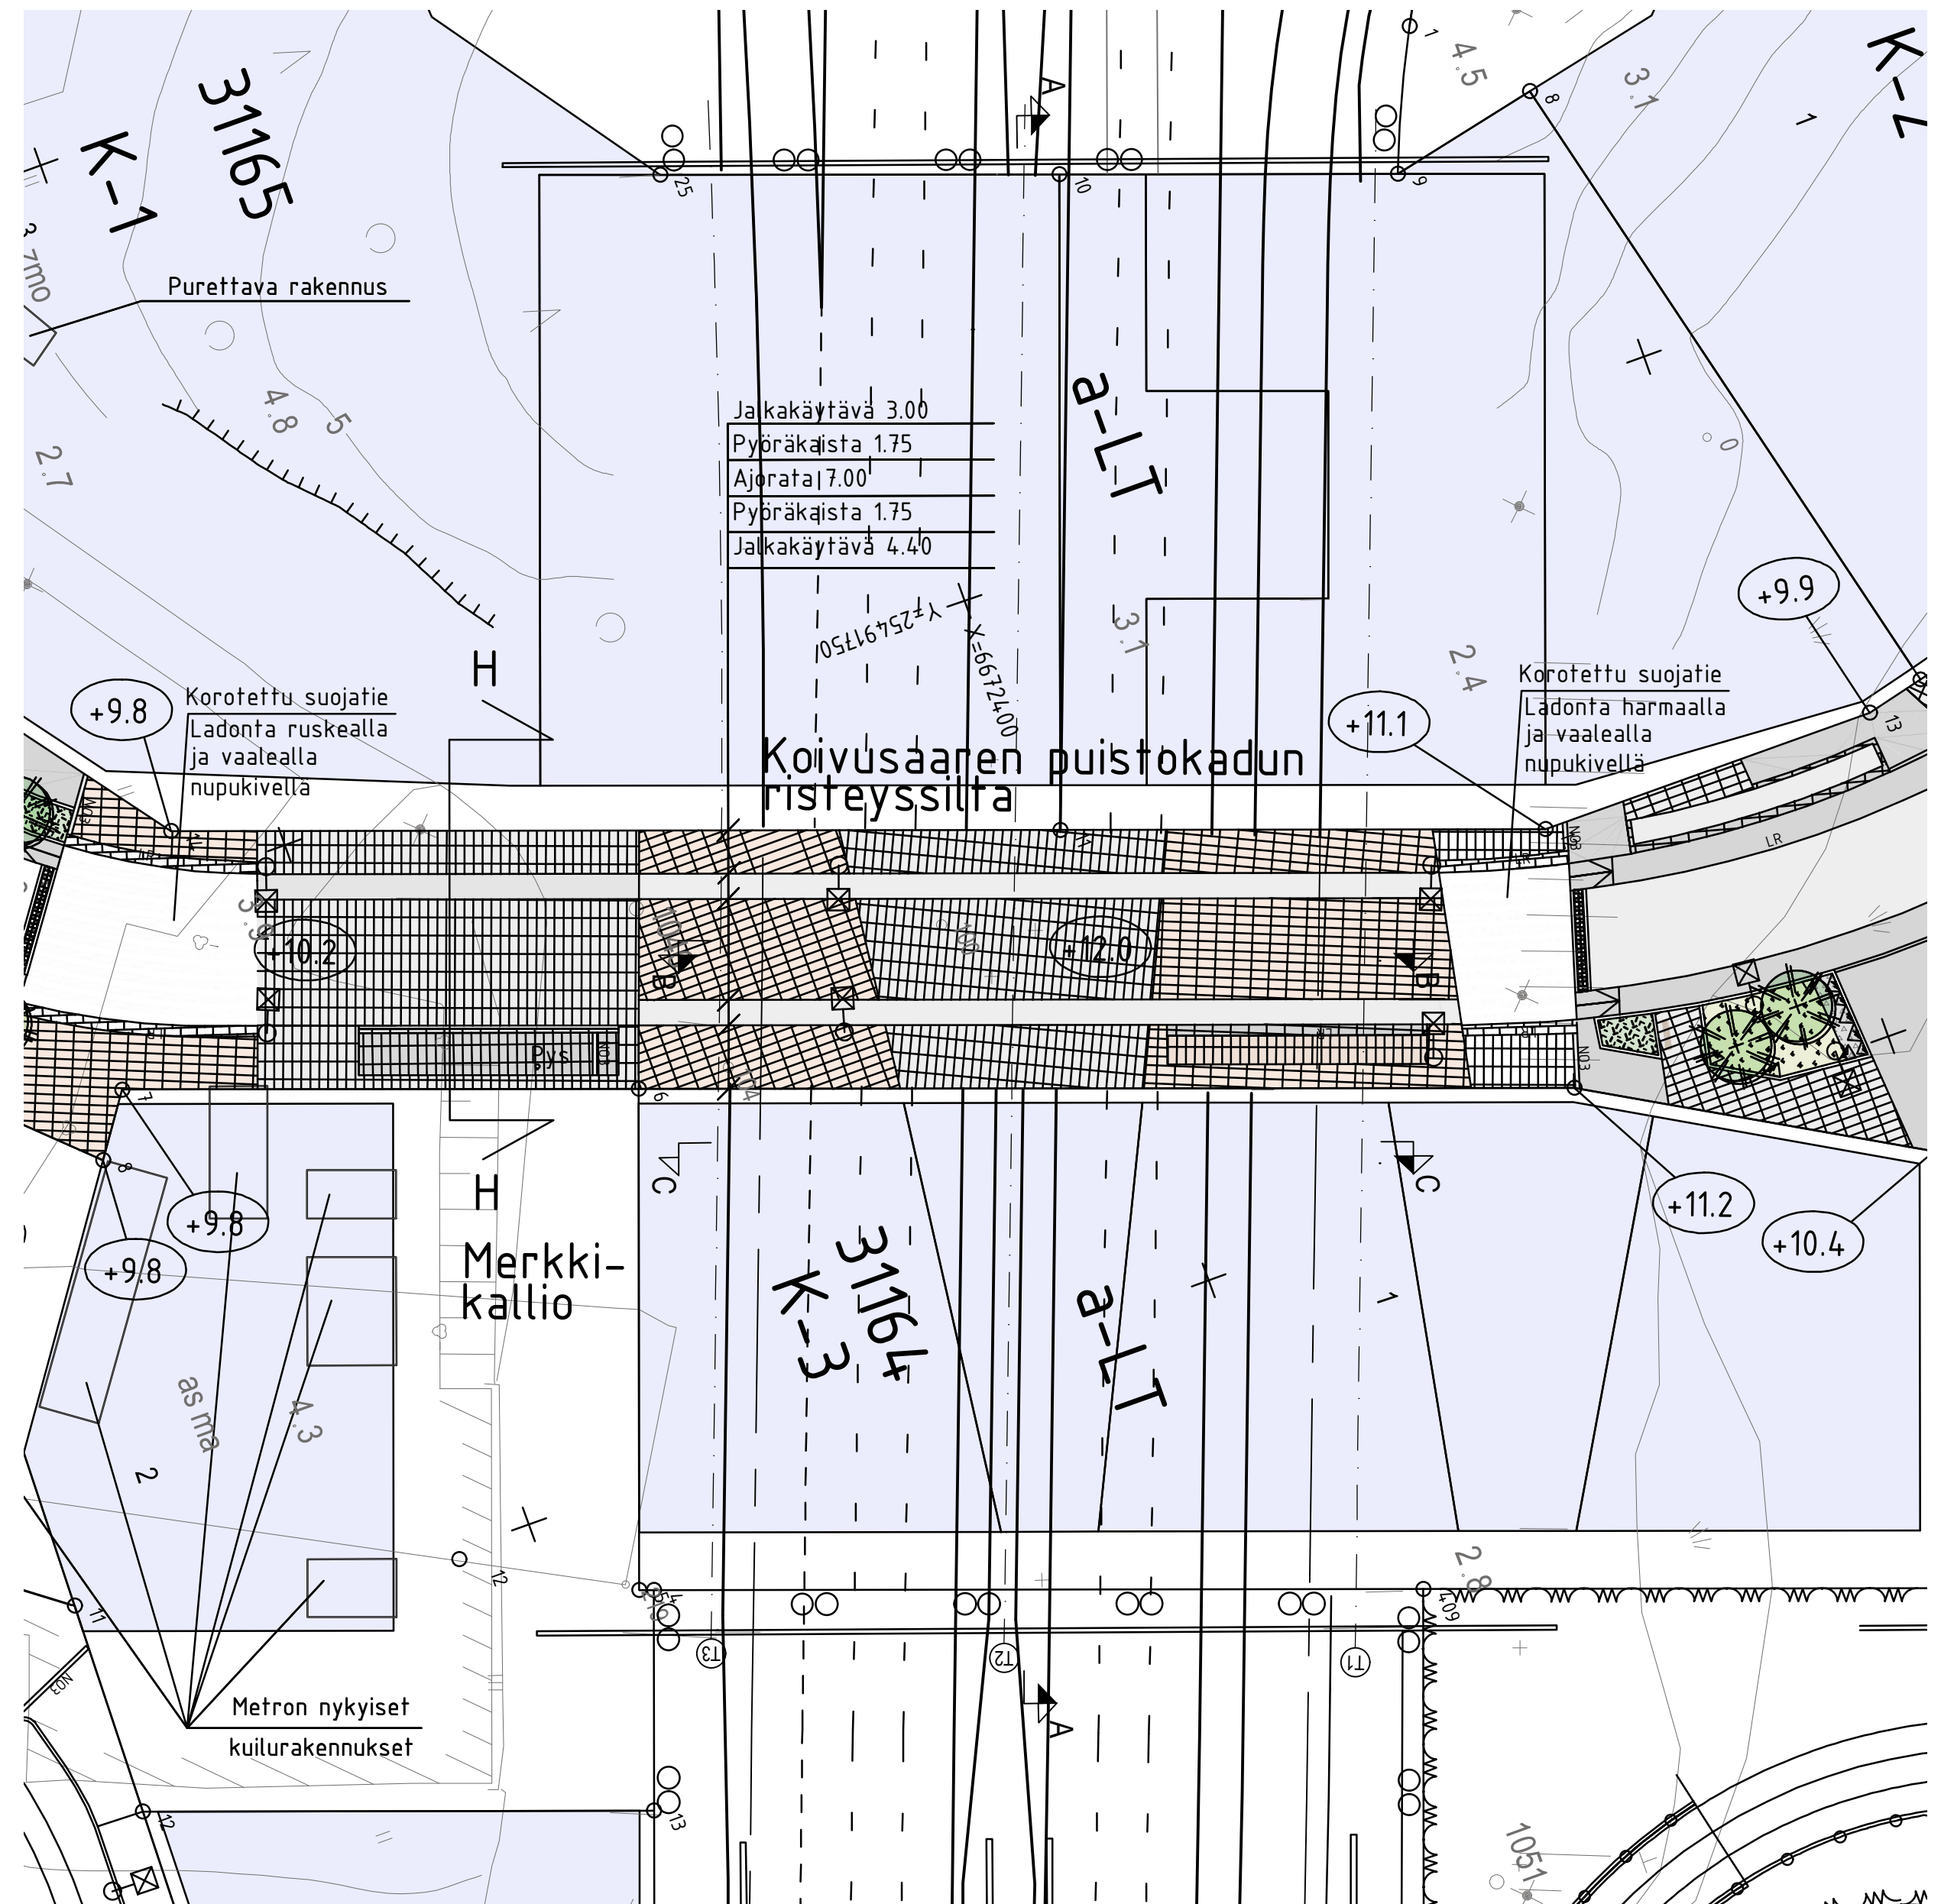



# TASOKUVA 1:400

## PIIRUSTUSMERKINNÄT

-  Ajorata/jalkakäytävä, pp ja baana, asfalttia
-  Noppakivi, harmaa
-  Nupukivi, harmaa
-  Nupukivi, punainen
-  Nupukivi, musta
-  Nupukivi, vaalea
-  Karkea sепeli, tumman harmaa
-  Havupensas, matala
-  Heinä-/perennasvillitus
-  Istutettava lehtipuu, 17 kpl
-  Istutettava havupuu, 28 kpl
-  Kadun likimääräinen korkeusasema +9.4
-  Reunatuki, luonnonkivi, punainen
-  Madallettu/luisakattu reunatuki, luonnonkivi, punainen
-  Upotettu reunatuki, luonnonkivi, punainen
-  3:n kiven harmaa noppakiviraita
-  Maakivi, teräväsärmäinen
-  Siirtolohkare
-  Astinkivet
-  Penkki
-  Korotusviiste
-  Valaisinpylväs
-  Opastetaulu



		VÄYLÄVIRASTO	
TARK:HYV.		Väylävirasto, taitorakenneyksikkö	
TARK:		HYV.	
MIITAK:		PIIR: NRO	
1:400, 1:200			

Helsinki		Kaupunkiympäristön toimiala		www.hel.fi	
KAUP:OSA, OSA-ALLUE		31. Lauttasaari, 314 Koivusaari		sähköposti: etunimi.sukunimi@hel.fi	
<b>S1 Koivusaaren puistokadun risteysilta, Helsinki</b>					
Teräsbetoninen jatkuva laattakehäsilta (Bjlk)					
Pääpiirustus tie/katusuunnitelmaa varten					
Tasokuva, leikkaukset A-A, B-B, C-C					
MK	LIITTY	KAO 320202	NRO	32020/400v	KHS
1:200	KORVAA				KYLK
1:400	KORVATTU		TASOKOORDINAATISTO: ETRS-GK25		HYV.
	ASEMAKAAVA	12587	KORKEUSJÄRJESTELMÄ: N2000		TARK:
	LIKENNES:	7054			PROJ:
					24.9.2024
					I. Rantanen
					24.9.2024
					J. Tarkkala
					30.5.2024
					J. Luukkainen
					30.5.2024
					A. Hoikkala

**SITOWISE** Sitowise Oy  
020 747 6000  
www.sitowise.com