
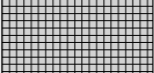








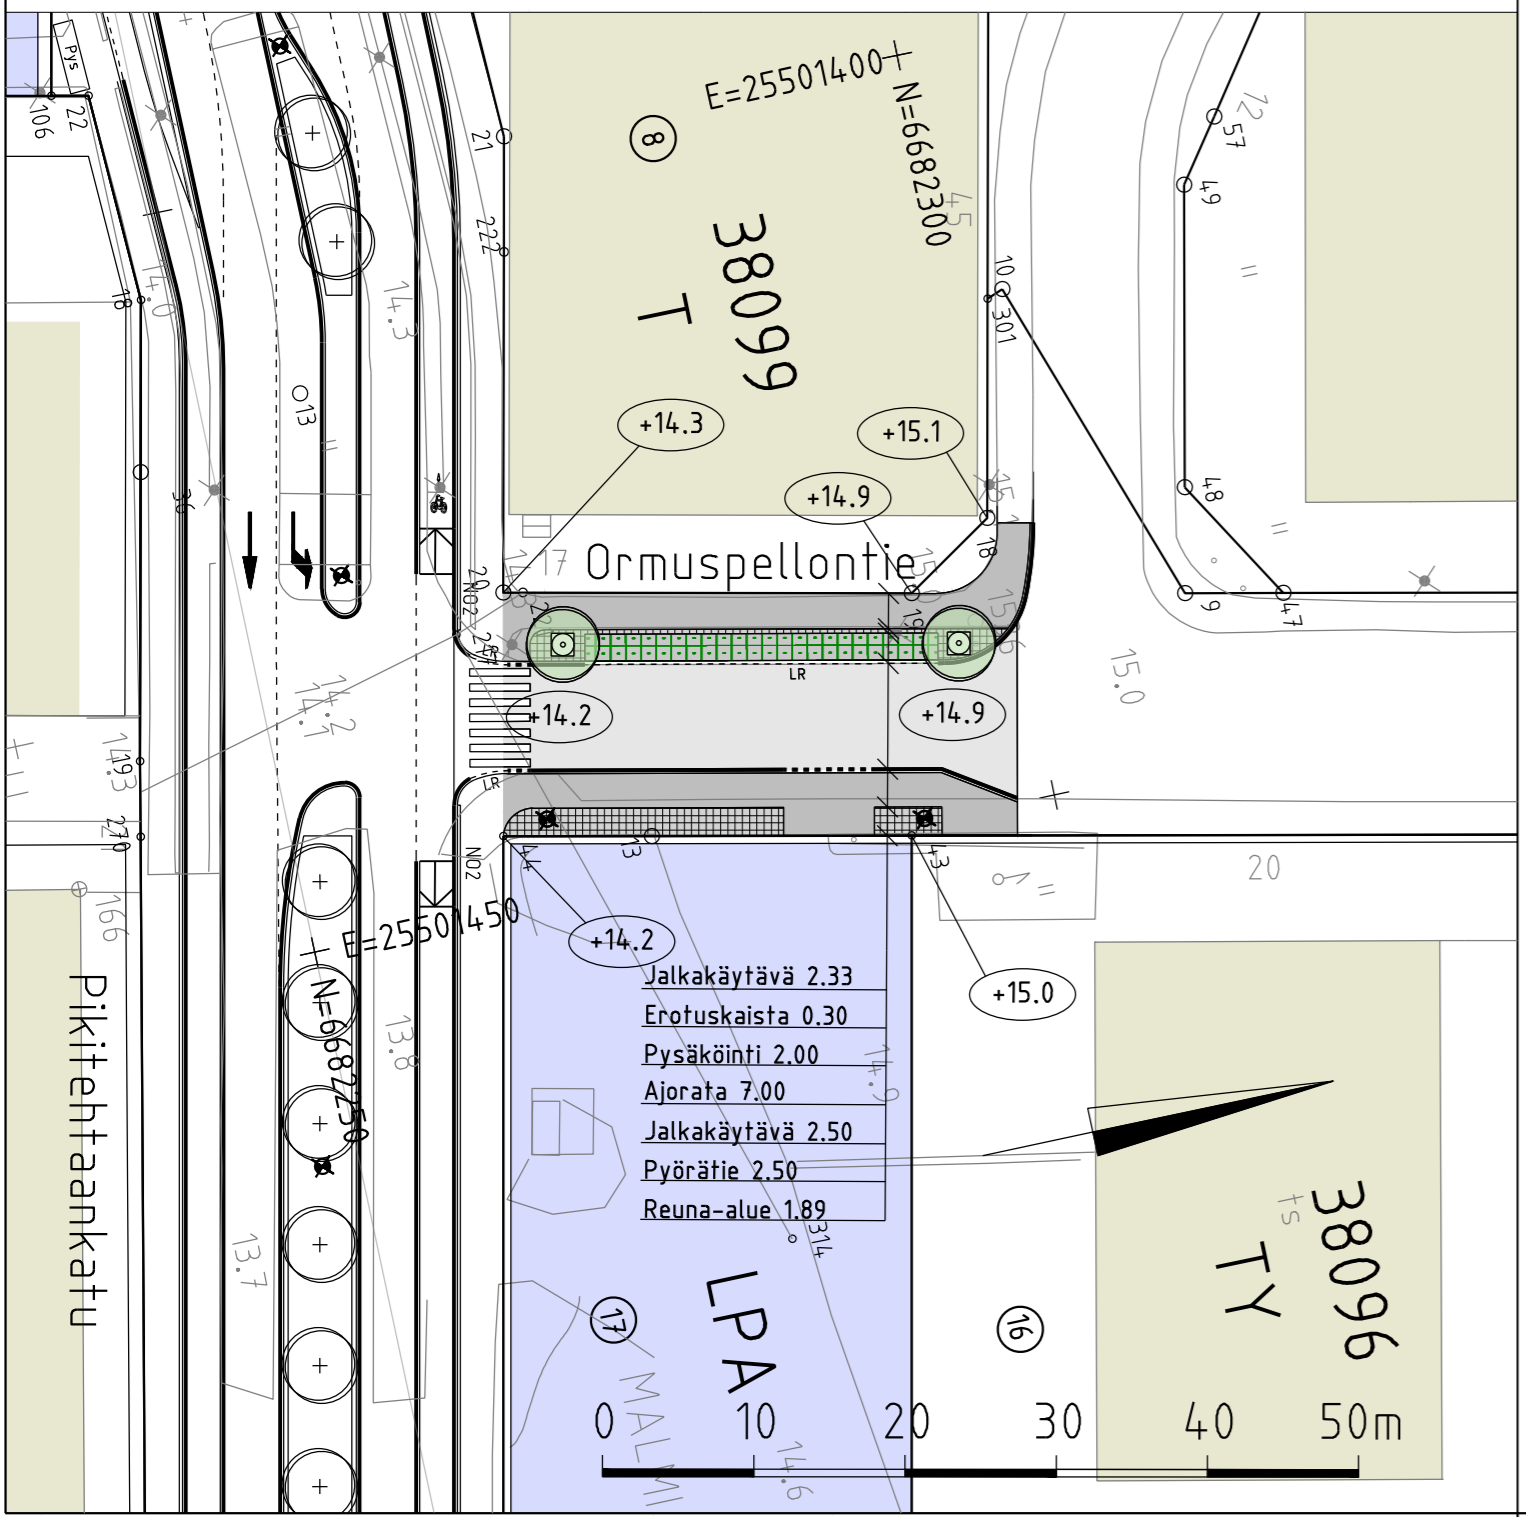
PIIRUSTUSMERKINNÄT

-  Ajorata/jalkakäytävä, asfaltti
-  Noppakiveys, harmaa
-  Betonikiveys nurmisaumalla, harmaa
-  Reunatuki, luonnonkivi, harmaa
-  Reunatuki, madallettu/luiskattu, luonnonkivi, harmaa
-  Nykyinen lehtipuu, lisätään runkosuoja, 2 kpl
-  Kadun likimääräinen korkeusasema
-  Valaisinpylväs


Katu kuivatetaan hulevesiviemäreillä, jotka liitetään kadun olemassa oleviin viemäriin.

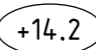

1:10 000



Luonnos 13.3.2024

Helsinki		Kaupunkiympäristön toimiala		www.hel.fi sähköposti: etunimi.sukunimi@hel.fi	
KAUP. OSA, OSA-ALUE 38. Malmi, Ala-Malmi					
Ormuspellontie välillä Pikitehtaankatu - Teerikukontie					
Katusuunnitelma					
MK	LIITTYY	NRO	KHS		
1:500	KORVAA	32108/1	KYLK		
1:200	KORVATTU	TASOKOORDINAATISTO: ETRS-GK25	HYV.		
	ASEMAKAAVA 12790	KORKEUSJÄRJESTELMÄ: N2000	TARK.		
	LIIKENNES.		PROJ.		
 WSP Finland Oy Pasilan asema-aukio 1, 13. krs 00520 Helsinki Puh: 0207 864 11			HYV.	Matti Eriksson	
			TARK.	Matti Eriksson	
			LAAT.	Marko Jylhänlehto	