



POIKKILEIKKAUS A-A
1:200

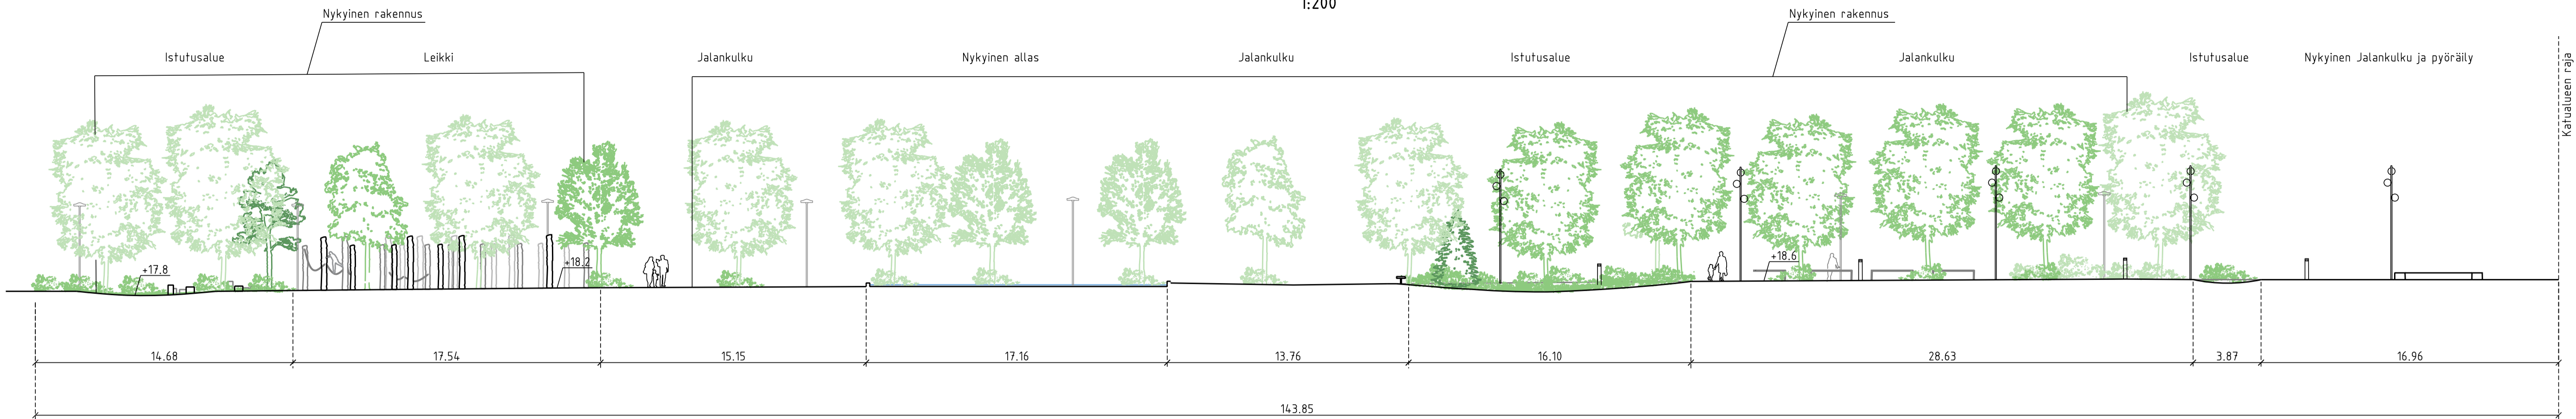


POIKKILEIKKAUS B-B
1:200

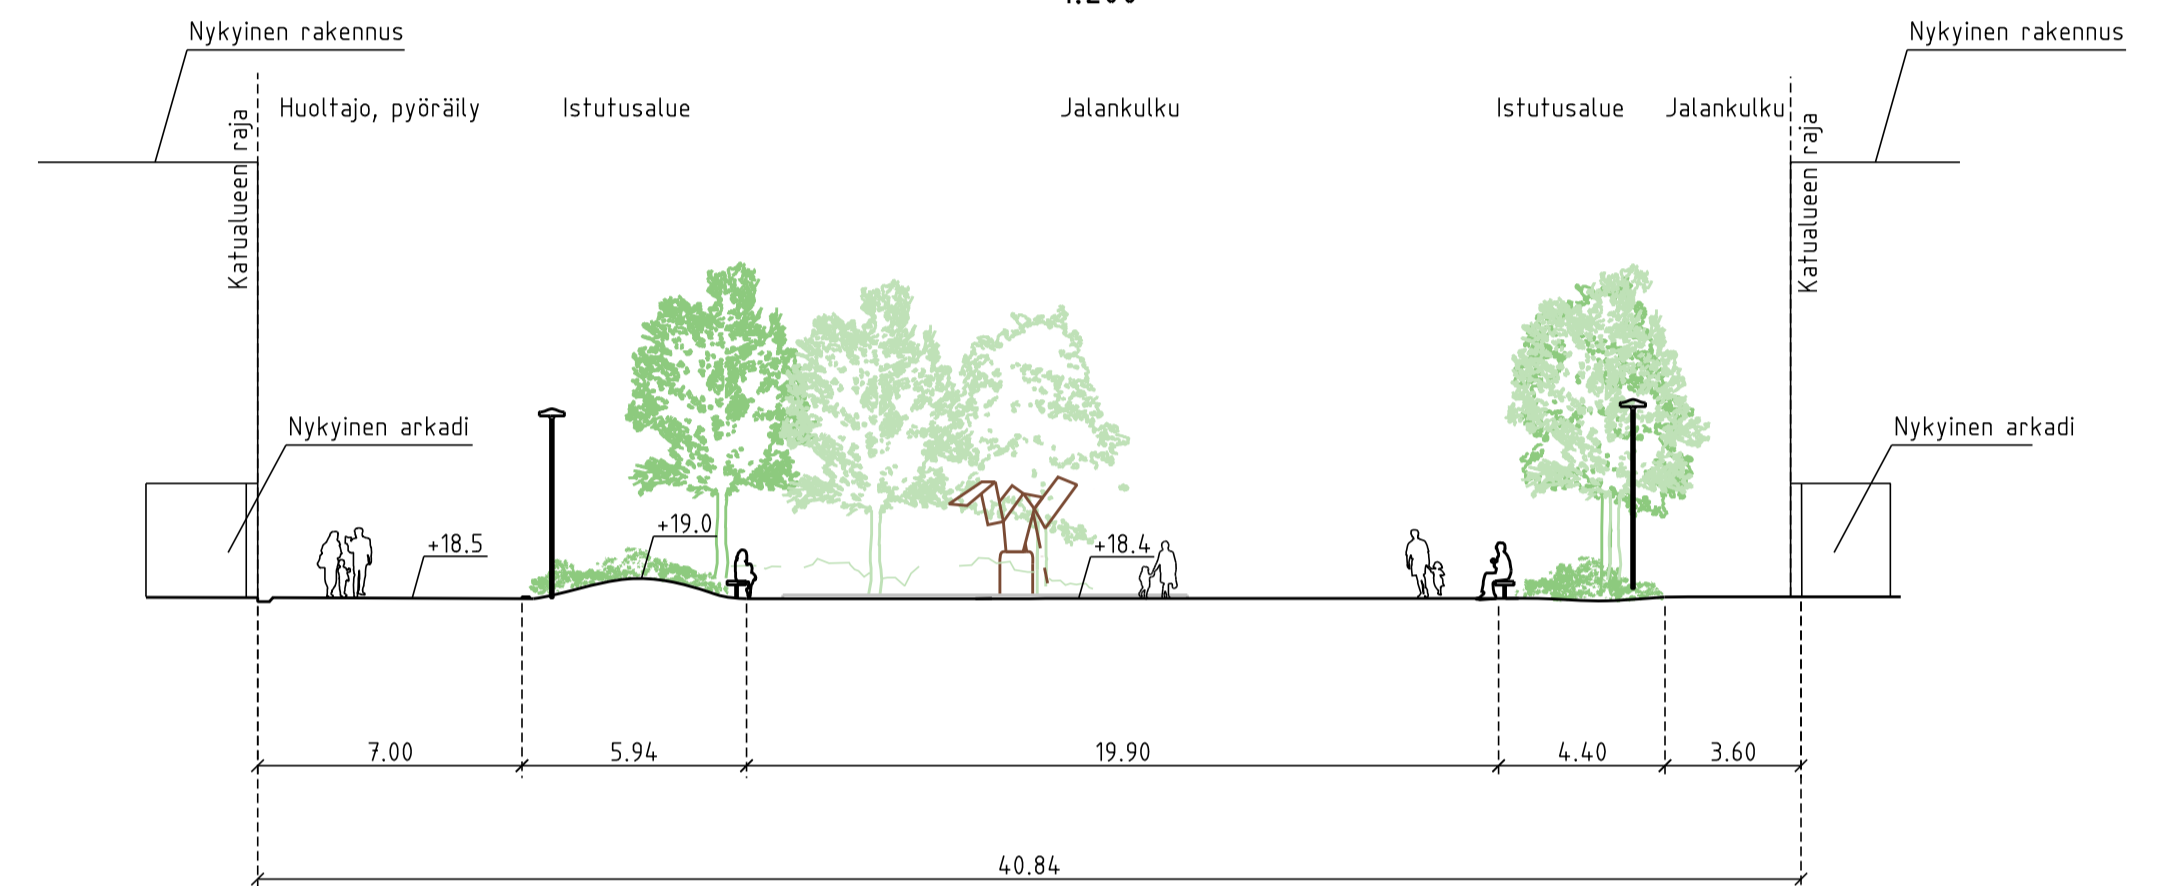

PIIRUSTUSMERKINNÄT

- Nupukiveys, poltettu / ristipähäkattu
- Maatiili, kellertävä / rusehtava
- Betonikiveys, harmaa
- Leikki / Turva-alusta
- Istutusalue
- Askelpolku / Istutusalue
- Reunatuki, madallettu/luiskattu, luonnonkivi
- Reunatuki, upotettu, luonnonkivi
- Kadun likimääräinen korkeusasema
- Istutettava lehtipuu, 25 kpl
- Istutettava havupuu, 5 kpl
- Nykyinen lehtipuu, 16 kpl
- Poistettava puu, 6 kpl
- Ajoeste / istutus
- Valaisinpylväs, korkeus 6,5 m
- Valaisinpylväs, korkeus 5 m
- Valaisinpollari, korkeus 1 m
- Penkki
- Roska-astia
- Pyöräteline
- Pollari
- Nyk. vesiposti
- Sähköpöllari
- Nyk. sähkökaappi
- Oleskelukatot

Katu kuivatetaan hulevesiviemäreillä, jotka liitetään Kauppakaarriin olemassa oleviin viemäriin.

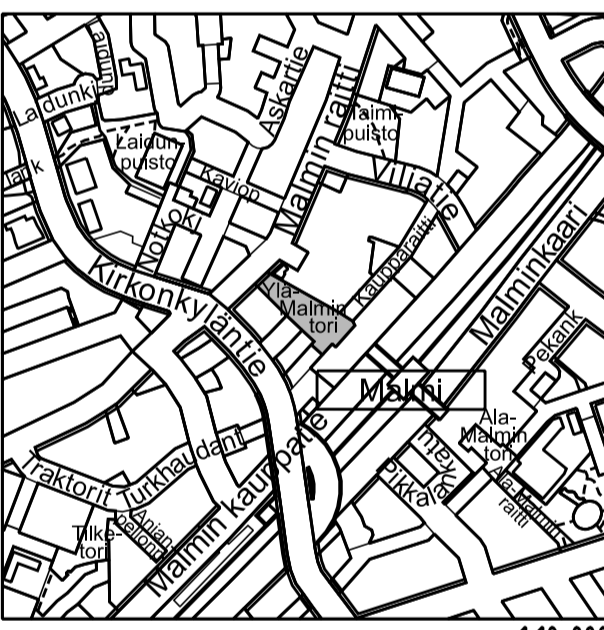

LUONNOS 17.5.2024

Helsinki Kaupunkiympäristön toimiala		www.hel.fi	
KAUP OSA, OSA-ALUE		sähköposti: etunimi.sukunimi@hel.fi	
38. Malmi, 381 Ylä-Malmi			
YLÄ-MALMIN TORI			
Katusuunnitelma			
HK	LITTYY	NRO	32105/1
1:500	KORVAA	KHS	KYLK
	KORVATTU	HYV.	TARK.
	ASEMAKAAVA	8415, 9113	PROJ.
	LIKENNES.		HYV.
		TASOKORDINAATIO: ETRS-GK25	TARK.
		KORKEUSJÄRJESTELMÄ: N2000	LAAT.
Finnmap Infra		MASU PLANNING	