
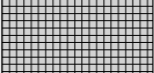








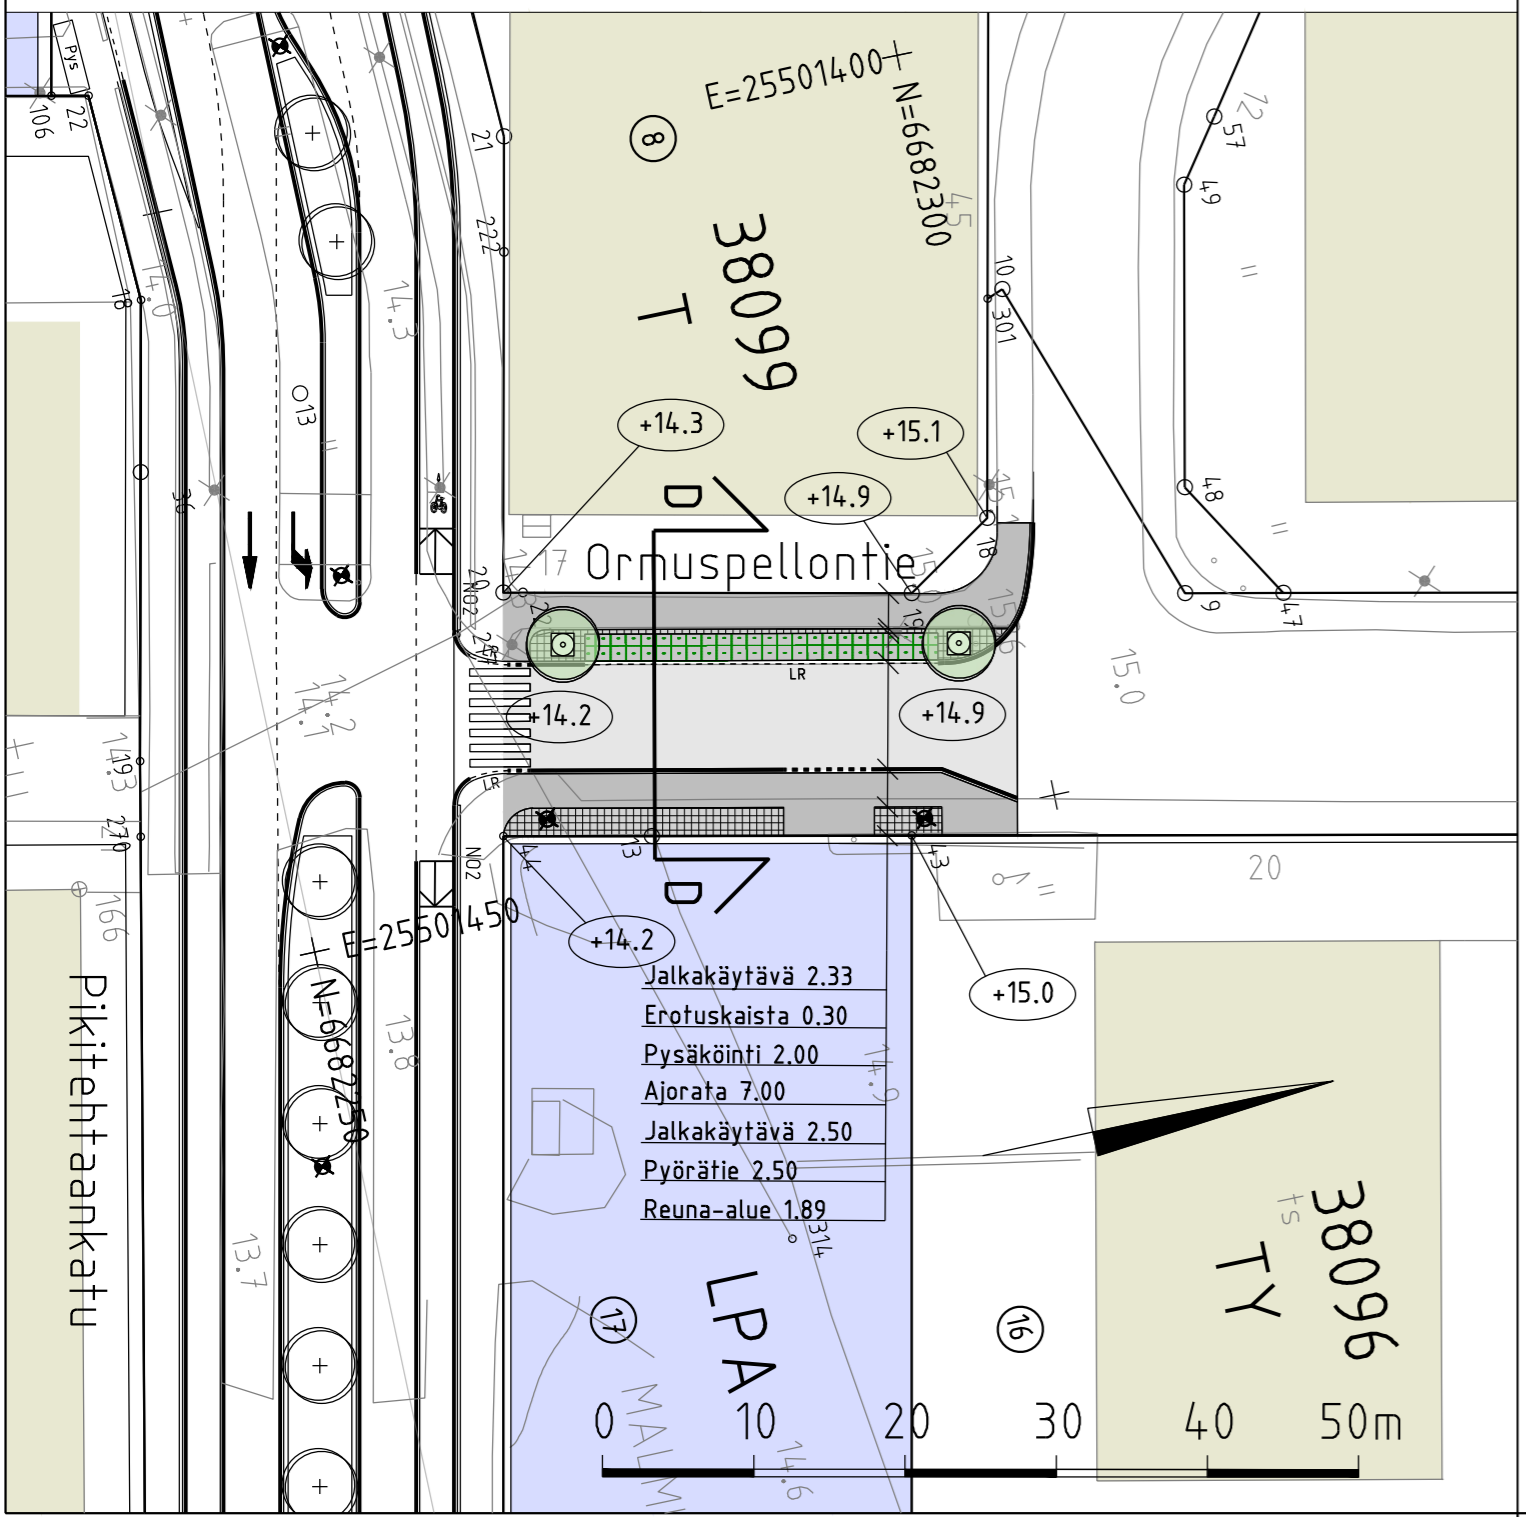
PIIRUSTUSMERKINNÄT


-  Ajorata/jalkakäytävä, asfaltti
-  Noppakiveys, harmaa
-  Betonikiveys nurmisaumalla, harmaa
-  Reunatuki, luonnonkivi, harmaa
-  Reunatuki, madallettu/luiskattu, luonnonkivi, harmaa
-  Nykyinen lehtipuu, lisätään runkosuoja, 2 kpl
-  Kadun likimääräinen korkeusasema
-  Valaisinpylväs

Katu kuivatetaan hulevesiviemäreillä, jotka liitetään kadun olemassa oleviin viemäriin.

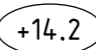

1:10 000



Helsinki		Kaupunkiympäristön toimiala		www.hel.fi sähköposti: etunimi.sukunimi@hel.fi		
KAUP. OSA, OSA-ALUE 38. Malmi, Ala-Malmi						
Ormuspellontie välillä Pikitehtaankatu - Teerikukontie						
Katusuunnitelma						
MK	LIITTYY	NRO	KHS			
1:500	KORVAA	32108/1	KYLK			
1:200	KORVATTU	TASOKOORDINAATISTO: ETRS-GK25	HYV.	8.5.2024	Reetta Putkonen	
	ASEMAKAAVA 12790	KORKEUSJÄRJESTELMÄ: N2000	TARK.	8.5.2024	Ismo Rantanen	
	LIIKENNES.		PROJ.	8.5.2024	Heikki Takainen	
			WSP Finland Oy Pasilan asema-aukio 1, 13. krs 00520 Helsinki Puh: 0207 864 11	HYV.	6.5.2024	Matti Eriksson
			TARK.	6.5.2024	Matti Eriksson	
			LAAT.	6.5.2024	Marko Jylhänlehto	