



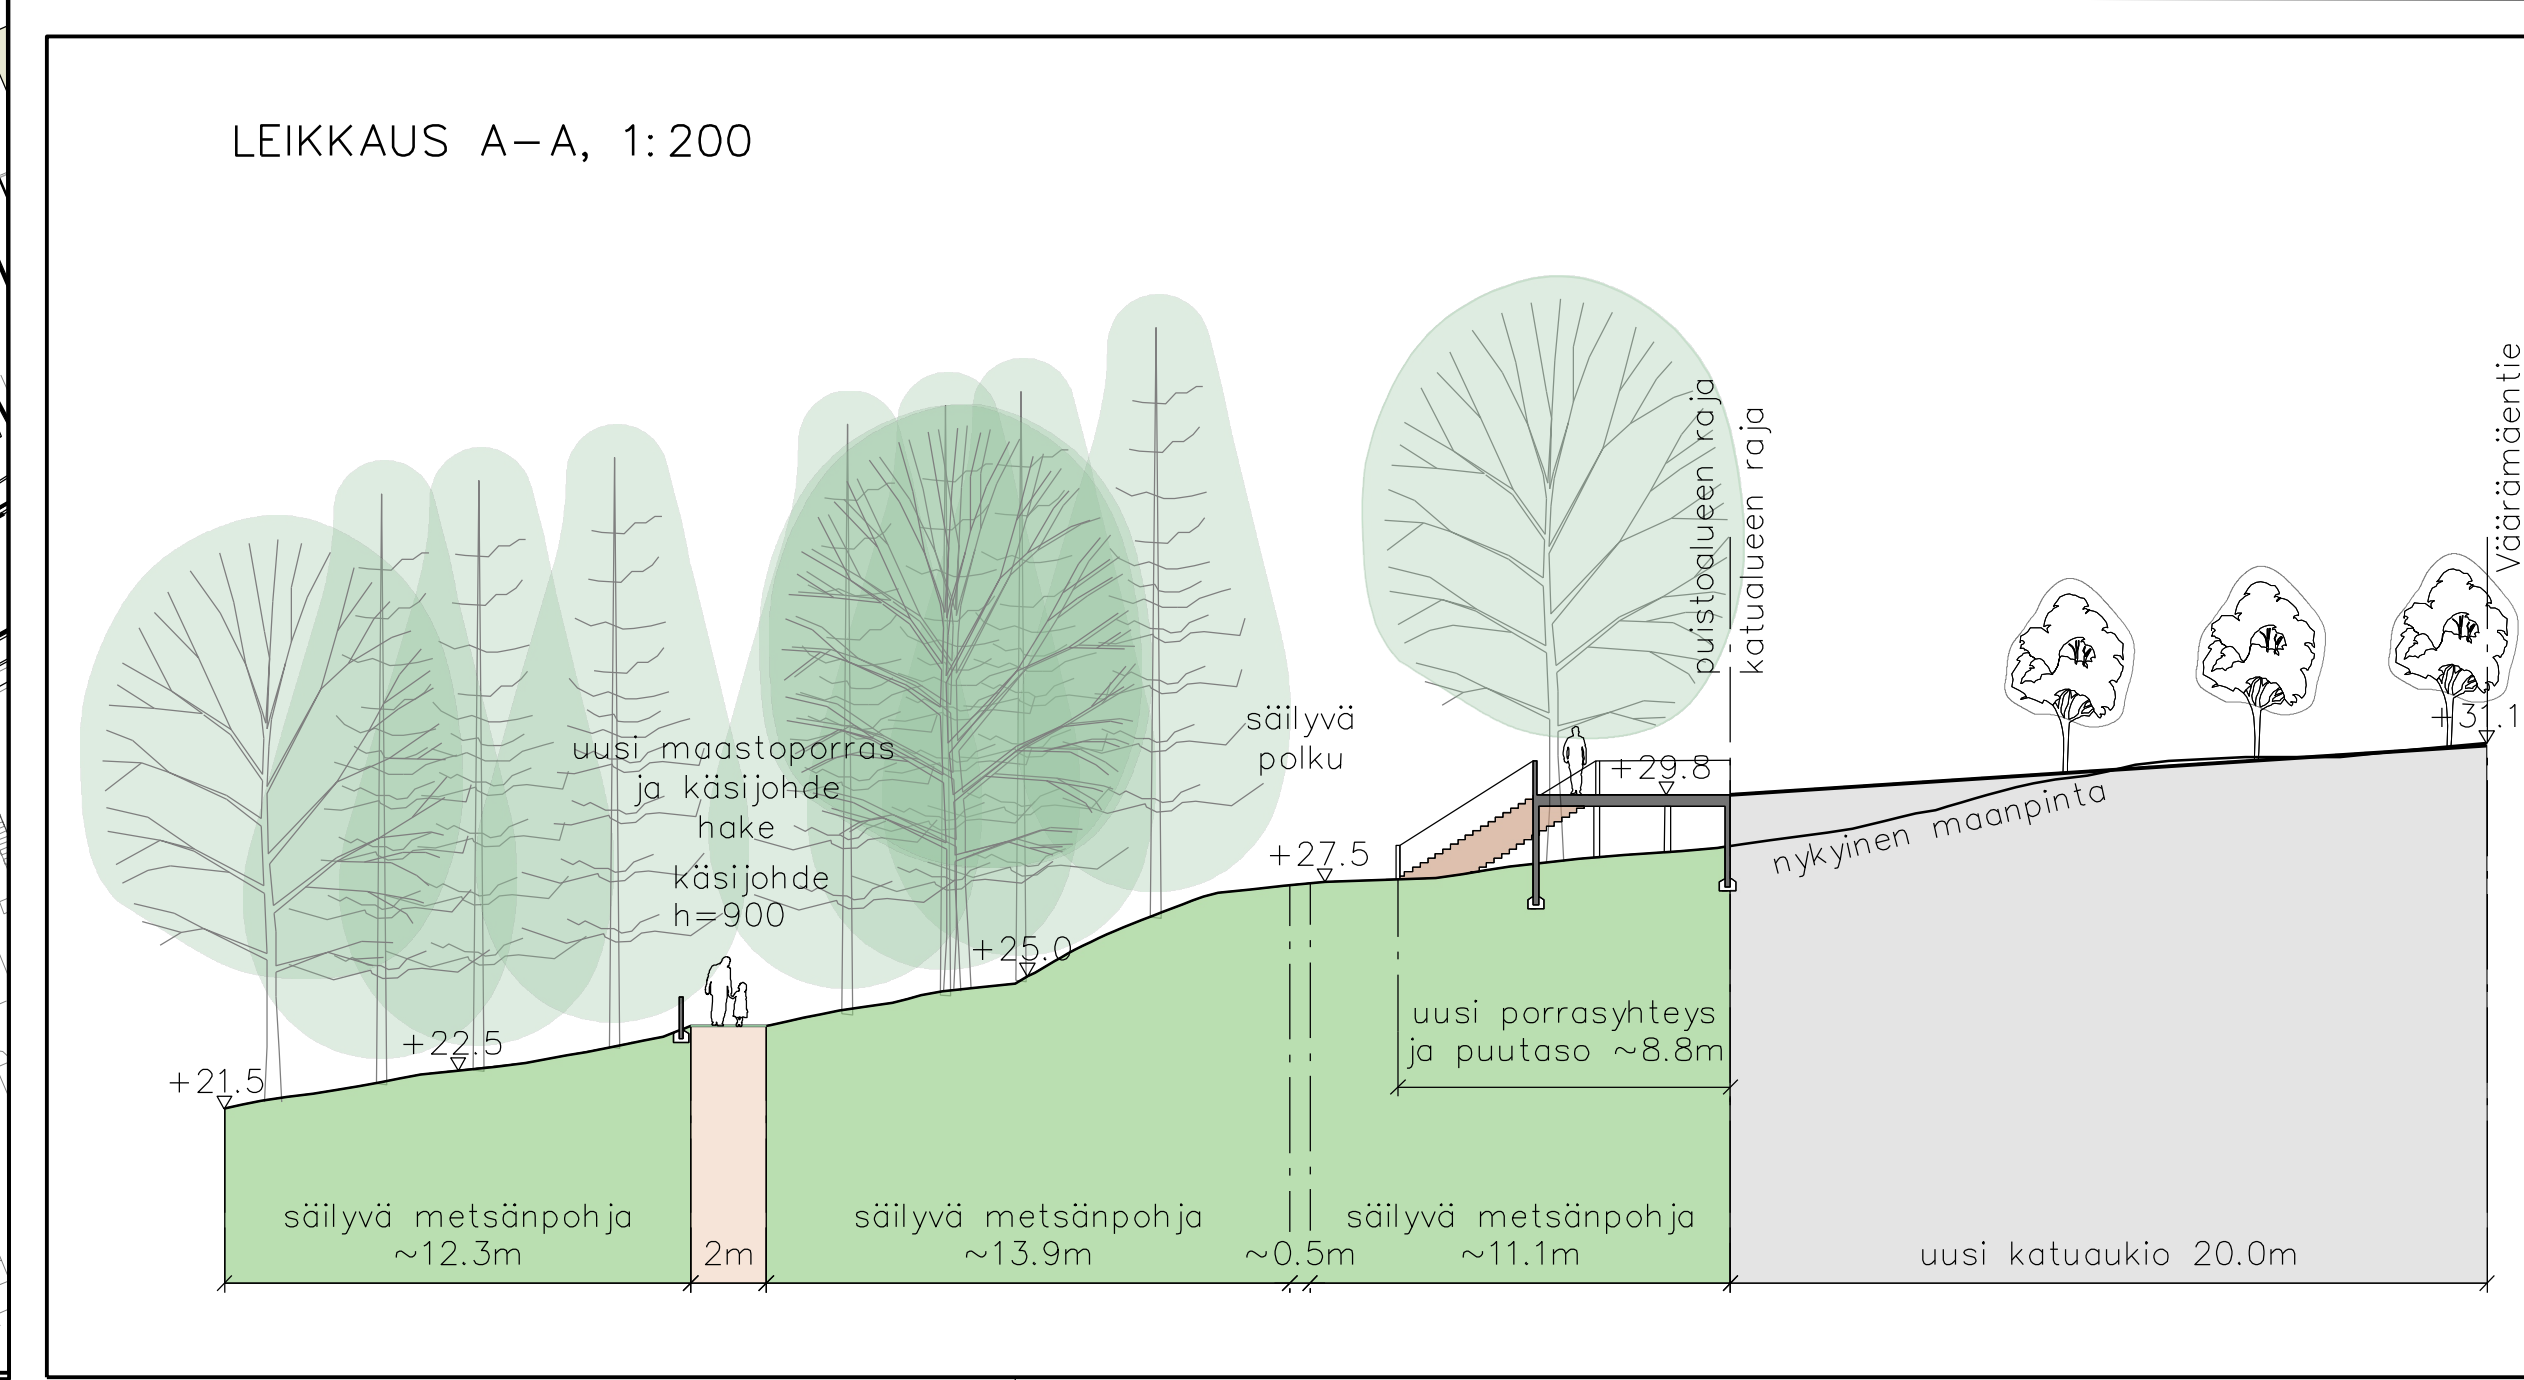

PIIRUSTUSMERKINNÄT

| | |
|--|--|
| PINNANTASUUS JA KORKEAEMAT | SÄILYTETTÄVÄ KASVILISUUS |
| <ul style="list-style-type: none"> ±38.5 Puiston suunniteltu korkeusasema nyk. ±14.4 Säilytettävä korkeusasema ±17 Säilytettävä korkeuskäyrä kantokorttia Luiska 1:2 Kallitus | <ul style="list-style-type: none"> Säilytettävä puustainen alue (erillinen sijainti) Säilytettävä havupuu Säilytettävä lehtipuu Suunnittelualueeseen liittyvä oleva puu suunnittelualueen ulkopuolella Säilytettävä aluskasvillisuus Säilytettävä niitty/peto Auville säilytettävä kalle-/metsäniti |
| POISTETTAVAT RAKENTEET JA PINNAT | ISTUTETTAVA KASVILISUUS |
| <ul style="list-style-type: none"> --- Poistettava rakenne/rakennus Säilytettävä avokalle Säilytettävä kivituhrka | <ul style="list-style-type: none"> Istutettava havupuu Istutettava lehtipuu Niitty/peto Pensasistutus Monilajinen perenna- ja pensasistutus huvelyseinänteen yhteydessä Polttaviljely Vahvistettu nurmi |
| PINNOITTEET | SÄILYTETTÄVÄT VARUSTEET JA KALUSTEET |
| <ul style="list-style-type: none"> K Kivituhrka Hake Puutasa Säilytettävä pintakunnostettava ja levennettävä polku 2m (hake) Säilytettävä pintakunnostettava polku (hake) | <ul style="list-style-type: none"> Säilytettävä valaisin Säilytettävä penkki |
| RAKENTEET | VARUSTEET JA KALUSTEET |
| <ul style="list-style-type: none"> hu Huulevispainanne Silta maalinnaiteiden yli Portaat Maastoportaat Käsilohde / Suojakäide | <ul style="list-style-type: none"> Uusi valaisin Penkki Penkki-pöytäryhmä |
| POISTETTAVA KASVILISUUS | RAKENNUKSET |
| <ul style="list-style-type: none"> ⊗ Poistettava puu | <ul style="list-style-type: none"> Suunniteltu rakennus (asema-avaruus) Nykyinen rakennus |
| | RAJAMERKINNÄT |
| | <ul style="list-style-type: none"> — Puistoalueen raja LD-alue Liite-eräven ydinalue Yleiskaavan mukainen baanan tilavaraus Maakaasuputki ja varoalueet |

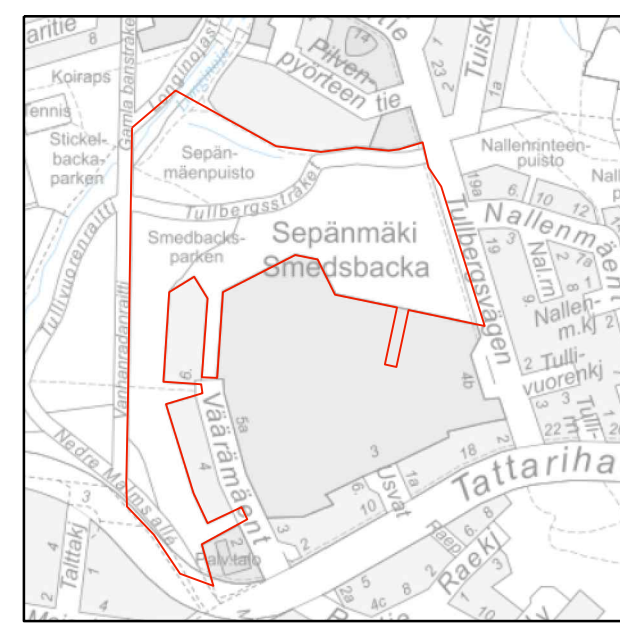

LUONNOS 4.2.2026

| | | | |
|--------------------------------------|--------------|-------------------------------------|---------------------|
| Helsinki Kaupunkiympäristön toimiala | | www.hel.fi | |
| 38. Malmi, 382. Ala-Malmi | | sähköposti: eturimi.sukunimi@hel.fi | |
| SEPÄNMÄENPUISTO | | | |
| Puistosuunnitelmaluonnos | | | |
| WK | LITTYVÄ | 00000/000 | NRO |
| 1:750 | KORVATTU | 00000/000 | VIO6565/1 |
| | KORVATTU | 00000/000 | TASKUORDINAATTO: |
| | ZODIAKARAAVA | 00000 | ETRS-OK25 |
| | LINJONRES: | 00000 | KORKEUSJÄRJESTELMÄ: |
| | | | N2000 |
| KHS | x.x.2026 | §000 | |
| KTLK | x.x.2026 | H. Hyökkyjä | |
| HTV | x.x.2026 | H. Hyökkyjä | |
| TARK | x.x.2026 | T. Torkkosta | |
| PROJ | x.x.2026 | P. Projektipäällikkö | |
| HTV | x.x.2026 | K. Hyökkyjä | |
| TARK | x.x.2026 | K. Torkkosta | |
| LAAT | x.x.2026 | K. Loitja | |

