PIIRUSTUSMERKINNÄT

PINNANTASAUS JA KORKOASEMAT

- +35,5 Puiston korkeusasema
- Korkeuskäyrä 0,5 m
- Nykyinen korkeuskäyrä
- 1:2 Kaltevuus

POISTETTAVAT RAKENTEET JA PINNAT

- Poistettava rakenne/rakennus
- Poistettava valaisin

SÄILYTETTÄVÄT PINNAT

- Avokallio

PINNOITTEET

- Luonnonkiveys, harmaa
- asf Asfaltti
- Asfalttimaalaus
- kt Kivituhka
- Puutaso
- Hiekka
- htn Hiekkatekonurmi
- ta Valettu turva-alusta
- th Turvahake
- ts Turvasora
- hl Hiekkaleikki
- Nykyinen pintakunnostettava polku

RAKENTEET

- Tukimuuri, luonnokivi
- Leveä reunakivi
- Puupölkkyreunus
- Nupukivireuna
- Maakivi
- hu Hulevesipainanne
- Portaat
- Käsijohde
- Leikkipaikan/Pelikentän suoja-aita

POISTETTAVA KASVILLISUUS

- Poistettava puu

SÄILYTETTÄVÄ KASVILLISUUS

- Säilytettävä puustoinen alue (arvioitu sijainti)
- Nykyinen havupuu
- Nykyinen lehtipuu
- Säilytettävä metsänpohja/ muu pohjakasvillisuus

ISTUTETTAVA KASVILLISUUS

- Istutettava havupuu
- Istutettava lehtipuu
- Istutettava lehtipuu, runkosuoja, juuristoritilä, kantavan kasvualustan huuto-/kosteuluukku
- Nurmi
- Monilajinen pensas-perennaistutus
- Monilajinen perenna-/pensasistutus hulevesipainanteiden yhteydessä
- Ennallistettava metsänpohja

VARUSTEET JA KALUSTEET

- Polkupyöräpysäköinti
- Valaisin
- Valaisin monitoimikenttä
- Penkki
- Tuoli
- Pyöreä puunympäryspenkki
- Penkki-pöytäryhmä
- Jäteastia
- Leikkivälineet
- Kuntoiluvälineet

RAKENNUKSET

- Suunniteltu rakennus
- Nykyinen rakennus

RAJAMERKINNÄT

- Puistoalueen raja

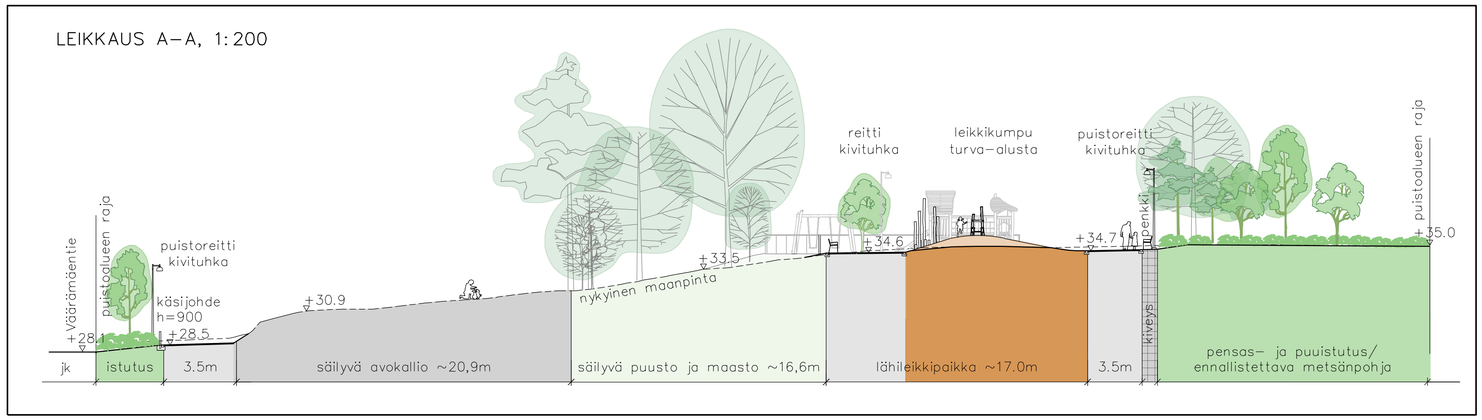

LUONNOS 4.2.2026

Helsinki	Kaupunkiympäristön toimiala		www.hel.fi sähköposti: etunimi.sukunimi@hel.fi		
KAUP.OSA, OSA–ALUE	38. Malmi, 382. Ala–Malmi				
TULLIVUORENPUISTO					
Puistosuunnitelmaluonnos					
MK	LIITTYY	00000/000	NRO	KHS	
1: 500	KORVAA	00000/000	VIO 6566/1	KYLK x.x.2026	§000
	KORVATTU	00000/000	TASOKOORDINAATISTO: ETRS–GK25	HYV. x.x.2026	H. Hyväksyjä
	ASEMAKAAVA	00000	KORKEUSJÄRJESTELMÄ: N2000	TARK. x.x.2026	T. Tarkastaja
	LIIKENNES.	00000		PROJ. x.x.2026	P. Projektipäällikkö
Konsultti	MAANLUMO MAISEMA–ARKKITEHTITOIMISTO MAANLUMO OY			HYV. x.x.2026	K. Hyväksyjä
				TARK. x.x.2026	K. Tarkastaja
				LAAT. x.x.2026	K. Laatija