

**PIIRUSTUSMERKINNÄT**

**Nykyinen kasvillisuus ja maaperä**

- Nykyinen havupu
- Nykyinen lehtipu
- Avokallio


**Rakennettava alue**

- Noppakiveys, graniitti, harmaa
- Noppakiveys, nurmisamattu, graniitti, harmaa
- Isonoppakiveys, nurmisamattu, Pysäköintiruutujen välit: harmaa nupukivirivi
- Nupukiveys, graniitti, harmaa
- Nupukiveys, nurmisamattu, graniitti, harmaa
- Ajorata, asfaltti
- Jk, asfaltti
- Lehtipensas, matala


- Istutettava lehtipuu 14 kpl
- Istutettava lehtipuu 3 kpl, runkosuoja, juuristoriilitä, kantavan kasvu-alustan huolto-/kasteluluukku
- Metsitystaimi, havupu
- Kadun likimääräinen korkeusasema
- Valaisinpylväs
- Poistettava puu 26 kpl
- Poistettava valaisinpylväs
- Pollari

- Nykyinen, purettava rakennus
- Suunniteltu rakennus
- Istutettava metsänpohjakaasvillisuus

- Reunatuki, luonnonkivi, harmaa
- Madallettu reunatuki, luonnonkivi, harmaa
- Upotettu reunatuki, luonnonkivi, harmaa
- Tukimuuri, luonnonkivi / betoni

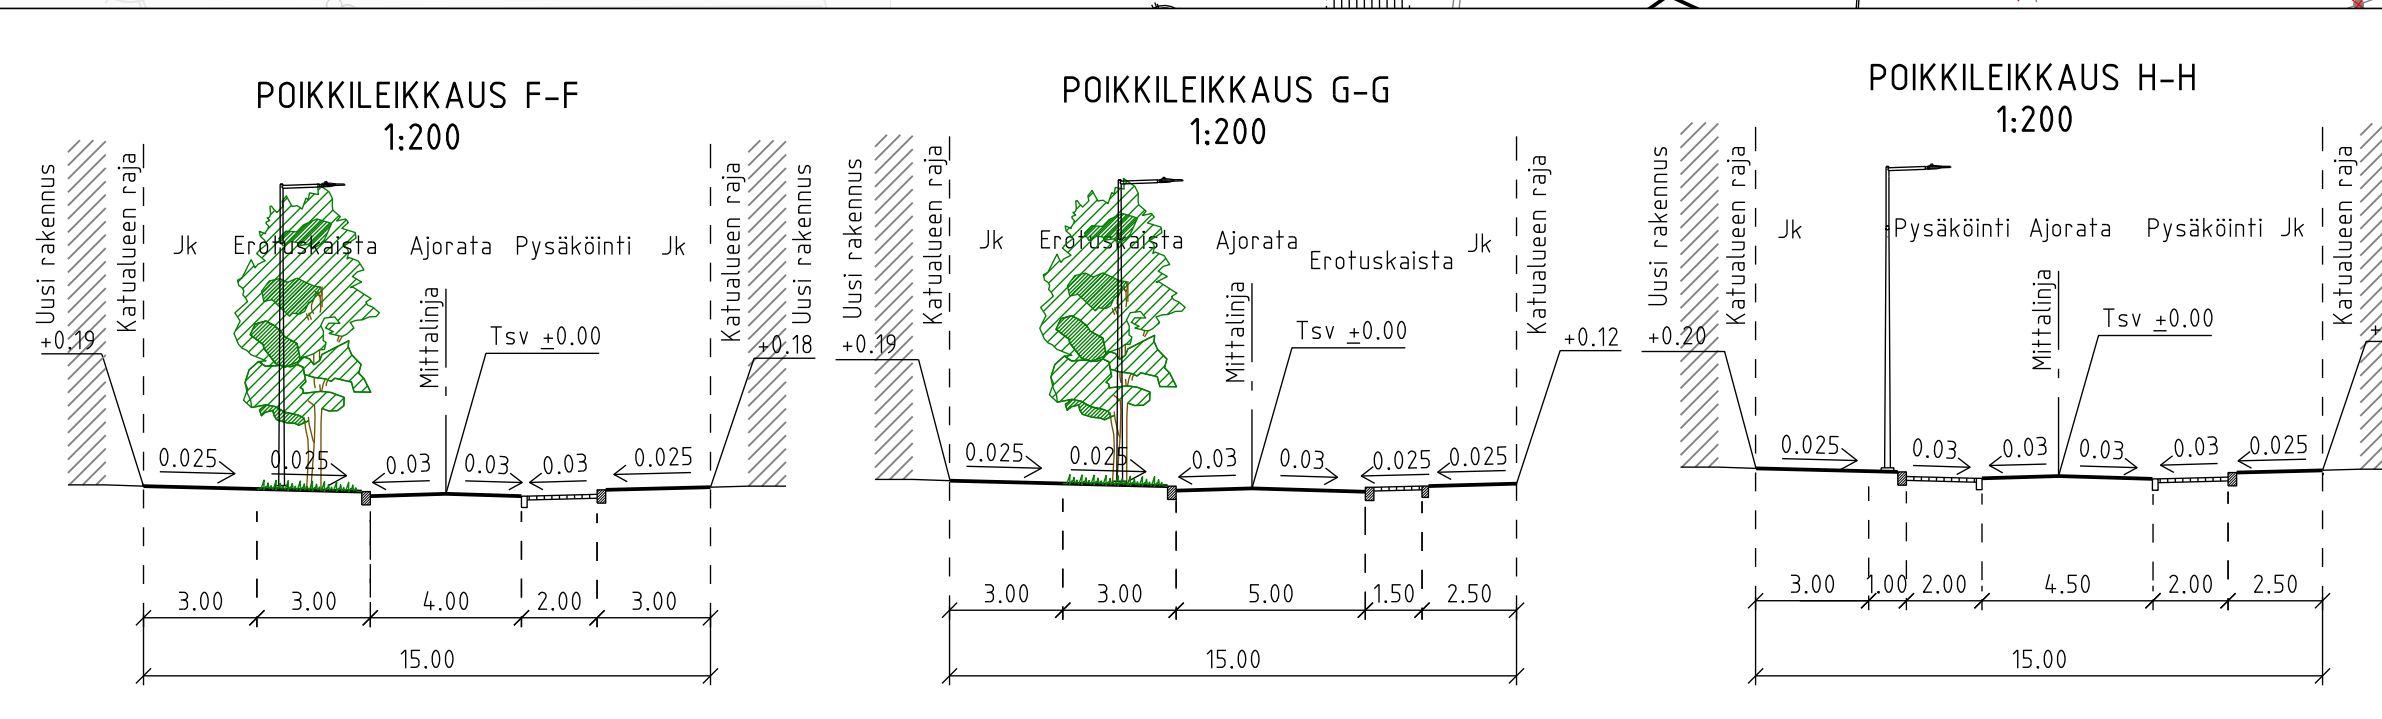

Katu kuivatetaan hulevesiviemäreillä, jotka liitetään Väärämäentien uuteen viemäriinjan.

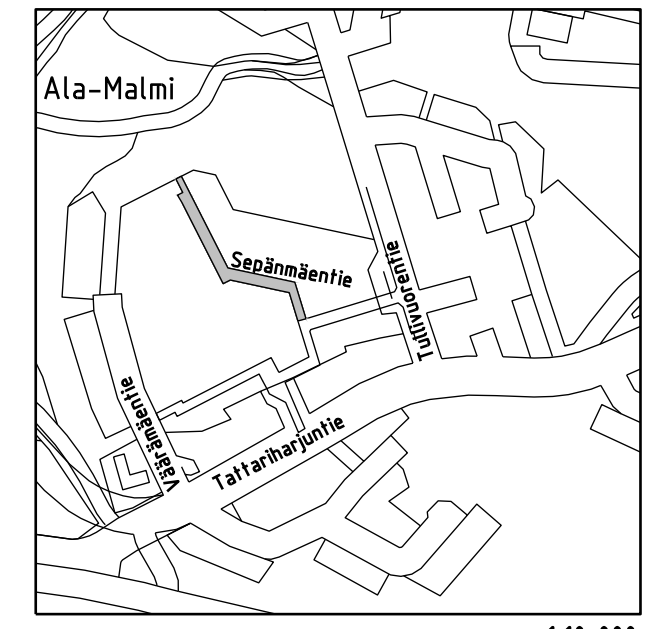

1:10 000

Helsinki Kaupunkiympäristön toimiala		www.hel.fi sähköposti: etunimi.sukunimi@hel.fi	
KAUP. OSA, OSA-ALUE			
38. Malmi, Ala-Malmi			
<b>SEPÄNMÄENTIE</b>			
välillä Väärämäentie-Usvatie			
Katusuunnitelma			
MK	LITTYY	NRO	KHS
1:500	KORVAA	32341/1	KYLK
1:200	KORVATTU	TASAKOORDINAATISTO: ETRS-GK25	HYV. 31.3.2026 R. Putkonen
	ASEMAKAAVA	KORKEUSJÄRJESTELMÄ: N2000	TARK. 31.3.2026 I. Rantanen
	LIKENNES. 7558		PROJ. 31.3.2026 H. Takainen
			HYV. 27.3.2026 L. Peltola
			TARK. 27.3.2026 O. Hakala
			LAAT. 27.3.2026 K. Hottinen



WSP Finland Oy  
Pasilan asema-aukio 1, 13. krs  
00520 Helsinki  
Puh: 0207 864 11