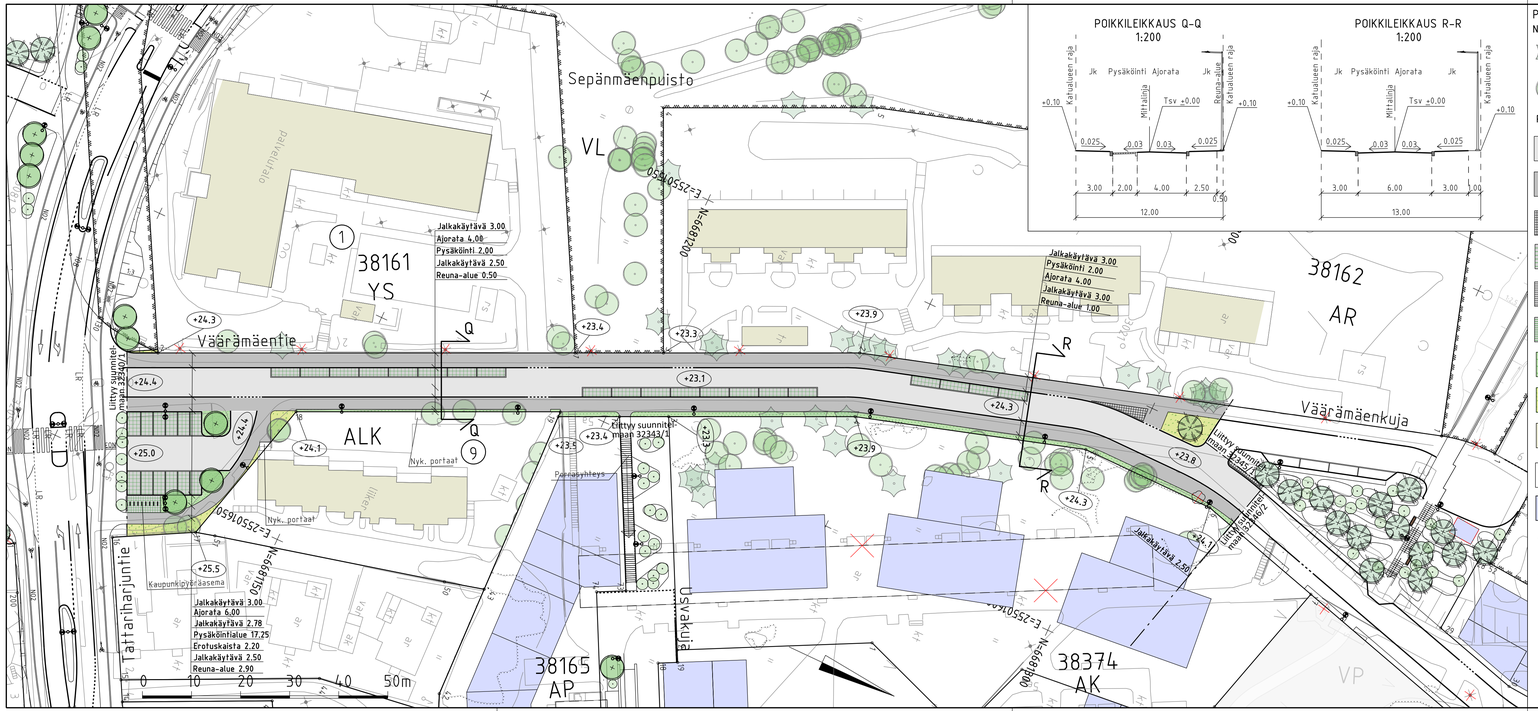

POIKKILEIKKAUS Q-Q
1:200

POIKKILEIKKAUS R-R
1:200

PIIRUSTUSMERKINNÄT

Nykyinen kasvillisuus

- Nykyinen havupuu
- Nykyinen lehtipuu

Rakennettava alue

- Ajorata, asfaltti
- Jk, asfaltti
- Noppakiveys, graniitti, harmaa
- Isonoppakiveys, nurmisaumattu, Pysäköintiruutujen väliä: harmaa nupukiviriivi
- Nupukiveys, graniitti, harmaa
- Nupukiveys, nurmisaumattu, graniitti, harmaa
- Lehtipensas, matala
- Niitty
- Nykyinen rakennus
- Nykyinen, purettava rakennus
- Suunniteltu rakennus
- Reunatuki, luonnonkivi, harmaa
- Madallettu reunatuki, luonnonkivi, harmaa
- Upotettu reunatuki, luonnonkivi, harmaa
- LR Luiskattu reunatuki, luonnonkivi, harmaa
- Polkupyöräpysäköinti
- Valaisinpylväs
- +24.3 Kadun liikimääräinen korkeusasema
- Istutettava havupuu 1 kpl
- Istutettava lehtipuu 3 kpl
- Poistettava valaisinpylväs

Katu kuivatetaan hulevesiviemäreillä, jotka johtavat kohti Väärämäenkujaa ja sieltä edelleen uuteen hulevesien imeytys-altaaseen Sepänmäenpuistossa.

1:10 000

Helsinki	Kaupunkiympäristön toimiala		www.hel.fi sähköposti: etunimi.sukunimi@hel.fi		
KAUP.OSA, OSA-ALUE 38. Malmi, Ala-Malmi					
VÄÄRÄMÄENTIE välillä TattarihARjuntie–Väärämäenkuja Katusuunnitelma					
MK 1:500 1:200	LIITTYY	NRO 32346/1	KHS		
	KORVAA		KYLK		
	KORVATTU	TASOKOORDINAATISTO: ETRS-GK25	HYV.	31.3.2026	R. Putkonen
	ASEMAKAAVA 12895	KORKEUSJÄRJESTELMÄ: N2000	TARK.	31.3.2026	I. Rantanen
	LIIKENNES. 7558		PROJ.	31.3.2026	H. Takainen
wsp	WSP Finland Oy Pasilan asema-aukio 1, 13. krs 00520 Helsinki Puh: 0207 864 11		HYV.	27.3.2026	L. Peltola
			TARK.	27.3.2026	O. Hakala
			LAAT.	27.3.2026	K. Hottinen