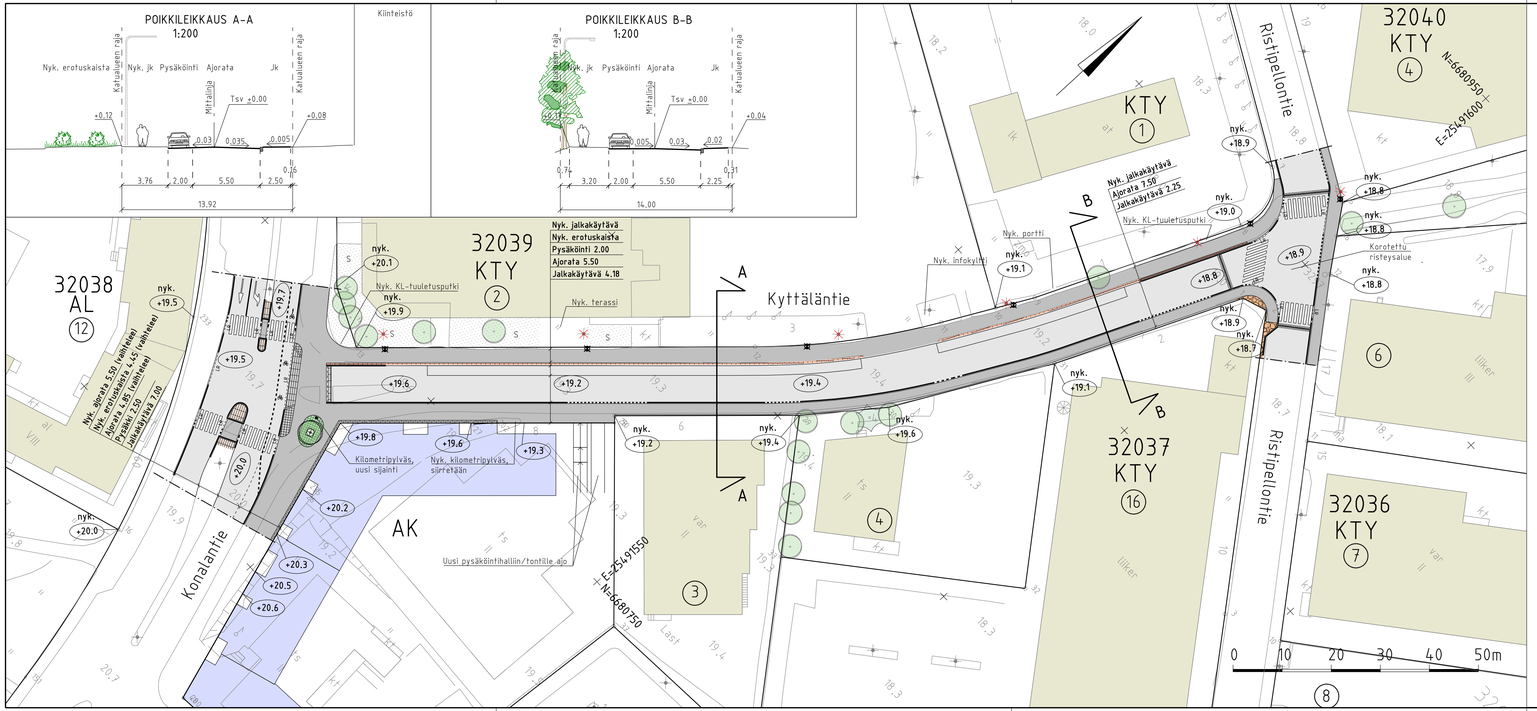

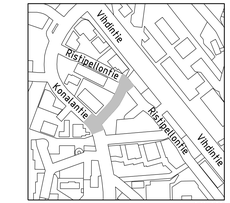

1:10 000

PIIRUSTUSMERKINNÄT

Nykyinen kasvillisuus ja korkeusasema

- S — Säilytettävä nurmi
- Nykyinen havupuu
- Nykyinen lehtipuu
- nyk. +3.7 — Kadun likimääräinen korkeusasema

Rakennettava alue

- Ajorata/jalkakäytävä ja pp, asfalttia
- Betonikiveys, punainen
- Betonikiveys, harmaa
- Noppakiveys, harmaa
- Nupukiveys, harmaa
- Nupukiveys, sekavärinen
- Iso-noppakiveys, harmaa, nurmisauma
- Kenttäkiveys
- +3.0 — Kadun likimääräinen korkeusasema
- Reunatuki, luonnonkivi, harmaa
- Reunatuki, madallettu/luiskattu, luonnonkivi, harmaa
- Reunatuki, upotettu, luonnonkivi, harmaa
- Reunatuki, nykyinen
- Korotettu risteysalue
- Poistettava valaisinpylväs
- Valaisinpylväs
- Lehtipuu juuristoritilällä 1 kpl

Katu kuivatetaan hulevesiviemäreillä, jotka liitetään Kyttäläntien ja Ristipellontien olemassa oleviin viemäreihin.

Helsinki Kaupunkiympäristön toimiala

www.hel.fi
sähköposti: etunimi.sukunimi@hel.fi

KAUP.OSA, OSA-ALUE
32. Konala, 320 Konala

KYTTÄLÄNTIE

Katusuunnitelma

MK 1:500, 1:200	LJTTYY	NRO 32571/1	KHS		
	KORVAA		KYLK		
	KORVATTU	TASOKOORDINAATISTO. ETRS-GK25	HYV.	7.4.2026	R. Putkonen
	ASEMAKAAVA 11558, 12776, 5151	KORKEUSJÄRJESTELMÄ. N2000	TARK.	7.4.2026	I. Rantanen
	LIIKENNES.		PROJ.	7.4.2026	M. Nevalainen
			HYV.	27.3.2026	J. Väänänen
			TARK.	27.3.2026	K. Hottinen
			LAAT.	27.3.2026	N. Hämäläinen

WSP Finland Oy
Pasilan asema-aukio 1, 13. krs
00520 Helsinki
Puh: 0207 864 11