
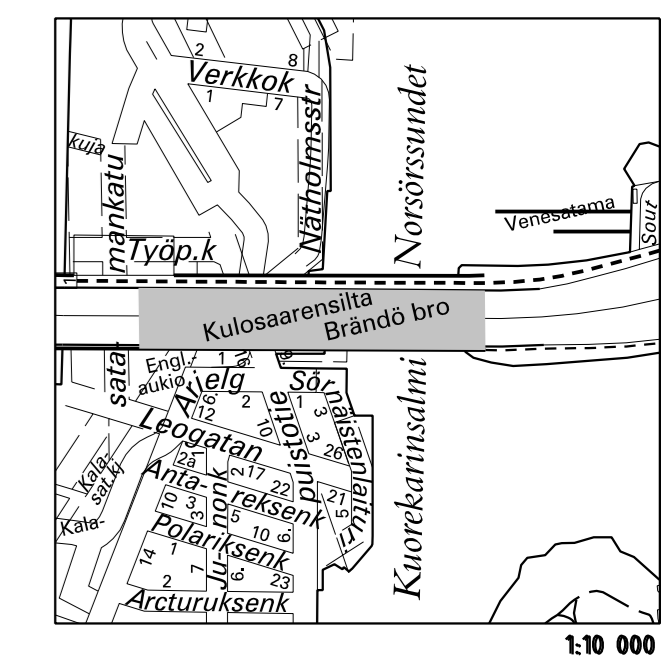


Jalkkäytävä	2.95
Pyörätie	4.00
Erotuskaista	2.00
Ajorata	10.00
Erotuskaista	1.50
Ajorata	10.00
Erotuskaista	2.00
Pyörätie	3.00
Jalkkäytävä	2.95

PIIRUSTUSMERKINNÄT

- Ajorata/jalkkäytävä ja pp, asfalttia
- Baana, värillinen asfaltti
- Noppakiveys, punainen
- Betonikiveys, musta
2:n kiven valkoinen betonikiviraita
3:n kiven harmaa noppakiviraita
- Kiviheitoke
- Lehtipensas, korkea
- Kadun likimääräinen korkeusasema
- Reunatuki, luonnonkivi, punainen
- Reunatuki, madallettu, luonnonkivi, punainen
- Reunatuki, upotettu, luonnonkivi, punainen
- Reunatuki, nykyinen
- 2:n kiven harmaa noppakiviraita
- 3:n kiven harmaa noppakiviraita
- Tukimuurit, betoni, luonnonkiviverhoilu, harmaa
- Valaisinylväs / kameratolppa
- Puomi
- Suojakaide
- Ajojohde
- Nopeuskamera, ruuhkakamera
- Portaali / Näyttötalou
- Roska-astia, pysäkkikatot

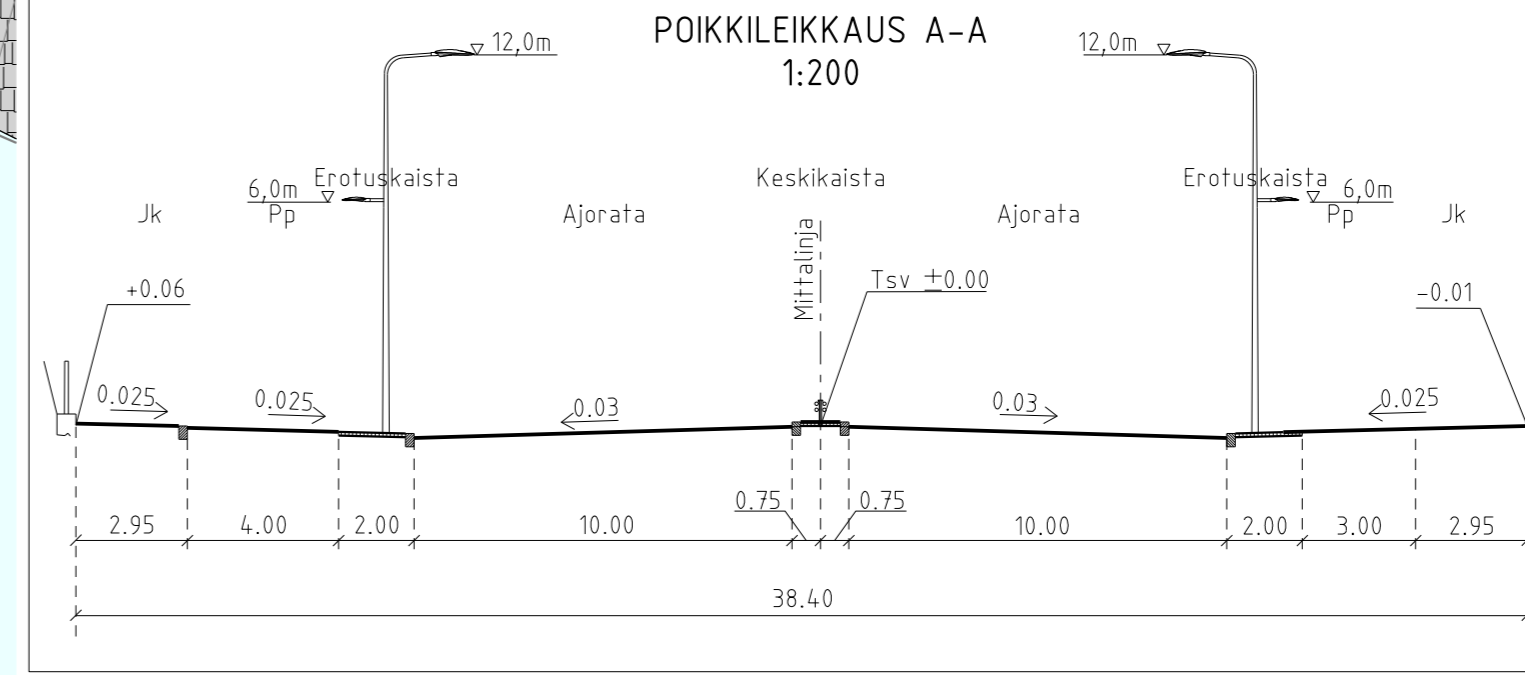

Katu kuivatetaan hulevesiviemäreihin. Kuivatussuunnitelma laaditaan rakennussuunnitelman yhteydessä.

Helsinki Kaupunkiympäristön toimiala		www.hel.fi	
KAUPUNSI, OSA-ALUE		sähköposti: etunimi.sukunimi@hel.fi	
10. Sörnäinen, 19. Mustikkamaa-Korkeasaari, 42. Kuloaari			
KULOASAARENSILTA			
Katusuunnitelma			
MK	LIITTYVÄ	NRD	KHS
1:500	KORVAA 00000/000	32003/1	KYLK
	KORVATTU 00000/000		HYV. 12.9.2024 R. Putkonen
	ASEMAKAAVA 12070, 12227, 11780, 6677, 8620	TASOKOORDINAATISTO: ETRS-GK25	TARK. 12.9.2024 I. Rantanen
	LIKENNES: 00000	KORKEUSJÄRJESTELMÄ: N2000	PROJ. 12.9.2024 T. Lautaniemi
SITOWISE		Sitowise Oy	HYV. 11.9.2024 J. Väätäinen
		020 747 6000	TARK. 11.9.2024 J. Lahti
		www.sitowise.com	LAAT. 11.9.2024 V. Siltanen, K. Liikka