
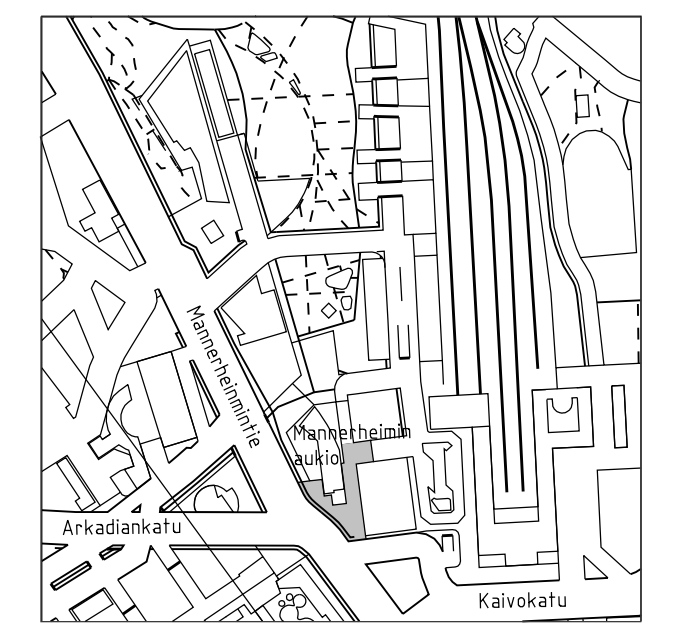
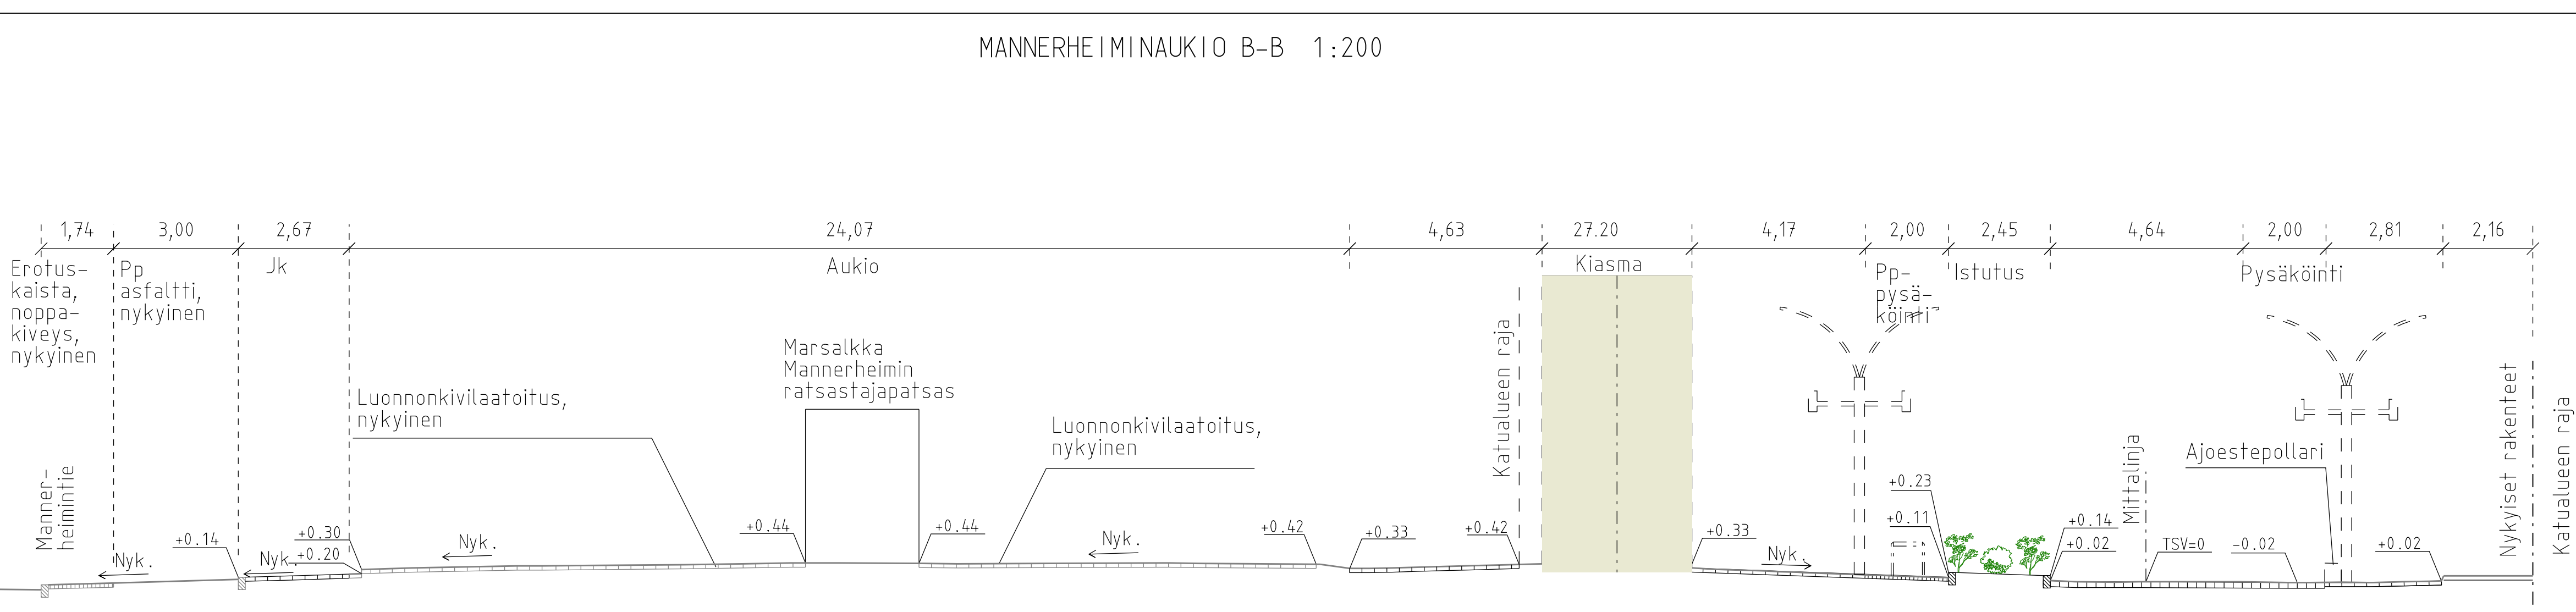
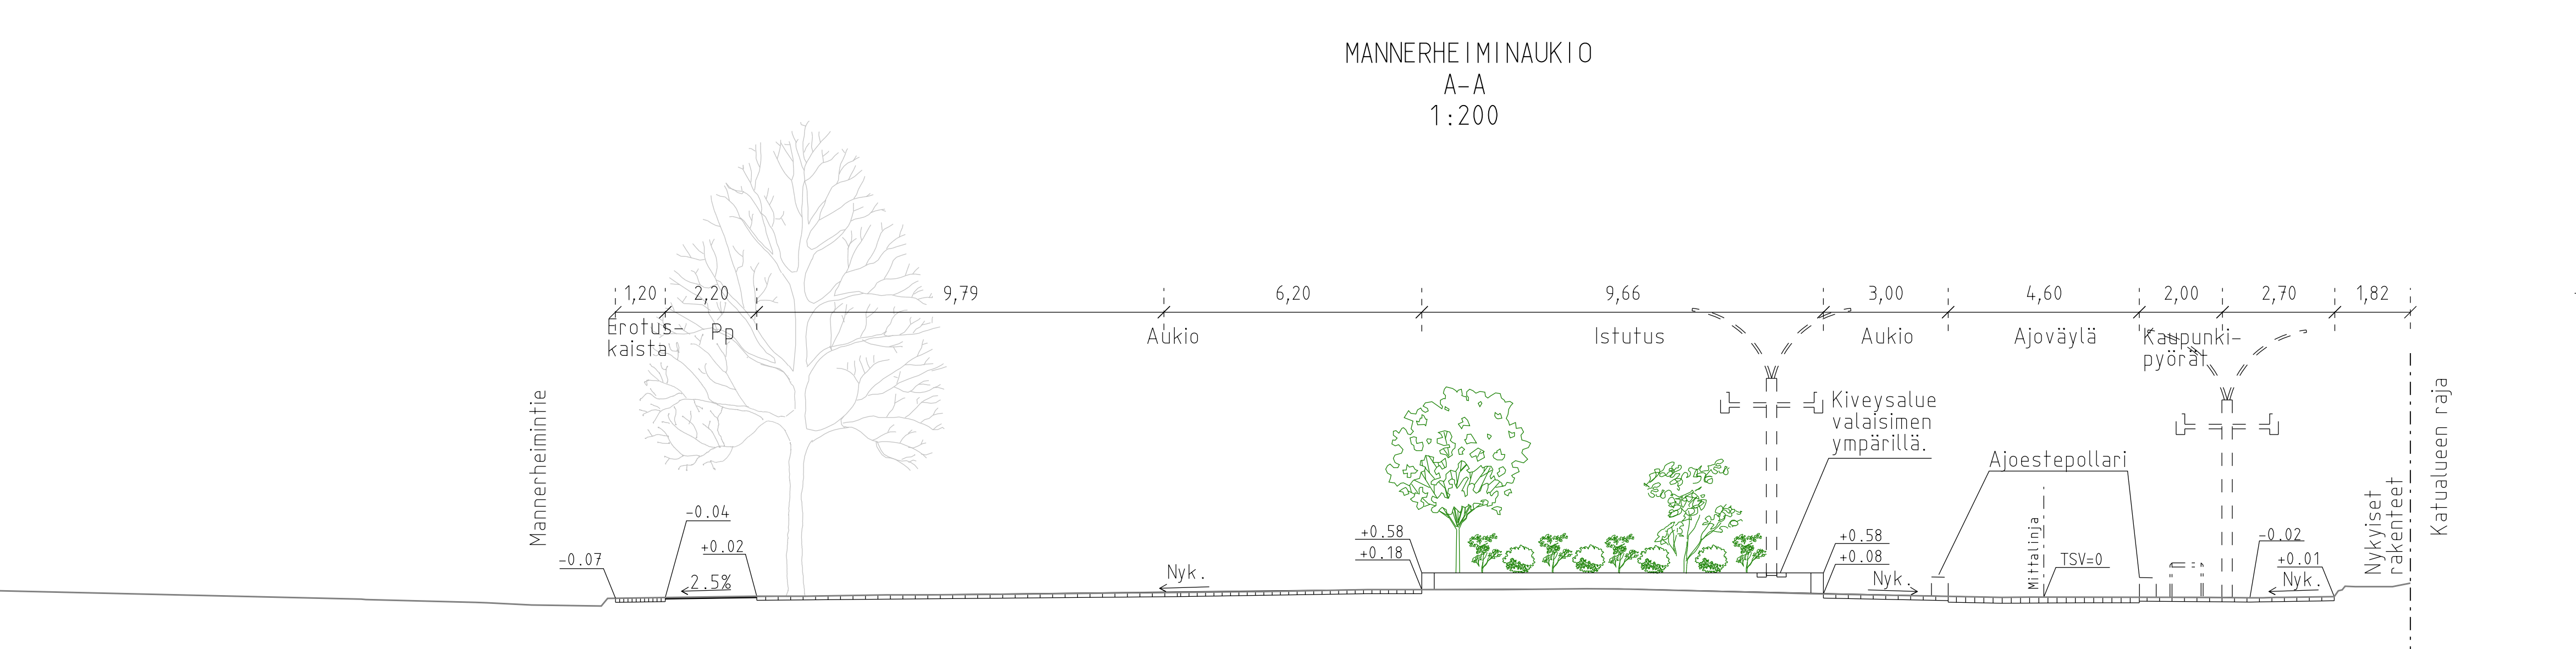


- PIRUSTUSMERKINNÄT**
- Nyk. -3.7 Kadun likimääräinen korkeusasema
 - Nykyinen lehtipuu
 - ✕ Poistettava puu 3 kpl
 - ⊗ Poistettava istutusallas
 - Istutettava lehtipuu
 - Pensasistutus
 - Monilajinen pensas- ja perennaistutus
 - Pyöräteline, nykyinen
 - Pyöräteline, runkolukitus, RST
 - Paikkavaraus potkuladuille/skuuteille
 - Skuutit
 - Pp, asfalttia
 - Luonnonkivilaatoitus, uusi, punainen
 - Luonnonkivilaatoitus, uusi, monivärinen
 - Nupukiveys, uusi, punainen, sileä pintakäsittely
 - Noppakiveys, kierrätetty, punainen, lohkoittu
 - Noppakiveys, punainen, sileä pintakäsittely
 - Luonnonkivilaatoitus, nykyinen
 - Vaalea ristipähähakattu luonnonkivilaatta 145 x 295 x 80
 - Nykyinen reunakivi / luonnonkivimuuri
 - Nykyiset portaat
 - Luonnonkivimuuri, punainen, graniitti
 - Muuripenkki, puinen
 - Reunakivi, punainen, leveys 170mm
 - Reunakivi, upotettu pinnan tasoon, punainen, leveys 170mm, h=120 mm
 - Ajoestepollari, nykyinen / siirretty, graniitti, Ø 400 mm 41 kpl
 - Ajoestepollari, poistettava 5 kpl
 - Poistettava ajoestepollari, Tekla Hultinin aukion korkeat pollarit 4 kpl
 - Säilyvä valaisin
 - Roska-astia
 - Kiasman lipputanko, siirretty
 - Viiriteine
 - Maanalainen rakenne
 - Liikkumiseisten pysäköinti
 - Tietoliikennekaivon kansi, nykyinen
 - Nykyinen kaide
 - Luiska, nykyinen

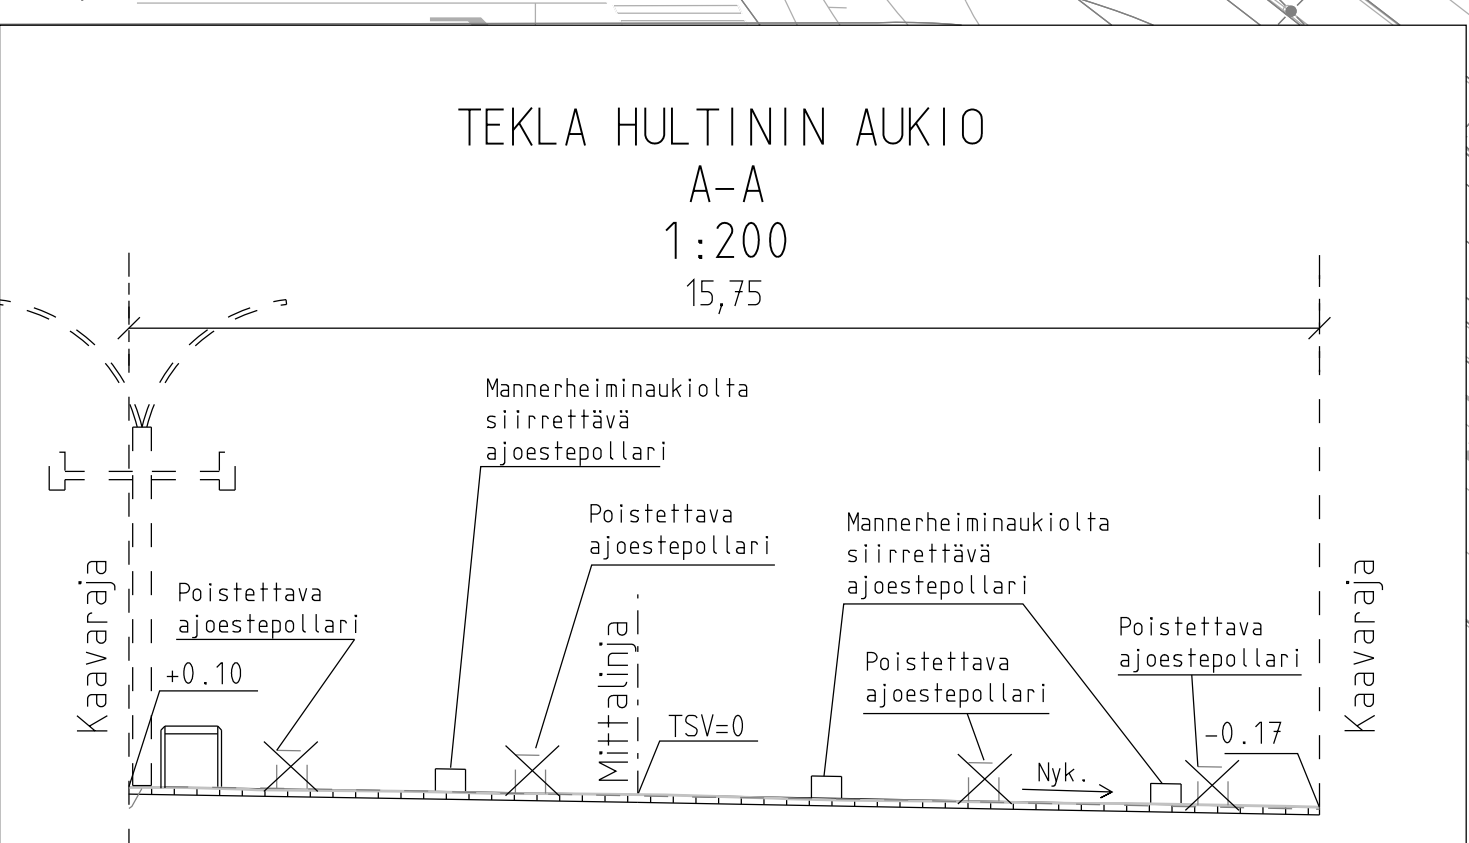

Tekla Hultinin aukio kuivatetaan pintavesikuivatuksella Postikujan hulevesiviemäriin.
Mannerheiminaukio kuivatetaan hulevesiviemäriin, jotka liitetään Postikadun ja Mannerheimintien olemassa oleviin viemäriin.

Helsinki Kaupunkiympäristön toimiala		www.hel.fi	
KAP/BA, OSA-ALUE 02, Kluuvi		sähköposti: etunimi.sukunimi@hel.fi	
MANNERHEIMINAUKIO TEKLA HULTININ AUKIO			
Katusuunnitelman koostepiirustus			
W	LITTYY 32217/1, 32275/1	NRO 32217/2	KWS
1:500	KORVAUS	TAUSOONPÖYDÄTYS: ETRS-GK25	KYIK
1:200	KORVAUS	KORVAUS: JÄRJESTELMÄ: N2000	AVV. 5.12.2024 R. Puukonen
	LIKENNES.		PROJ. 5.12.2024 I. Rantainen
			AVV. 5.12.2024 P. Rantainen
			AVV. 5.12.2024 A. Leislahti
			TARK. 5.12.2024 Y. Aia-Helkila
			LAAT. 5.12.2024 S. Tigerstedt, J. Virta