



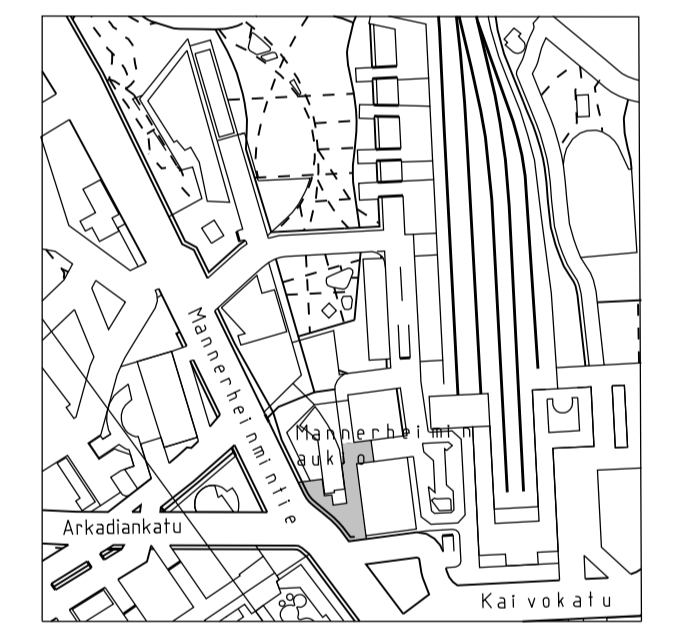


- PIIRUSTUSMERKINNÄT**
- nyk. +3.7 Kadun liikemääräinen korkeusasema
  - o Nykyinen lehtipuu
  - x Poistettava puu 3 kpl
  - x Poistettava istutusallas
  - + Istutettava lehtipuu
  - Pensasistutus
  - Monilajinen pensas- ja perennaistutus
  - Pyöräteline, runkolukitus, RST
  - Paikkavaraus potkulaudoille/skuuteille
  - Pp, asfalttia
  - Luonnonkivilaatoitus, uusi, punainen
  - Luonnonkivilaatoitus, uusi, monivärinen
  - Nupukiveys, uusi, punainen, siteä pintakäsittely
  - Noppakiveys, kierrätetty, punainen, lohkottu
  - Noppakiveys, punainen, siteä pintakäsittely
  - Luonnonkivilaatoitus, nykyinen
  - Vaalea ristipähakattu luonnonkiviaatta 145 x 295 x 80
  - Nykyinen reunakivi / luonnonkivimuuri
  - Nykyiset portaat
  - Luonnonkivimuuri, punainen, graniitti
  - Muuripenkki, puinen
  - Reunakivi, punainen, leveys 170mm
  - Reunakivi, upotettu pinnan tasoon, punainen, leveys 170mm, h=120 mm
  - P Ajoestepollari, nykyinen siirrettävä/ siirretyn pollarin uusi sijainti, graniitti, Ø 400 mm 38 kpl
  - x Ajoestepollari, poistettava 5 kpl
  - x Säilyvä valaisin
  - x Siirretty valaisin
  - o Roska-astia
  - o Kiasman lipputanko, siirretty
  - ! Viirifeline
  - ! Liikkumiseisten pysäköinti
  - ! Maanalainen rakenne
  - ! Tietoliikennekaivon kansi, nykyinen
  - ! Luiska, nykyinen

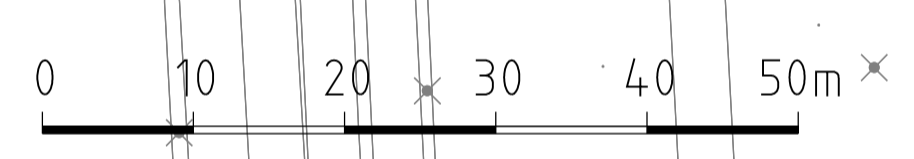


1:10 000

MANNERHEIMINAUKIO  
A-A  
1:200

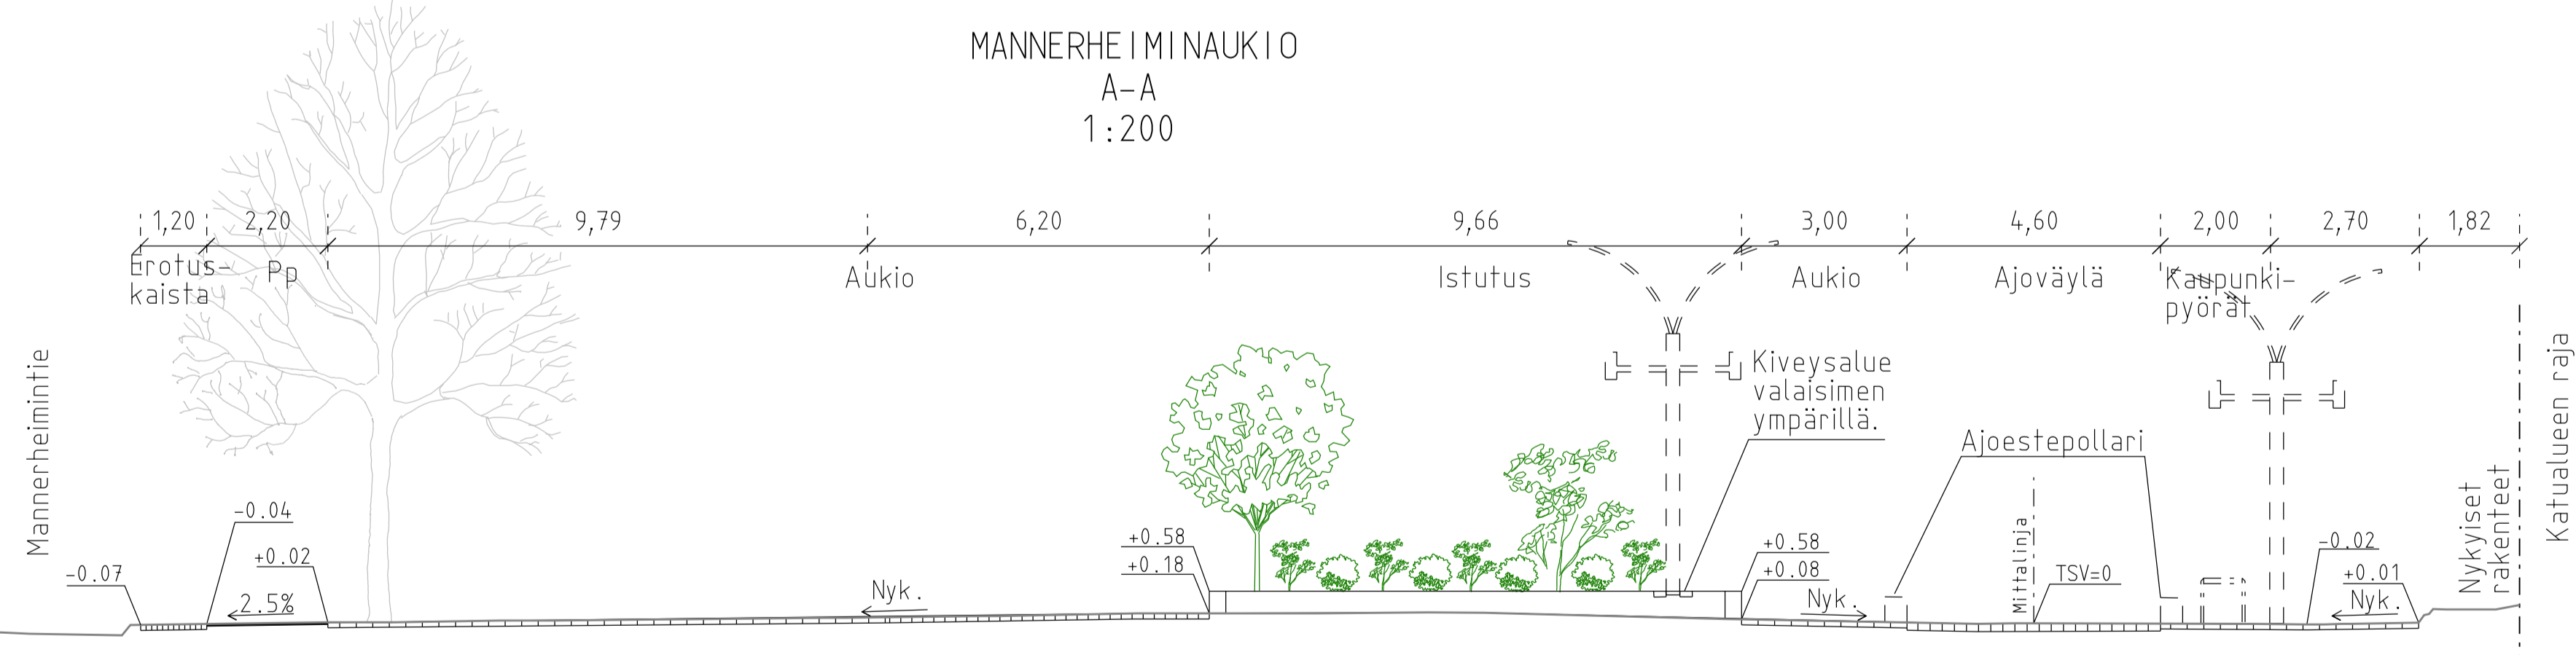

MANNERHEIMINAUKIO B-B  
1:200

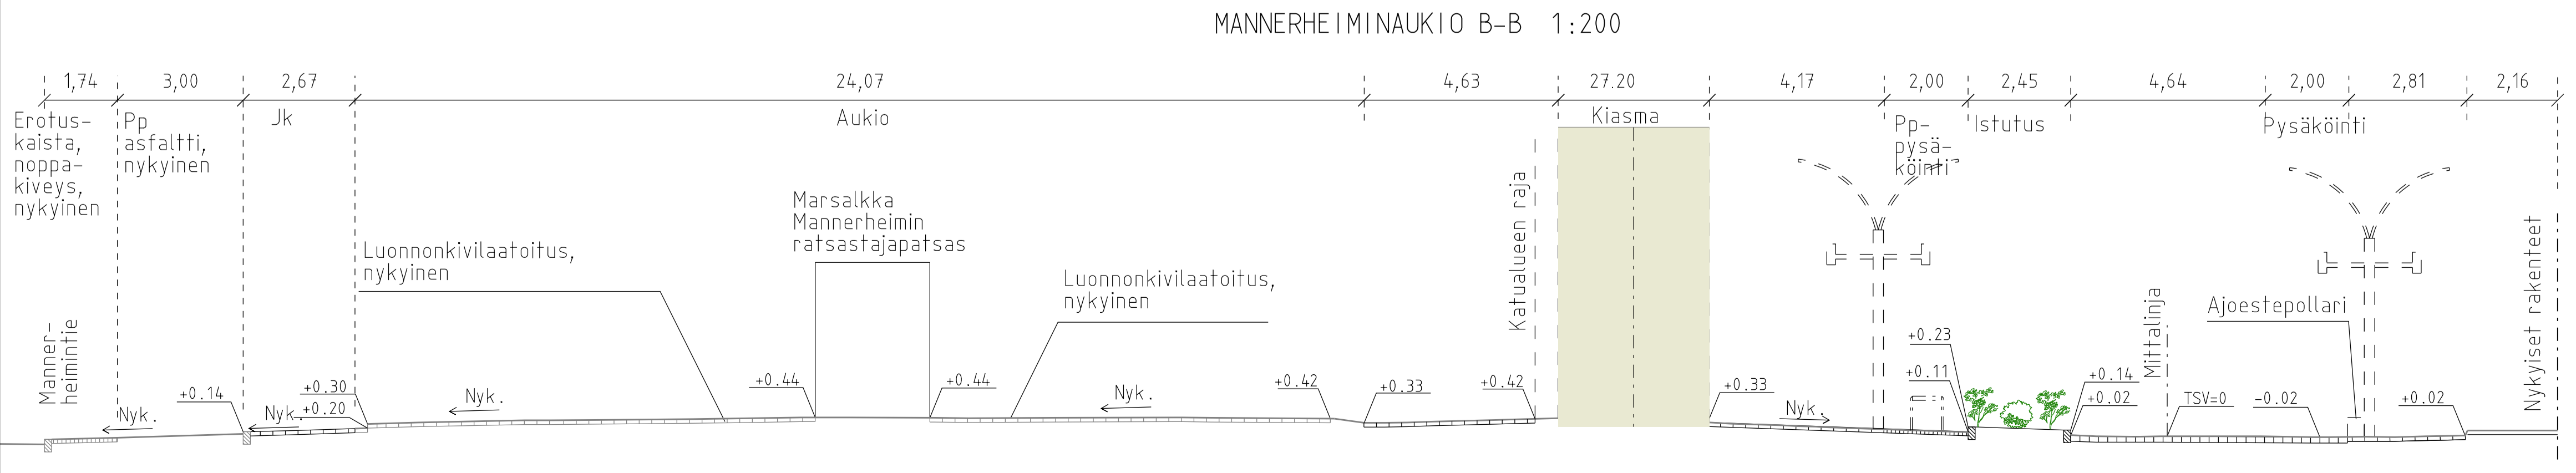

Aukio kuivatetaan hulevesiviemäreillä, jotka liitetään Postikadun ja Mannerheimintien olemassa oleviin viemäriin.

**Helsinki** Kaupunkiympäristön toimiala [www.hel.fi](http://www.hel.fi)  
sähköposti: etunimi.sukunimi@hel.fi

KAUP. OSA, OSA-ALUE  
02. Kluuvi

**MANNERHEIMINAUKIO**

Katusuunnitelma

MK	LIITTYÄ	32275/1	NRO	32217/1	KHS		
1:500	KORVAA				KYLK	HYV.	5.12.2024 R. Puukonen
1:200	KORVATTU				TARK.	5.12.2024 I. Rantanen	
	ASEMAKAAVA	10160,10275			PROJ.	5.12.2024 P. Rantalainen	
	LIKENNES.				HYV.	5.12.2024 A. Leistahti	
					TARK.	5.12.2024 Y. Alä-Heikkilä	
					LAAT.	5.12.2024 S. Tigerstedt, J. Virta	

Konsultti: **AFRY** **NÄKYMÄ** oy

maaseppä-arkkitehtitoimisto  
Machelininkatu 34 B, 00200 Helsinki