
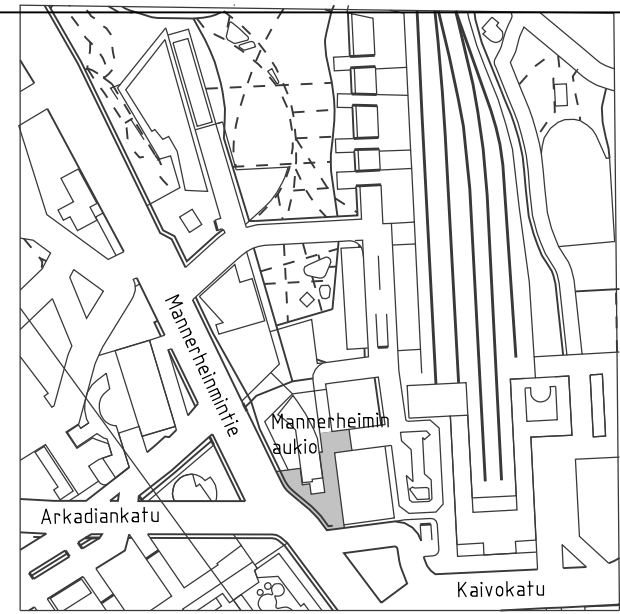


PIIRUSTUSMERKINNÄT

- nyk. +3.7 Kadun likimääräinen korkeusasema
- Pensasistutus
- Pyöräteline, nykyinen
- Luonnonkivilaatoitus, uusi, punainen
- Noppakiveys, kierrätetty, punainen, lohkottu
- Reunakivi, punainen, leveys 170mm
- Nykyiset portaat
- Nykyinen kiveys
- P Ajoestepollari, siirretty Mannerheiminaukiolta, punainen graniitti, Ø 400 mm 3 kpl
- x Poistettava ajoestepollari 4 kpl
- ✕ Säilyvä valaisin
- ⊙R Roska-astia
- Nykyinen kaide

Aukio kuivatetaan pintavesikuivatuksella Postikujan hulevesiviemärintiin.

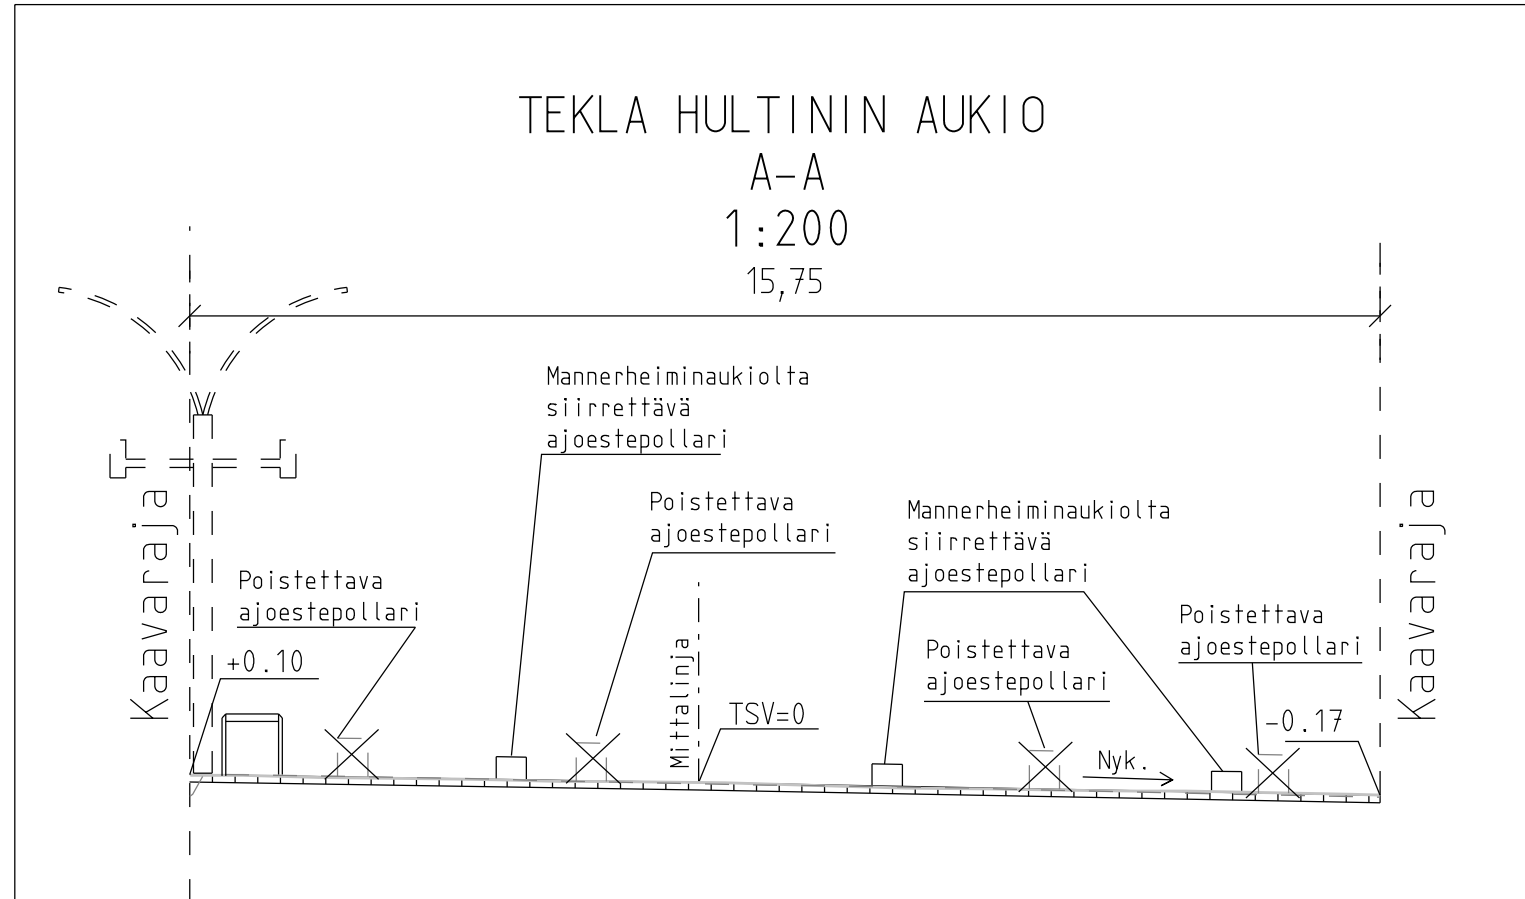

Helsinki Kaupunkiympäristön toimiala		www.hel.fi sähköposti: etunimi.sukunimi@hel.fi	
KAUP.OSA, OSA-ALUE 02. Kluuvi			
<h2>TEKLA HULTININ AUKIO</h2>			
Katusuunnitelma			
MK	LIITTYÄ 32217/1	NRO	32275/1
1:500	KORVAA	TASOKOORDINAATISTO: ETRS-GK25 KORKEUSJÄRJESTELMÄ: N2000	
1:200	KORVATTU		
	ASEMAKAAVA 10160,10275 LIIKENNES.		
Konsultti	AFRY		
	maisema-arkkitehtitoimisto NÄKYMÄ oy Mechelininkatu 34 B, 00260 Helsinki		
	KHS		
	KYLK		
	HYV.	5.12.2024	R. Putkonen
	TARK.	5.12.2024	I. Rantanen
	PROJ.	5.12.2024	P. Rantalainen
	HYV.	5.12.2024	A. Leislahti
	TARK.	5.12.2024	Y. Ala-Heikkilä
	LAAT.	5.12.2024	S. Tigerstedt, J. Virta